ΑΡΧΑΙΑ ΟΛΥΜΠΙΑ, ΕΛΛΑΔΑ, ΙΕΡΟ ΤΟΥ ΔΙΟΣ
ANTIKES OLYMPIA, GRIECHENLAND, ZEUSHEILIGTUM
ΠΑΡΟΥΣΙΑΣΗ ΤΟΥ ΕΡΓΑΣΤΗΡΙΟΥ ΤΟΥ ΦΕΙΔΙΑ / ΒΑΣΙΛΙΚΗ ΤΗΣ ΟΛΥΜΠΙΑΣ
BAUAUFNAHME DER PHIDIASWERKSTATT / BASILIKA IN OLYMPIA

Τίτλος Μελέτης \ Titel der Studie
ΑΠΟΚΑΤΑΣΤΑΣΗ ΤΟΥ ΕΡΓΑΣΤΗΡΙΟΥ ΤΟΥ ΦΕΙΔΙΑ / ΒΑΣΙΛΙΚΗ ΤΗΣ ΟΛΥΜΠΙΑΣ
RESTAURIERUNG DER PHIDIASWERKSTATT / BASILIKA IN OLYMPIA

Είδος Μελέτης \ Art der Studie
ΜΕΛΕΤΗ ΑΠΟΚΑΤΑΣΤΑΣΗΣ
RESTAURIERUNG STUDIE

Φορέας του Έργου \ Auftraggeber
ΓΕΡΜΑΝΙΚΟ ΑΡΧΑΙΟΛΟΓΙΚΟ ΙΝΣΤΙΤΟΥΤΟ \ DEUTSCHES ARCHÄOLOGISCHES INSTITUT

Κατηγορία έργου \ Art der Arbeit
ΑΠΟΤΥΠΩΣΗ & ΑΠΟΚΑΤΑΣΤΑΣΗ \ DOKUMENTATION & RESTAURIERUNG

Είδος σχεδίων \ Zeichnungen
ΑΡΧΙΤΕΚΤΟΝΙΚΑ \ ARCHITEKTONISCHE

Είδος μελέτης \ Art der Studie
ΠΑΡΟΥΣΙΑΣΗ ΑΡΧΑΙΟΛΟΓΙΚΗΣ ΚΑΤΑΣΤΑΣΗΣ \ PRÄSENTATION DES ARCHÄOLOGISCHES ZUSTANDS

Τρόπος σχεδίασης \ Art der Zeichnungen
ΣΥΜΒΑΤΙΚΗ ΚΑΙ ΗΛΕΚΤΡΟΝΙΚΗ ΣΧΕΔΙΑΣΗ \ TRADITIONELL UND DIGITAL

Θέμα σχεδίου \ Inhalt der Zeichnungen
ΑΡΙΘΜΗΣΗ ΑΡΧΙΤΕΚΤΟΝΙΚΩΝ ΜΕΛΩΝ
AUFZÄHLUNG DER ARCHITEKTONISCHEN TEILE

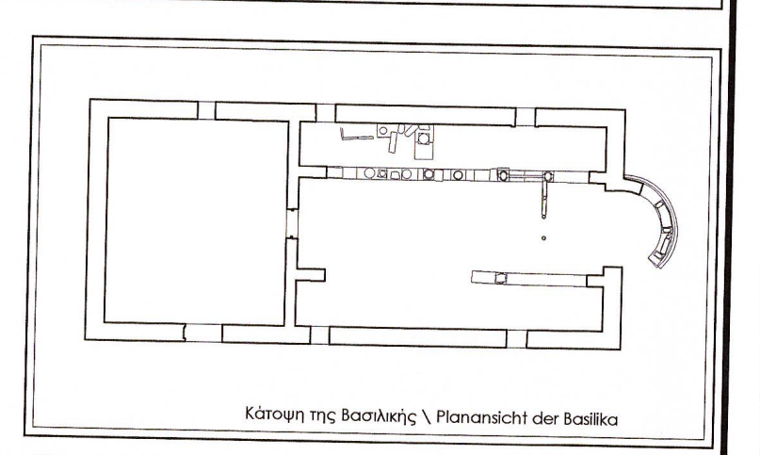

Κάτοψη της Βασιλικής \ Planansicht der Basilika

Κλίμακα \ Maßstab
1 : 50

Α/Α Αρχείου σχεδίων \ Lfd. Nr. des Planarchivs

Έκδοση μελέτης \ Ausgabe der Studie

Αριθμός σχεδίου \ Zeichnung Nummer
ΦΑ-10

Αρχιτεκτονική Μελέτη \ Architektonische Studie

Γερμανικό Αρχαιολογικό Ινστιτούτο
Deutsches Archäologisches Institut
Δρ. Θεμιστοκλής Μπιλής Dr. Themistoklis Bilis
Dr. Αρχιτέκτων Μηχανικός Ε.Μ.Π. / Αναστηλωτής Ε.Μ.Π. Architekt NTUA

Αρχιτεκτονική & Αρχαιολογική Αποτύπωση - Φωτογραμμετρική Αποτύπωση - Σχεδίαση \ Architektonische - Photogrammetrische Dokumentation - Zeichnungen

Γραφείο Ειδικών Αρχιτεκτονικών Εφαρμογών "ΙΜΑΝΤΩΣΙΣ"
Büro für Spezielle Architektonische Anwendungen "IMANTOSIS"
www.imantosis.gr / e-mail restoration@imantosis.gr
Γιαννούλης Δημήτριος Giannoulis Dimitrios
Αρχιτέκτων Μηχανικός Ε.Μ.Π. / Αναστηλωτής Ε.Μ.Π. Architekt NTUA M.Sc.
Καμπούρης Απόστολος Kampouris Apostolos
Αρχιτέκτων Μηχανικός Π. Θ. / Αναστηλωτής Ε.Μ.Π. Architekt UTh M.Sc.

Στατική Μελέτη \ Statische Studie

Γραφείο Στατικών Μελετών Π. Παναγιωτόπουλος & Συνεργάτες
Πολιτικοί Μηχανικοί
Statisches Designbüro P. Panagiotopoulos & Mitarbeiter
Bauingenieure

Σύμβουλοι Εδαφοτεχνικών Θεμάτων \ Berater Bodentechnisher Tragen

Έδαφος Σύμβουλοι Μηχανικοί Α.Ε.
Edafos Consultants A.G.

Μελέτη Συντήρησης \ Restaurierung Studie

Γερμανικό Αρχαιολογικό Ινστιτούτο
Deutsches Archäologisches Institut
Σωτηρόπουλος Άγγελος Sotiropoulos A.
M.Sc. Συντηρητής Αρχαιοτήτων Restaurator

Το παρόν σχέδιο συνοδεύει
την με αριθ. πρωτ. 260562/7-6-21
ΥΠ.ΠΟ.Α./ΓΔΑΜΤΕ/ΔΑΒΜΜ............/.......
Απόφαση.
Ο Προϊστάμενος της ΔΑΒΜΜ
Θεμιστοκλής Βλαχούλης
Αρχιτέκτων Μηχανικός με Α' βαθμό

Themistoklis Vlachoulis
02.09.2022 09:15