




Στάθμη αύλειου χώρου Σχολείου -  
πατημένο χώμα

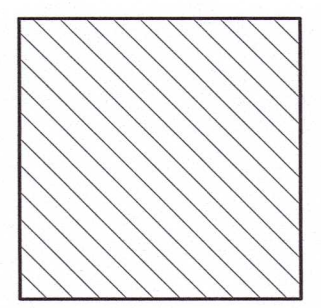


Στάθμη αρχαιολογικού περσιτάτου  
και είσοδος Πύργου του Ρολογιού  
- τοιμετοκονία

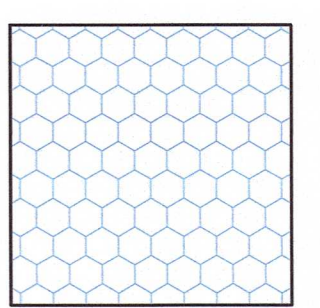


Προστώο δυτικής όψης - οδός  
Πανατίου - βοτσαλωτό δάπεδο

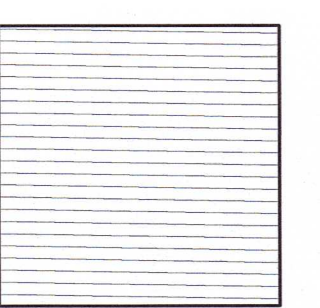


Αίθουσες κτιρίου - δάπεδο από  
ξύλινες τάβλες

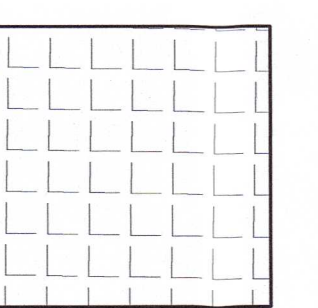

Χώροι υγιεινής και εργαστηρίου -  
δάπεδο από πλακίδιο

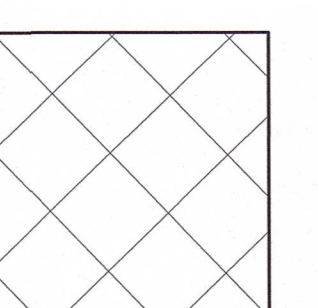

Στεγασμένος χώρος περιμετρικά  
του αιθρίου - δάπεδο από άσπρα  
και μαύρα πλακίδια σε σχέδιο  
ρόμβου

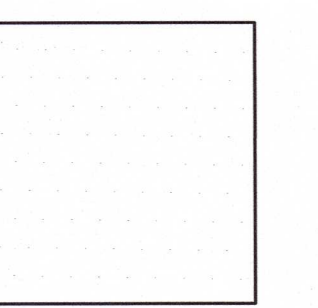


Αίθριο κτιρίου - δάπεδο από  
τοιμετοκονία



Υφιστάμενη φύτευση 1. Κεντρική  
είσοδος- πρόσβαση Κλεβούλου  
- 2 δέντρα / 2. Νοτιοανατολική  
πλευρά αύλειου χώρου - 1  
κυπαρίσσι και 2 δέντρα

EVANGELIA KAKA  
01/10/2024 09:55

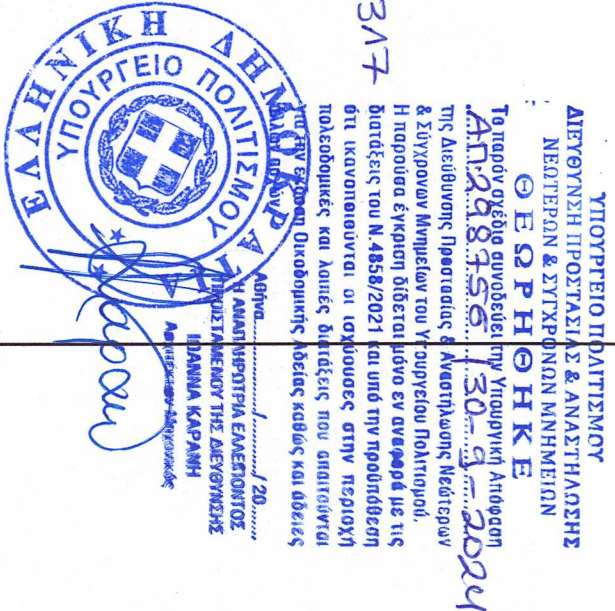





ΥΠΟΥΡΓΕΙΟ ΠΟΛΙΤΙΣΜΟΥ  
ΥΠΕΡΕΞΙΑ ΝΕΟΤΕΡΩΝ ΜΝΗΜΕΙΩΝ  
ΚΑΙ ΤΕΧΝΙΚΩΝ ΕΡΓΩΝ ΔΑΔΕΚΑΝΗΔΕΩΝ  
ΑΠΟΚΑΤΑΣΤΑΣΗ ΤΟΥ ΝΕΟΚΛΑΣΙΚΟΥ ΣΧΟΛΕΙΟΥ ΤΗΣ  
ΜΕΣΑΙΩΝΙΚΗΣ ΠΟΛΗΣ ΤΗΣ ΠΟΛΟΥ ΚΑΙ ΑΝΑΔΕΙΞΗ  
ΤΟΥ ΠΕΡΙΒΑΛΛΟΝΤΟΣ ΑΡΧΑΙΟΛΟΓΙΚΟΥ ΧΩΡΟΥ (Ρ-ΦΔΣΗ)

ΚΑΤΟΧΗ ΚΤΙΡΙΟΥ ΚΑΙ  
ΠΕΡΙΒΑΛΛΟΝΤΟΣ ΧΩΡΟΥ


ΑΡ. ΣΧΕΔΙΟΥ  
ΠΡ,  
ΚΑ.: 1/250

ΜΕΛΕΤΗ : ΛΙΩΡΤΟΣ ΝΤΕΛΛΑΣ  
ΕΠΙΚΑΡΠΟΠΟΙΗ ΜΕΛΕΤΗ ΕΥΑΓΓΕΛΙΑ ΚΑΚΑ  
ΕΚΔΙΟΝΗΣΗ ΣΧΕΔΙΩΝ : ΝΑΤΑΛΙΑ ΜΟΡΑΦΗ  
ΗΜΕΡΟΜΗΝΙΑ : ΙΟΥΛΙΟΣ 2024



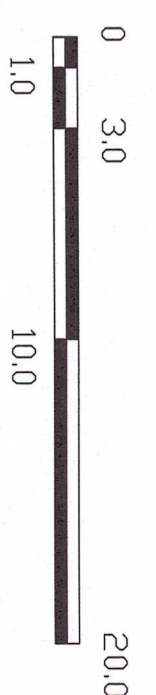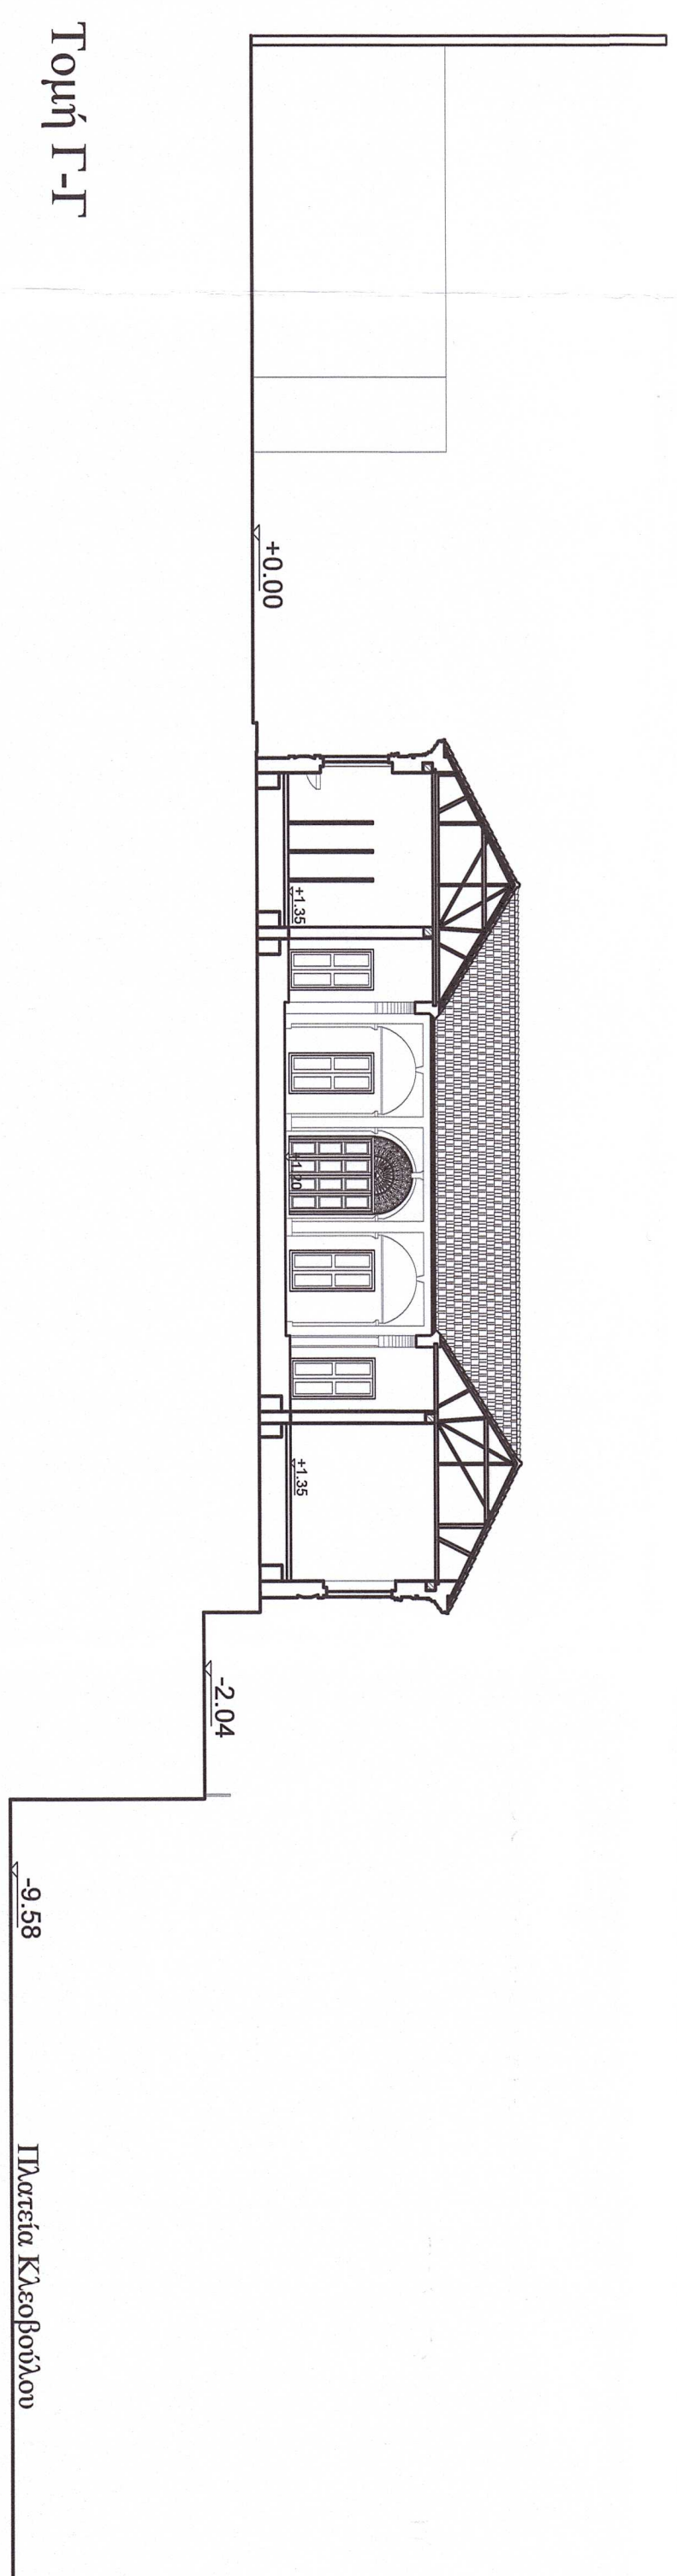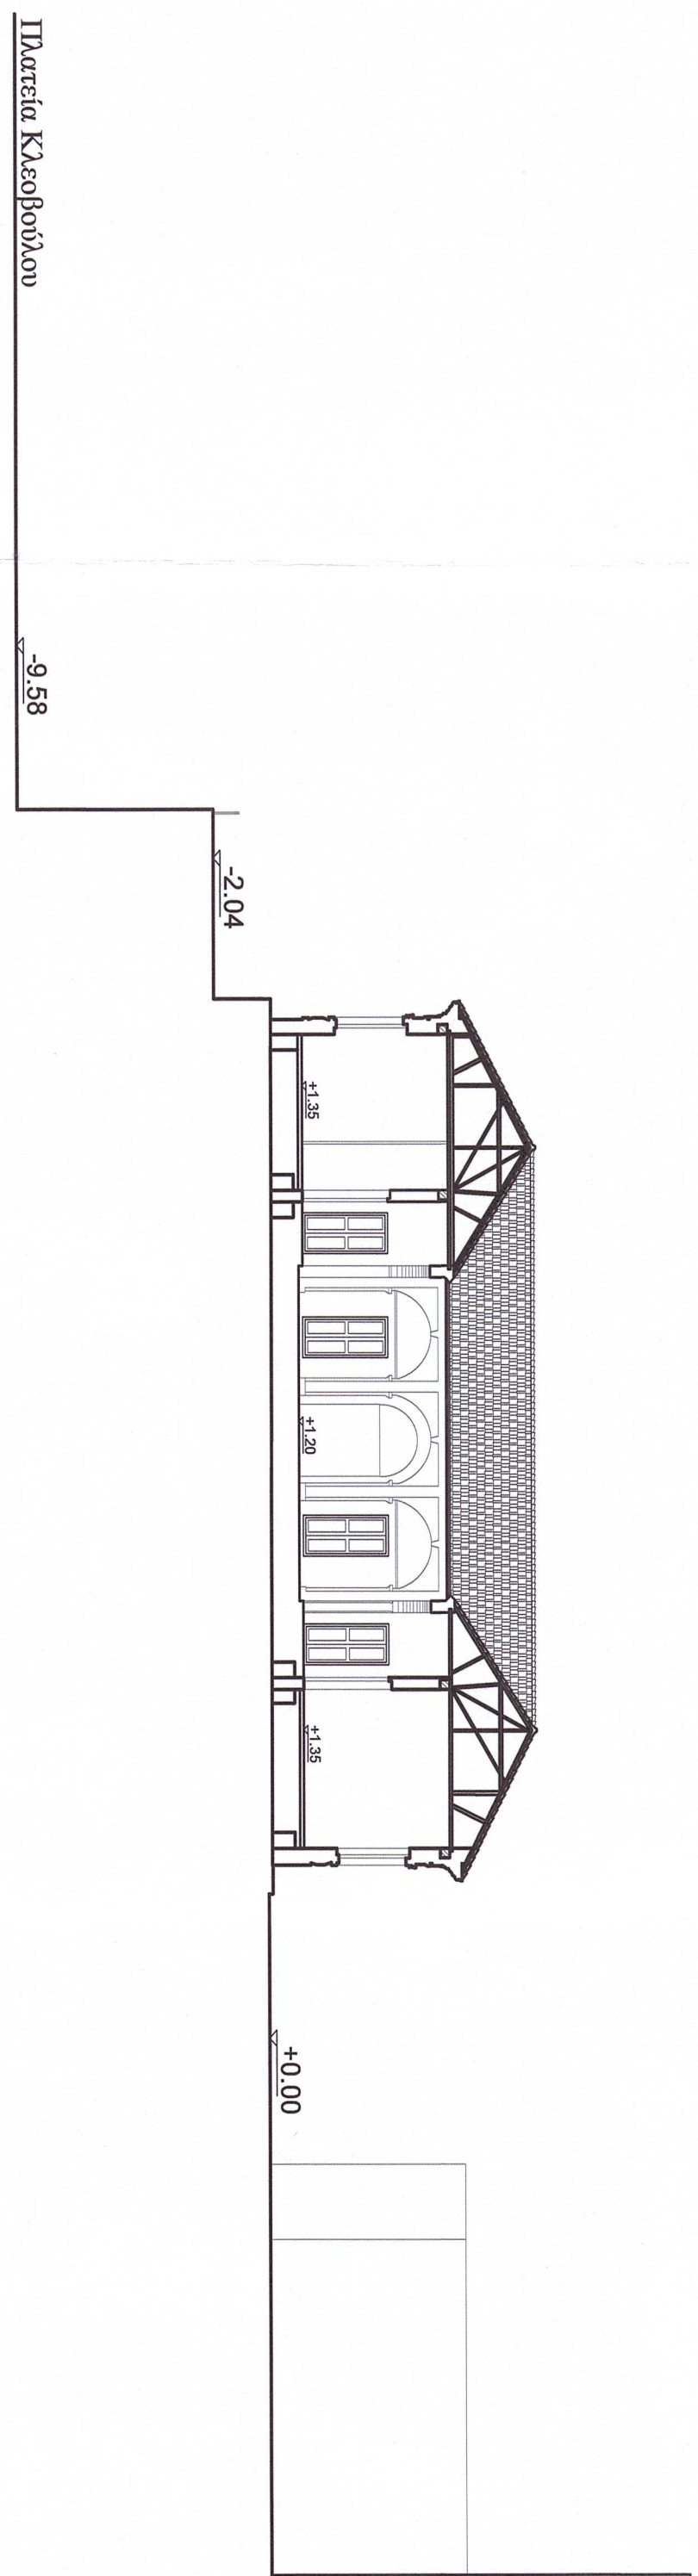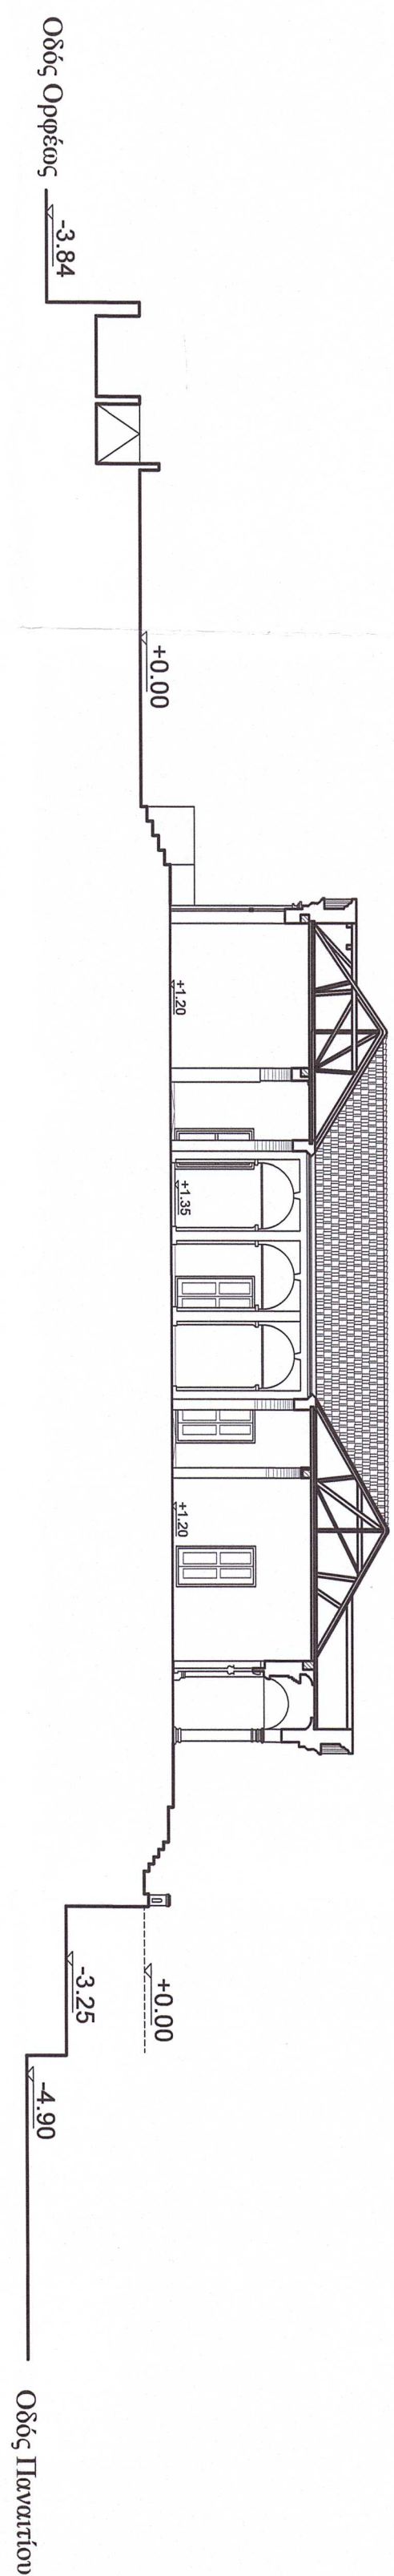

ΕΥΑΓΓΕΛΙΑ ΚΑΚΑ  
01/10/2024 10:17

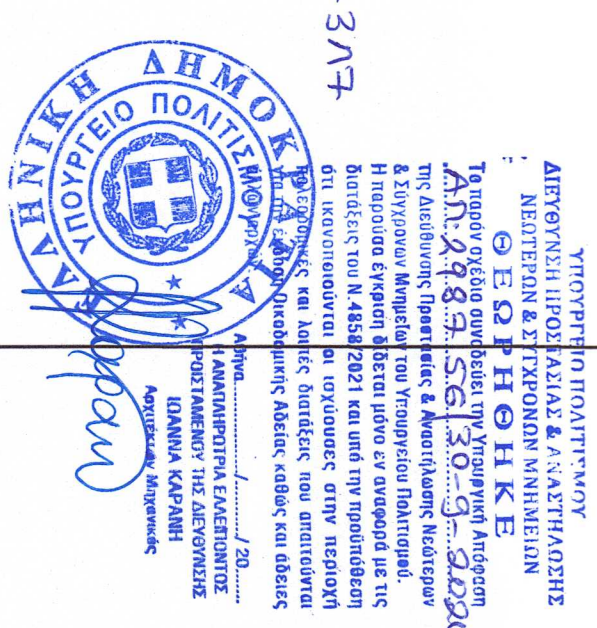

ΑΔΑ: 9ΤΥΛΛ6ΝΚΟΤ-3ΑΥ7

ΥΠΟΥΡΓΕΙΟ ΠΟΛΙΤΙΣΜΟΥ  
ΥΠΗΡΕΣΙΑ ΝΕΟΤΕΡΩΝ ΜΝΗΜΕΙΩΝ  
ΚΑΙ ΤΕΧΝΙΚΩΝ ΕΡΓΩΝ ΑΔΑΚΑΝΗΣΟΥ

ΑΠΟΚΑΤΑΣΤΑΣΗ ΤΟΥ ΝΕΟΚΛΑΣΙΚΟΥ ΣΧΟΛΕΙΟΥ ΤΗΣ  
ΜΕΣΑΙΟΝΙΚΗΣ ΠΟΛΗΣ ΤΗΣ ΡΟΔΟΥ ΚΑΙ ΑΝΑΔΕΙΞΗ  
ΤΟΥ ΠΕΡΙΒΑΛΛΟΝΤΟΣ ΑΡΧΑΙΟΛΟΓΙΚΟΥ ΧΩΡΟΥ (Β'ΦΑΣΗ)




ΤΟΜΟΣ ΚΤΙΡΙΟΥ

ΑΡ. ΣΧΕΔΙΟΥ  
ΠΡ 2


Κ.Α. : 1/250

ΜΕΛΕΤΗ : ΠΛΩΤΟΣ ΝΤΕΛΛΑΣ  
ΕΠΙΚΑΡΤΟΠΟΙΗΣΗ ΜΕΛΕΤΗΣ : ΕΥΑΓΓΕΛΙΑ ΚΑΚΑ  
ΕΚΤΟΝΗΣΗ ΣΧΕΔΙΩΝ : ΝΑΤΑΛΙΑ ΜΟΡΑΦΗ  
ΗΜΕΡΟΜΗΝΙΑ : ΙΟΥΛΙΟΣ 2024



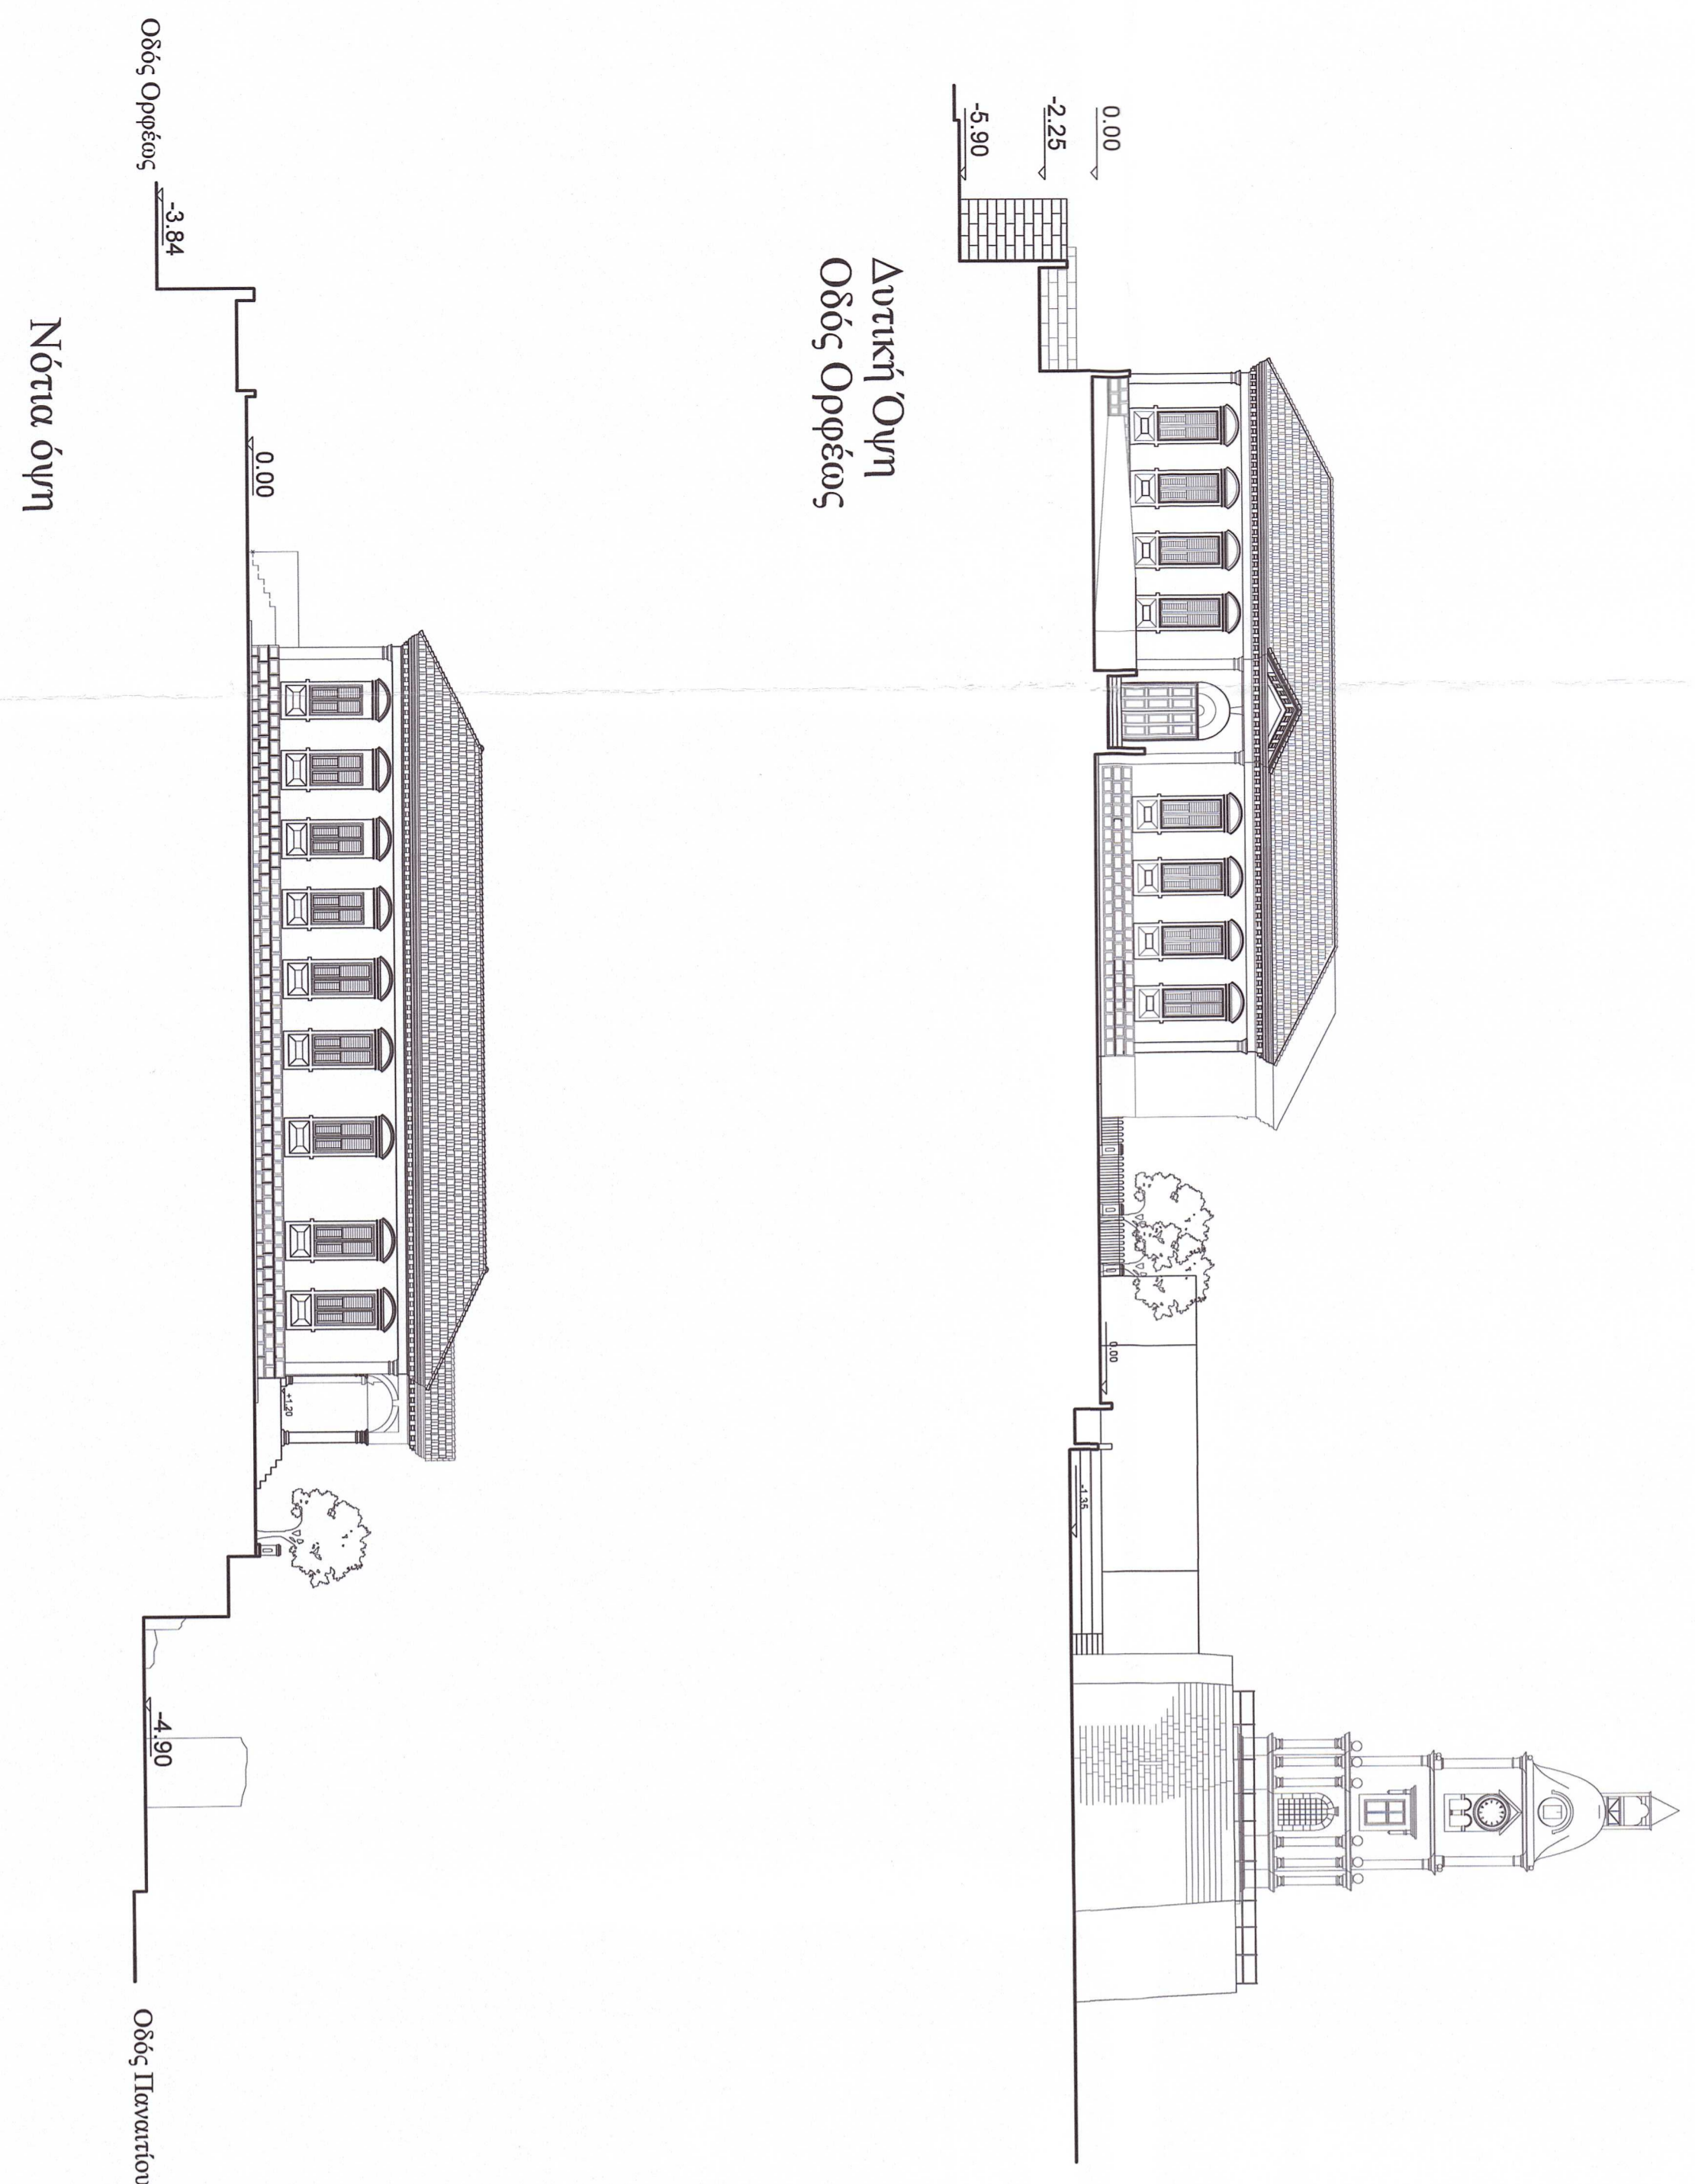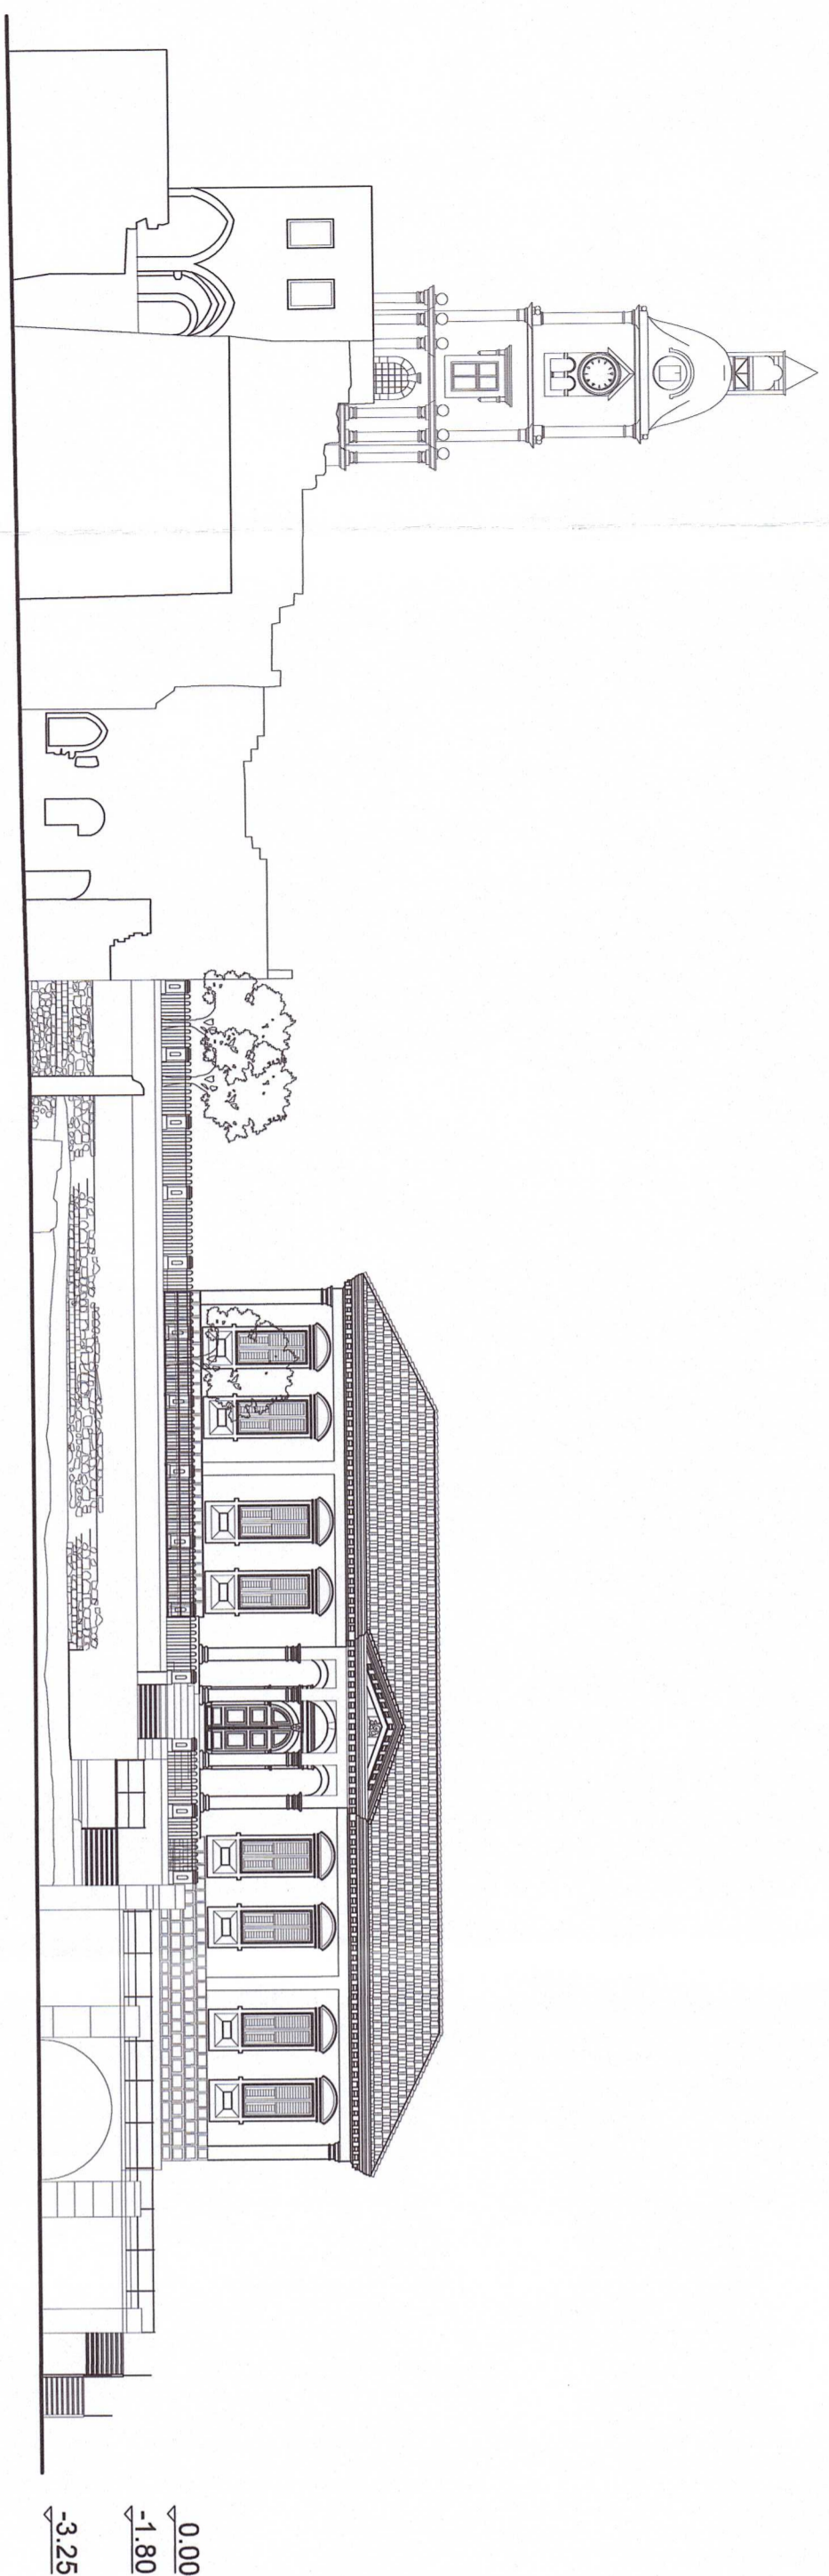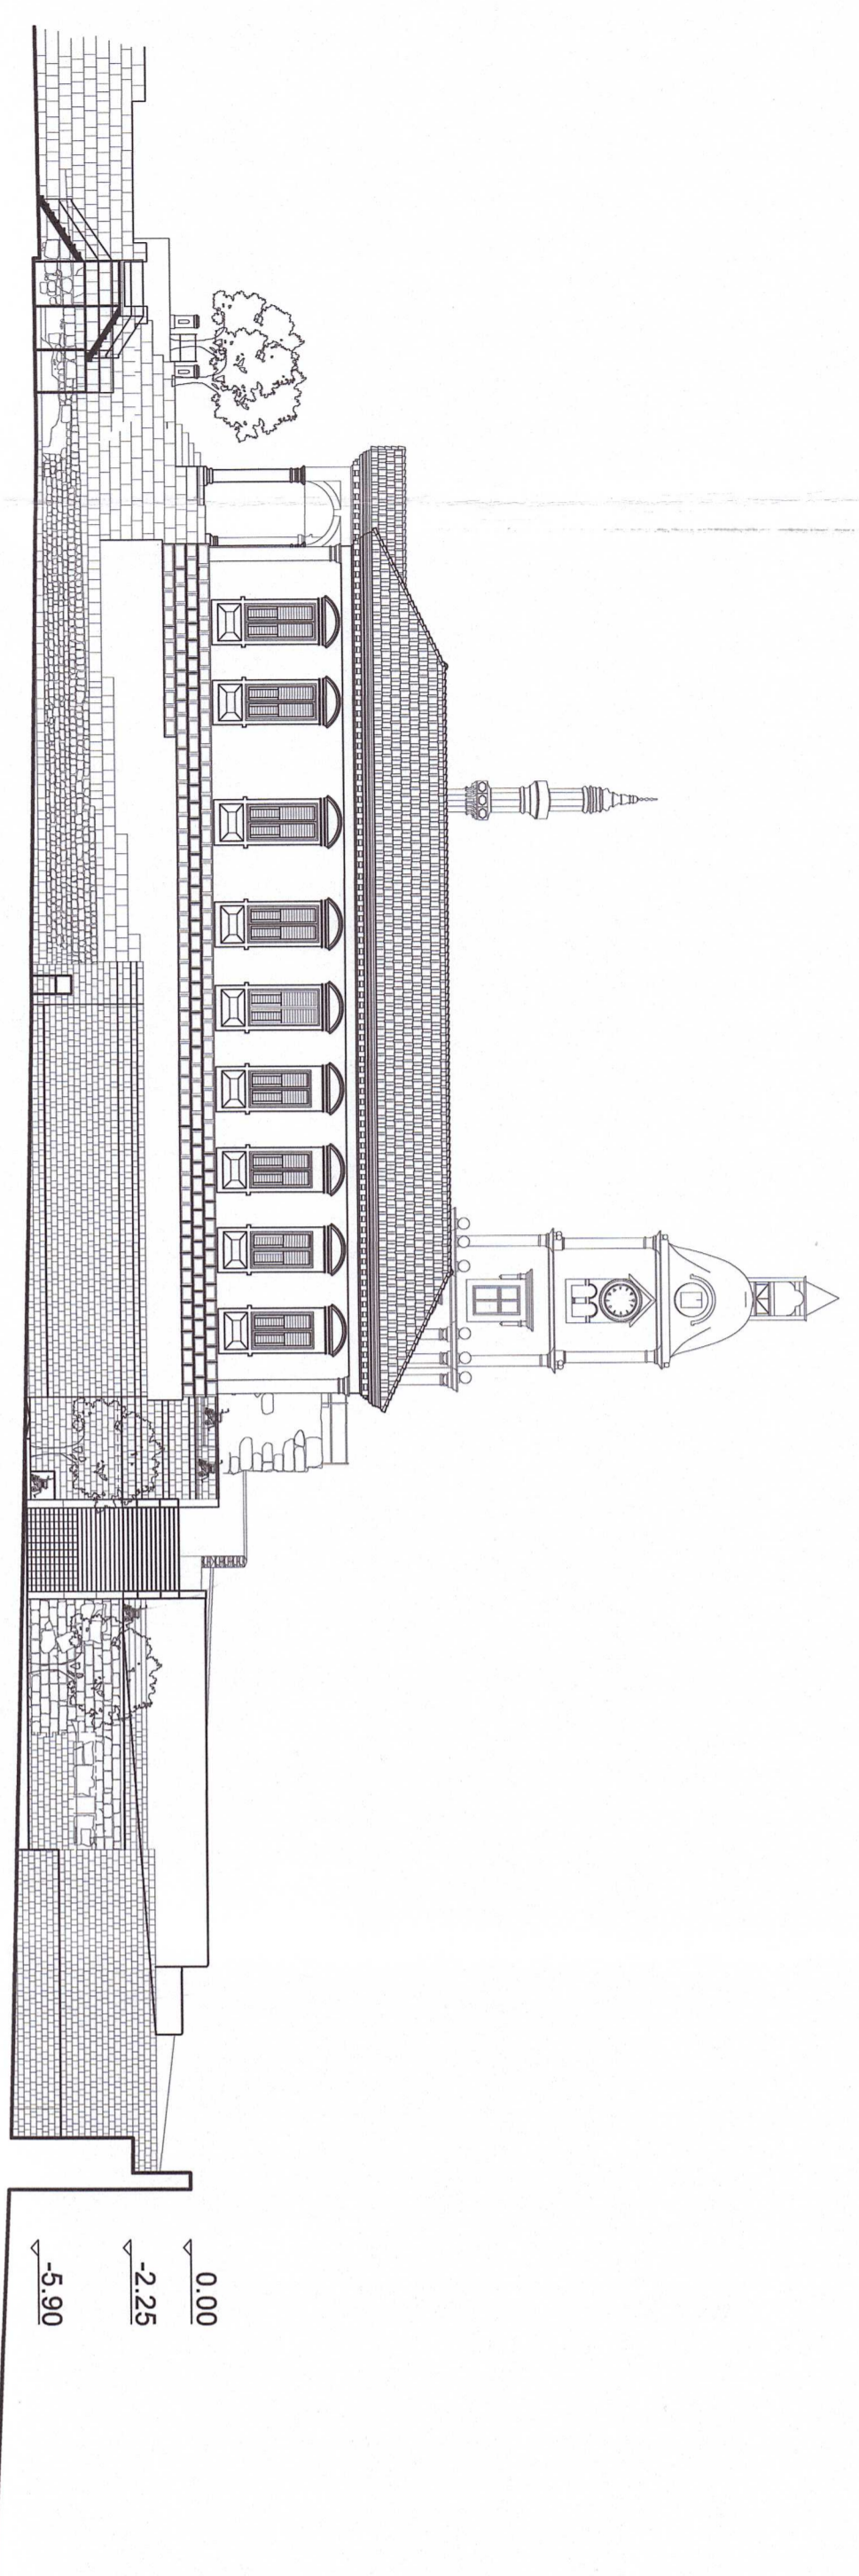

EVANGELIA KAKA  
01/10/2024 09:59

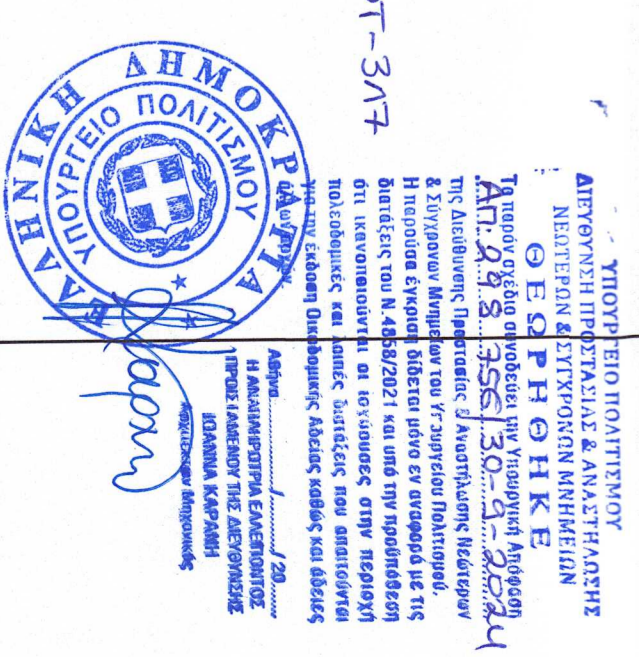

ΑΔΑ: 5ΤΥΛΔ62ΚΟΤ-3ΑΤ

ΥΠΟΥΡΓΕΙΟ ΠΟΛΙΤΙΣΜΟΥ  
ΥΠΗΡΕΣΙΑ ΝΕΟΤΕΡΩΝ ΜΝΗΜΕΙΩΝ  
ΚΑΙ ΤΕΧΝΙΚΩΝ ΕΡΓΩΝ ΑΔΑΡΚΑΝΗΣΟΥ

ΑΠΟΚΑΤΑΣΤΑΣΗ ΤΟΥ ΝΕΟΚΛΑΣΙΚΟΥ ΣΧΟΛΕΙΟΥ ΤΗΣ  
ΜΕΣΑΙΩΝΙΚΗΣ ΠΟΛΗΣ ΤΗΣ ΡΟΔΟΥ ΚΑΙ ΑΝΑΔΕΙΞΗ  
ΤΟΥ ΠΕΡΙΒΑΛΛΟΝΤΟΣ ΑΡΧΑΙΟΛΟΓΙΚΟΥ ΧΩΡΟΥ (B Φ.Δ.ΔΗ)

ΟΥΡΕΙΣ ΚΤΙΡΙΩΥ

ΑΡ. ΣΧΕΔΙΟΥ  
ΠΡ 3  
Κ.Α. : 1/250

ΜΕΛΕΤΗ :  
ΕΠΙΚΑΙΡΟΠΟΙΗΣΗ ΜΕΛΕΤΗΣ

ΠΡΩΤΟΣ ΝΤΕΛΛΑΣ  
ΕΥΑΓΓΕΛΙΑ ΚΑΚΑ  
ΝΑΤΑΛΙΑ ΜΟΡΑΦΗ

ΕΚΤΙΟΝΗΣΗ ΣΧΕΔΙΩΝ : ΝΑΤΑΛΙΑ ΜΟΡΑΦΗ  
ΗΜΕΡΟΜΗΝΙΑ : ΙΟΥΛΙΟΣ 2024