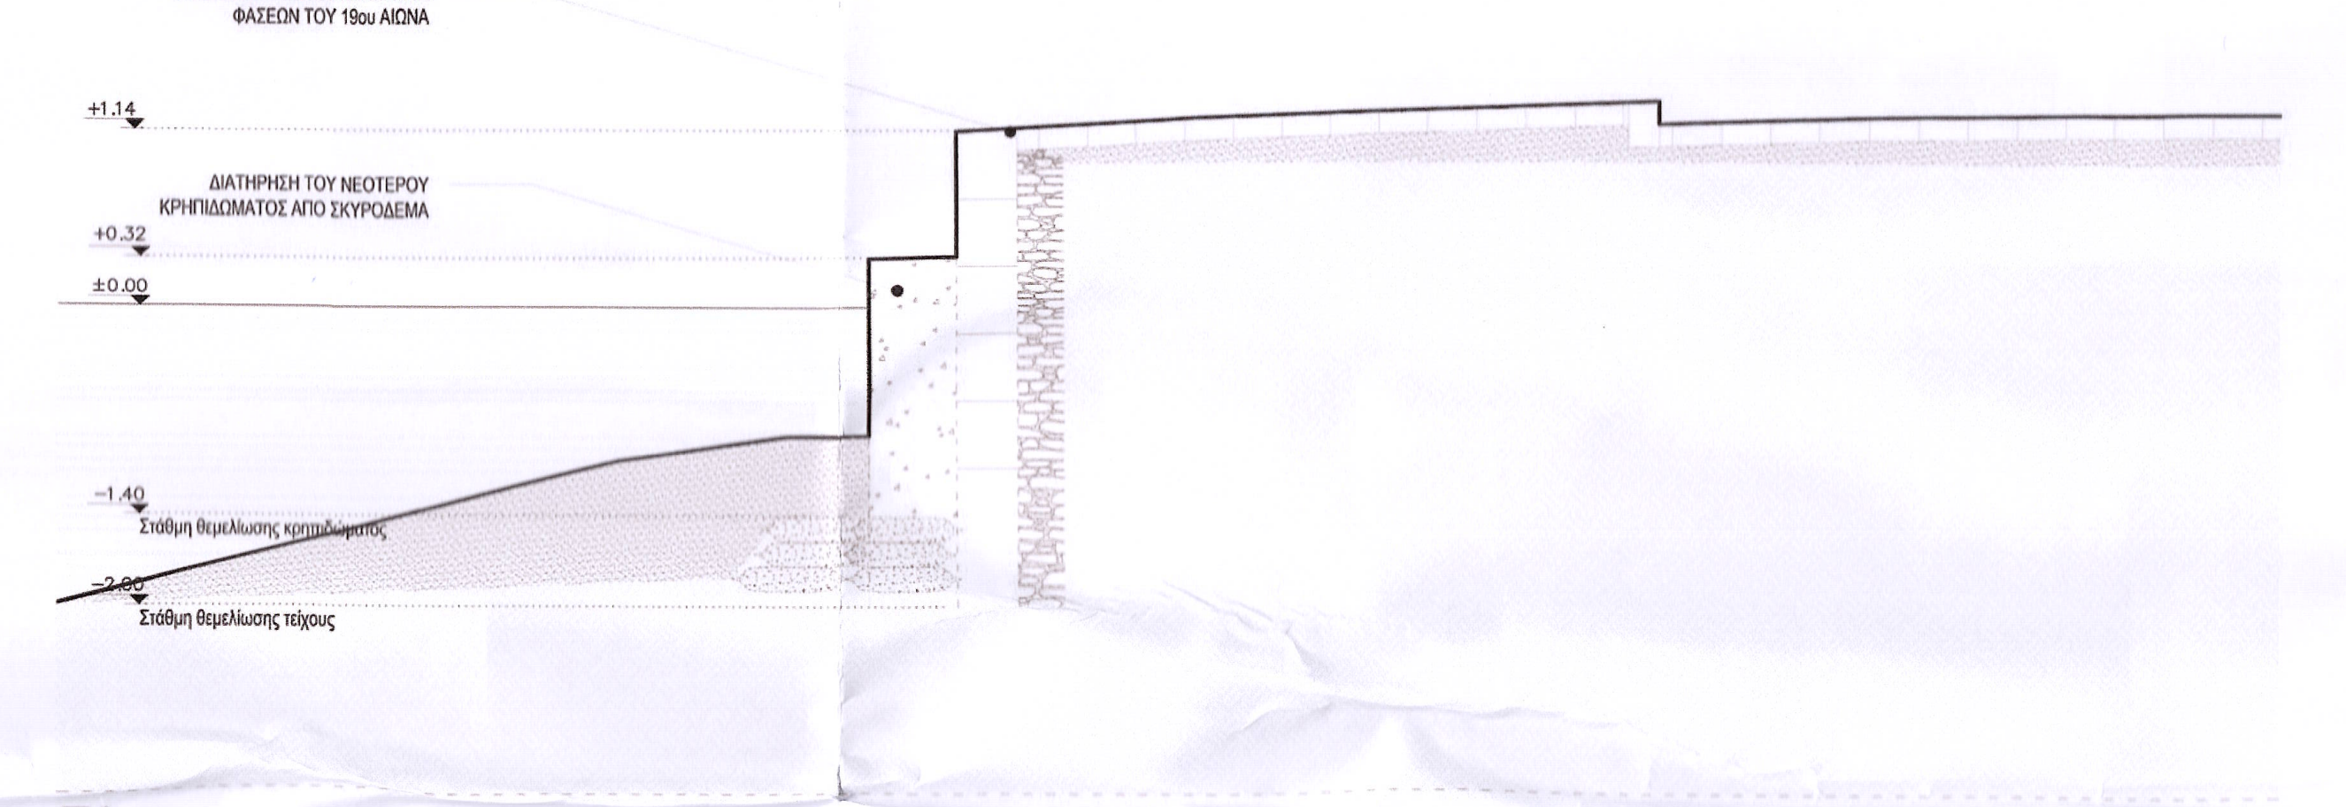
ΣΥΝΤΗΡΗΣΗ ΤΩΝ ΟΙΚΟΔΟΜΙΚΩΝ ΦΑΣΕΩΝ ΤΟΥ 19ου ΑΙΩΝΑ
+1.14
ΔΙΑΤΗΡΗΣΗ ΤΟΥ ΝΕΟΤΕΡΟΥ ΚΡΗΠΙΔΩΜΑΤΟΣ ΑΠΟ ΣΚΥΡΟΔΕΜΑ
+0.32
±0.00
−1.40
Στάθμη θεμελίωσης κρηπιδώματος
−2.00
Στάθμη θεμελίωσης τείχους

T1

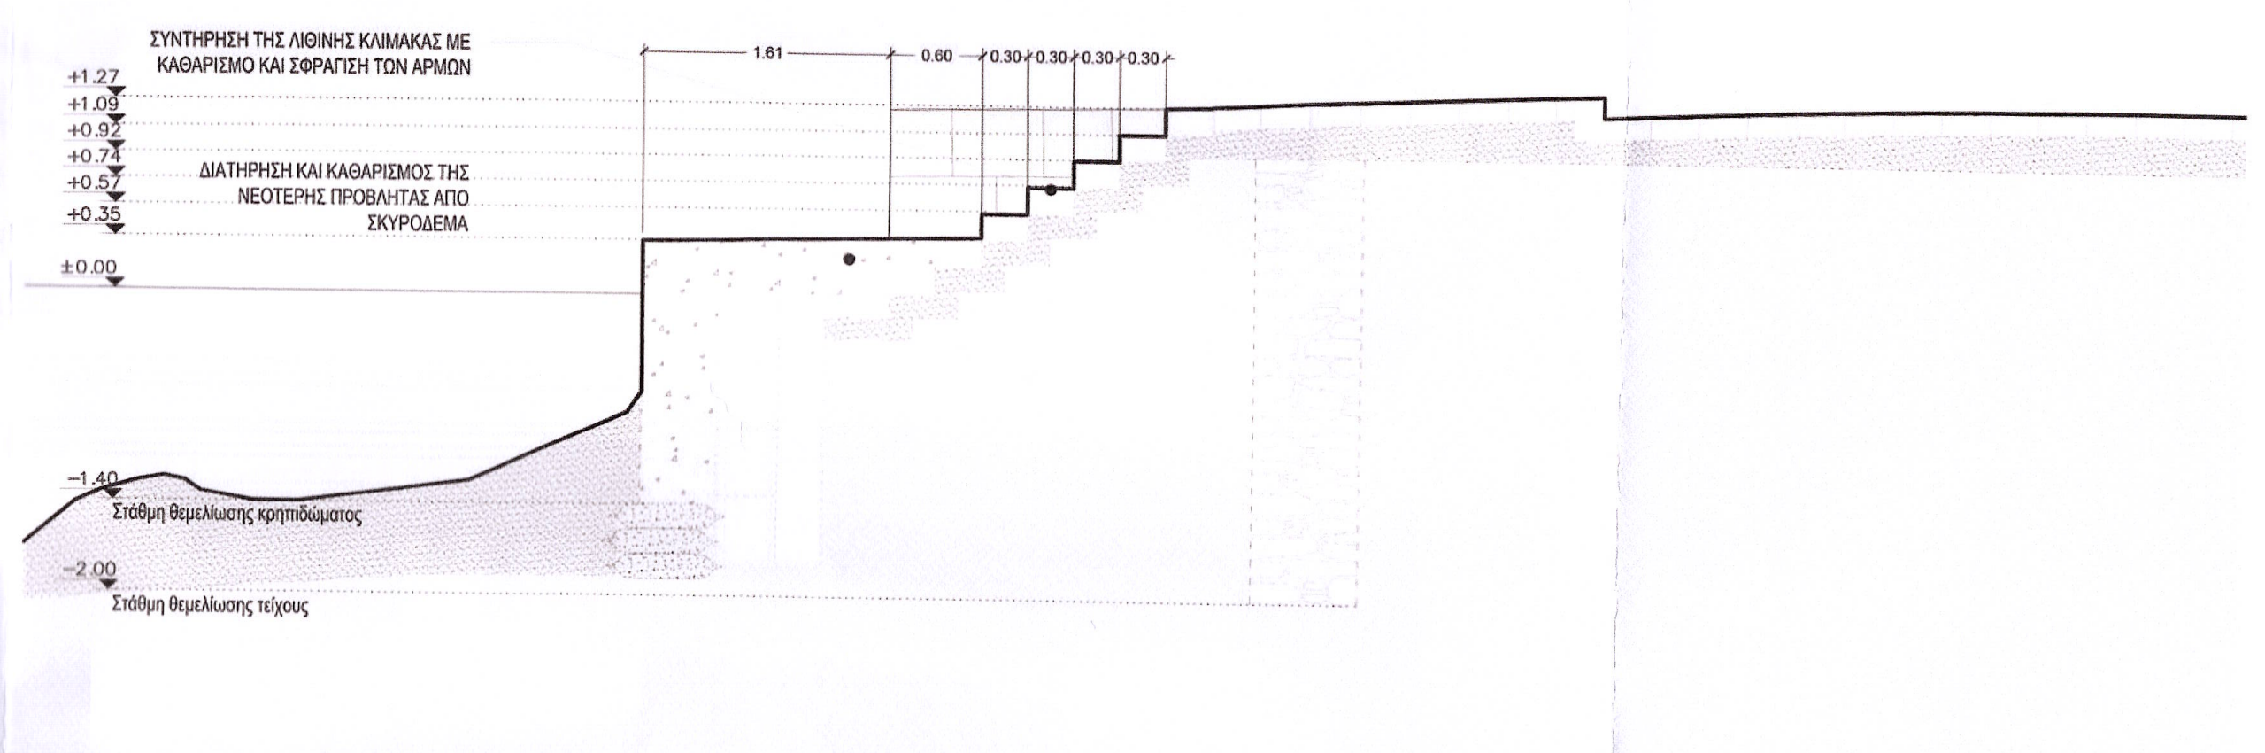
ΣΥΝΤΗΡΗΣΗ ΤΗΣ ΛΙΘΙΝΗΣ ΚΛΙΜΑΚΑΣ ΜΕ ΚΑΘΑΡΙΣΜΟ ΚΑΙ ΣΦΡΑΓΙΣΗ ΤΩΝ ΑΡΜΩΝ
+1.27
+1.09
+0.92
+0.74
+0.57
+0.35
ΔΙΑΤΗΡΗΣΗ ΚΑΙ ΚΑΘΑΡΙΣΜΟΣ ΤΗΣ ΝΕΟΤΕΡΗΣ ΠΡΟΒΛΗΤΑΣ ΑΠΟ ΣΚΥΡΟΔΕΜΑ
±0.00
1.61
0.60
0.30
0.30
0.30
0.30
−1.40
Στάθμη θεμελίωσης κρηπιδώματος
−2.00
Στάθμη θεμελίωσης τείχους

T2

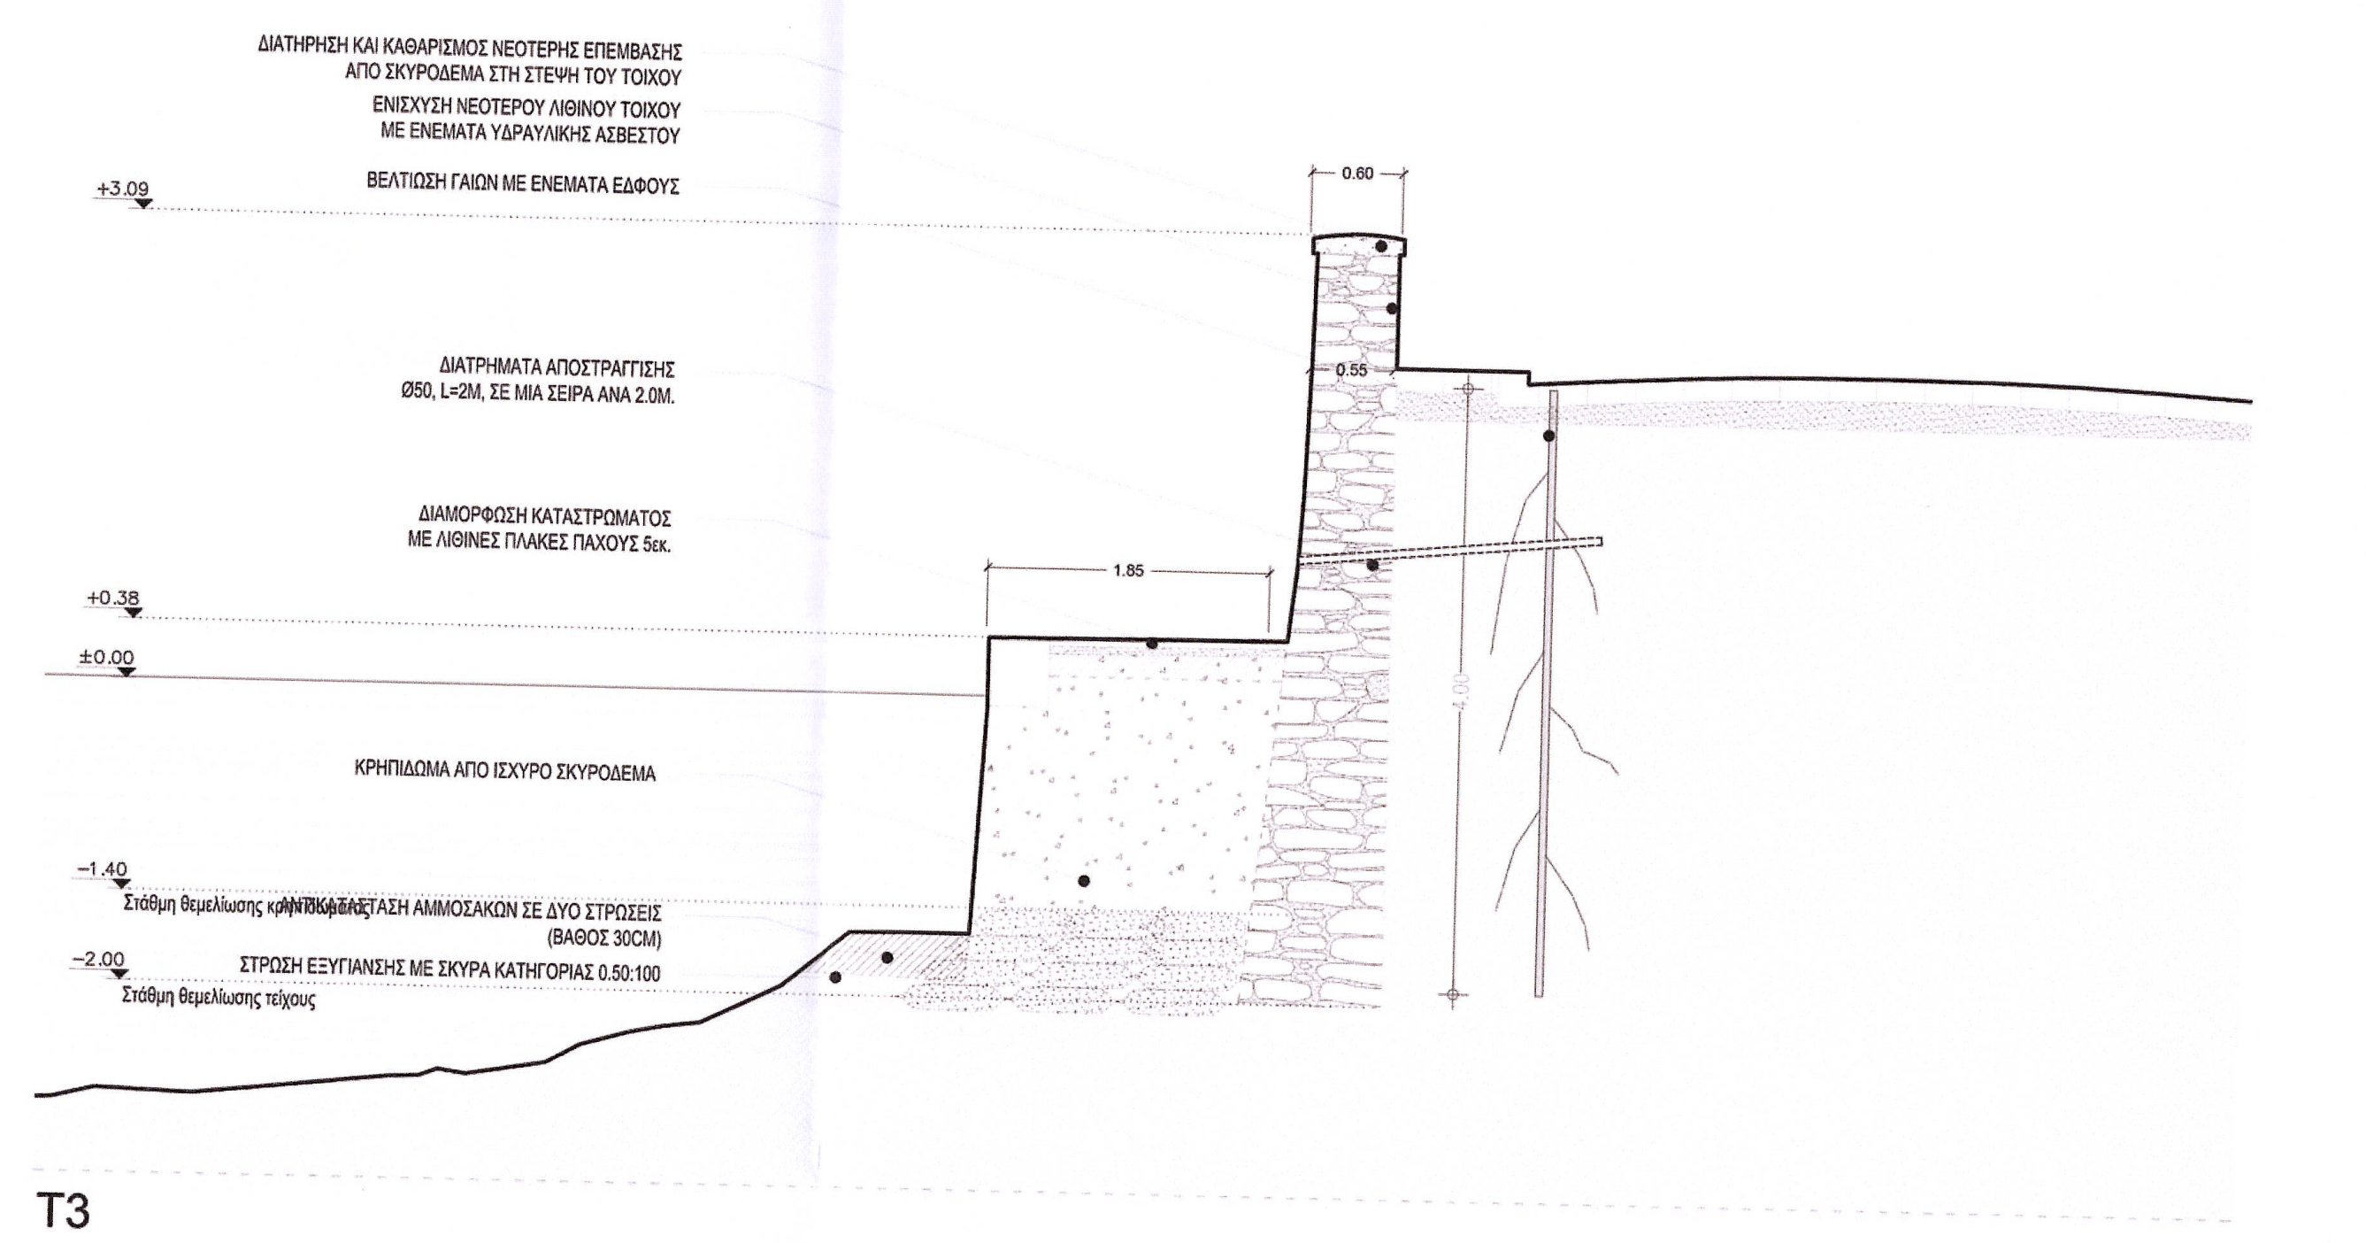
ΔΙΑΤΗΡΗΣΗ ΚΑΙ ΚΑΘΑΡΙΣΜΟΣ ΝΕΟΤΕΡΗΣ ΕΠΕΜΒΑΣΗΣ ΑΠΟ ΣΚΥΡΟΔΕΜΑ ΣΤΗ ΣΤΕΨΗ ΤΟΥ ΤΟΙΧΟΥ
ΕΝΙΣΧΥΣΗ ΝΕΟΤΕΡΟΥ ΛΙΘΙΝΟΥ ΤΟΙΧΟΥ ΜΕ ΕΝΕΜΑΤΑ ΥΔΡΑΥΛΙΚΗΣ ΑΣΒΕΣΤΟΥ
+3.09
ΒΕΛΤΙΩΣΗ ΓΑΙΩΝ ΜΕ ΕΝΕΜΑΤΑ ΕΔΑΦΟΥΣ
0.60
0.55
ΔΙΑΤΡΗΜΑΤΑ ΑΠΟΣΤΡΑΓΓΙΣΗΣ Ø50, L=2M, ΣΕ ΜΙΑ ΣΕΙΡΑ ΑΝΑ 2.0Μ.
ΔΙΑΜΟΡΦΩΣΗ ΚΑΤΑΣΤΡΩΜΑΤΟΣ ΜΕ ΛΙΘΙΝΕΣ ΠΛΑΚΕΣ ΠΑΧΟΥΣ 5εκ.
1.85
+0.38
±0.00
ΚΡΗΠΙΔΩΜΑ ΑΠΟ ΙΣΧΥΡΟ ΣΚΥΡΟΔΕΜΑ
−1.40
Στάθμη θεμελίωσης κρηπιδώματος
ΑΝΤΙΚΑΤΑΣΤΑΣΗ ΑΜΜΟΣΑΚΩΝ ΣΕ ΔΥΟ ΣΤΡΩΣΕΙΣ (ΒΑΘΟΣ 30CM)
−2.00
ΣΤΡΩΣΗ ΕΞΥΓΙΑΝΣΗΣ ΜΕ ΣΚΥΡΑ ΚΑΤΗΓΟΡΙΑΣ 0.50:100
Στάθμη θεμελίωσης τείχους

T3

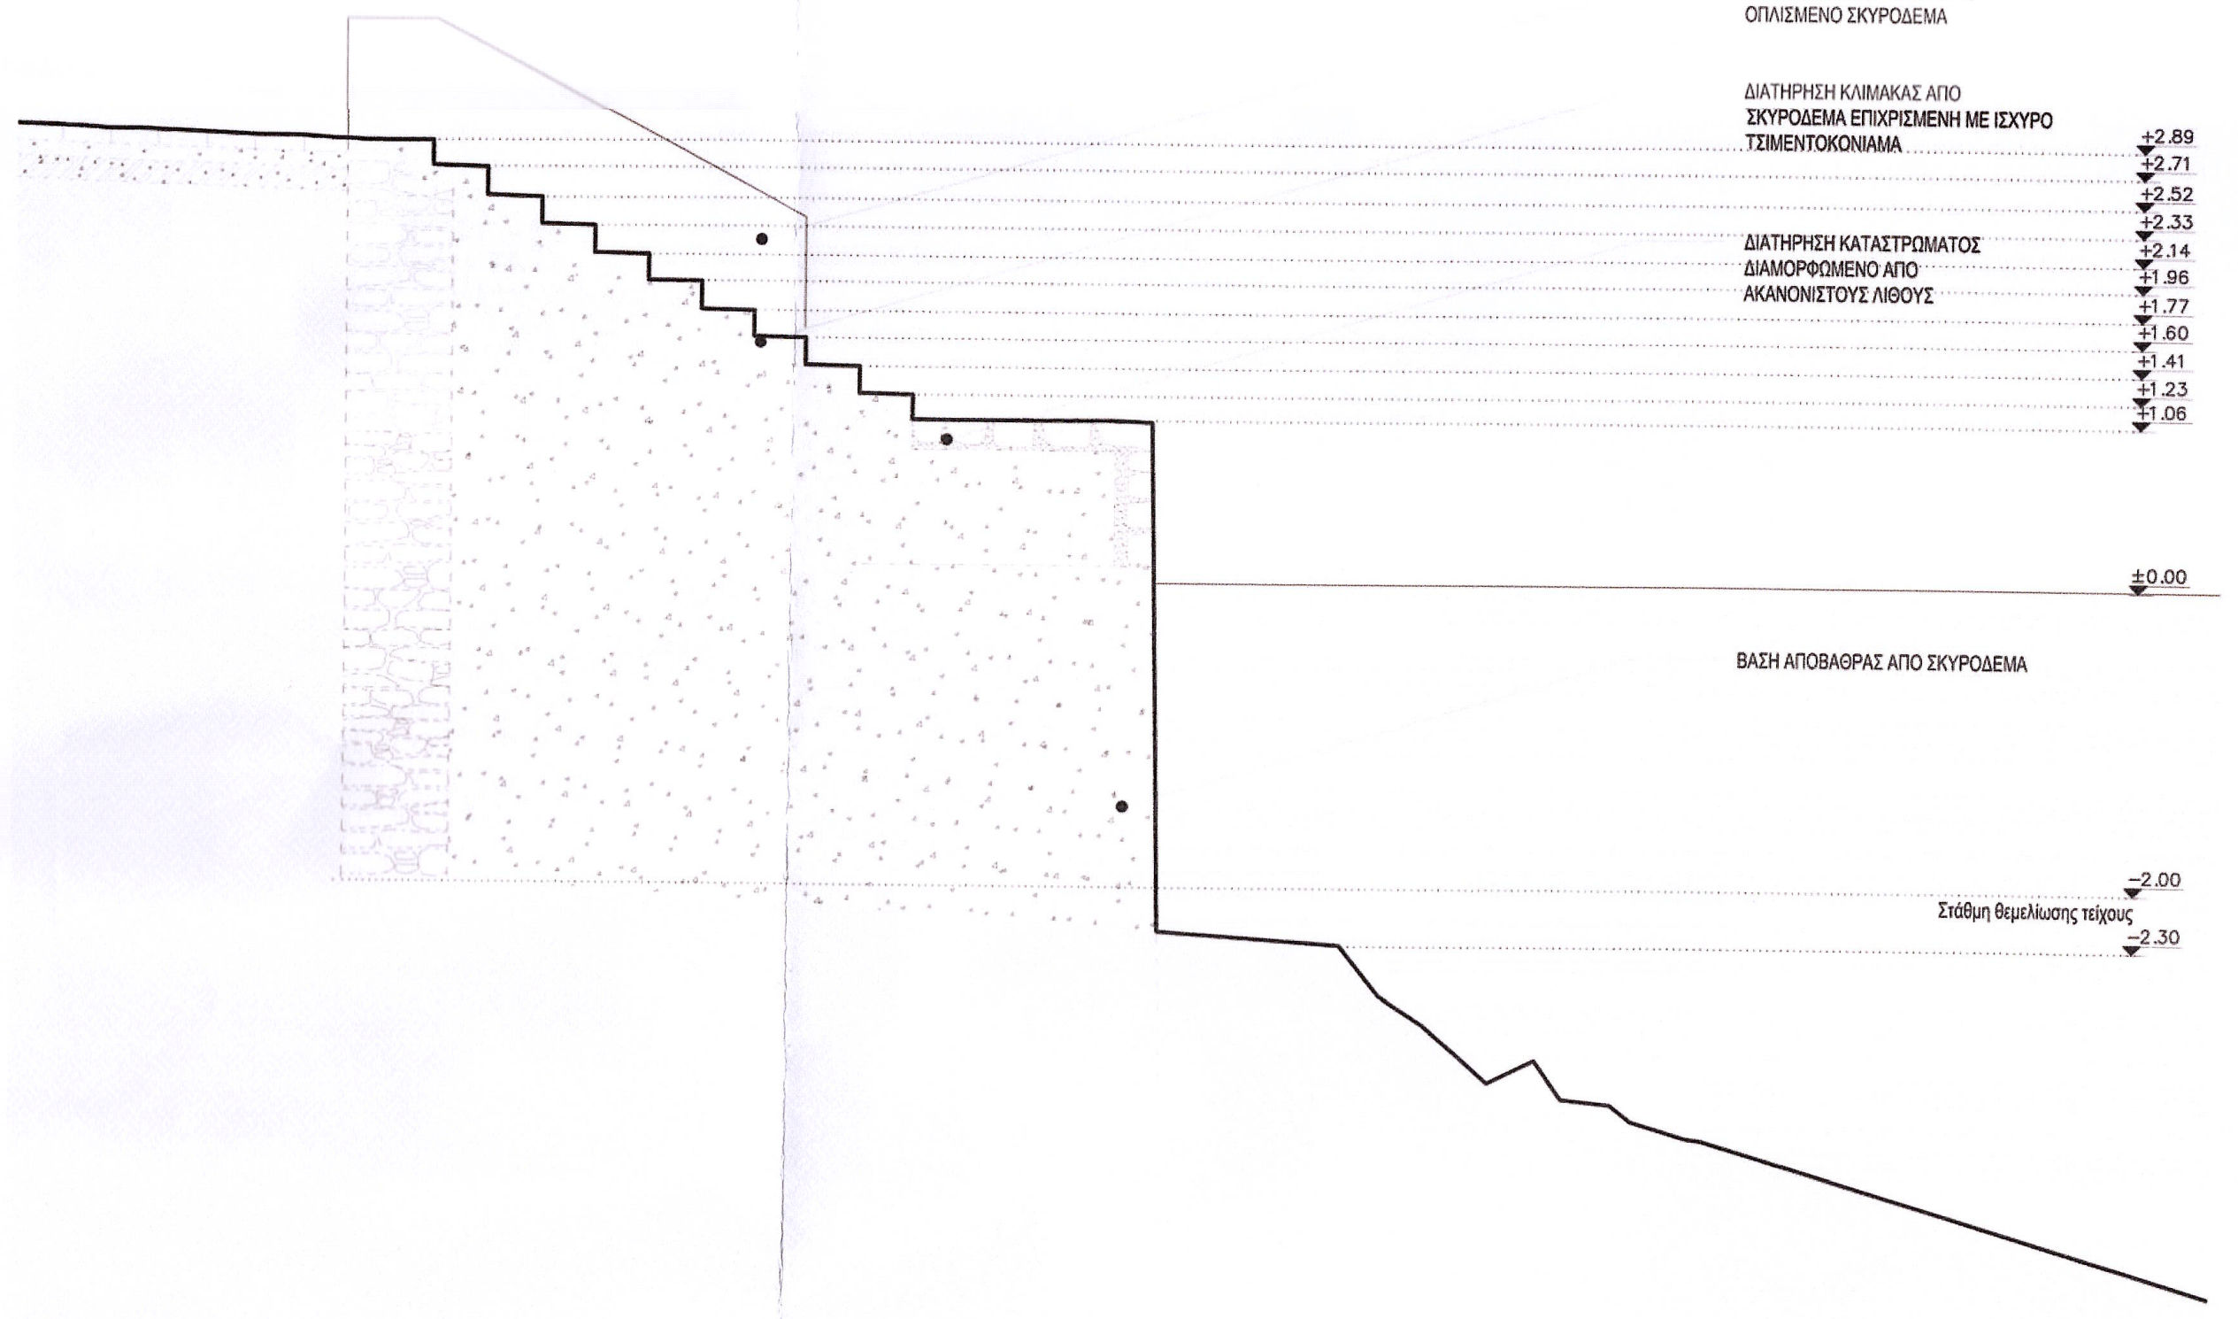
ΠΡΟΣΤΑΤΕΥΤΙΚΟ ΤΟΙΧΙΟ ΑΠΟ ΟΠΛΙΣΜΕΝΟ ΣΚΥΡΟΔΕΜΑ
ΔΙΑΤΗΡΗΣΗ ΚΛΙΜΑΚΑΣ ΑΠΟ ΣΚΥΡΟΔΕΜΑ ΕΠΙΧΡΙΣΜΕΝΗ ΜΕ ΙΣΧΥΡΟ ΤΣΙΜΕΝΤΟΚΟΝΙΑΜΑ
+2.89
+2.71
+2.52
+2.33
+2.14
+1.96
+1.77
+1.60
+1.41
+1.23
+1.06
ΔΙΑΤΗΡΗΣΗ ΚΑΤΑΣΤΡΩΜΑΤΟΣ ΔΙΑΜΟΡΦΩΜΕΝΟ ΑΠΟ ΑΚΑΝΟΝΙΣΤΟΥΣ ΛΙΘΟΥΣ
±0.00
ΒΑΣΗ ΑΠΟΒΑΘΡΑΣ ΑΠΟ ΣΚΥΡΟΔΕΜΑ
−2.00
Στάθμη θεμελίωσης τείχους
−2.30

T4

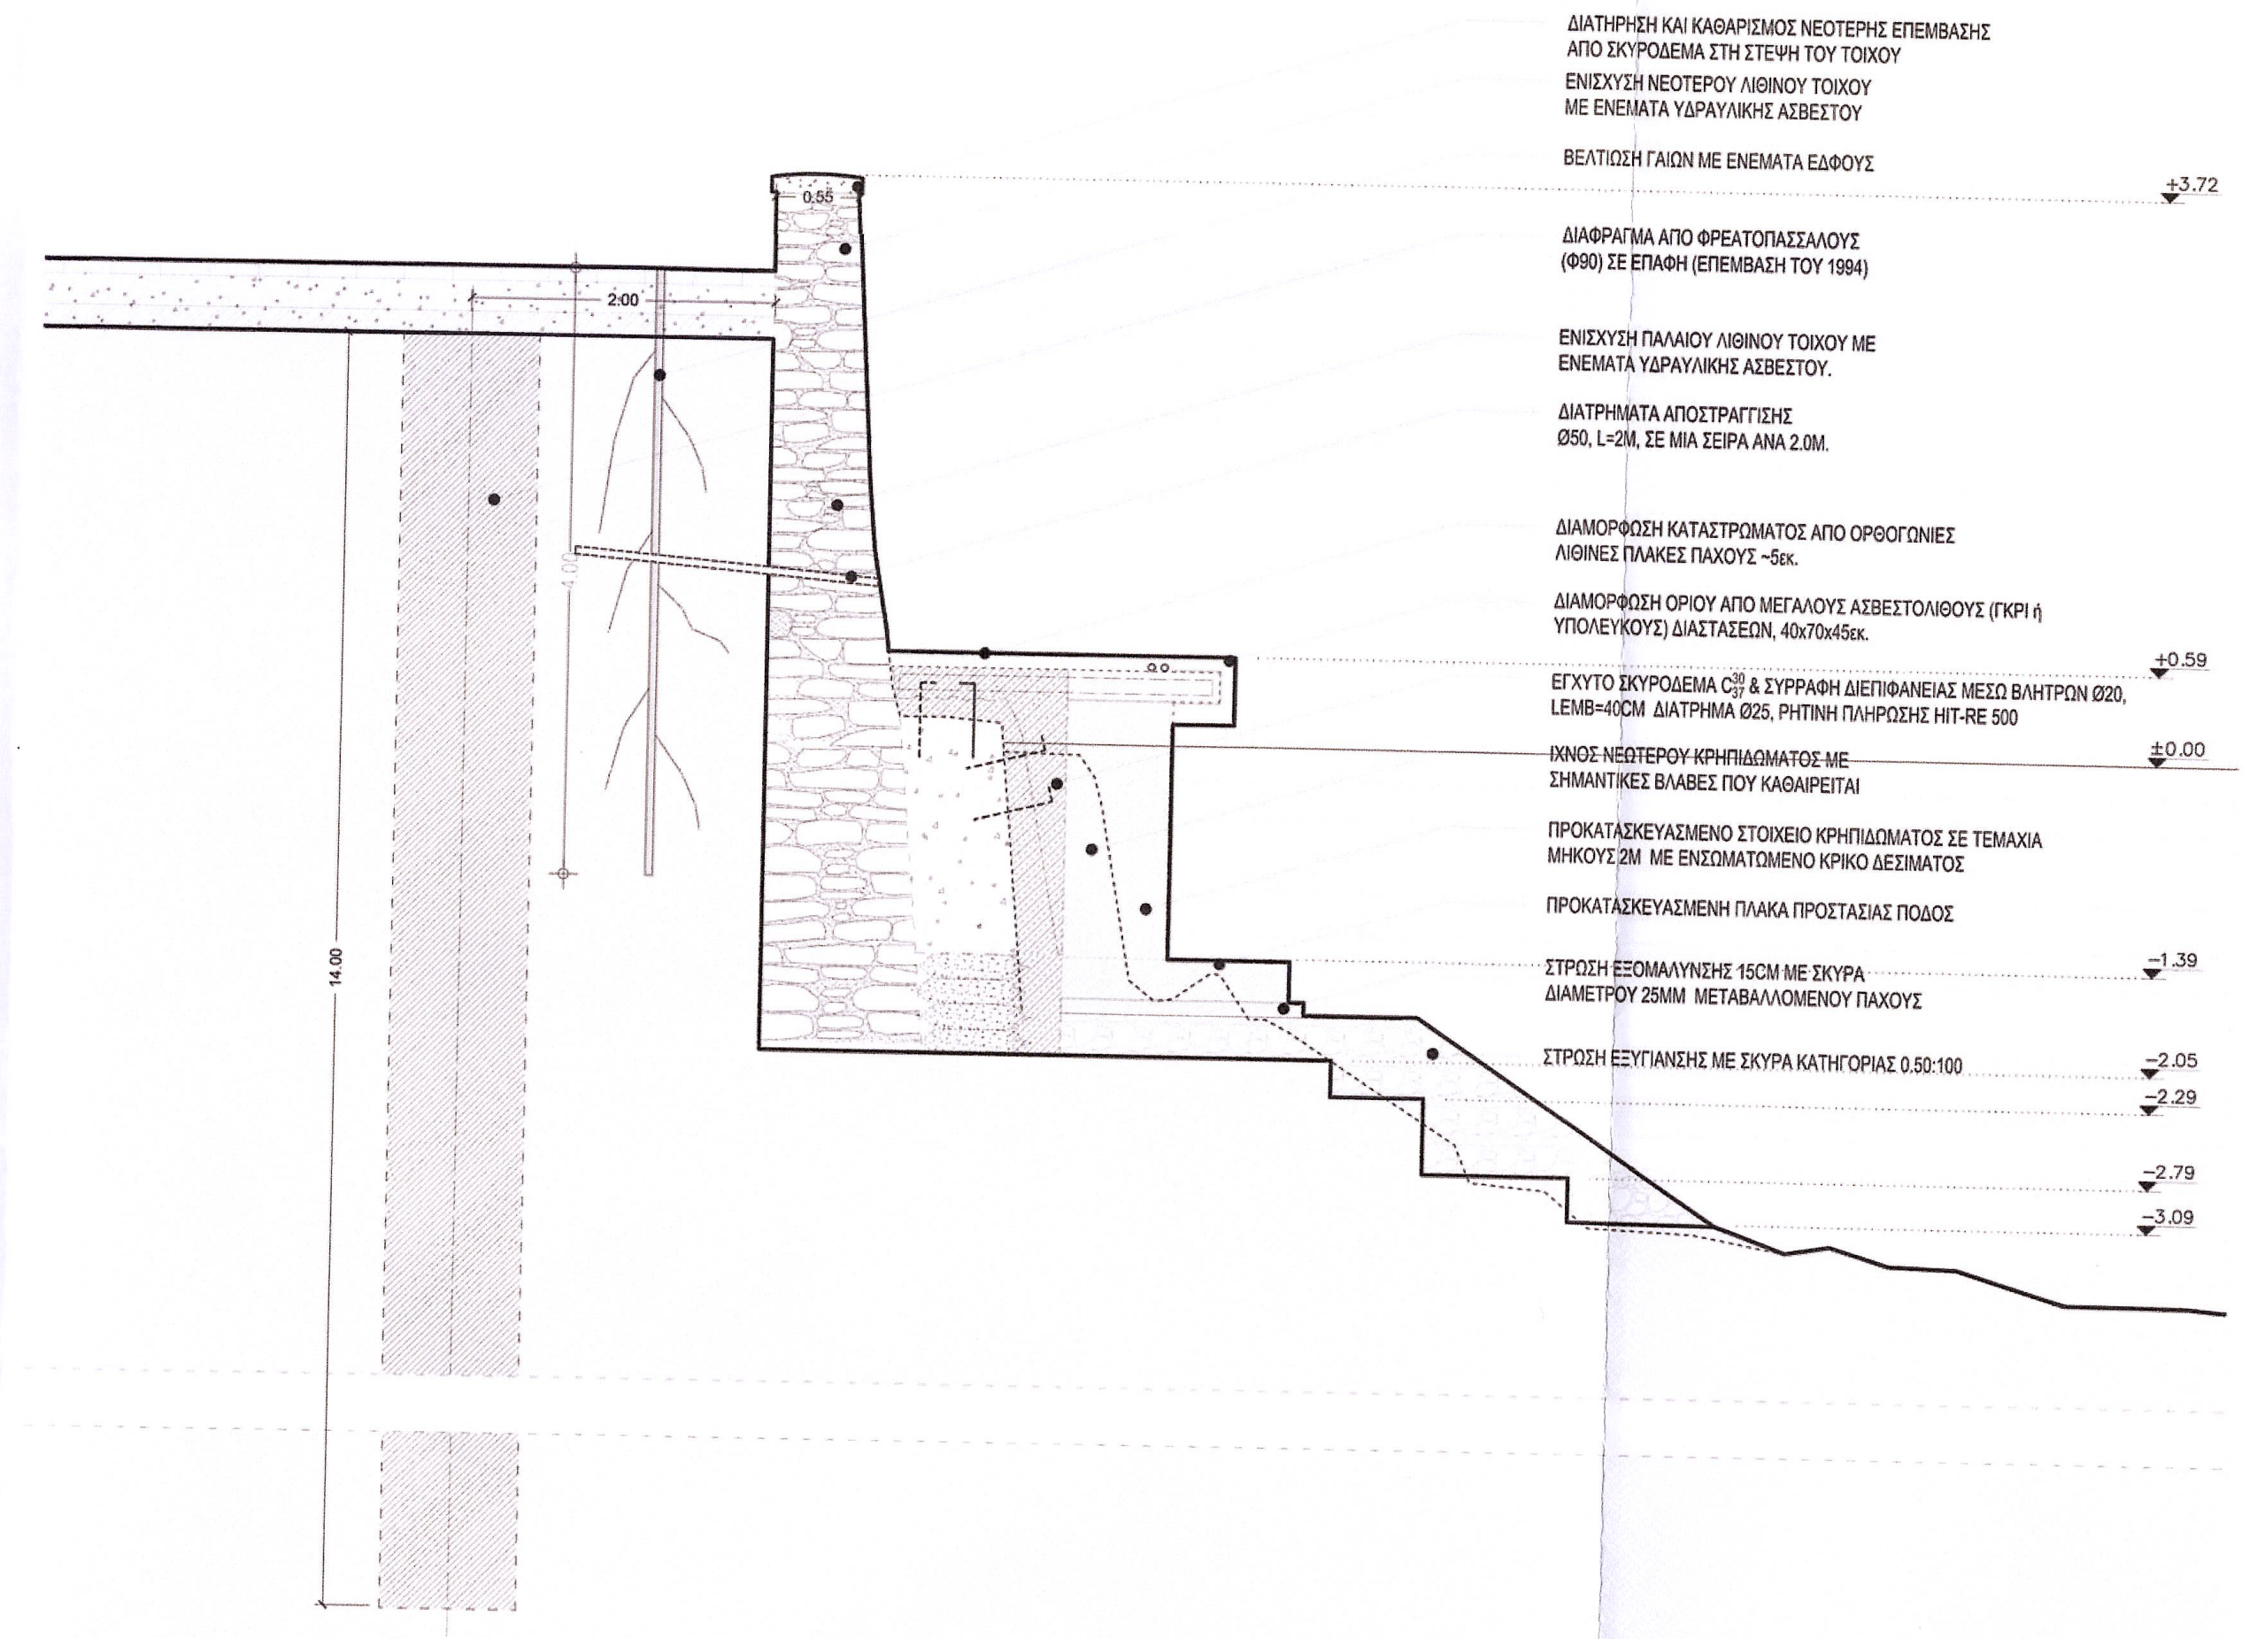
ΔΙΑΤΗΡΗΣΗ ΚΑΙ ΚΑΘΑΡΙΣΜΟΣ ΝΕΟΤΕΡΗΣ ΕΠΕΜΒΑΣΗΣ ΑΠΟ ΣΚΥΡΟΔΕΜΑ ΣΤΗ ΣΤΕΨΗ ΤΟΥ ΤΟΙΧΟΥ
ΕΝΙΣΧΥΣΗ ΝΕΟΤΕΡΟΥ ΛΙΘΙΝΟΥ ΤΟΙΧΟΥ ΜΕ ΕΝΕΜΑΤΑ ΥΔΡΑΥΛΙΚΗΣ ΑΣΒΕΣΤΟΥ
ΒΕΛΤΙΩΣΗ ΓΑΙΩΝ ΜΕ ΕΝΕΜΑΤΑ ΕΔΑΦΟΥΣ
+3.72
ΔΙΑΦΡΑΓΜΑ ΑΠΟ ΦΡΕΑΤΟΠΑΣΣΑΛΟΥΣ (Φ90) ΣΕ ΕΠΑΦΗ (ΕΠΕΜΒΑΣΗ ΤΟΥ 1994)
ΕΝΙΣΧΥΣΗ ΠΑΛΑΙΟΥ ΛΙΘΙΝΟΥ ΤΟΙΧΟΥ ΜΕ ΕΝΕΜΑΤΑ ΥΔΡΑΥΛΙΚΗΣ ΑΣΒΕΣΤΟΥ.
ΔΙΑΤΡΗΜΑΤΑ ΑΠΟΣΤΡΑΓΓΙΣΗΣ Ø50, L=2M, ΣΕ ΜΙΑ ΣΕΙΡΑ ΑΝΑ 2.0Μ.
ΔΙΑΜΟΡΦΩΣΗ ΚΑΤΑΣΤΡΩΜΑΤΟΣ ΑΠΟ ΟΡΘΟΓΩΝΙΕΣ ΛΙΘΙΝΕΣ ΠΛΑΚΕΣ ΠΑΧΟΥΣ ~5εκ.
ΔΙΑΜΟΡΦΩΣΗ ΟΡΙΟΥ ΑΠΟ ΜΕΓΑΛΟΥΣ ΑΣΒΕΣΤΟΛΙΘΟΥΣ (ΓΚΡΙ ή ΥΠΟΛΕΥΚΟΥΣ) ΔΙΑΣΤΑΣΕΩΝ, 40x70x45εκ.
+0.59
ΕΓΧΥΤΟ ΣΚΥΡΟΔΕΜΑ $C^{30}_{37}$ & ΣΥΡΡΑΦΗ ΔΙΕΠΙΦΑΝΕΙΑΣ ΜΕΣΩ ΒΛΗΤΡΩΝ Ø20, LEMB=40CM ΔΙΑΤΡΗΜΑ Ø25, ΡΗΤΙΝΗ ΠΛΗΡΩΣΗΣ HIT-RE 500
±0.00
ΙΧΝΟΣ ΝΕΩΤΕΡΟΥ ΚΡΗΠΙΔΩΜΑΤΟΣ ΜΕ ΣΗΜΑΝΤΙΚΕΣ ΒΛΑΒΕΣ ΠΟΥ ΚΑΘΑΙΡΕΙΤΑΙ
ΠΡΟΚΑΤΑΣΚΕΥΑΣΜΕΝΟ ΣΤΟΙΧΕΙΟ ΚΡΗΠΙΔΩΜΑΤΟΣ ΣΕ ΤΕΜΑΧΙΑ ΜΗΚΟΥΣ 2Μ ΜΕ ΕΝΣΩΜΑΤΩΜΕΝΟ ΚΡΙΚΟ ΔΕΣΙΜΑΤΟΣ
ΠΡΟΚΑΤΑΣΚΕΥΑΣΜΕΝΗ ΠΛΑΚΑ ΠΡΟΣΤΑΣΙΑΣ ΠΟΔΟΣ
−1.39
ΣΤΡΩΣΗ ΕΞΟΜΑΛΥΝΣΗΣ 15CM ΜΕ ΣΚΥΡΑ ΔΙΑΜΕΤΡΟΥ 25MM ΜΕΤΑΒΑΛΛΟΜΕΝΟΥ ΠΑΧΟΥΣ
ΣΤΡΩΣΗ ΕΞΥΓΙΑΝΣΗΣ ΜΕ ΣΚΥΡΑ ΚΑΤΗΓΟΡΙΑΣ 0.50:100
−2.05
−2.29
−2.79
−3.09
14.00

T5

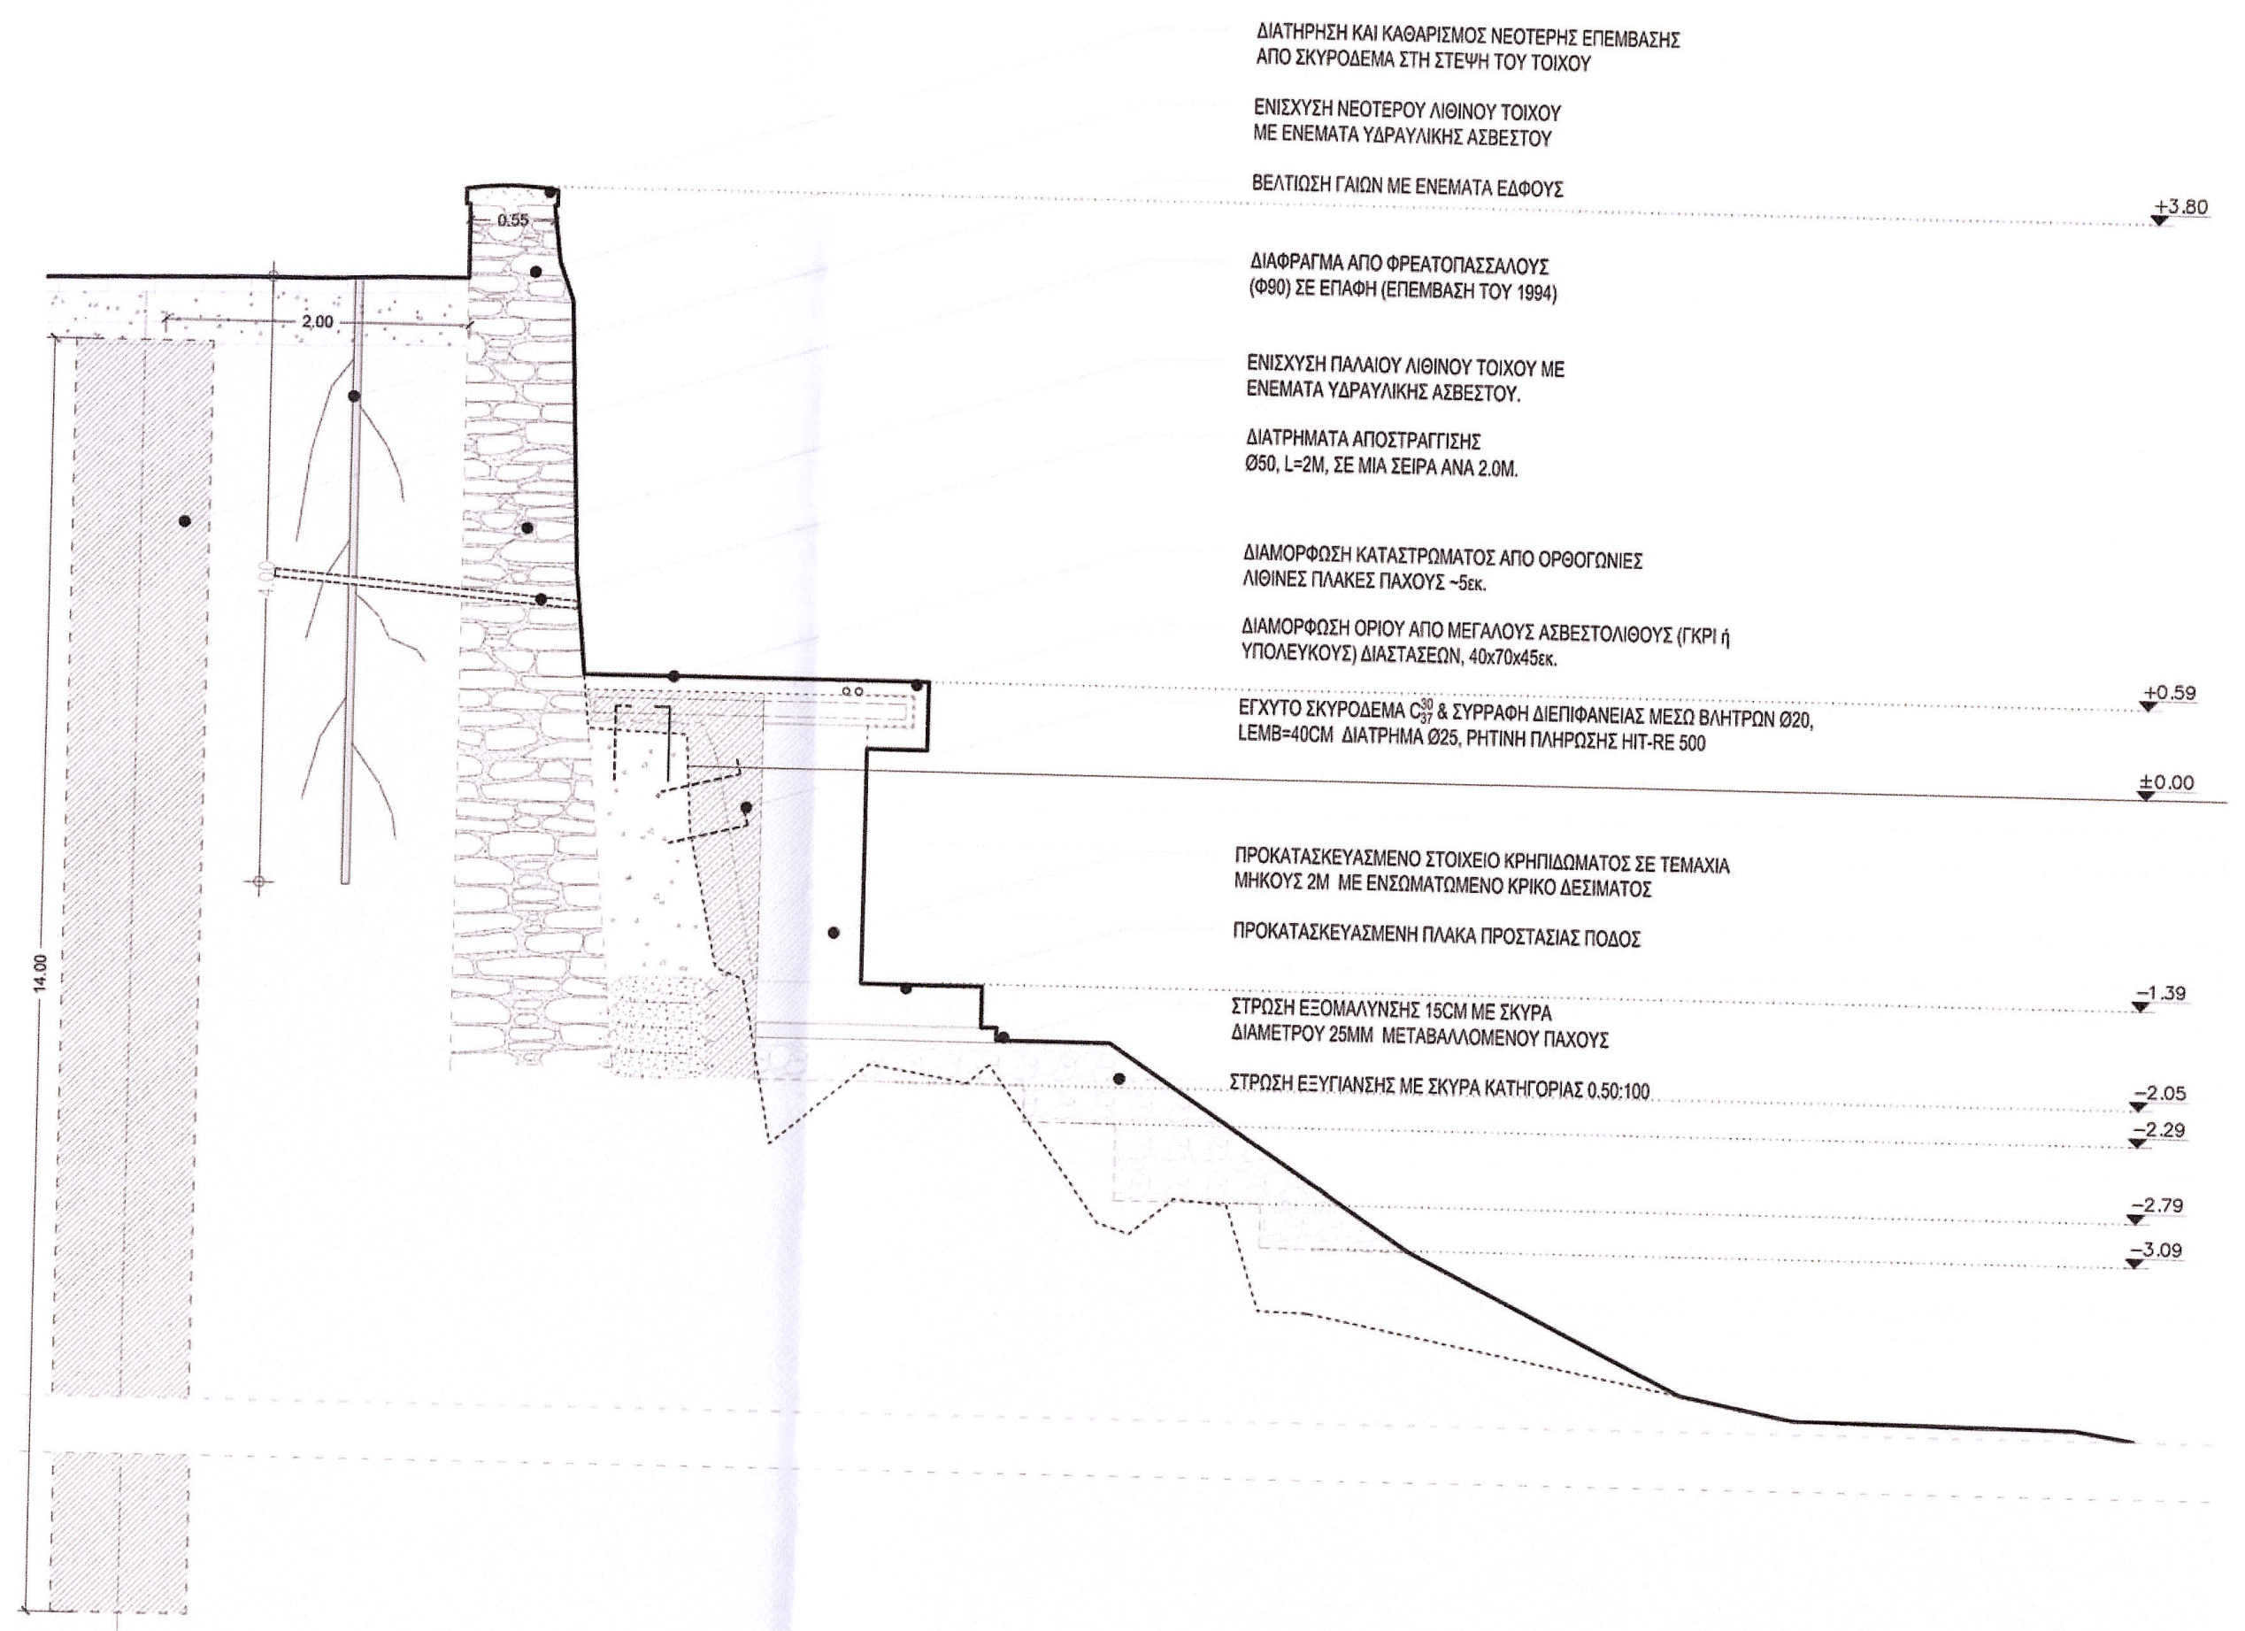
ΔΙΑΤΗΡΗΣΗ ΚΑΙ ΚΑΘΑΡΙΣΜΟΣ ΝΕΟΤΕΡΗΣ ΕΠΕΜΒΑΣΗΣ ΑΠΟ ΣΚΥΡΟΔΕΜΑ ΣΤΗ ΣΤΕΨΗ ΤΟΥ ΤΟΙΧΟΥ
ΕΝΙΣΧΥΣΗ ΝΕΟΤΕΡΟΥ ΛΙΘΙΝΟΥ ΤΟΙΧΟΥ ΜΕ ΕΝΕΜΑΤΑ ΥΔΡΑΥΛΙΚΗΣ ΑΣΒΕΣΤΟΥ
ΒΕΛΤΙΩΣΗ ΓΑΙΩΝ ΜΕ ΕΝΕΜΑΤΑ ΕΔΑΦΟΥΣ
+3.80
ΔΙΑΦΡΑΓΜΑ ΑΠΟ ΦΡΕΑΤΟΠΑΣΣΑΛΟΥΣ (Φ90) ΣΕ ΕΠΑΦΗ (ΕΠΕΜΒΑΣΗ ΤΟΥ 1994)
ΕΝΙΣΧΥΣΗ ΠΑΛΑΙΟΥ ΛΙΘΙΝΟΥ ΤΟΙΧΟΥ ΜΕ ΕΝΕΜΑΤΑ ΥΔΡΑΥΛΙΚΗΣ ΑΣΒΕΣΤΟΥ.
ΔΙΑΤΡΗΜΑΤΑ ΑΠΟΣΤΡΑΓΓΙΣΗΣ Ø50, L=2M, ΣΕ ΜΙΑ ΣΕΙΡΑ ΑΝΑ 2.0Μ.
ΔΙΑΜΟΡΦΩΣΗ ΚΑΤΑΣΤΡΩΜΑΤΟΣ ΑΠΟ ΟΡΘΟΓΩΝΙΕΣ ΛΙΘΙΝΕΣ ΠΛΑΚΕΣ ΠΑΧΟΥΣ ~5εκ.
ΔΙΑΜΟΡΦΩΣΗ ΟΡΙΟΥ ΑΠΟ ΜΕΓΑΛΟΥΣ ΑΣΒΕΣΤΟΛΙΘΟΥΣ (ΓΚΡΙ ή ΥΠΟΛΕΥΚΟΥΣ) ΔΙΑΣΤΑΣΕΩΝ, 40x70x45εκ.
+0.59
ΕΓΧΥΤΟ ΣΚΥΡΟΔΕΜΑ $C^{30}_{37}$ & ΣΥΡΡΑΦΗ ΔΙΕΠΙΦΑΝΕΙΑΣ ΜΕΣΩ ΒΛΗΤΡΩΝ Ø20, LEMB=40CM ΔΙΑΤΡΗΜΑ Ø25, ΡΗΤΙΝΗ ΠΛΗΡΩΣΗΣ HIT-RE 500
±0.00
ΠΡΟΚΑΤΑΣΚΕΥΑΣΜΕΝΟ ΣΤΟΙΧΕΙΟ ΚΡΗΠΙΔΩΜΑΤΟΣ ΣΕ ΤΕΜΑΧΙΑ ΜΗΚΟΥΣ 2Μ ΜΕ ΕΝΣΩΜΑΤΩΜΕΝΟ ΚΡΙΚΟ ΔΕΣΙΜΑΤΟΣ
ΠΡΟΚΑΤΑΣΚΕΥΑΣΜΕΝΗ ΠΛΑΚΑ ΠΡΟΣΤΑΣΙΑΣ ΠΟΔΟΣ
−1.39
ΣΤΡΩΣΗ ΕΞΟΜΑΛΥΝΣΗΣ 15CM ΜΕ ΣΚΥΡΑ ΔΙΑΜΕΤΡΟΥ 25MM ΜΕΤΑΒΑΛΛΟΜΕΝΟΥ ΠΑΧΟΥΣ
ΣΤΡΩΣΗ ΕΞΥΓΙΑΝΣΗΣ ΜΕ ΣΚΥΡΑ ΚΑΤΗΓΟΡΙΑΣ 0.50:100
−2.05
−2.29
−2.79
−3.09
14.00

T6

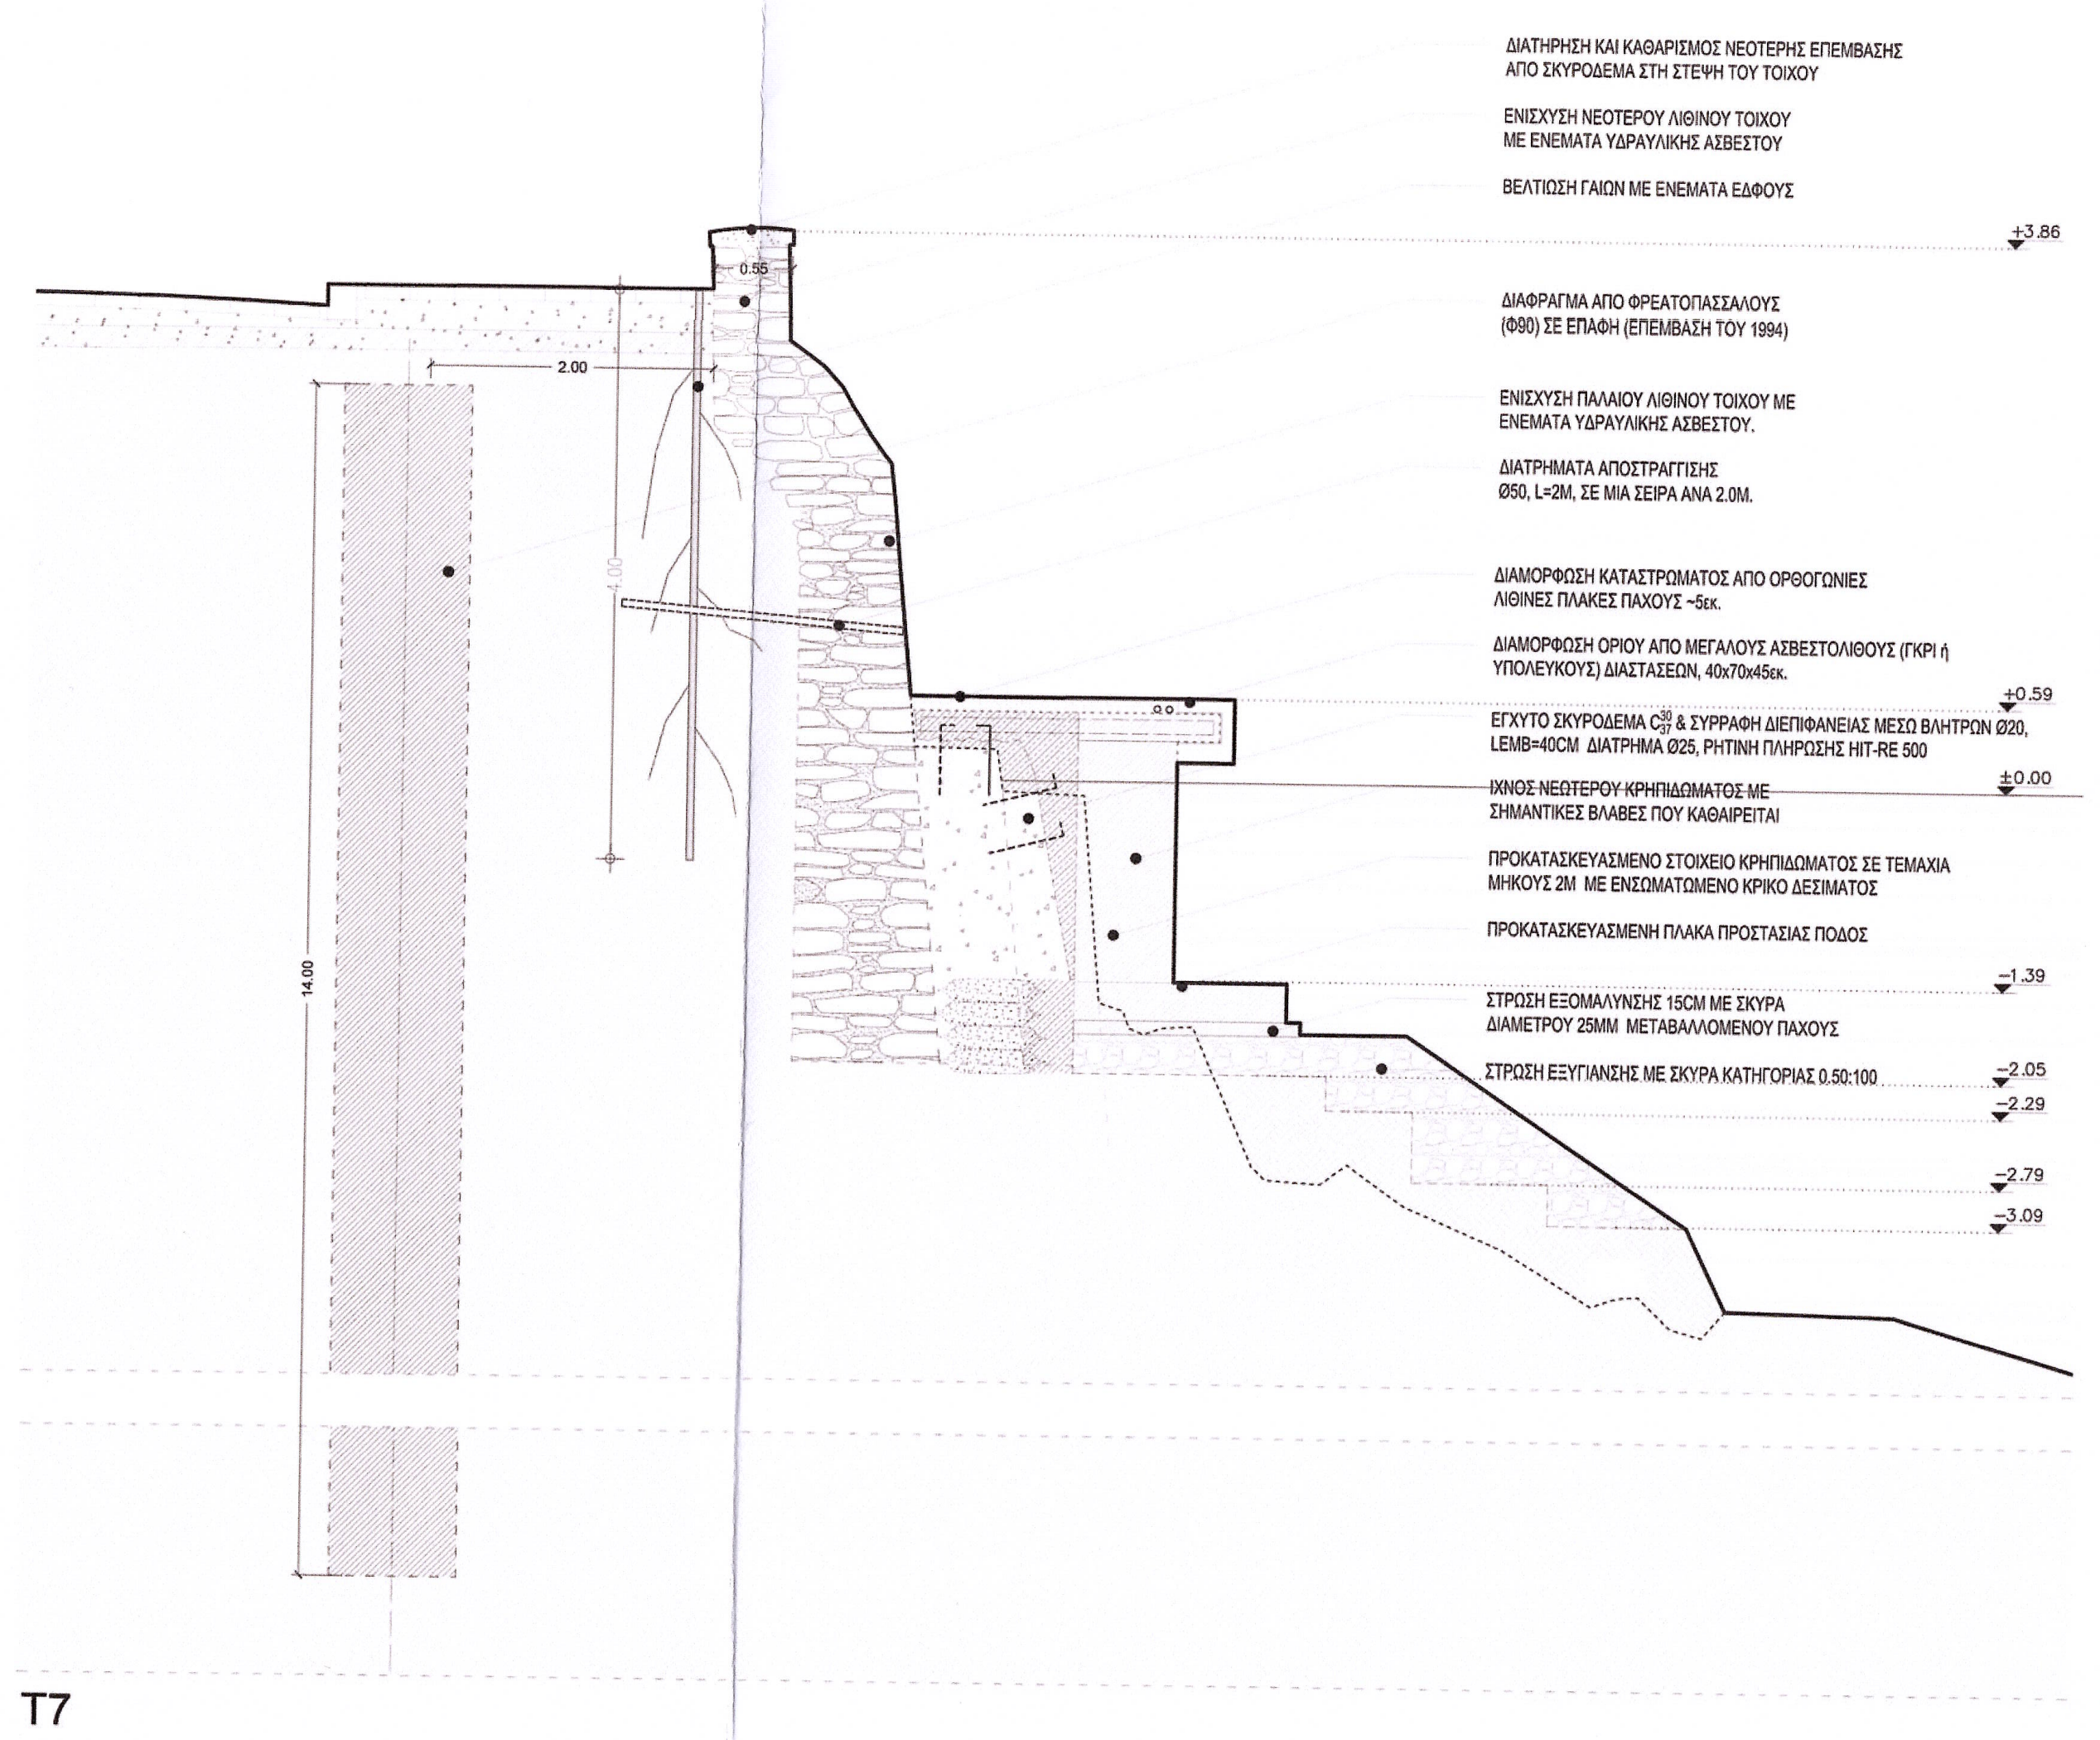
ΔΙΑΤΗΡΗΣΗ ΚΑΙ ΚΑΘΑΡΙΣΜΟΣ ΝΕΟΤΕΡΗΣ ΕΠΕΜΒΑΣΗΣ ΑΠΟ ΣΚΥΡΟΔΕΜΑ ΣΤΗ ΣΤΕΨΗ ΤΟΥ ΤΟΙΧΟΥ
ΕΝΙΣΧΥΣΗ ΝΕΟΤΕΡΟΥ ΛΙΘΙΝΟΥ ΤΟΙΧΟΥ ΜΕ ΕΝΕΜΑΤΑ ΥΔΡΑΥΛΙΚΗΣ ΑΣΒΕΣΤΟΥ
ΒΕΛΤΙΩΣΗ ΓΑΙΩΝ ΜΕ ΕΝΕΜΑΤΑ ΕΔΑΦΟΥΣ
+3.86
ΔΙΑΦΡΑΓΜΑ ΑΠΟ ΦΡΕΑΤΟΠΑΣΣΑΛΟΥΣ (Φ90) ΣΕ ΕΠΑΦΗ (ΕΠΕΜΒΑΣΗ ΤΟΥ 1994)
ΕΝΙΣΧΥΣΗ ΠΑΛΑΙΟΥ ΛΙΘΙΝΟΥ ΤΟΙΧΟΥ ΜΕ ΕΝΕΜΑΤΑ ΥΔΡΑΥΛΙΚΗΣ ΑΣΒΕΣΤΟΥ.
ΔΙΑΤΡΗΜΑΤΑ ΑΠΟΣΤΡΑΓΓΙΣΗΣ Ø50, L=2M, ΣΕ ΜΙΑ ΣΕΙΡΑ ΑΝΑ 2.0Μ.
ΔΙΑΜΟΡΦΩΣΗ ΚΑΤΑΣΤΡΩΜΑΤΟΣ ΑΠΟ ΟΡΘΟΓΩΝΙΕΣ ΛΙΘΙΝΕΣ ΠΛΑΚΕΣ ΠΑΧΟΥΣ ~5εκ.
ΔΙΑΜΟΡΦΩΣΗ ΟΡΙΟΥ ΑΠΟ ΜΕΓΑΛΟΥΣ ΑΣΒΕΣΤΟΛΙΘΟΥΣ (ΓΚΡΙ ή ΥΠΟΛΕΥΚΟΥΣ) ΔΙΑΣΤΑΣΕΩΝ, 40x70x45εκ.
+0.59
ΕΓΧΥΤΟ ΣΚΥΡΟΔΕΜΑ $C^{30}_{37}$ & ΣΥΡΡΑΦΗ ΔΙΕΠΙΦΑΝΕΙΑΣ ΜΕΣΩ ΒΛΗΤΡΩΝ Ø20, LEMB=40CM ΔΙΑΤΡΗΜΑ Ø25, ΡΗΤΙΝΗ ΠΛΗΡΩΣΗΣ HIT-RE 500
±0.00
ΙΧΝΟΣ ΝΕΩΤΕΡΟΥ ΚΡΗΠΙΔΩΜΑΤΟΣ ΜΕ ΣΗΜΑΝΤΙΚΕΣ ΒΛΑΒΕΣ ΠΟΥ ΚΑΘΑΙΡΕΙΤΑΙ
ΠΡΟΚΑΤΑΣΚΕΥΑΣΜΕΝΟ ΣΤΟΙΧΕΙΟ ΚΡΗΠΙΔΩΜΑΤΟΣ ΣΕ ΤΕΜΑΧΙΑ ΜΗΚΟΥΣ 2Μ ΜΕ ΕΝΣΩΜΑΤΩΜΕΝΟ ΚΡΙΚΟ ΔΕΣΙΜΑΤΟΣ
ΠΡΟΚΑΤΑΣΚΕΥΑΣΜΕΝΗ ΠΛΑΚΑ ΠΡΟΣΤΑΣΙΑΣ ΠΟΔΟΣ
−1.39
ΣΤΡΩΣΗ ΕΞΟΜΑΛΥΝΣΗΣ 15CM ΜΕ ΣΚΥΡΑ ΔΙΑΜΕΤΡΟΥ 25MM ΜΕΤΑΒΑΛΛΟΜΕΝΟΥ ΠΑΧΟΥΣ
ΣΤΡΩΣΗ ΕΞΥΓΙΑΝΣΗΣ ΜΕ ΣΚΥΡΑ ΚΑΤΗΓΟΡΙΑΣ 0.50:100
−2.05
−2.29
−2.79
−3.09
14.00

T7

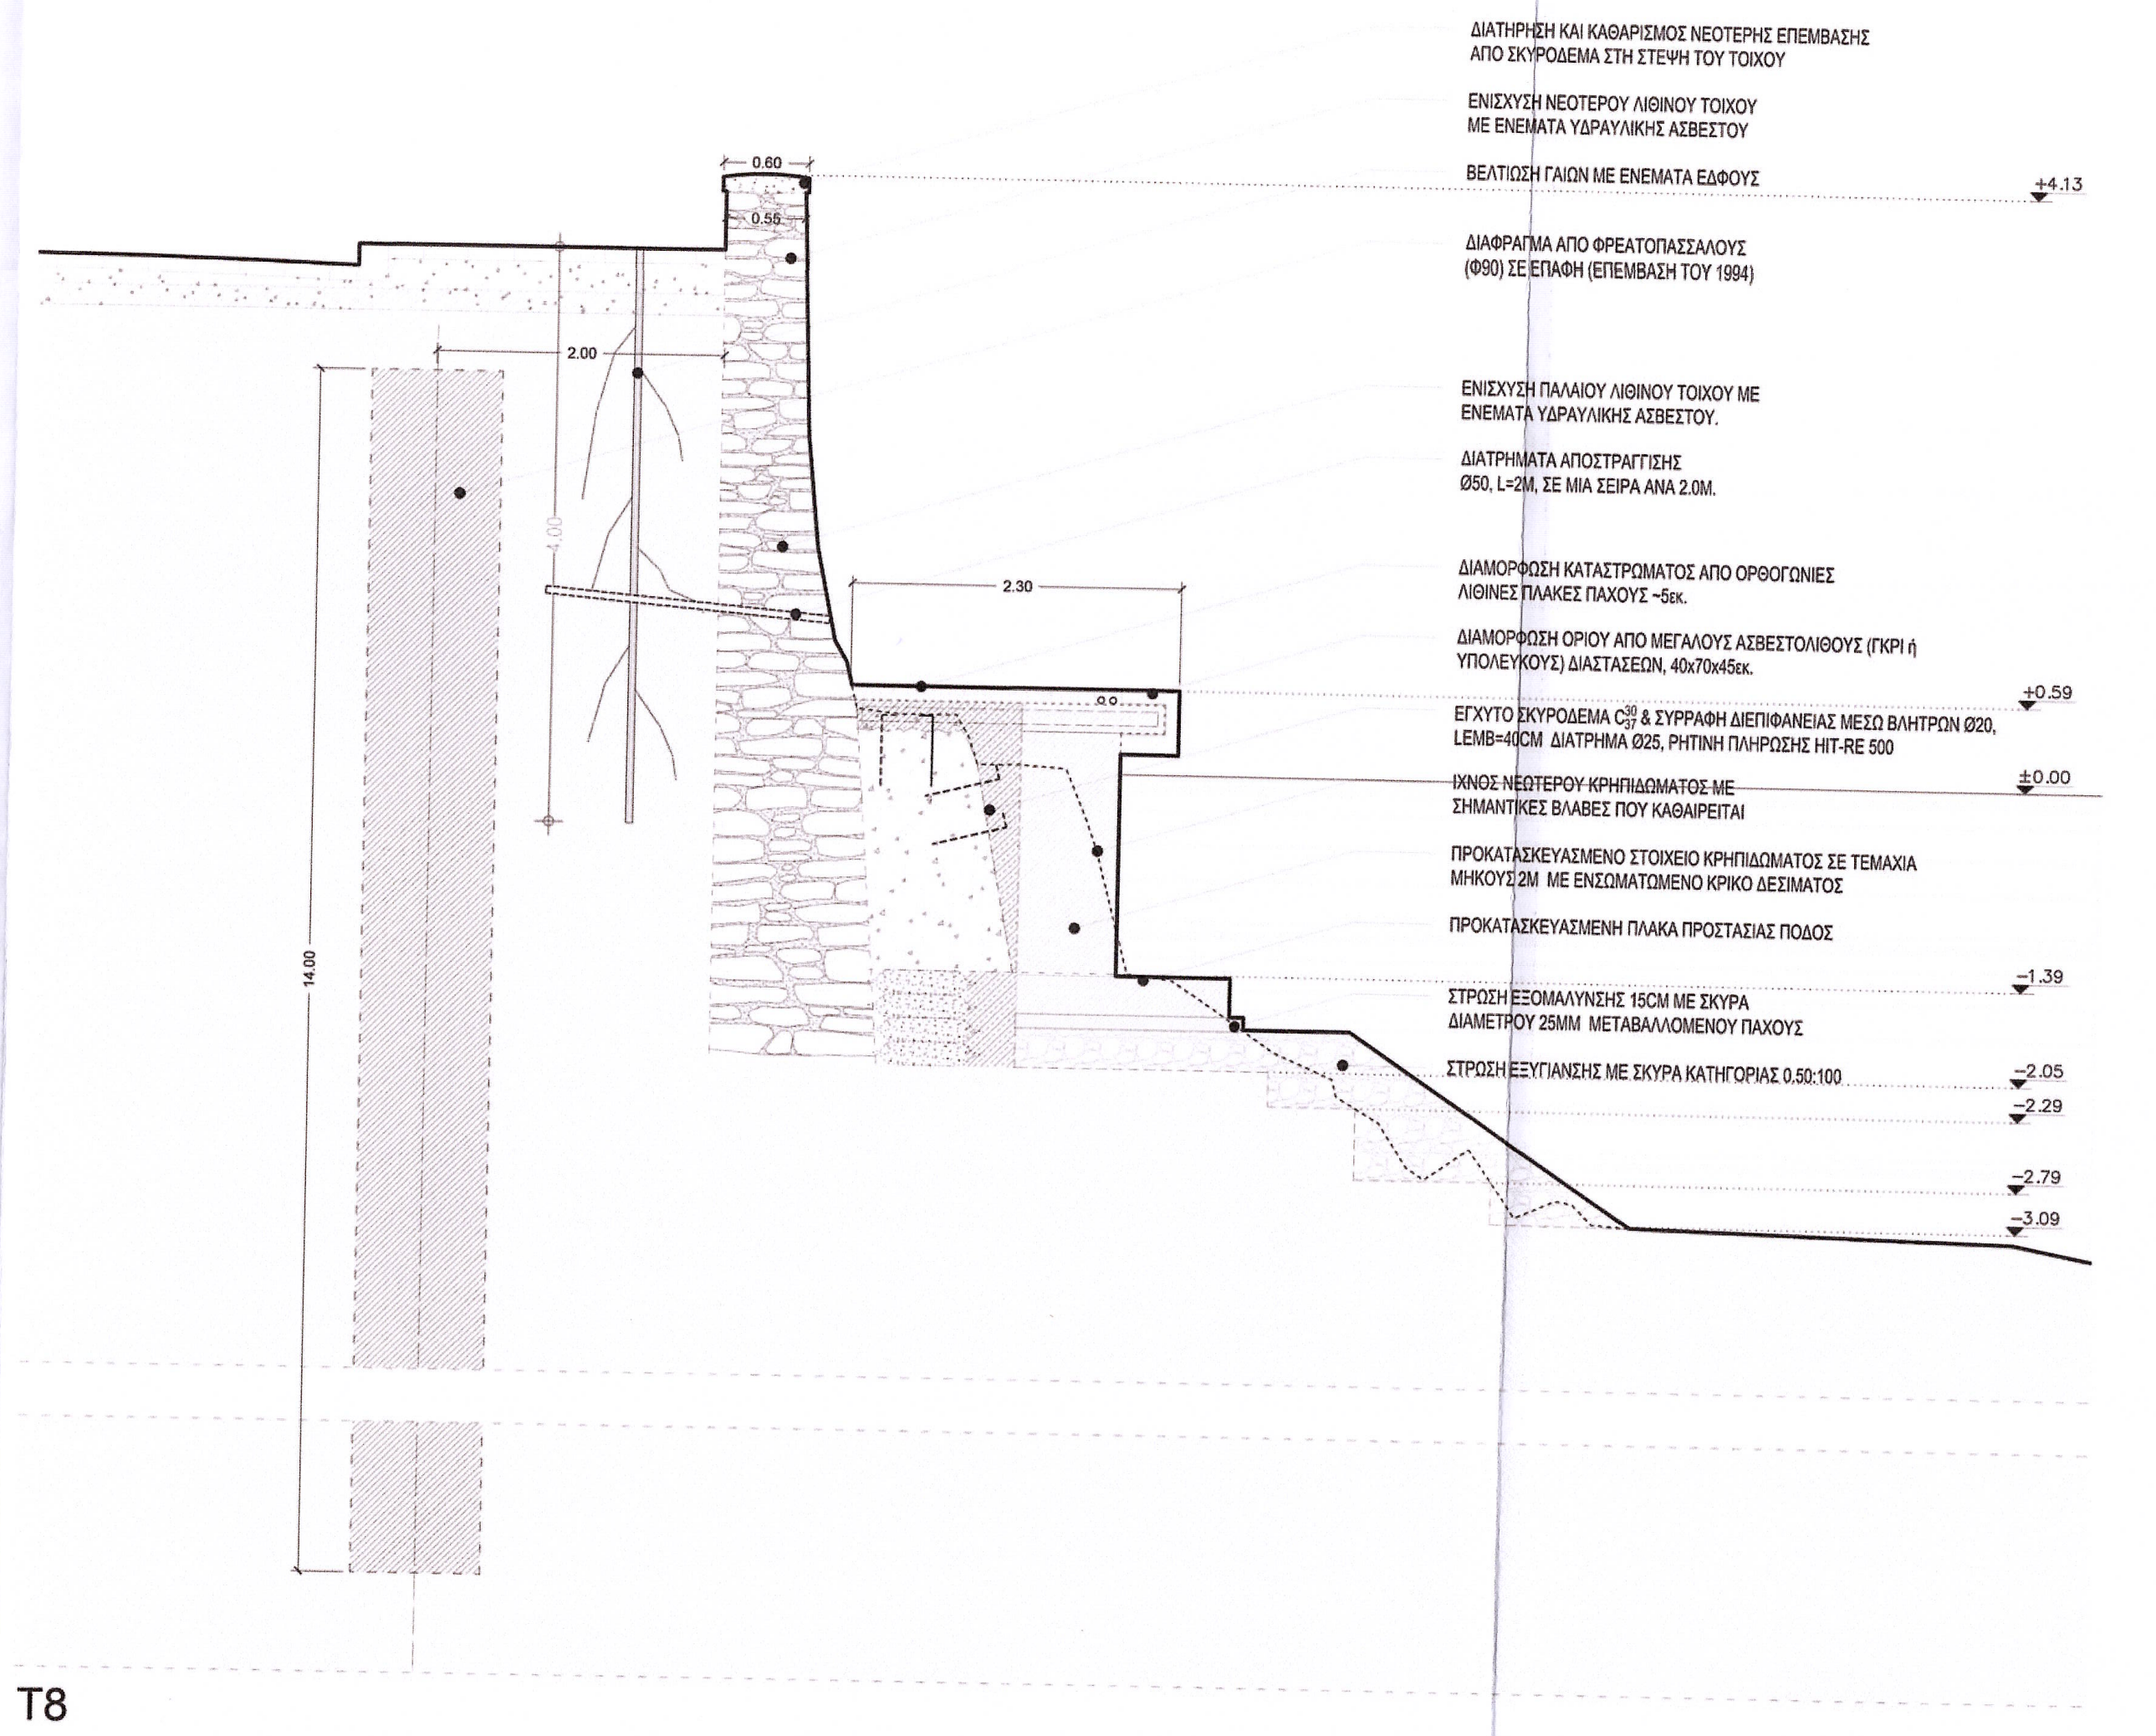
ΔΙΑΤΗΡΗΣΗ ΚΑΙ ΚΑΘΑΡΙΣΜΟΣ ΝΕΟΤΕΡΗΣ ΕΠΕΜΒΑΣΗΣ ΑΠΟ ΣΚΥΡΟΔΕΜΑ ΣΤΗ ΣΤΕΨΗ ΤΟΥ ΤΟΙΧΟΥ
ΕΝΙΣΧΥΣΗ ΝΕΟΤΕΡΟΥ ΛΙΘΙΝΟΥ ΤΟΙΧΟΥ ΜΕ ΕΝΕΜΑΤΑ ΥΔΡΑΥΛΙΚΗΣ ΑΣΒΕΣΤΟΥ
ΒΕΛΤΙΩΣΗ ΓΑΙΩΝ ΜΕ ΕΝΕΜΑΤΑ ΕΔΑΦΟΥΣ
+4.13
ΔΙΑΦΡΑΓΜΑ ΑΠΟ ΦΡΕΑΤΟΠΑΣΣΑΛΟΥΣ (Φ90) ΣΕ ΕΠΑΦΗ (ΕΠΕΜΒΑΣΗ ΤΟΥ 1994)
ΕΝΙΣΧΥΣΗ ΠΑΛΑΙΟΥ ΛΙΘΙΝΟΥ ΤΟΙΧΟΥ ΜΕ ΕΝΕΜΑΤΑ ΥΔΡΑΥΛΙΚΗΣ ΑΣΒΕΣΤΟΥ.
ΔΙΑΤΡΗΜΑΤΑ ΑΠΟΣΤΡΑΓΓΙΣΗΣ Ø50, L=2M, ΣΕ ΜΙΑ ΣΕΙΡΑ ΑΝΑ 2.0Μ.
ΔΙΑΜΟΡΦΩΣΗ ΚΑΤΑΣΤΡΩΜΑΤΟΣ ΑΠΟ ΟΡΘΟΓΩΝΙΕΣ ΛΙΘΙΝΕΣ ΠΛΑΚΕΣ ΠΑΧΟΥΣ ~5εκ.
ΔΙΑΜΟΡΦΩΣΗ ΟΡΙΟΥ ΑΠΟ ΜΕΓΑΛΟΥΣ ΑΣΒΕΣΤΟΛΙΘΟΥΣ (ΓΚΡΙ ή ΥΠΟΛΕΥΚΟΥΣ) ΔΙΑΣΤΑΣΕΩΝ, 40x70x45εκ.
+0.59
ΕΓΧΥΤΟ ΣΚΥΡΟΔΕΜΑ $C^{30}_{37}$ & ΣΥΡΡΑΦΗ ΔΙΕΠΙΦΑΝΕΙΑΣ ΜΕΣΩ ΒΛΗΤΡΩΝ Ø20, LEMB=40CM ΔΙΑΤΡΗΜΑ Ø25, ΡΗΤΙΝΗ ΠΛΗΡΩΣΗΣ HIT-RE 500
±0.00
ΙΧΝΟΣ ΝΕΩΤΕΡΟΥ ΚΡΗΠΙΔΩΜΑΤΟΣ ΜΕ ΣΗΜΑΝΤΙΚΕΣ ΒΛΑΒΕΣ ΠΟΥ ΚΑΘΑΙΡΕΙΤΑΙ
ΠΡΟΚΑΤΑΣΚΕΥΑΣΜΕΝΟ ΣΤΟΙΧΕΙΟ ΚΡΗΠΙΔΩΜΑΤΟΣ ΣΕ ΤΕΜΑΧΙΑ ΜΗΚΟΥΣ 2Μ ΜΕ ΕΝΣΩΜΑΤΩΜΕΝΟ ΚΡΙΚΟ ΔΕΣΙΜΑΤΟΣ
ΠΡΟΚΑΤΑΣΚΕΥΑΣΜΕΝΗ ΠΛΑΚΑ ΠΡΟΣΤΑΣΙΑΣ ΠΟΔΟΣ
−1.39
ΣΤΡΩΣΗ ΕΞΟΜΑΛΥΝΣΗΣ 15CM ΜΕ ΣΚΥΡΑ ΔΙΑΜΕΤΡΟΥ 25MM ΜΕΤΑΒΑΛΛΟΜΕΝΟΥ ΠΑΧΟΥΣ
ΣΤΡΩΣΗ ΕΞΥΓΙΑΝΣΗΣ ΜΕ ΣΚΥΡΑ ΚΑΤΗΓΟΡΙΑΣ 0.50:100
−2.05
−2.29
−2.79
−3.09
14.00

T8

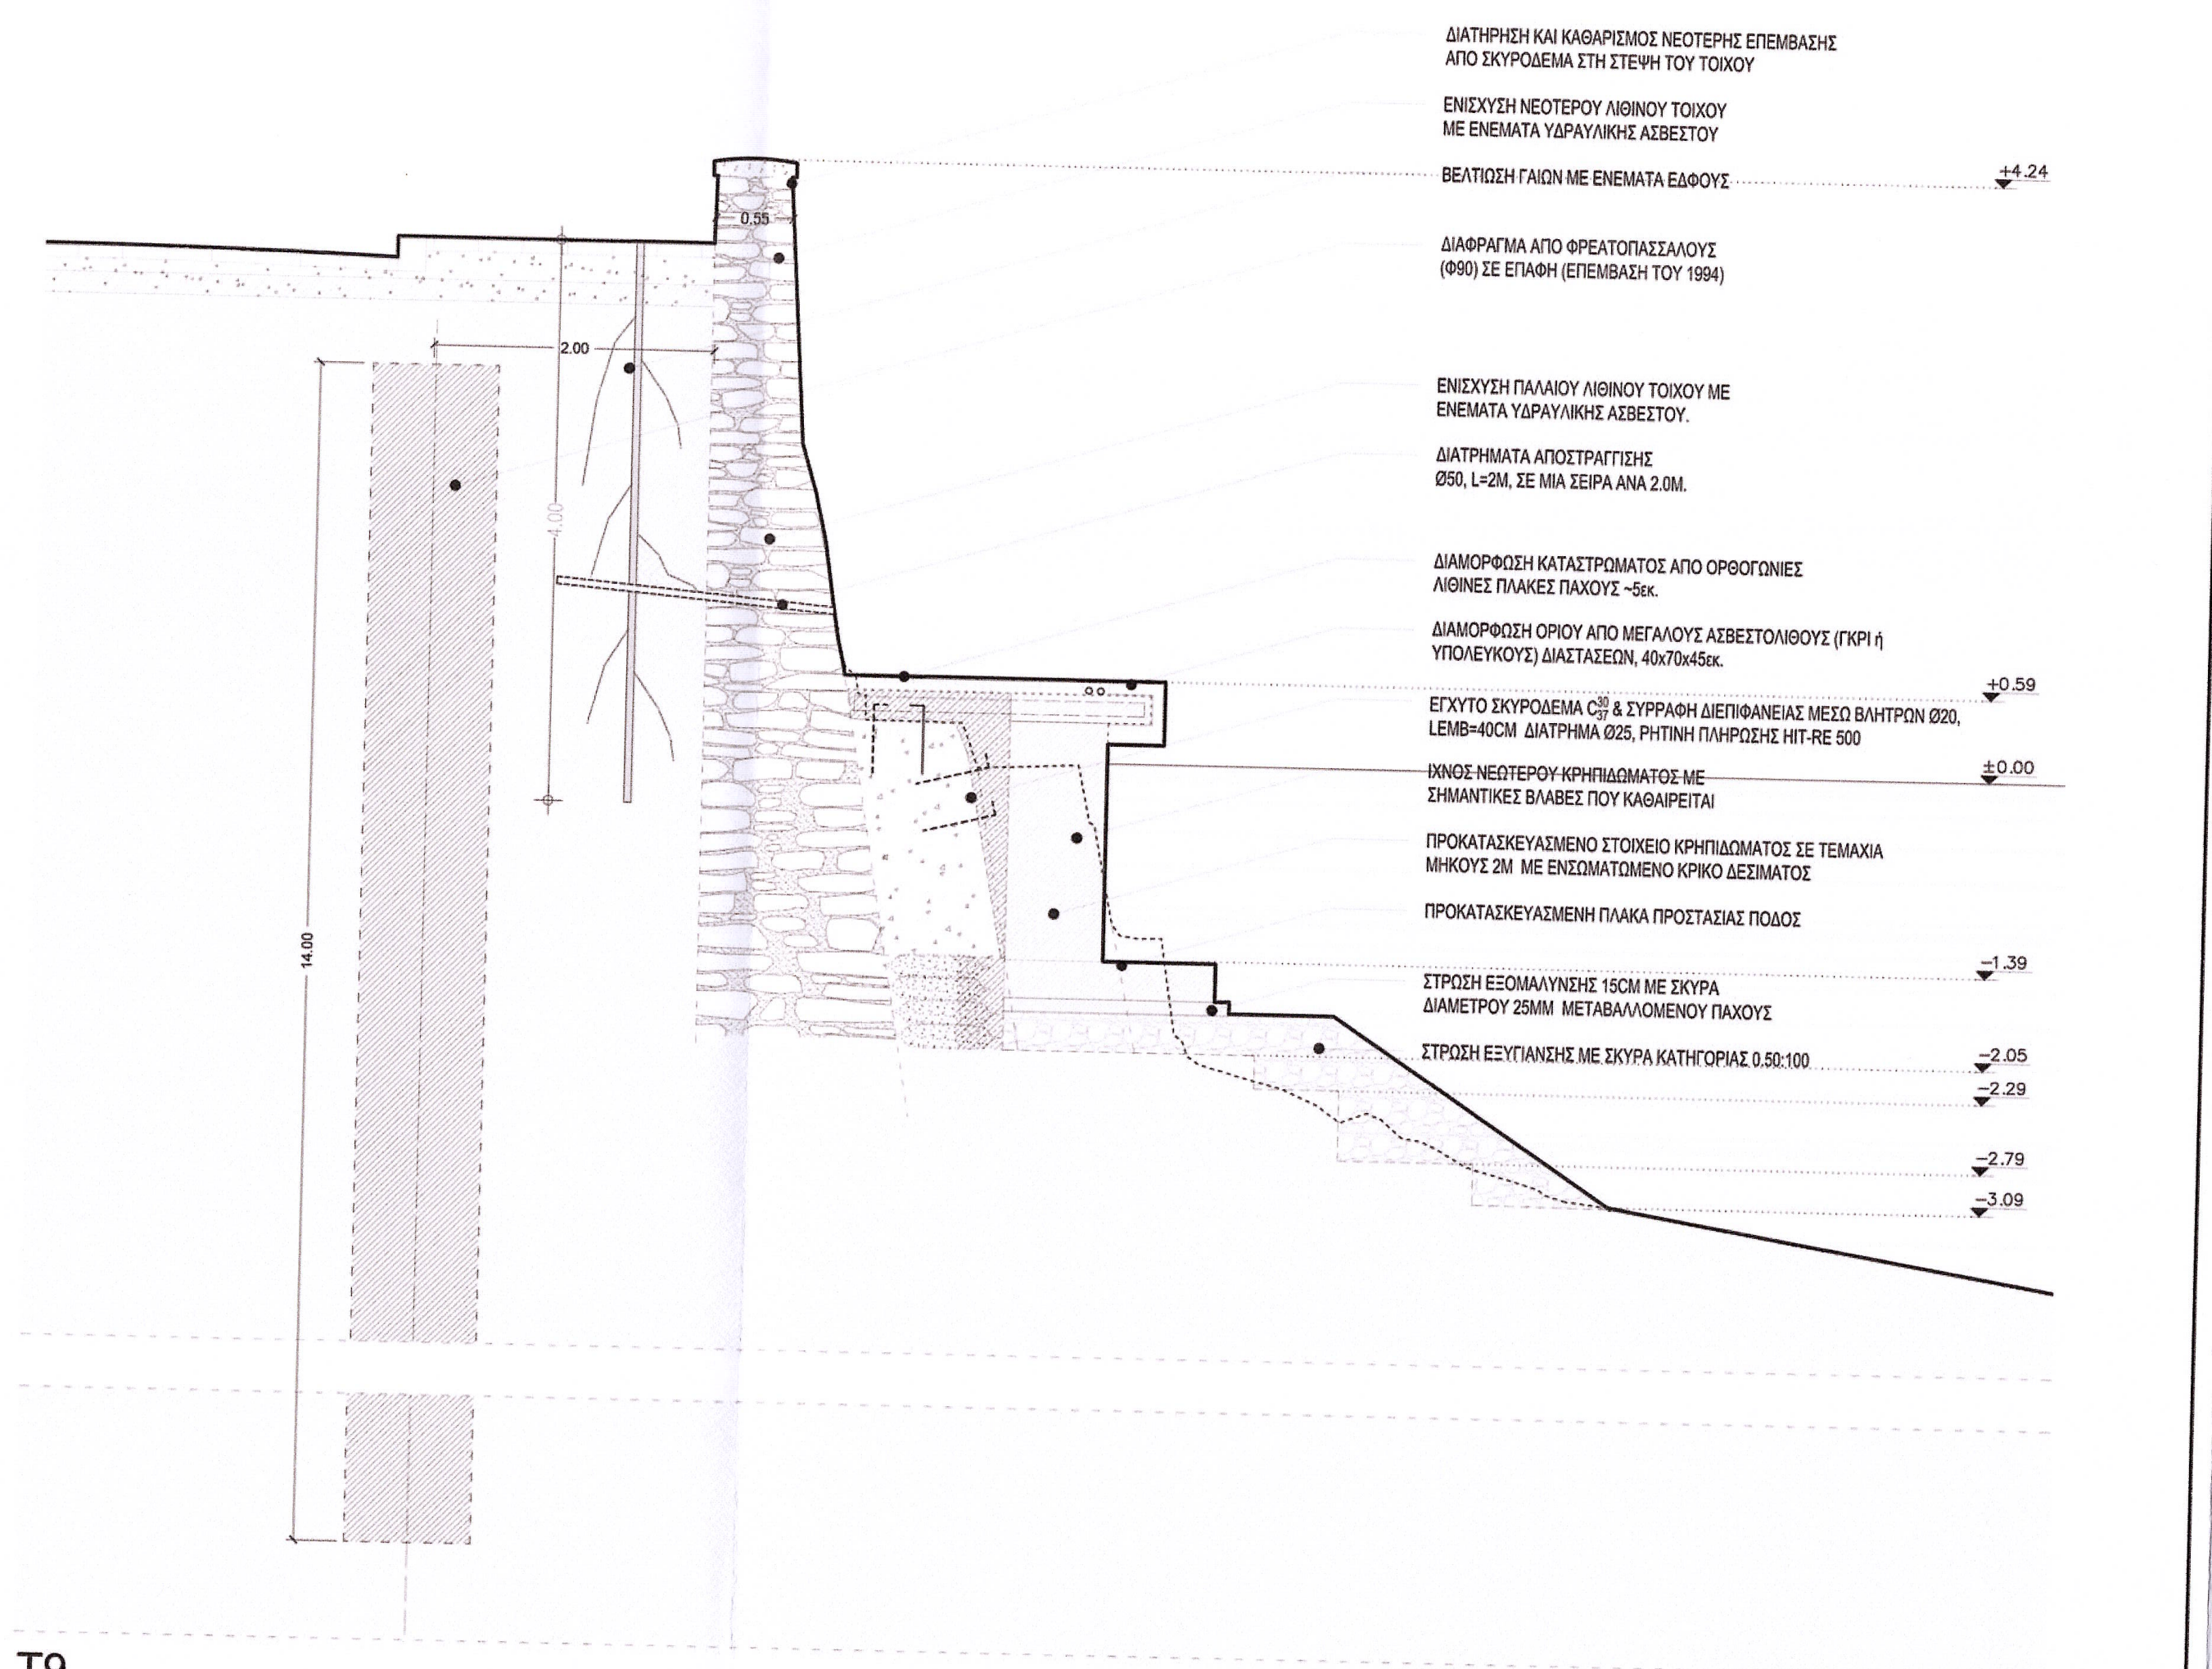
ΔΙΑΤΗΡΗΣΗ ΚΑΙ ΚΑΘΑΡΙΣΜΟΣ ΝΕΟΤΕΡΗΣ ΕΠΕΜΒΑΣΗΣ ΑΠΟ ΣΚΥΡΟΔΕΜΑ ΣΤΗ ΣΤΕΨΗ ΤΟΥ ΤΟΙΧΟΥ
ΕΝΙΣΧΥΣΗ ΝΕΟΤΕΡΟΥ ΛΙΘΙΝΟΥ ΤΟΙΧΟΥ ΜΕ ΕΝΕΜΑΤΑ ΥΔΡΑΥΛΙΚΗΣ ΑΣΒΕΣΤΟΥ
ΒΕΛΤΙΩΣΗ ΓΑΙΩΝ ΜΕ ΕΝΕΜΑΤΑ ΕΔΑΦΟΥΣ
+4.24
ΔΙΑΦΡΑΓΜΑ ΑΠΟ ΦΡΕΑΤΟΠΑΣΣΑΛΟΥΣ (Φ90) ΣΕ ΕΠΑΦΗ (ΕΠΕΜΒΑΣΗ ΤΟΥ 1994)
ΕΝΙΣΧΥΣΗ ΠΑΛΑΙΟΥ ΛΙΘΙΝΟΥ ΤΟΙΧΟΥ ΜΕ ΕΝΕΜΑΤΑ ΥΔΡΑΥΛΙΚΗΣ ΑΣΒΕΣΤΟΥ.
ΔΙΑΤΡΗΜΑΤΑ ΑΠΟΣΤΡΑΓΓΙΣΗΣ Ø50, L=2M, ΣΕ ΜΙΑ ΣΕΙΡΑ ΑΝΑ 2.0Μ.
ΔΙΑΜΟΡΦΩΣΗ ΚΑΤΑΣΤΡΩΜΑΤΟΣ ΑΠΟ ΟΡΘΟΓΩΝΙΕΣ ΛΙΘΙΝΕΣ ΠΛΑΚΕΣ ΠΑΧΟΥΣ ~5εκ.
ΔΙΑΜΟΡΦΩΣΗ ΟΡΙΟΥ ΑΠΟ ΜΕΓΑΛΟΥΣ ΑΣΒΕΣΤΟΛΙΘΟΥΣ (ΓΚΡΙ ή ΥΠΟΛΕΥΚΟΥΣ) ΔΙΑΣΤΑΣΕΩΝ, 40x70x45εκ.
+0.59
ΕΓΧΥΤΟ ΣΚΥΡΟΔΕΜΑ $C^{30}_{37}$ & ΣΥΡΡΑΦΗ ΔΙΕΠΙΦΑΝΕΙΑΣ ΜΕΣΩ ΒΛΗΤΡΩΝ Ø20, LEMB=40CM ΔΙΑΤΡΗΜΑ Ø25, ΡΗΤΙΝΗ ΠΛΗΡΩΣΗΣ HIT-RE 500
±0.00
ΙΧΝΟΣ ΝΕΩΤΕΡΟΥ ΚΡΗΠΙΔΩΜΑΤΟΣ ΜΕ ΣΗΜΑΝΤΙΚΕΣ ΒΛΑΒΕΣ ΠΟΥ ΚΑΘΑΙΡΕΙΤΑΙ
ΠΡΟΚΑΤΑΣΚΕΥΑΣΜΕΝΟ ΣΤΟΙΧΕΙΟ ΚΡΗΠΙΔΩΜΑΤΟΣ ΣΕ ΤΕΜΑΧΙΑ ΜΗΚΟΥΣ 2Μ ΜΕ ΕΝΣΩΜΑΤΩΜΕΝΟ ΚΡΙΚΟ ΔΕΣΙΜΑΤΟΣ
ΠΡΟΚΑΤΑΣΚΕΥΑΣΜΕΝΗ ΠΛΑΚΑ ΠΡΟΣΤΑΣΙΑΣ ΠΟΔΟΣ
−1.39
ΣΤΡΩΣΗ ΕΞΟΜΑΛΥΝΣΗΣ 15CM ΜΕ ΣΚΥΡΑ ΔΙΑΜΕΤΡΟΥ 25MM ΜΕΤΑΒΑΛΛΟΜΕΝΟΥ ΠΑΧΟΥΣ
ΣΤΡΩΣΗ ΕΞΥΓΙΑΝΣΗΣ ΜΕ ΣΚΥΡΑ ΚΑΤΗΓΟΡΙΑΣ 0.50:100
−2.05
−2.29
−2.79
−3.09
14.00

T9

**ΕΛΛΗΝΙΚΗ ΔΗΜΟΚΡΑΤΙΑ**
ΥΠΟΥΡΓΕΙΟ ΠΟΛΙΤΙΣΜΟΥ & ΑΘΛΗΤΙΣΜΟΥ (ΥΠΠΟΑ)
ΔΙΕΥΘΥΝΣΗ ΑΝΑΣΤΗΛΩΣΗΣ ΒΥΖΑΝΤΙΝΩΝ
ΚΑΙ ΜΕΤΑΒΥΖΑΝΤΙΝΩΝ ΜΝΗΜΕΙΩΝ (ΔΑΒΜΜ)

ΕΡΓΟ
**«ΛΗΨΗ ΜΕΤΡΩΝ ΣΤΕΡΕΩΣΗΣ ΚΑΙ ΑΠΟΚΑΤΑΣΤΑΣΗΣ ΤΟΥ ΚΕΝΤΡΙΚΟΥ ΤΜΗΜΑΤΟΣ ΤΟΥ ΕΝΕΤΙΚΟΥ ΛΙΜΕΝΑ ΤΗΣ ΝΑΥΠΑΚΤΟΥ» - CPV 71320000-7**

ΜΕΛΕΤΗ
**ΑΡΧΙΤΕΚΤΟΝΙΚΗ ΜΕΛΕΤΗ**

ΣΩΤΗΡΙΟΣ_Α_ΠΑΡΑΣΧΟΥ
ΔΙΠΛ_ΑΡΧΙΤΕΚΤΩΝ_ΜΗΧ/ΚΟΣ_ΠΑΝ_ΠΑΤΡΩΝ
ΑΜ_ΤΕΕ_:_119173
ΑΦΜ_:_113991723_ΔΟΥ_ΚΟΜΟΤΗΝΗΣ
ΟΧΥΡΟΥ_ΝΥΜΦΑΙΑΣ_4_/_ΚΟΜΟΤΗΝΗ_69100
ΤΗΛ_:_+302531023448
skpneus@gmail.com

ΤΙΤΛΟΣ ΣΧΕΔΙΟΥ
ΤΟΜΗ

| | | | |
|---|---|---|---|
| ΚΛΙΜΑΚΑ | 1:50 | ΑΡΙΘ. ΣΧΕΔΙΟΥ | ΠΡ_ΛΜ_Τ1 |

ΜΕΛΕΤΗΤΕΣ

**ΕΔΑΦΟΣ** ΣΥΜΒΟΥΛΟΙ ΜΗΧΑΝΙΚΟΙ Α.Ε.
Υπερείδου 9, 105 58 Αθήνα, Τηλ: 2103222050 Fax: 2103241607
e-mail: admin@edafos.gr, www.edafos.gr

**ΣΩΤΗΡΙΟΣ ΠΑΡΑΣΧΟΥ**
**ΑΡΧΙΤΕΚΤΩΝ ΜΗΧΑΝΙΚΟΣ**
Οχυρού Νυμφαίας 4, Τ.Κ. 69131 Κομοτηνή, τηλ. 6973-337787
e-mail: skpneus@gmail.com

| | ΗΜΕΡΟΜΗΝΙΑ | ΟΝΟΜΑ | ΥΠΟΓΡΑΦΕΣ | ΕΚΠΡΟΣΩΠΟΣ |
|---|---|---|---|---|
| ΣΥΝΤΑΞΗ | ΙΟΥΝΙΟΣ 2021 | Μ. ΠΑΠΑΒΑΡΝΑΒΑΣ | | Γ. ΝΤΟΥΝΙΑΣ<br>Υπερείδου 9, 10558, Αθήνα<br>Τηλ. 2103222050 |
| ΕΛΕΓΧΟΣ | ΙΟΥΝΙΟΣ 2021 | Σ. ΠΑΡΑΣΧΟΥ | | |
| ΕΓΚΡΙΣΗ | ΙΟΥΝΙΟΣ 2021 | Σ. ΠΑΡΑΣΧΟΥ | | |

| ΥΠΟΥΡΓΕΙΟ ΠΟΛΙΤΙΣΜΟΥ & ΑΘΛΗΤΙΣΜΟΥ (ΥΠΠΟΑ) | | ΕΝΕΡΓΕΙΑ | ΘΕΣΗ | ΟΝΟΜΑΤΕΠΩΝΥΜΟ | ΗΜΕΡΟΜΗΝΙΑ | ΥΠΟΓΡΑΦΗ |
|---|---|---|---|---|---|---|
| | ΔΙΕΥΘΥΝΣΗ ΑΝΑΣΤΗΛΩΣΗΣ ΒΥΖΑΝΤΙΝΩΝ ΚΑΙ ΜΕΤΑΒΥΖΑΝΤΙΝΩΝ ΜΝΗΜΕΙΩΝ (ΔΑΒΜΜ) | ΕΛΕΓΧΘΗΚΕ | ΟΙ ΕΠΙΒΛΕΠΟΥΣΕΣ ΜΗΧΑΝΙΚΟΙ | ΧΡΙΣΤΙΝΑ ΚΟΛΛΙΑΚΟΥ | ΧΡΙΣΤΙΝΑ ΚΟΛΛΙΑΚΟΥ<br>Αρχιτέκτων Μηχανικός<br>ΔΑΒΜΜ | |
| | | | | ΑΠΟΣΤΟΛΙΑ ΟΙΚΟΝΟΜΟΠΟΥΛΟΥ | Αποστολία Οικονομοπούλου<br>Πολιτικός Μηχανικός | |
| | | ΕΓΚΡΙΘΗΚΕ / ΘΕΩΡΗΘΗΚΕ | Ο ΠΡΟΪΣΤΑΜΕΝΟΣ | Θ. ΒΛΑΧΟΥΛΗΣ | ΘΕΩΡΗΘΗΚΕ<br>Σύμφωνα με τους όρους της απόφασης ΥΠΟΥΡΓΕΙΟΥ ΠΟΛΙΤΙΣΜΟΥ ΚΑΙ ΑΘΛΗΤΙΣΜΟΥ / ΓΔΑΠΚ / ΔΑΒΜΜ<br>418134/18-10-2021<br>Ο Προϊστάμενος της ΔΑΒΜΜ<br>Θεμιστοκλής Βλαχούλης<br>Αρχιτέκτων Μηχανικός με Α' βαθμό | |

| Α/Α | ΗΜΕΡΟΜΗΝΙΑ | ΑΝΑΘΕΩΡΗΣΕΙΣ - ΠΕΡΙΓΡΑΦΗ |
|---|---|---|
| Α | ΙΟΥΝΙΟΣ 2021 | Α' ΕΚΔΟΣΗ |
| | | |
| | | |

Ε 04.6_1