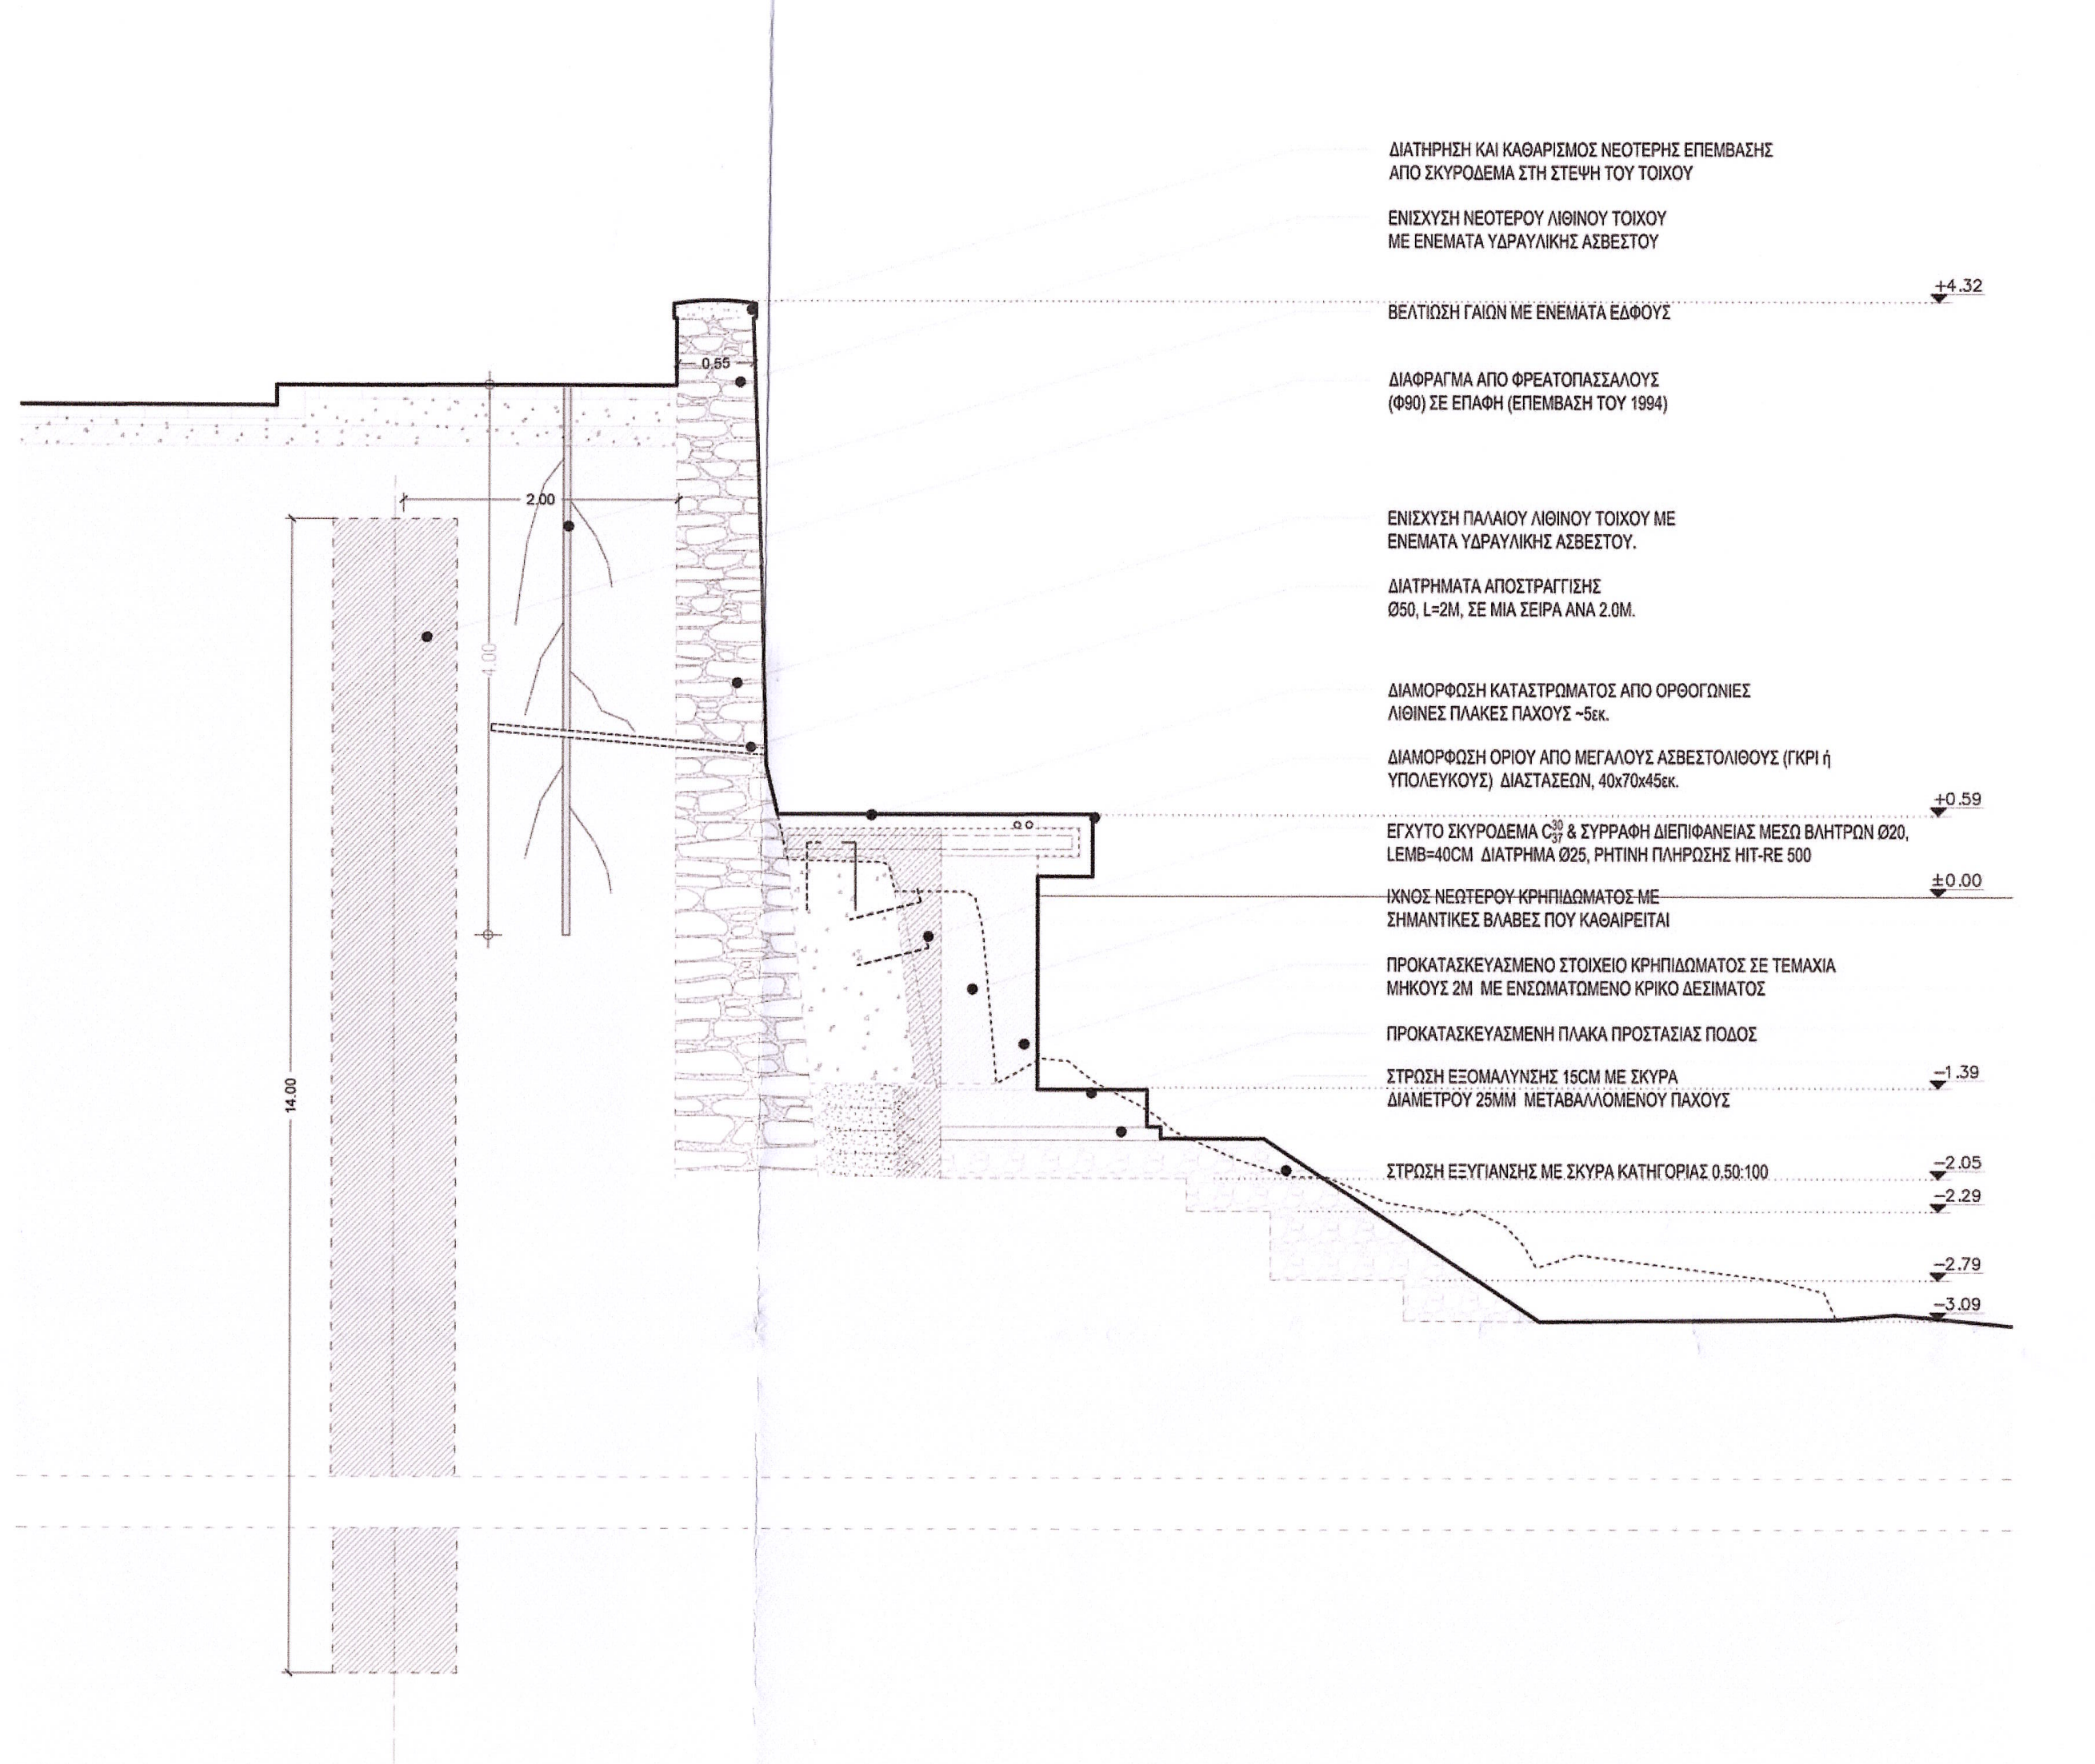
ΔΙΑΤΗΡΗΣΗ ΚΑΙ ΚΑΘΑΡΙΣΜΟΣ ΝΕΟΤΕΡΗΣ ΕΠΕΜΒΑΣΗΣ ΑΠΟ ΣΚΥΡΟΔΕΜΑ ΣΤΗ ΣΤΕΨΗ ΤΟΥ ΤΟΙΧΟΥ
ΕΝΙΣΧΥΣΗ ΝΕΟΤΕΡΟΥ ΛΙΘΙΝΟΥ ΤΟΙΧΟΥ ΜΕ ΕΝΕΜΑΤΑ ΥΔΡΑΥΛΙΚΗΣ ΑΣΒΕΣΤΟΥ
+4.32
ΒΕΛΤΙΩΣΗ ΓΑΙΩΝ ΜΕ ΕΝΕΜΑΤΑ ΕΔΑΦΟΥΣ
ΔΙΑΦΡΑΓΜΑ ΑΠΟ ΦΡΕΑΤΟΠΑΣΣΑΛΟΥΣ (Φ90) ΣΕ ΕΠΑΦΗ (ΕΠΕΜΒΑΣΗ ΤΟΥ 1994)
ΕΝΙΣΧΥΣΗ ΠΑΛΑΙΟΥ ΛΙΘΙΝΟΥ ΤΟΙΧΟΥ ΜΕ ΕΝΕΜΑΤΑ ΥΔΡΑΥΛΙΚΗΣ ΑΣΒΕΣΤΟΥ.
ΔΙΑΤΡΗΜΑΤΑ ΑΠΟΣΤΡΑΓΓΙΣΗΣ Ø50, L=2M, ΣΕ ΜΙΑ ΣΕΙΡΑ ΑΝΑ 2.0M.
ΔΙΑΜΟΡΦΩΣΗ ΚΑΤΑΣΤΡΩΜΑΤΟΣ ΑΠΟ ΟΡΘΟΓΩΝΙΕΣ ΛΙΘΙΝΕΣ ΠΛΑΚΕΣ ΠΑΧΟΥΣ ~5εκ.
ΔΙΑΜΟΡΦΩΣΗ ΟΡΙΟΥ ΑΠΟ ΜΕΓΑΛΟΥΣ ΑΣΒΕΣΤΟΛΙΘΟΥΣ (ΓΚΡΙ ή ΥΠΟΛΕΥΚΟΥΣ) ΔΙΑΣΤΑΣΕΩΝ, 40x70x45εκ.
+0.59
ΕΓΧΥΤΟ ΣΚΥΡΟΔΕΜΑ C30/37 & ΣΥΡΡΑΦΗ ΔΙΕΠΙΦΑΝΕΙΑΣ ΜΕΣΩ ΒΛΗΤΡΩΝ Ø20, LEMB=40CM ΔΙΑΤΡΗΜΑ Ø25, ΡΗΤΙΝΗ ΠΛΗΡΩΣΗΣ HIT-RE 500
±0.00
ΙΧΝΟΣ ΝΕΩΤΕΡΟΥ ΚΡΗΠΙΔΩΜΑΤΟΣ ΜΕ ΣΗΜΑΝΤΙΚΕΣ ΒΛΑΒΕΣ ΠΟΥ ΚΑΘΑΙΡΕΙΤΑΙ
ΠΡΟΚΑΤΑΣΚΕΥΑΣΜΕΝΟ ΣΤΟΙΧΕΙΟ ΚΡΗΠΙΔΩΜΑΤΟΣ ΣΕ ΤΕΜΑΧΙΑ ΜΗΚΟΥΣ 2M ΜΕ ΕΝΣΩΜΑΤΩΜΕΝΟ ΚΡΙΚΟ ΔΕΣΙΜΑΤΟΣ
ΠΡΟΚΑΤΑΣΚΕΥΑΣΜΕΝΗ ΠΛΑΚΑ ΠΡΟΣΤΑΣΙΑΣ ΠΟΔΟΣ
ΣΤΡΩΣΗ ΕΞΟΜΑΛΥΝΣΗΣ 15CM ΜΕ ΣΚΥΡΑ ΔΙΑΜΕΤΡΟΥ 25MM ΜΕΤΑΒΑΛΛΟΜΕΝΟΥ ΠΑΧΟΥΣ
−1.39
ΣΤΡΩΣΗ ΕΞΥΓΙΑΝΣΗΣ ΜΕ ΣΚΥΡΑ ΚΑΤΗΓΟΡΙΑΣ 0.50:100
−2.05
−2.29
−2.79
−3.09
14.00

T10

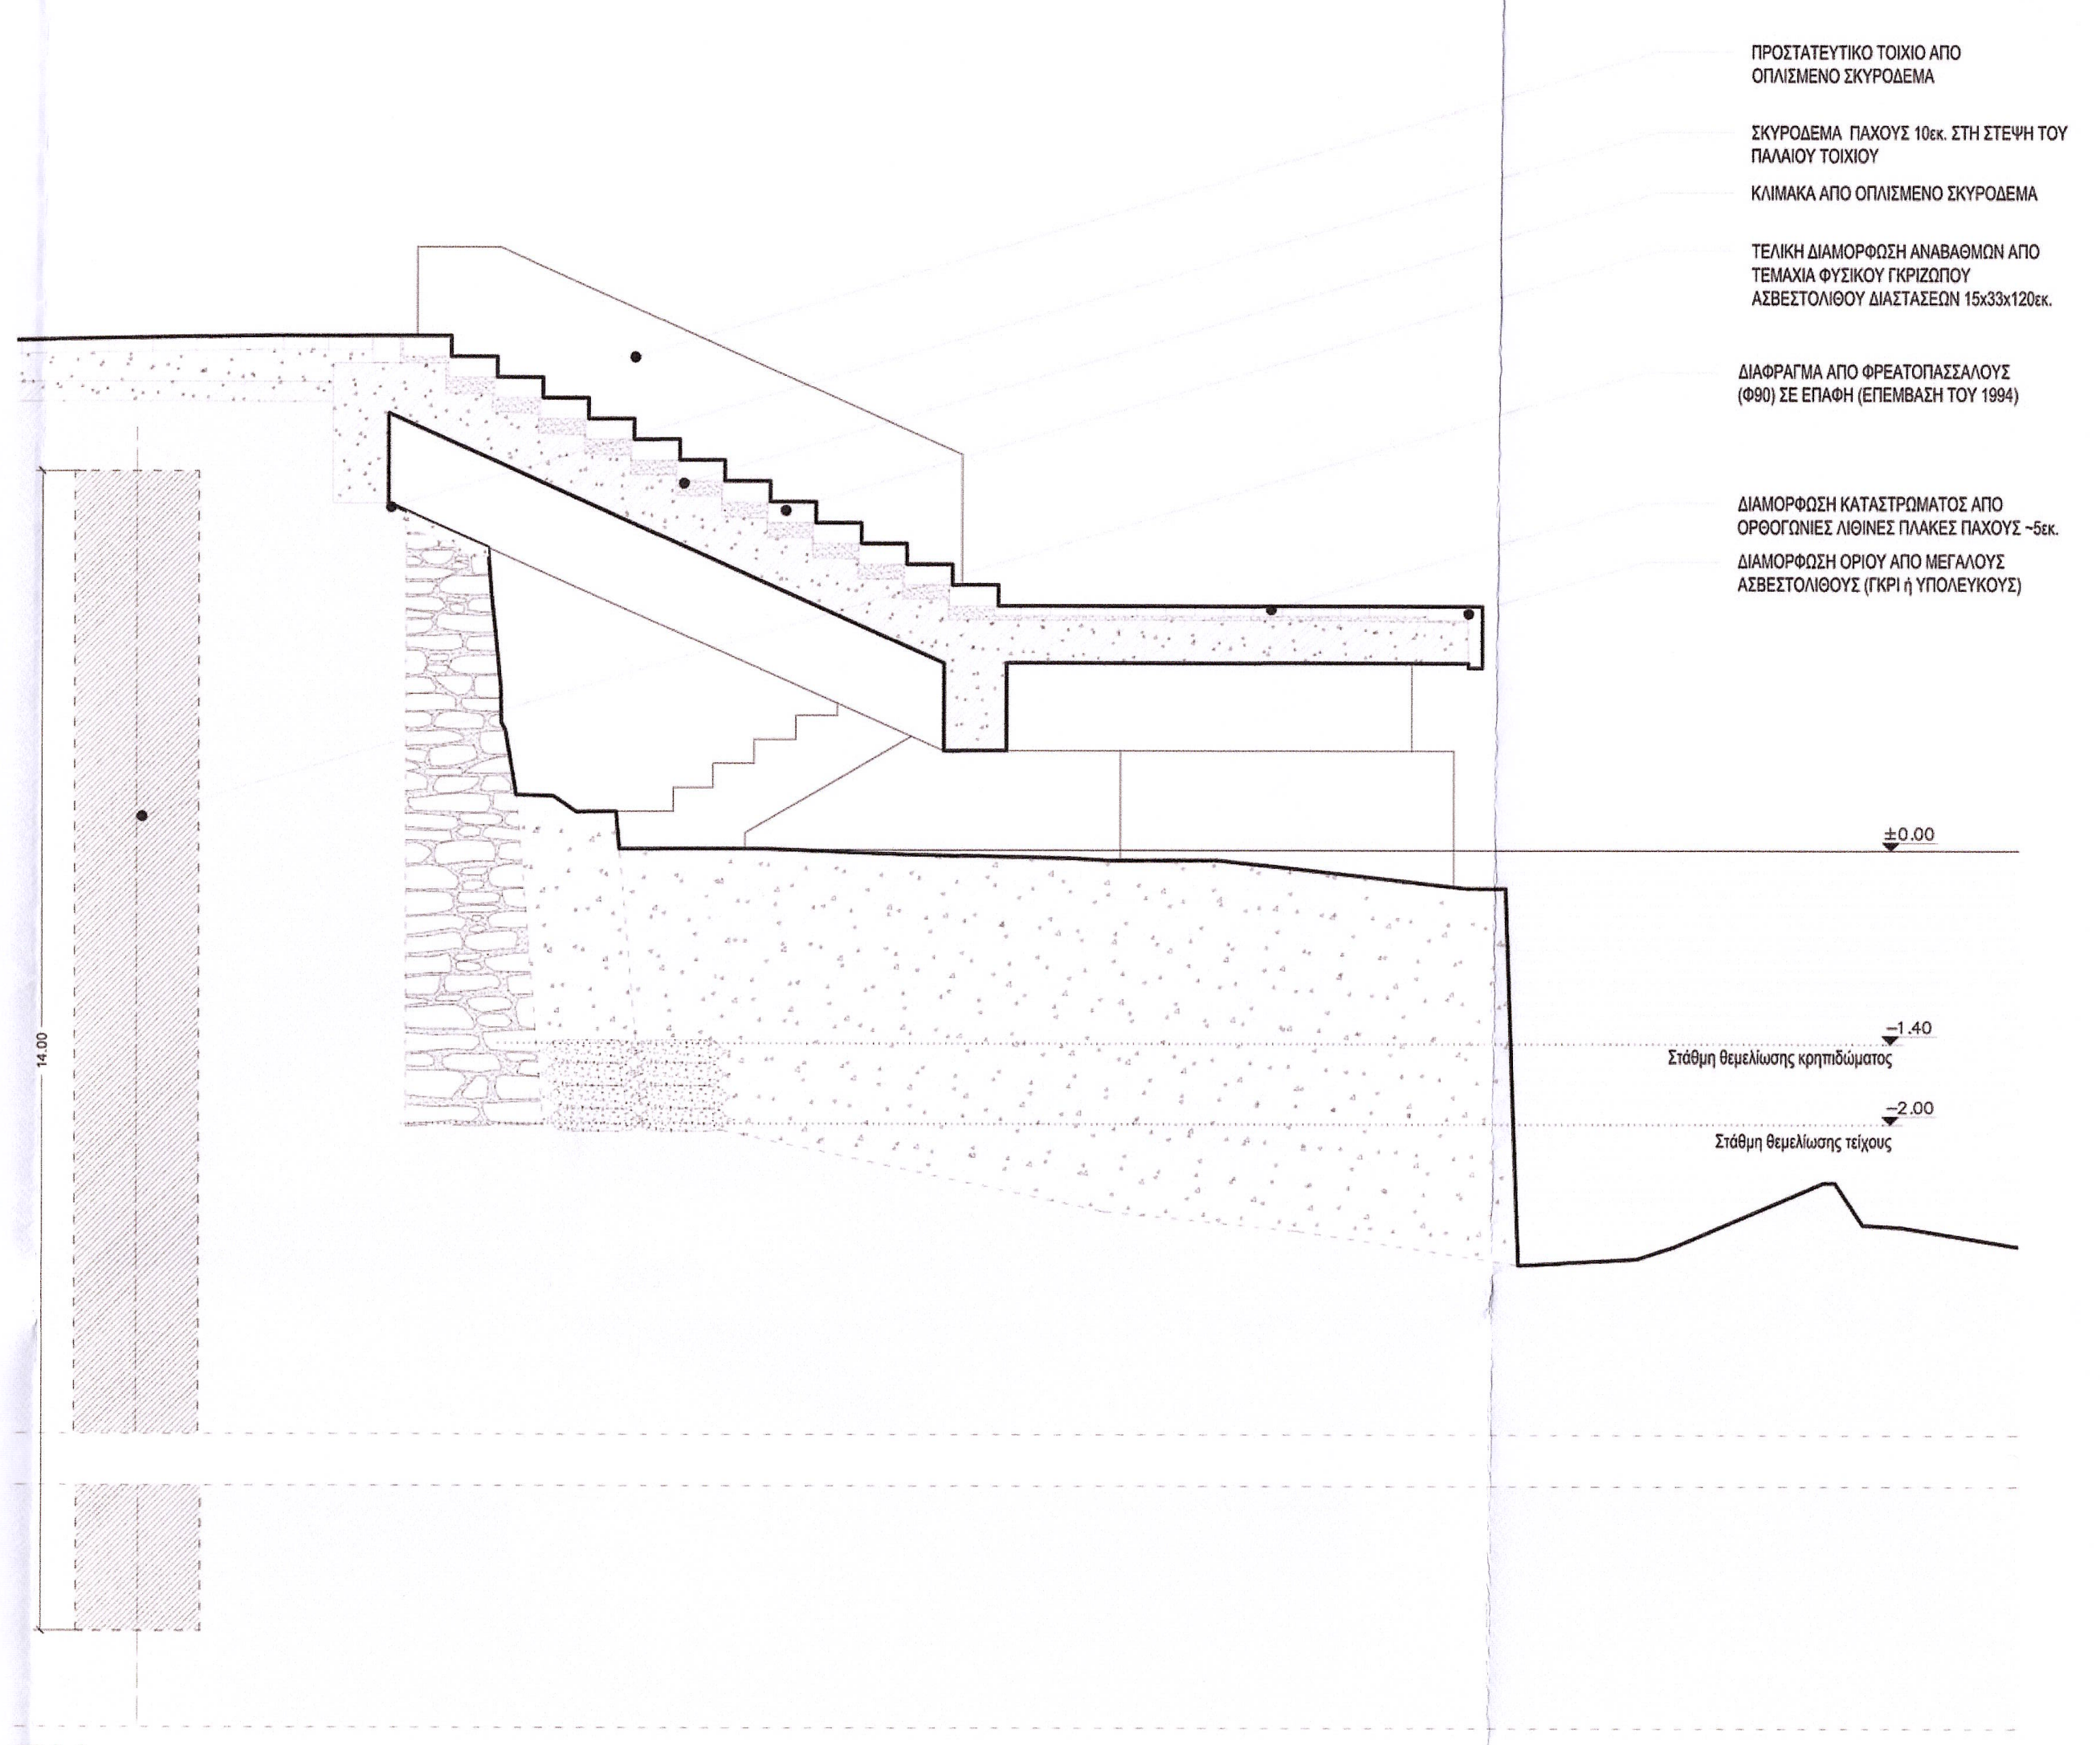
ΠΡΟΣΤΑΤΕΥΤΙΚΟ ΤΟΙΧΙΟ ΑΠΟ ΟΠΛΙΣΜΕΝΟ ΣΚΥΡΟΔΕΜΑ
ΣΚΥΡΟΔΕΜΑ ΠΑΧΟΥΣ 10εκ. ΣΤΗ ΣΤΕΨΗ ΤΟΥ ΠΑΛΑΙΟΥ ΤΟΙΧΙΟΥ
ΚΛΙΜΑΚΑ ΑΠΟ ΟΠΛΙΣΜΕΝΟ ΣΚΥΡΟΔΕΜΑ
ΤΕΛΙΚΗ ΔΙΑΜΟΡΦΩΣΗ ΑΝΑΒΑΘΜΩΝ ΑΠΟ ΤΕΜΑΧΙΑ ΦΥΣΙΚΟΥ ΓΚΡΙΖΩΠΟΥ ΑΣΒΕΣΤΟΛΙΘΟΥ ΔΙΑΣΤΑΣΕΩΝ 15x33x120εκ.
ΔΙΑΦΡΑΓΜΑ ΑΠΟ ΦΡΕΑΤΟΠΑΣΣΑΛΟΥΣ (Φ90) ΣΕ ΕΠΑΦΗ (ΕΠΕΜΒΑΣΗ ΤΟΥ 1994)
ΔΙΑΜΟΡΦΩΣΗ ΚΑΤΑΣΤΡΩΜΑΤΟΣ ΑΠΟ ΟΡΘΟΓΩΝΙΕΣ ΛΙΘΙΝΕΣ ΠΛΑΚΕΣ ΠΑΧΟΥΣ ~5εκ.
ΔΙΑΜΟΡΦΩΣΗ ΟΡΙΟΥ ΑΠΟ ΜΕΓΑΛΟΥΣ ΑΣΒΕΣΤΟΛΙΘΟΥΣ (ΓΚΡΙ ή ΥΠΟΛΕΥΚΟΥΣ)
±0.00
−1.40
Στάθμη θεμελίωσης κρηπιδώματος
−2.00
Στάθμη θεμελίωσης τείχους
14.00

T11

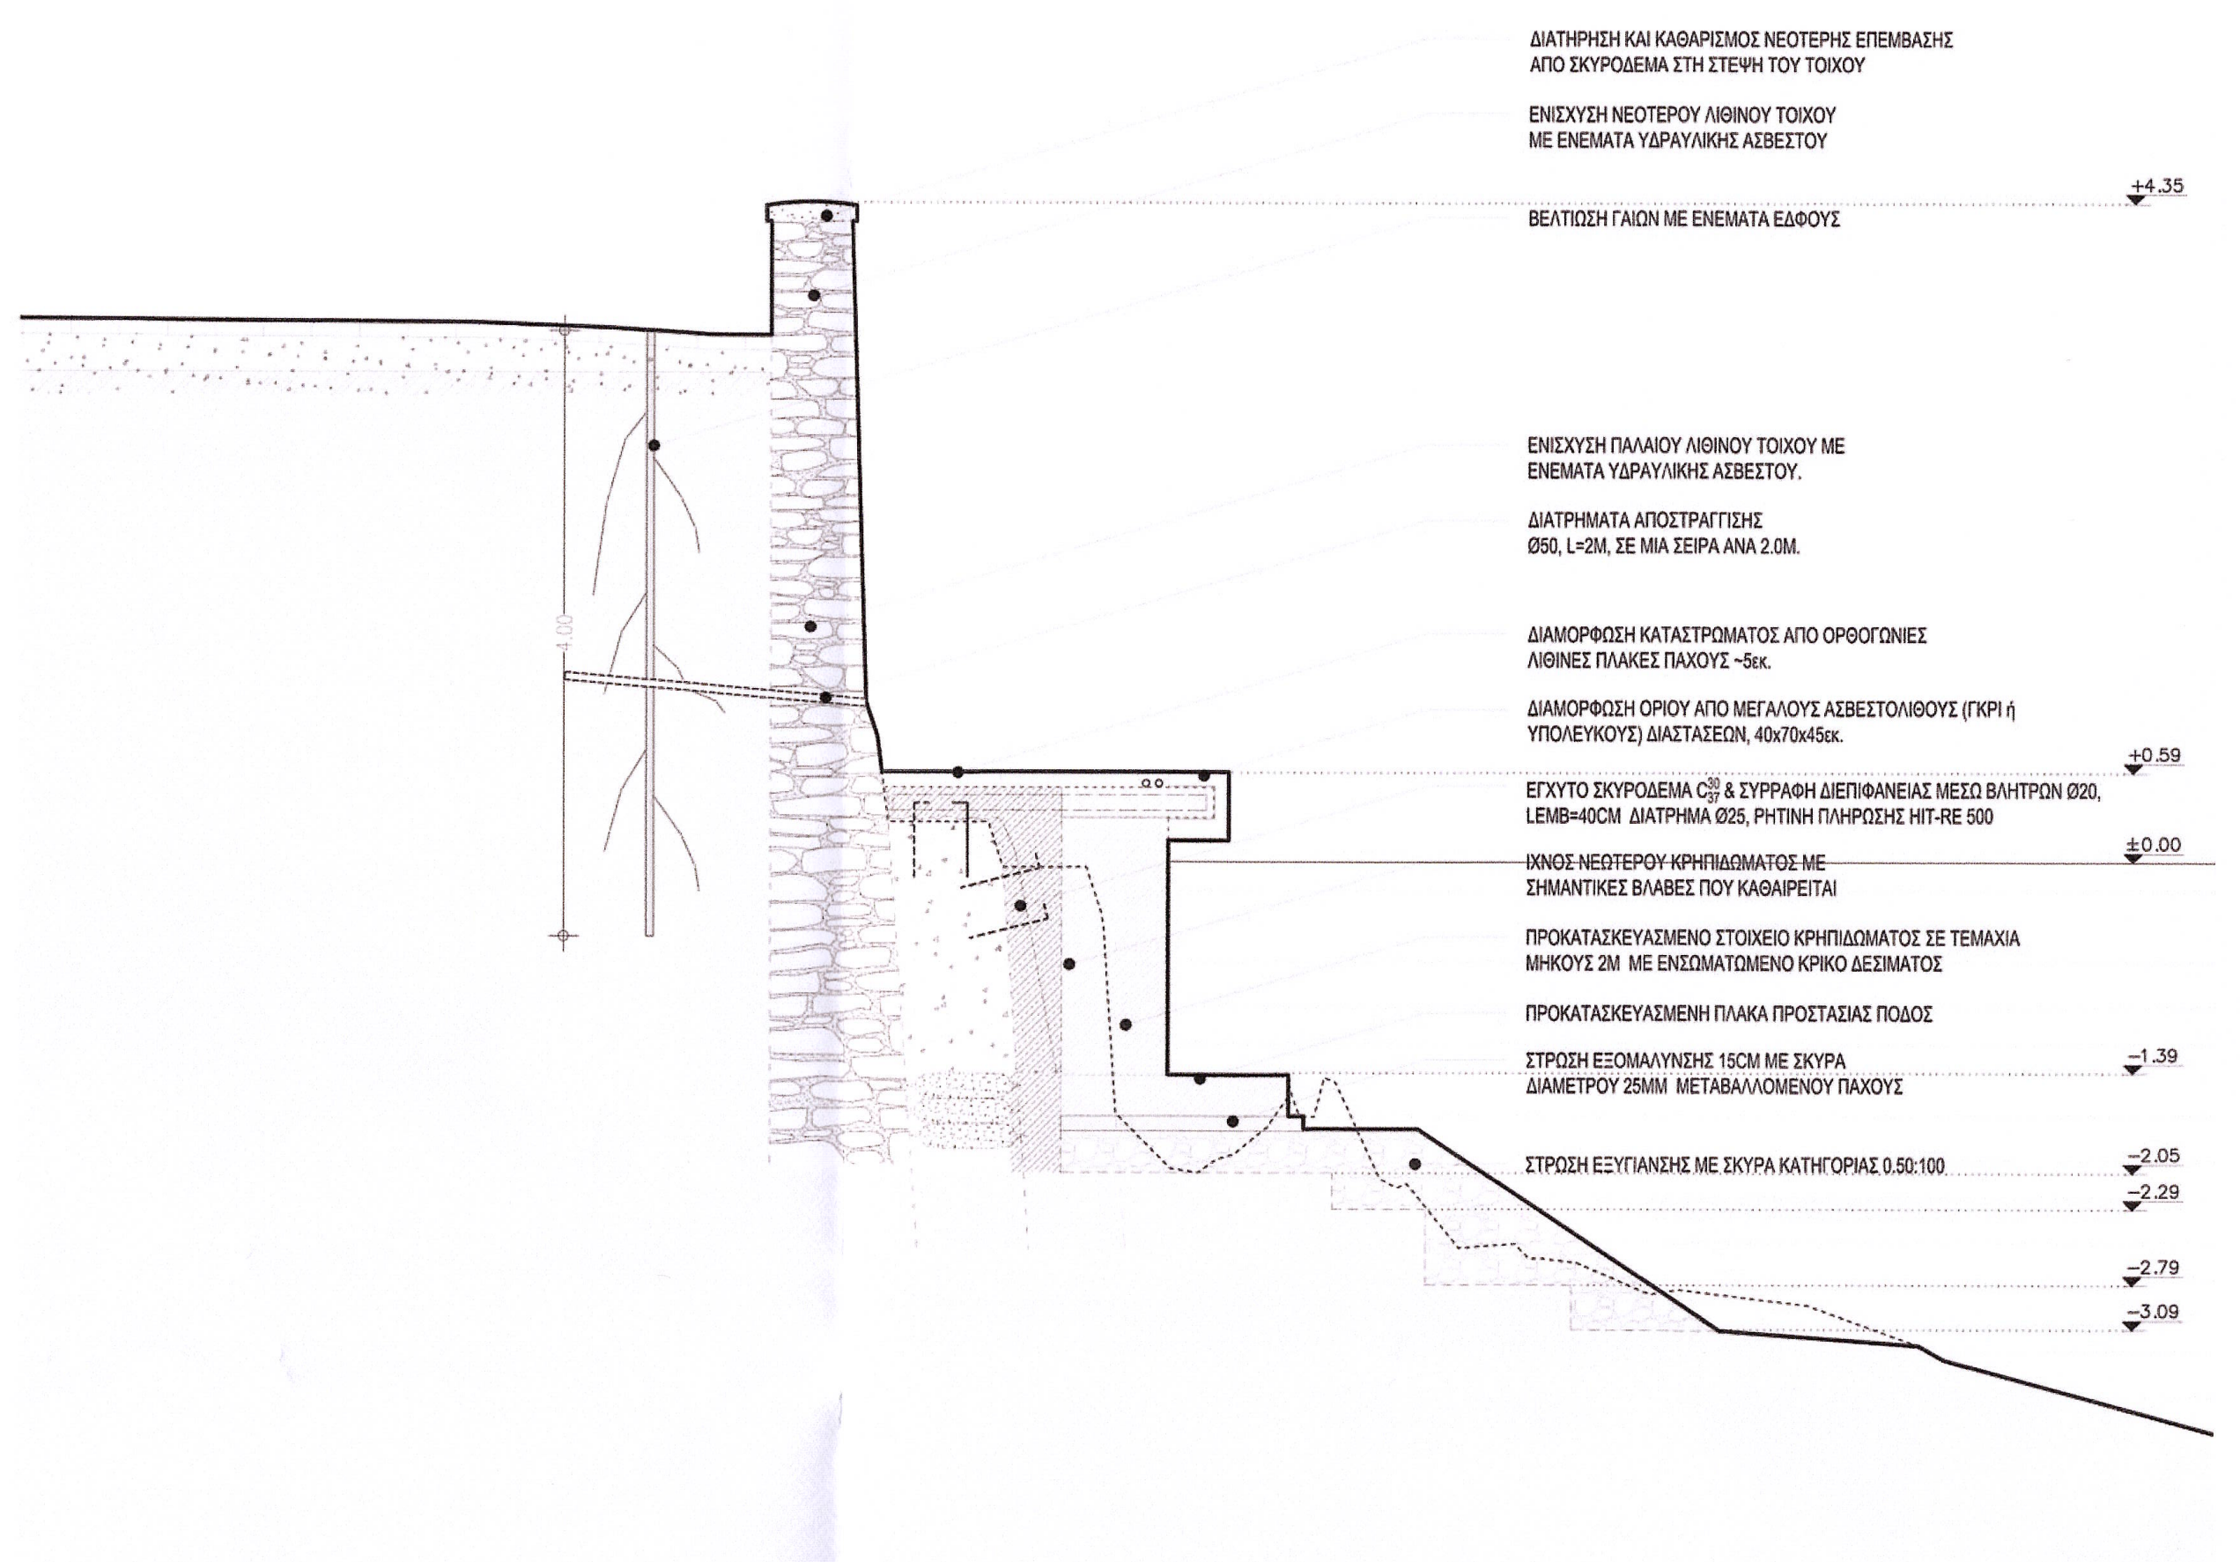
ΔΙΑΤΗΡΗΣΗ ΚΑΙ ΚΑΘΑΡΙΣΜΟΣ ΝΕΟΤΕΡΗΣ ΕΠΕΜΒΑΣΗΣ ΑΠΟ ΣΚΥΡΟΔΕΜΑ ΣΤΗ ΣΤΕΨΗ ΤΟΥ ΤΟΙΧΟΥ
ΕΝΙΣΧΥΣΗ ΝΕΟΤΕΡΟΥ ΛΙΘΙΝΟΥ ΤΟΙΧΟΥ ΜΕ ΕΝΕΜΑΤΑ ΥΔΡΑΥΛΙΚΗΣ ΑΣΒΕΣΤΟΥ
+4.35
ΒΕΛΤΙΩΣΗ ΓΑΙΩΝ ΜΕ ΕΝΕΜΑΤΑ ΕΔΑΦΟΥΣ
ΕΝΙΣΧΥΣΗ ΠΑΛΑΙΟΥ ΛΙΘΙΝΟΥ ΤΟΙΧΟΥ ΜΕ ΕΝΕΜΑΤΑ ΥΔΡΑΥΛΙΚΗΣ ΑΣΒΕΣΤΟΥ.
ΔΙΑΤΡΗΜΑΤΑ ΑΠΟΣΤΡΑΓΓΙΣΗΣ Ø50, L=2M, ΣΕ ΜΙΑ ΣΕΙΡΑ ΑΝΑ 2.0M.
ΔΙΑΜΟΡΦΩΣΗ ΚΑΤΑΣΤΡΩΜΑΤΟΣ ΑΠΟ ΟΡΘΟΓΩΝΙΕΣ ΛΙΘΙΝΕΣ ΠΛΑΚΕΣ ΠΑΧΟΥΣ ~5εκ.
ΔΙΑΜΟΡΦΩΣΗ ΟΡΙΟΥ ΑΠΟ ΜΕΓΑΛΟΥΣ ΑΣΒΕΣΤΟΛΙΘΟΥΣ (ΓΚΡΙ ή ΥΠΟΛΕΥΚΟΥΣ) ΔΙΑΣΤΑΣΕΩΝ, 40x70x45εκ.
+0.59
ΕΓΧΥΤΟ ΣΚΥΡΟΔΕΜΑ C30/37 & ΣΥΡΡΑΦΗ ΔΙΕΠΙΦΑΝΕΙΑΣ ΜΕΣΩ ΒΛΗΤΡΩΝ Ø20, LEMB=40CM ΔΙΑΤΡΗΜΑ Ø25, ΡΗΤΙΝΗ ΠΛΗΡΩΣΗΣ HIT-RE 500
±0.00
ΙΧΝΟΣ ΝΕΩΤΕΡΟΥ ΚΡΗΠΙΔΩΜΑΤΟΣ ΜΕ ΣΗΜΑΝΤΙΚΕΣ ΒΛΑΒΕΣ ΠΟΥ ΚΑΘΑΙΡΕΙΤΑΙ
ΠΡΟΚΑΤΑΣΚΕΥΑΣΜΕΝΟ ΣΤΟΙΧΕΙΟ ΚΡΗΠΙΔΩΜΑΤΟΣ ΣΕ ΤΕΜΑΧΙΑ ΜΗΚΟΥΣ 2M ΜΕ ΕΝΣΩΜΑΤΩΜΕΝΟ ΚΡΙΚΟ ΔΕΣΙΜΑΤΟΣ
ΠΡΟΚΑΤΑΣΚΕΥΑΣΜΕΝΗ ΠΛΑΚΑ ΠΡΟΣΤΑΣΙΑΣ ΠΟΔΟΣ
ΣΤΡΩΣΗ ΕΞΟΜΑΛΥΝΣΗΣ 15CM ΜΕ ΣΚΥΡΑ ΔΙΑΜΕΤΡΟΥ 25MM ΜΕΤΑΒΑΛΛΟΜΕΝΟΥ ΠΑΧΟΥΣ
−1.39
ΣΤΡΩΣΗ ΕΞΥΓΙΑΝΣΗΣ ΜΕ ΣΚΥΡΑ ΚΑΤΗΓΟΡΙΑΣ 0.50:100
−2.05
−2.29
−2.79
−3.09

T12

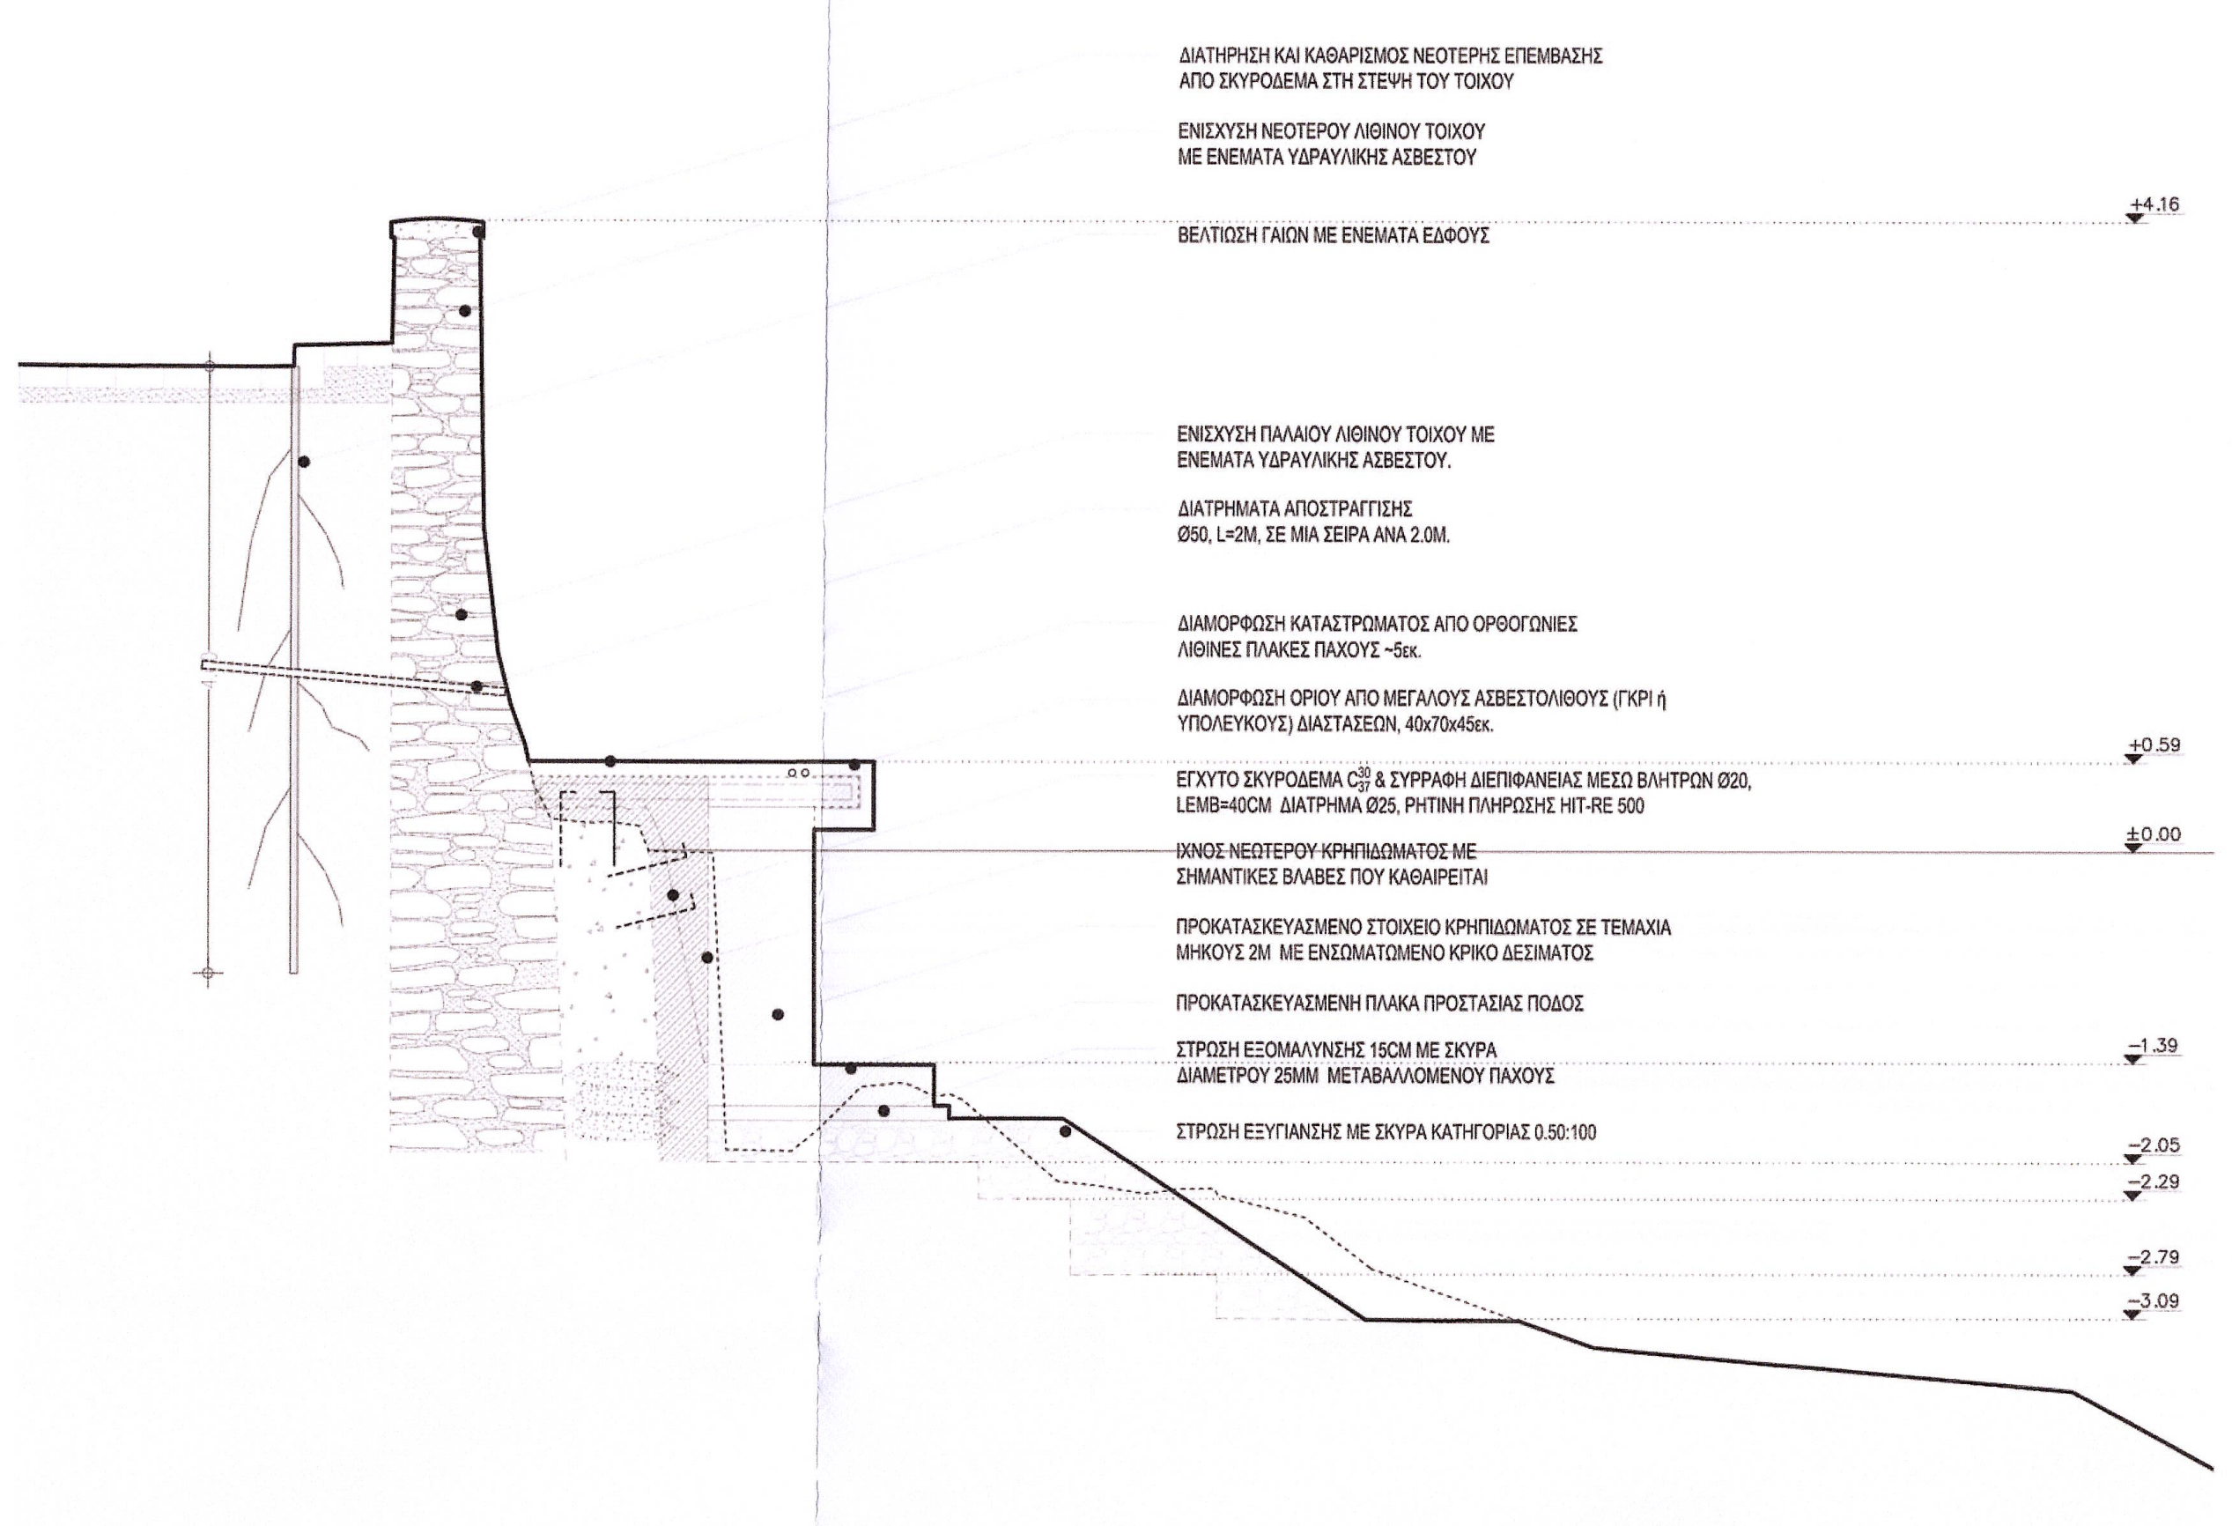
ΔΙΑΤΗΡΗΣΗ ΚΑΙ ΚΑΘΑΡΙΣΜΟΣ ΝΕΟΤΕΡΗΣ ΕΠΕΜΒΑΣΗΣ ΑΠΟ ΣΚΥΡΟΔΕΜΑ ΣΤΗ ΣΤΕΨΗ ΤΟΥ ΤΟΙΧΟΥ
ΕΝΙΣΧΥΣΗ ΝΕΟΤΕΡΟΥ ΛΙΘΙΝΟΥ ΤΟΙΧΟΥ ΜΕ ΕΝΕΜΑΤΑ ΥΔΡΑΥΛΙΚΗΣ ΑΣΒΕΣΤΟΥ
+4.16
ΒΕΛΤΙΩΣΗ ΓΑΙΩΝ ΜΕ ΕΝΕΜΑΤΑ ΕΔΑΦΟΥΣ
ΕΝΙΣΧΥΣΗ ΠΑΛΑΙΟΥ ΛΙΘΙΝΟΥ ΤΟΙΧΟΥ ΜΕ ΕΝΕΜΑΤΑ ΥΔΡΑΥΛΙΚΗΣ ΑΣΒΕΣΤΟΥ.
ΔΙΑΤΡΗΜΑΤΑ ΑΠΟΣΤΡΑΓΓΙΣΗΣ Ø50, L=2M, ΣΕ ΜΙΑ ΣΕΙΡΑ ΑΝΑ 2.0M.
ΔΙΑΜΟΡΦΩΣΗ ΚΑΤΑΣΤΡΩΜΑΤΟΣ ΑΠΟ ΟΡΘΟΓΩΝΙΕΣ ΛΙΘΙΝΕΣ ΠΛΑΚΕΣ ΠΑΧΟΥΣ ~5εκ.
ΔΙΑΜΟΡΦΩΣΗ ΟΡΙΟΥ ΑΠΟ ΜΕΓΑΛΟΥΣ ΑΣΒΕΣΤΟΛΙΘΟΥΣ (ΓΚΡΙ ή ΥΠΟΛΕΥΚΟΥΣ) ΔΙΑΣΤΑΣΕΩΝ, 40x70x45εκ.
+0.59
ΕΓΧΥΤΟ ΣΚΥΡΟΔΕΜΑ C30/37 & ΣΥΡΡΑΦΗ ΔΙΕΠΙΦΑΝΕΙΑΣ ΜΕΣΩ ΒΛΗΤΡΩΝ Ø20, LEMB=40CM ΔΙΑΤΡΗΜΑ Ø25, ΡΗΤΙΝΗ ΠΛΗΡΩΣΗΣ HIT-RE 500
±0.00
ΙΧΝΟΣ ΝΕΩΤΕΡΟΥ ΚΡΗΠΙΔΩΜΑΤΟΣ ΜΕ ΣΗΜΑΝΤΙΚΕΣ ΒΛΑΒΕΣ ΠΟΥ ΚΑΘΑΙΡΕΙΤΑΙ
ΠΡΟΚΑΤΑΣΚΕΥΑΣΜΕΝΟ ΣΤΟΙΧΕΙΟ ΚΡΗΠΙΔΩΜΑΤΟΣ ΣΕ ΤΕΜΑΧΙΑ ΜΗΚΟΥΣ 2M ΜΕ ΕΝΣΩΜΑΤΩΜΕΝΟ ΚΡΙΚΟ ΔΕΣΙΜΑΤΟΣ
ΠΡΟΚΑΤΑΣΚΕΥΑΣΜΕΝΗ ΠΛΑΚΑ ΠΡΟΣΤΑΣΙΑΣ ΠΟΔΟΣ
ΣΤΡΩΣΗ ΕΞΟΜΑΛΥΝΣΗΣ 15CM ΜΕ ΣΚΥΡΑ ΔΙΑΜΕΤΡΟΥ 25MM ΜΕΤΑΒΑΛΛΟΜΕΝΟΥ ΠΑΧΟΥΣ
−1.39
ΣΤΡΩΣΗ ΕΞΥΓΙΑΝΣΗΣ ΜΕ ΣΚΥΡΑ ΚΑΤΗΓΟΡΙΑΣ 0.50:100
−2.05
−2.29
−2.79
−3.09

T13

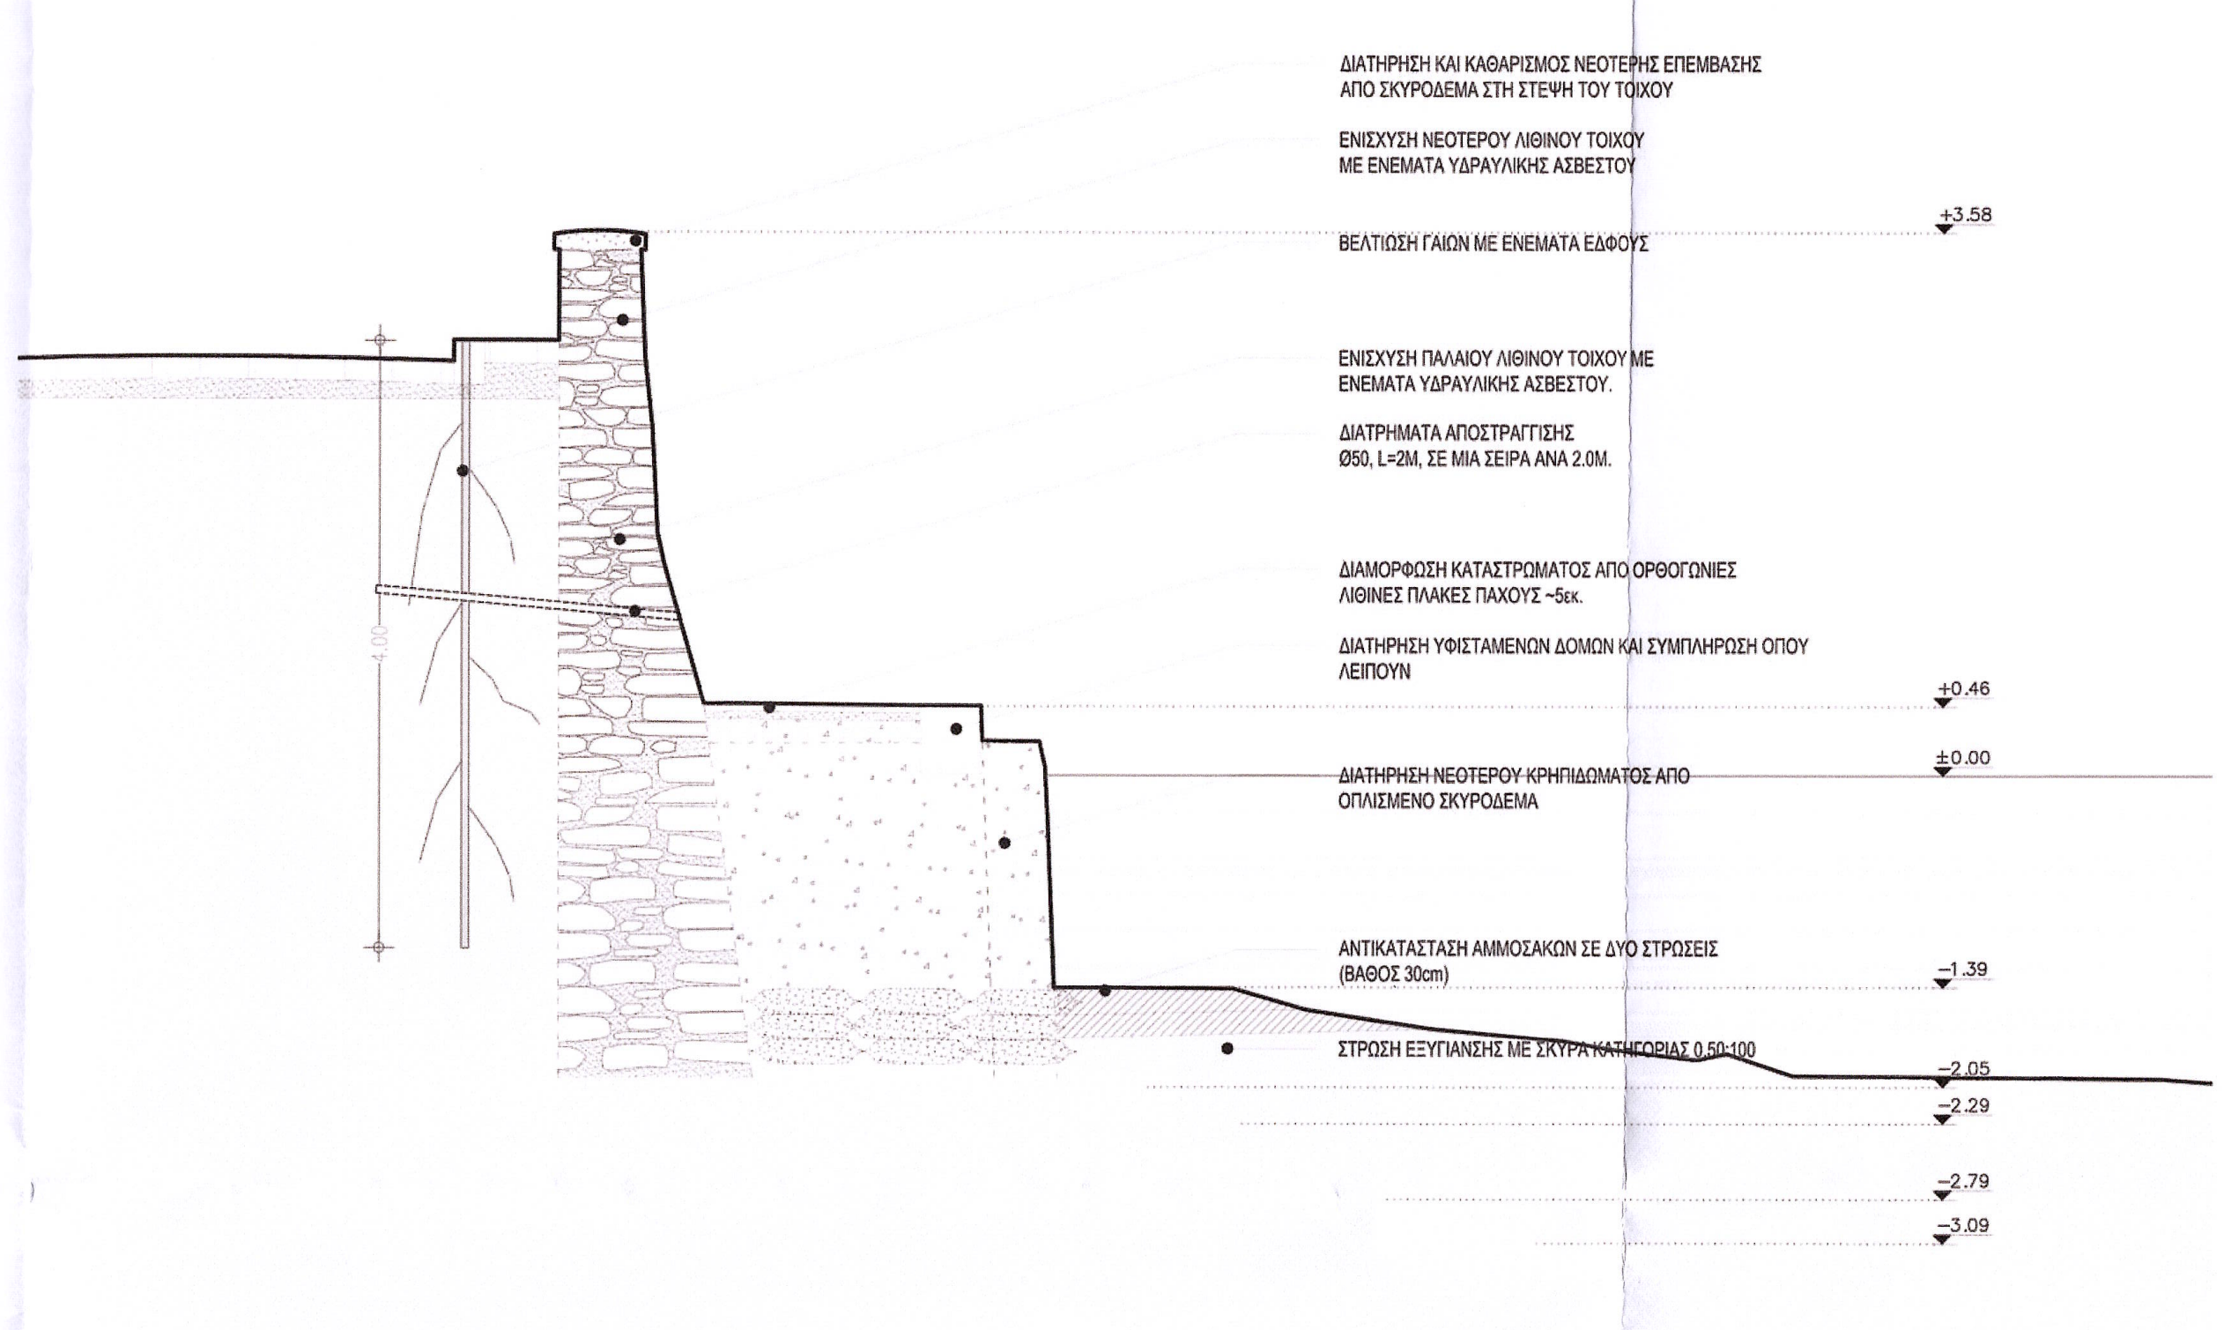
ΔΙΑΤΗΡΗΣΗ ΚΑΙ ΚΑΘΑΡΙΣΜΟΣ ΝΕΟΤΕΡΗΣ ΕΠΕΜΒΑΣΗΣ ΑΠΟ ΣΚΥΡΟΔΕΜΑ ΣΤΗ ΣΤΕΨΗ ΤΟΥ ΤΟΙΧΟΥ
ΕΝΙΣΧΥΣΗ ΝΕΟΤΕΡΟΥ ΛΙΘΙΝΟΥ ΤΟΙΧΟΥ ΜΕ ΕΝΕΜΑΤΑ ΥΔΡΑΥΛΙΚΗΣ ΑΣΒΕΣΤΟΥ
+3.58
ΒΕΛΤΙΩΣΗ ΓΑΙΩΝ ΜΕ ΕΝΕΜΑΤΑ ΕΔΑΦΟΥΣ
ΕΝΙΣΧΥΣΗ ΠΑΛΑΙΟΥ ΛΙΘΙΝΟΥ ΤΟΙΧΟΥ ΜΕ ΕΝΕΜΑΤΑ ΥΔΡΑΥΛΙΚΗΣ ΑΣΒΕΣΤΟΥ.
ΔΙΑΤΡΗΜΑΤΑ ΑΠΟΣΤΡΑΓΓΙΣΗΣ Ø50, L=2M, ΣΕ ΜΙΑ ΣΕΙΡΑ ΑΝΑ 2.0M.
ΔΙΑΜΟΡΦΩΣΗ ΚΑΤΑΣΤΡΩΜΑΤΟΣ ΑΠΟ ΟΡΘΟΓΩΝΙΕΣ ΛΙΘΙΝΕΣ ΠΛΑΚΕΣ ΠΑΧΟΥΣ ~5εκ.
ΔΙΑΤΗΡΗΣΗ ΥΦΙΣΤΑΜΕΝΩΝ ΔΟΜΩΝ ΚΑΙ ΣΥΜΠΛΗΡΩΣΗ ΟΠΟΥ ΛΕΙΠΟΥΝ
+0.46
±0.00
ΔΙΑΤΗΡΗΣΗ ΝΕΟΤΕΡΟΥ ΚΡΗΠΙΔΩΜΑΤΟΣ ΑΠΟ ΟΠΛΙΣΜΕΝΟ ΣΚΥΡΟΔΕΜΑ
ΑΝΤΙΚΑΤΑΣΤΑΣΗ ΑΜΜΟΣΑΚΩΝ ΣΕ ΔΥΟ ΣΤΡΩΣΕΙΣ (ΒΑΘΟΣ 30cm)
−1.39
ΣΤΡΩΣΗ ΕΞΥΓΙΑΝΣΗΣ ΜΕ ΣΚΥΡΑ ΚΑΤΗΓΟΡΙΑΣ 0.50:100
−2.05
−2.29
−2.79
−3.09

T14

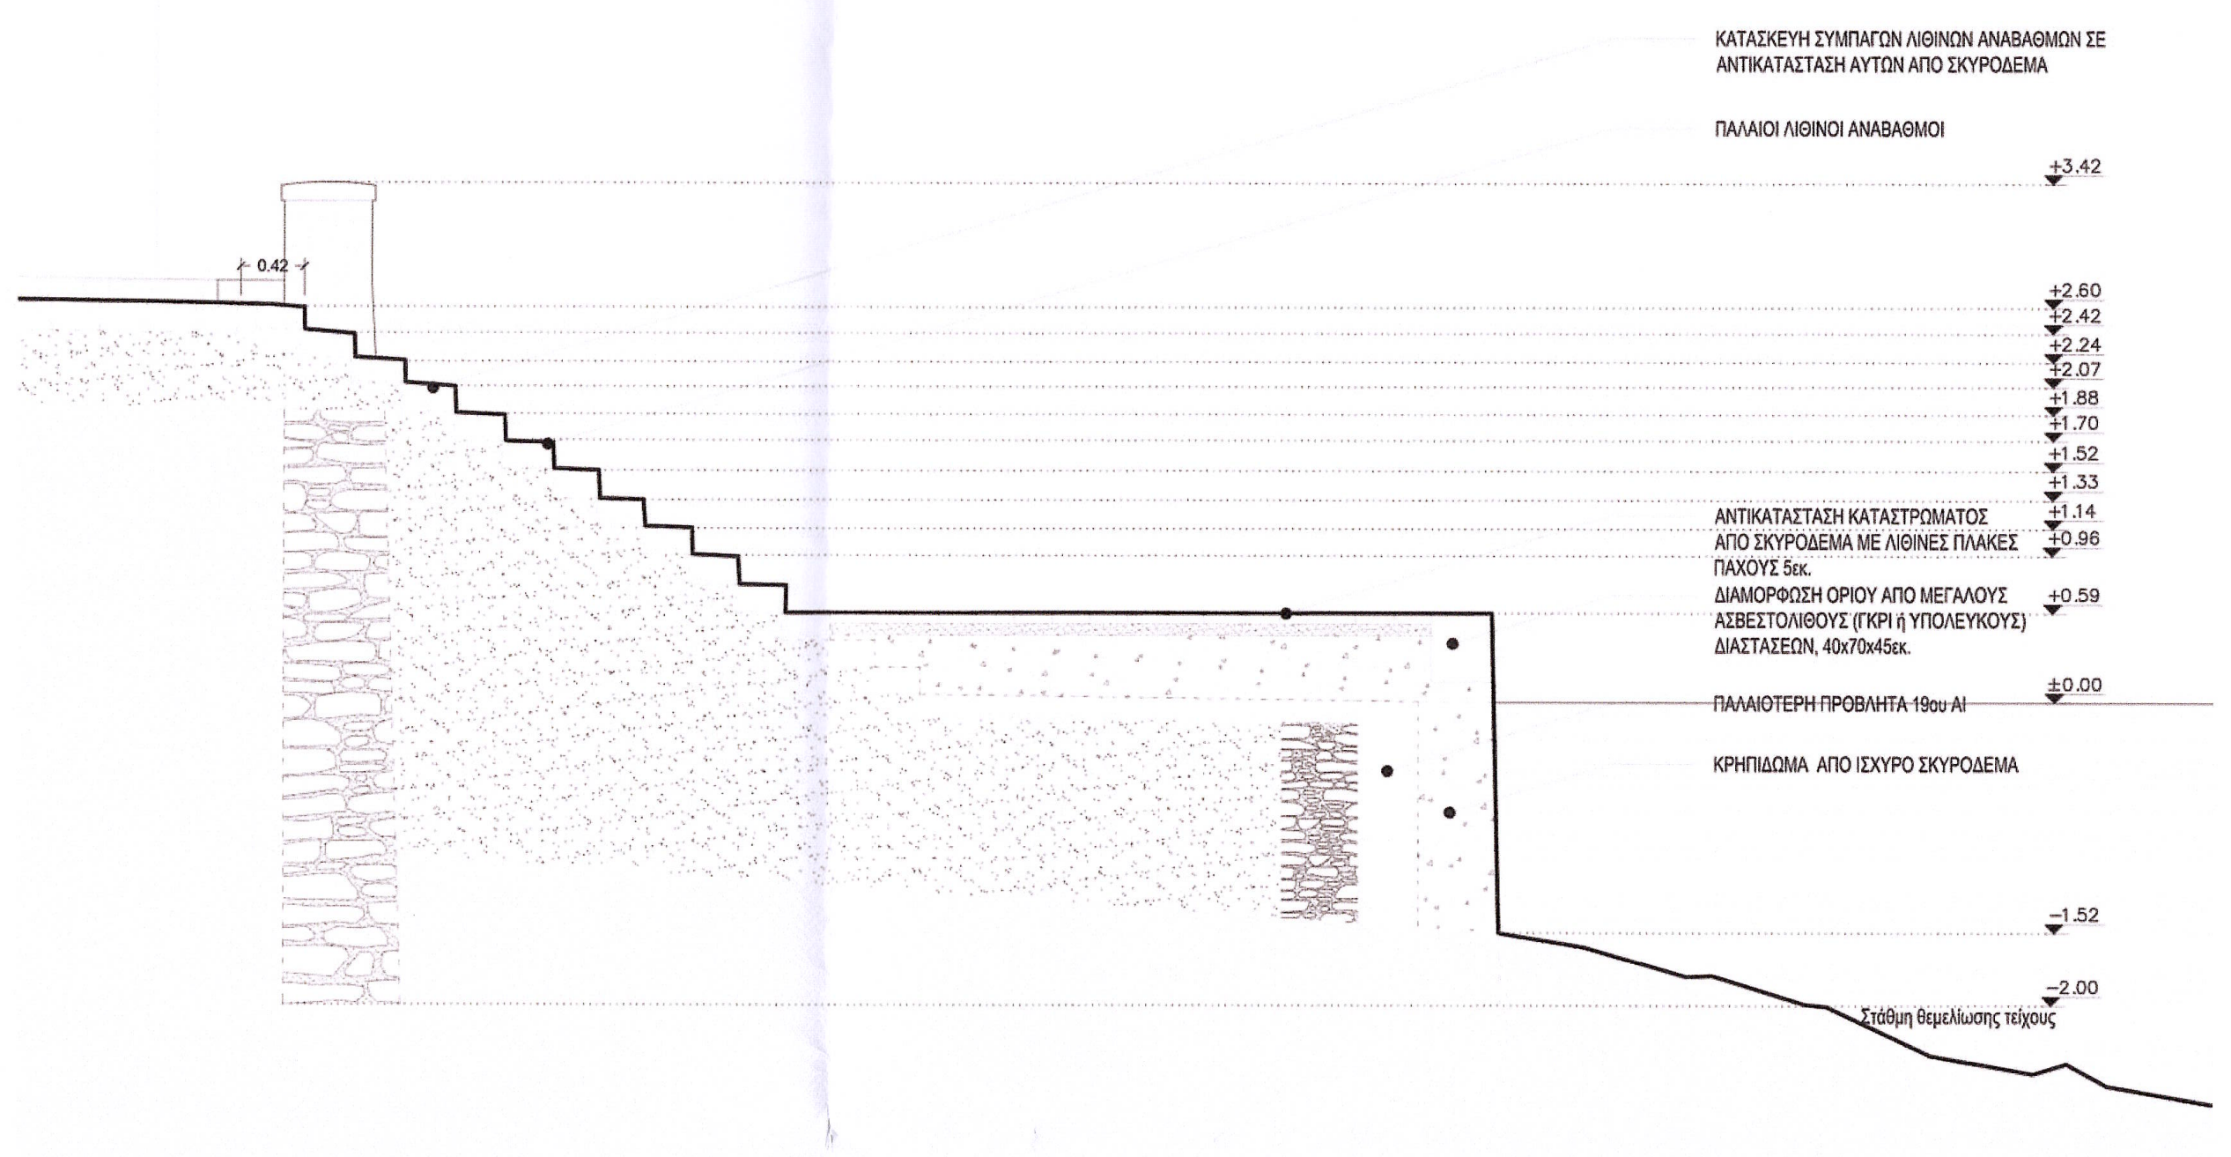
ΚΑΤΑΣΚΕΥΗ ΣΥΜΠΑΓΩΝ ΛΙΘΙΝΩΝ ΑΝΑΒΑΘΜΩΝ ΣΕ ΑΝΤΙΚΑΤΑΣΤΑΣΗ ΑΥΤΩΝ ΑΠΟ ΣΚΥΡΟΔΕΜΑ
ΠΑΛΑΙΟΙ ΛΙΘΙΝΟΙ ΑΝΑΒΑΘΜΟΙ
+3.42
0.42
+2.60
+2.42
+2.24
+2.07
+1.88
+1.70
+1.52
+1.33
ΑΝΤΙΚΑΤΑΣΤΑΣΗ ΚΑΤΑΣΤΡΩΜΑΤΟΣ ΑΠΟ ΣΚΥΡΟΔΕΜΑ ΜΕ ΛΙΘΙΝΕΣ ΠΛΑΚΕΣ ΠΑΧΟΥΣ 5εκ.
+1.14
+0.96
ΔΙΑΜΟΡΦΩΣΗ ΟΡΙΟΥ ΑΠΟ ΜΕΓΑΛΟΥΣ ΑΣΒΕΣΤΟΛΙΘΟΥΣ (ΓΚΡΙ ή ΥΠΟΛΕΥΚΟΥΣ) ΔΙΑΣΤΑΣΕΩΝ, 40x70x45εκ.
+0.59
±0.00
ΠΑΛΑΙΟΤΕΡΗ ΠΡΟΒΛΗΤΑ 19ου ΑΙ
ΚΡΗΠΙΔΩΜΑ ΑΠΟ ΙΣΧΥΡΟ ΣΚΥΡΟΔΕΜΑ
−1.52
−2.00
Στάθμη θεμελίωσης τείχους

T15

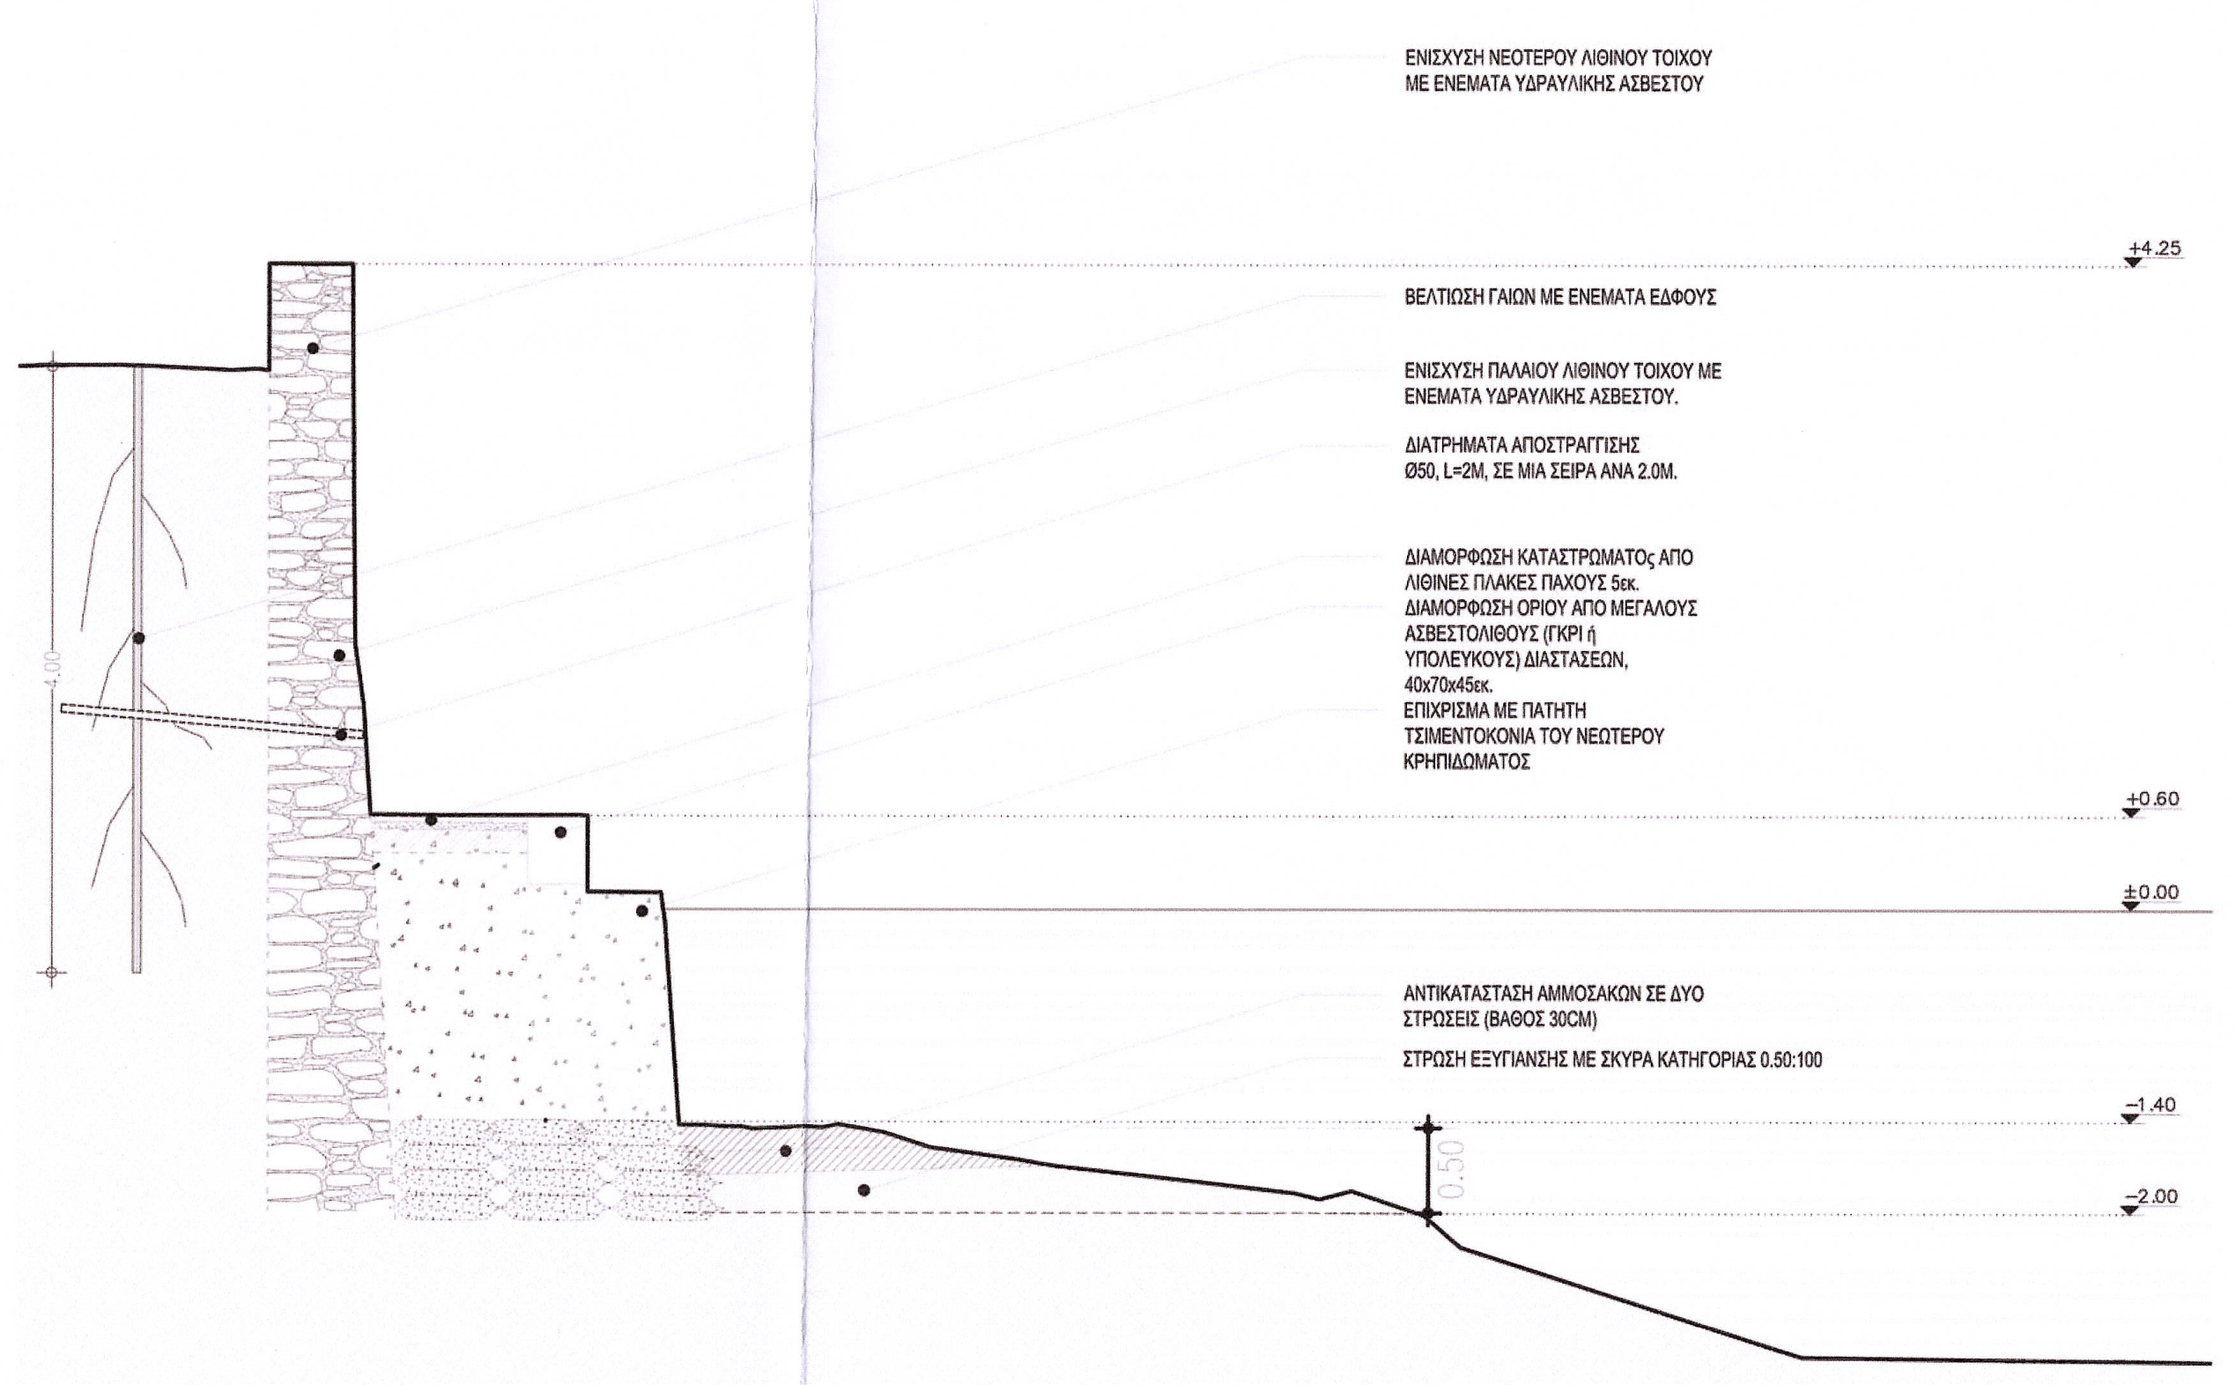
ΕΝΙΣΧΥΣΗ ΝΕΟΤΕΡΟΥ ΛΙΘΙΝΟΥ ΤΟΙΧΟΥ ΜΕ ΕΝΕΜΑΤΑ ΥΔΡΑΥΛΙΚΗΣ ΑΣΒΕΣΤΟΥ
+4.25
ΒΕΛΤΙΩΣΗ ΓΑΙΩΝ ΜΕ ΕΝΕΜΑΤΑ ΕΔΑΦΟΥΣ
ΕΝΙΣΧΥΣΗ ΠΑΛΑΙΟΥ ΛΙΘΙΝΟΥ ΤΟΙΧΟΥ ΜΕ ΕΝΕΜΑΤΑ ΥΔΡΑΥΛΙΚΗΣ ΑΣΒΕΣΤΟΥ.
ΔΙΑΤΡΗΜΑΤΑ ΑΠΟΣΤΡΑΓΓΙΣΗΣ Ø50, L=2M, ΣΕ ΜΙΑ ΣΕΙΡΑ ΑΝΑ 2.0M.
ΔΙΑΜΟΡΦΩΣΗ ΚΑΤΑΣΤΡΩΜΑΤΟς ΑΠΟ ΛΙΘΙΝΕΣ ΠΛΑΚΕΣ ΠΑΧΟΥΣ 5εκ.
ΔΙΑΜΟΡΦΩΣΗ ΟΡΙΟΥ ΑΠΟ ΜΕΓΑΛΟΥΣ ΑΣΒΕΣΤΟΛΙΘΟΥΣ (ΓΚΡΙ ή ΥΠΟΛΕΥΚΟΥΣ) ΔΙΑΣΤΑΣΕΩΝ, 40x70x45εκ.
ΕΠΙΧΡΙΣΜΑ ΜΕ ΠΑΤΗΤΗ ΤΣΙΜΕΝΤΟΚΟΝΙΑ ΤΟΥ ΝΕΩΤΕΡΟΥ ΚΡΗΠΙΔΩΜΑΤΟΣ
+0.60
±0.00
ΑΝΤΙΚΑΤΑΣΤΑΣΗ ΑΜΜΟΣΑΚΩΝ ΣΕ ΔΥΟ ΣΤΡΩΣΕΙΣ (ΒΑΘΟΣ 30CM)
ΣΤΡΩΣΗ ΕΞΥΓΙΑΝΣΗΣ ΜΕ ΣΚΥΡΑ ΚΑΤΗΓΟΡΙΑΣ 0.50:100
−1.40
0.50
−2.00

T16

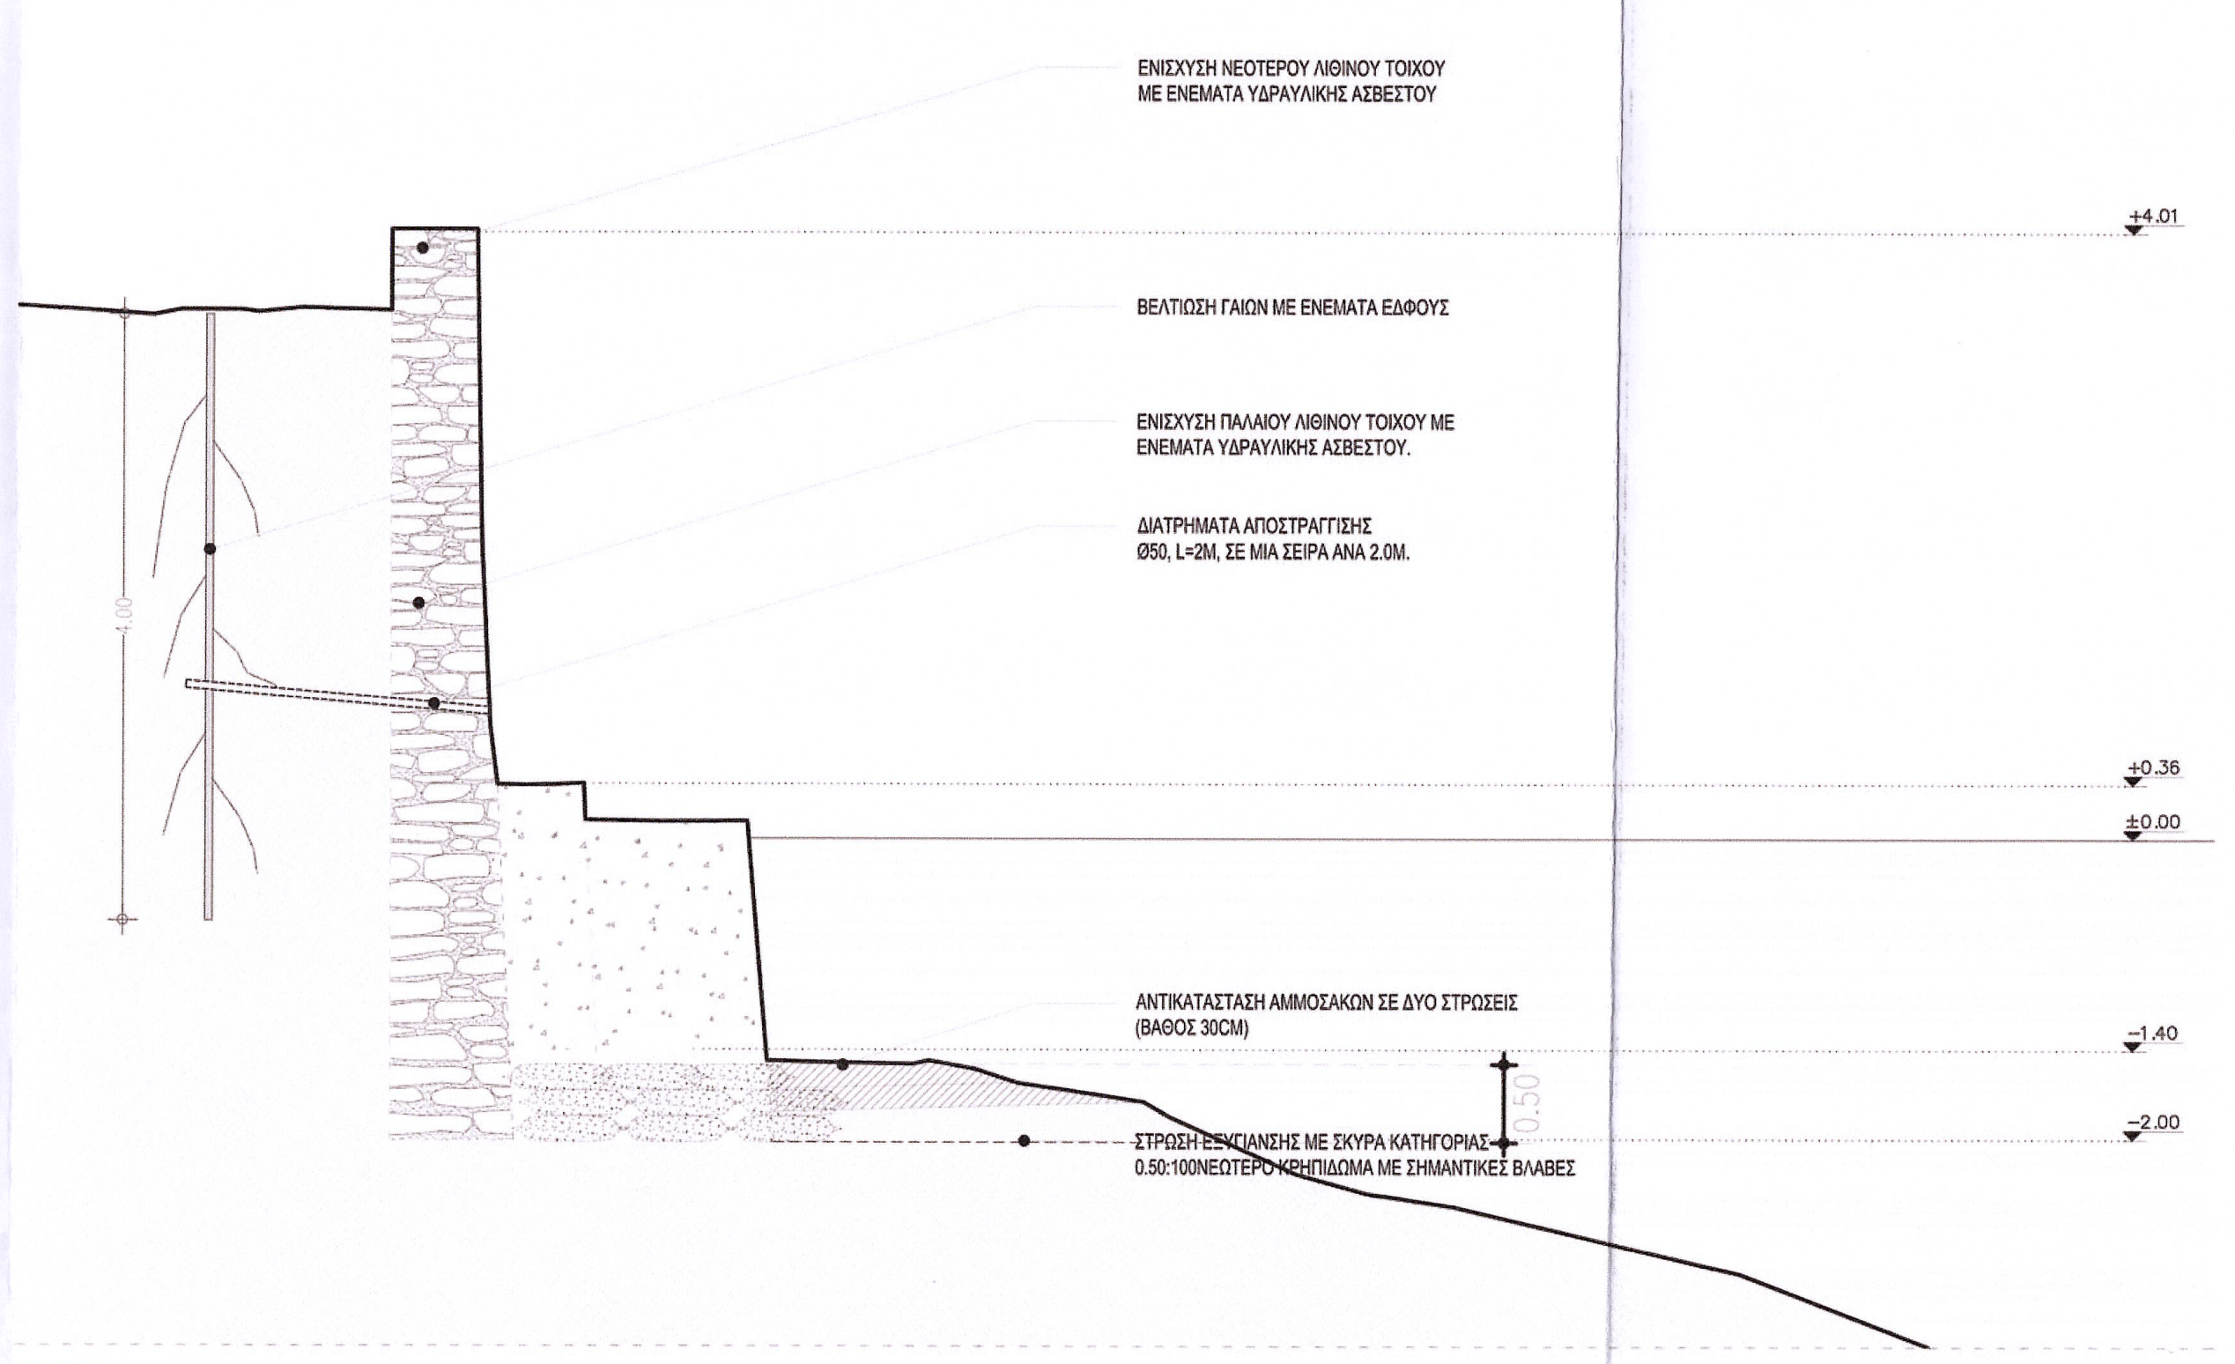
ΕΝΙΣΧΥΣΗ ΝΕΟΤΕΡΟΥ ΛΙΘΙΝΟΥ ΤΟΙΧΟΥ ΜΕ ΕΝΕΜΑΤΑ ΥΔΡΑΥΛΙΚΗΣ ΑΣΒΕΣΤΟΥ
+4.01
ΒΕΛΤΙΩΣΗ ΓΑΙΩΝ ΜΕ ΕΝΕΜΑΤΑ ΕΔΑΦΟΥΣ
ΕΝΙΣΧΥΣΗ ΠΑΛΑΙΟΥ ΛΙΘΙΝΟΥ ΤΟΙΧΟΥ ΜΕ ΕΝΕΜΑΤΑ ΥΔΡΑΥΛΙΚΗΣ ΑΣΒΕΣΤΟΥ.
ΔΙΑΤΡΗΜΑΤΑ ΑΠΟΣΤΡΑΓΓΙΣΗΣ Ø50, L=2M, ΣΕ ΜΙΑ ΣΕΙΡΑ ΑΝΑ 2.0M.
+0.36
±0.00
ΑΝΤΙΚΑΤΑΣΤΑΣΗ ΑΜΜΟΣΑΚΩΝ ΣΕ ΔΥΟ ΣΤΡΩΣΕΙΣ (ΒΑΘΟΣ 30CM)
−1.40
0.50
ΣΤΡΩΣΗ ΕΞΥΓΙΑΝΣΗΣ ΜΕ ΣΚΥΡΑ ΚΑΤΗΓΟΡΙΑΣ 0.50:100ΝΕΩΤΕΡΟ ΚΡΗΠΙΔΩΜΑ ΜΕ ΣΗΜΑΝΤΙΚΕΣ ΒΛΑΒΕΣ
−2.00

T17

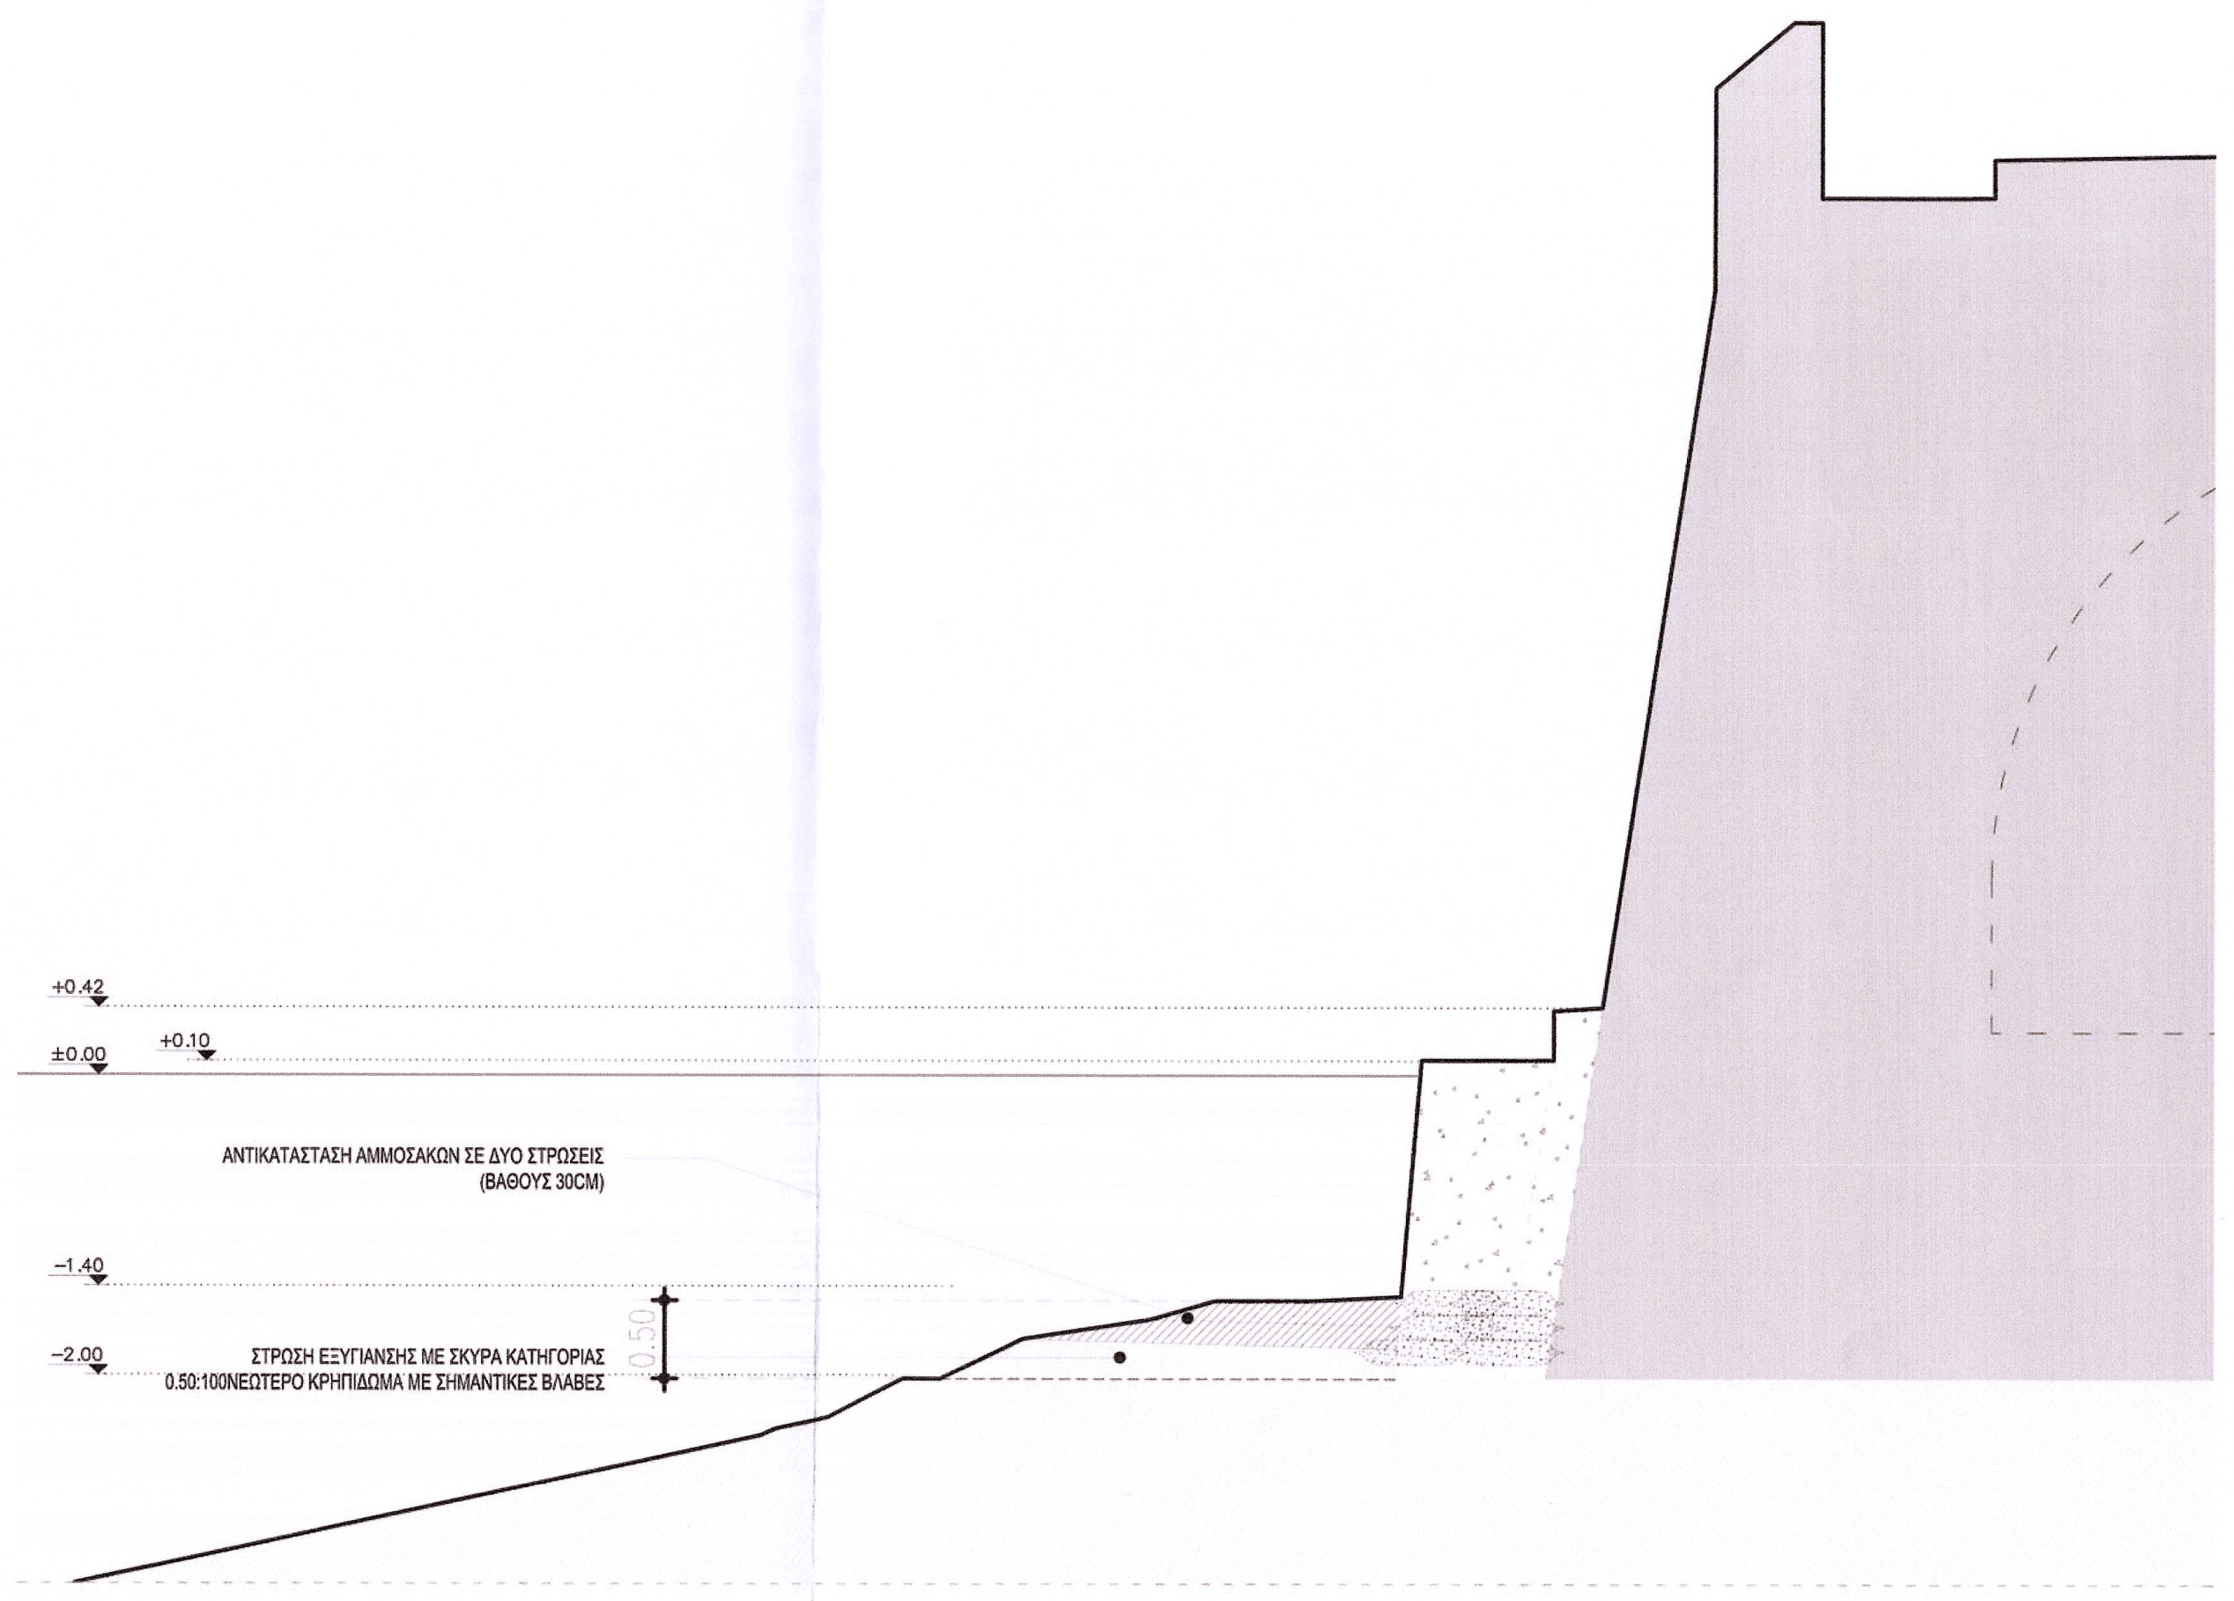
+0.42
+0.10
±0.00
ΑΝΤΙΚΑΤΑΣΤΑΣΗ ΑΜΜΟΣΑΚΩΝ ΣΕ ΔΥΟ ΣΤΡΩΣΕΙΣ (ΒΑΘΟΥΣ 30CM)
−1.40
0.50
−2.00
ΣΤΡΩΣΗ ΕΞΥΓΙΑΝΣΗΣ ΜΕ ΣΚΥΡΑ ΚΑΤΗΓΟΡΙΑΣ 0.50:100ΝΕΩΤΕΡΟ ΚΡΗΠΙΔΩΜΑ ΜΕ ΣΗΜΑΝΤΙΚΕΣ ΒΛΑΒΕΣ

T18

ΕΛΛΗΝΙΚΗ ΔΗΜΟΚΡΑΤΙΑ
ΥΠΟΥΡΓΕΙΟ ΠΟΛΙΤΙΣΜΟΥ & ΑΘΛΗΤΙΣΜΟΥ (ΥΠΠΟΑ)
ΔΙΕΥΘΥΝΣΗ ΑΝΑΣΤΗΛΩΣΗΣ ΒΥΖΑΝΤΙΝΩΝ
ΚΑΙ ΜΕΤΑΒΥΖΑΝΤΙΝΩΝ ΜΝΗΜΕΙΩΝ (ΔΑΒΜΜ)

ΕΡΓΟ

«ΛΗΨΗ ΜΕΤΡΩΝ ΣΤΕΡΕΩΣΗΣ ΚΑΙ ΑΠΟΚΑΤΑΣΤΑΣΗΣ ΤΟΥ ΚΕΝΤΡΙΚΟΥ ΤΜΗΜΑΤΟΣ ΤΟΥ ΕΝΕΤΙΚΟΥ ΛΙΜΕΝΑ ΤΗΣ ΝΑΥΠΑΚΤΟΥ» - CPV 71320000-7

ΜΕΛΕΤΗ

ΑΡΧΙΤΕΚΤΟΝΙΚΗ ΜΕΛΕΤΗ

ΣΩΤΗΡΙΟΣ_Α_ΠΑΡΑΣΧΟΥ
ΔΙΠΛ_ΑΡΧΙΤΕΚΤΩΝ_ΜΗΧ/ΚΟΣ_ΠΑΝ_ΠΑΤΡΩΝ
ΑΜ_ΤΕΕ_:_119173
ΑΦΜ_:_113991723_ΔΟΥ_ΚΟΜΟΤΗΝΗΣ
ΟΧΥΡΟΥ_ΝΥΜΦΑΙΑΣ_4_/_ΚΟΜΟΤΗΝΗ_69100
ΤΗΛ_:_+302531023448
skpneus@gmail.com

ΤΙΤΛΟΣ ΣΧΕΔΙΟΥ: ΤΟΜΗ

ΚΛΙΜΑΚΑ	1:50	ΑΡΙΘ. ΣΧΕΔΙΟΥ	ΠΡ_ΛΜ_Τ2

ΜΕΛΕΤΗΤΕΣ

ΕΔΑΦΟΣ ΣΥΜΒΟΥΛΟΙ ΜΗΧΑΝΙΚΟΙ Α.Ε.
Υπερείδου 9, 105 58 Αθήνα, Τηλ: 2103222050 Fax: 2103241607
e-mail: admin@edafos.gr, www.edafos.gr

ΣΩΤΗΡΙΟΣ ΠΑΡΑΣΧΟΥ
ΑΡΧΙΤΕΚΤΩΝ ΜΗΧΑΝΙΚΟΣ
Οχυρού Νυμφαίας 4, Τ.Κ. 69131 Κομοτηνή, τηλ. 6973-337787
e-mail: skpneus@gmail.com

	ΗΜΕΡΟΜΗΝΙΑ	ΟΝΟΜΑ	ΥΠΟΓΡΑΦΕΣ	ΕΚΠΡΟΣΩΠΟΣ
ΣΥΝΤΑΞΗ	ΙΟΥΝΙΟΣ 2021	Μ. ΠΑΠΑΒΑΡΝΑΒΑΣ		Γ. ΝΤΟΥΝΙΑΣ Υπερείδου 9, 10558, Αθήνα Τηλ. 2103222050
ΕΛΕΓΧΟΣ	ΙΟΥΝΙΟΣ 2021	Σ. ΠΑΡΑΣΧΟΥ		
ΕΓΚΡΙΣΗ	ΙΟΥΝΙΟΣ 2021	Σ. ΠΑΡΑΣΧΟΥ		

ΥΠΟΥΡΓΕΙΟ ΠΟΛΙΤΙΣΜΟΥ & ΑΘΛΗΤΙΣΜΟΥ (ΥΠΠΟΑ)		ΕΝΕΡΓΕΙΑ	ΘΕΣΗ	ΟΝΟΜΑΤΕΠΩΝΥΜΟ	ΗΜΕΡΟΜΗΝΙΑ	ΥΠΟΓΡΑΦΗ
	ΔΙΕΥΘΥΝΣΗ ΑΝΑΣΤΗΛΩΣΗΣ ΒΥΖΑΝΤΙΝΩΝ ΚΑΙ ΜΕΤΑΒΥΖΑΝΤΙΝΩΝ ΜΝΗΜΕΙΩΝ (ΔΑΒΜΜ)	ΕΛΕΓΧΘΗΚΕ	ΟΙ ΕΠΙΒΛΕΠΟΥΣΕΣ ΜΗΧΑΝΙΚΟΙ	ΧΡΙΣΤΙΝΑ ΚΟΛΛΙΑΚΟΥ	ΧΡΙΣΤΙΝΑ ΚΟΛΛΙΑΚΟΥ Αρχιτέκτων Μηχανικός ΔΑΒΜΜ	
				ΑΠΟΣΤΟΛΙΑ ΟΙΚΟΝΟΜΟΠΟΥΛΟΥ	Αποστολία Οικονομοπούλου Πολιτικός Μηχανικός	
		ΕΓΚΡΙΘΗΚΕ / ΘΕΩΡΗΘΗΚΕ	Ο ΠΡΟΪΣΤΑΜΕΝΟΣ	Θ. ΒΛΑΧΟΥΛΗΣ	ΘΕΩΡΗΘΗΚΕ Σύμφωνα με τους όρους της απόφασης ΥΠΟΥΡΓΕΙΟΥ ΠΟΛΙΤΙΣΜΟΥ ΚΑΙ ΑΘΛΗΤΙΣΜΟΥ / ΓΔΑΜΤΕ / ΔΑΒΜΜ 491314/18-10-2021	

Α/Α	ΗΜΕΡΟΜΗΝΙΑ	ΑΝΑΘΕΩΡΗΣΕΙΣ - ΠΕΡΙΓΡΑΦΗ
Α	ΙΟΥΝΙΟΣ 2021	Α' ΕΚΔΟΣΗ

Ο Προϊστάμενος της ΔΑΒΜΜ
Θεμιστοκλής Βλαχούλης
Αρχιτέκτων Μηχανικός με Α' βαθμό

E 04.6_1