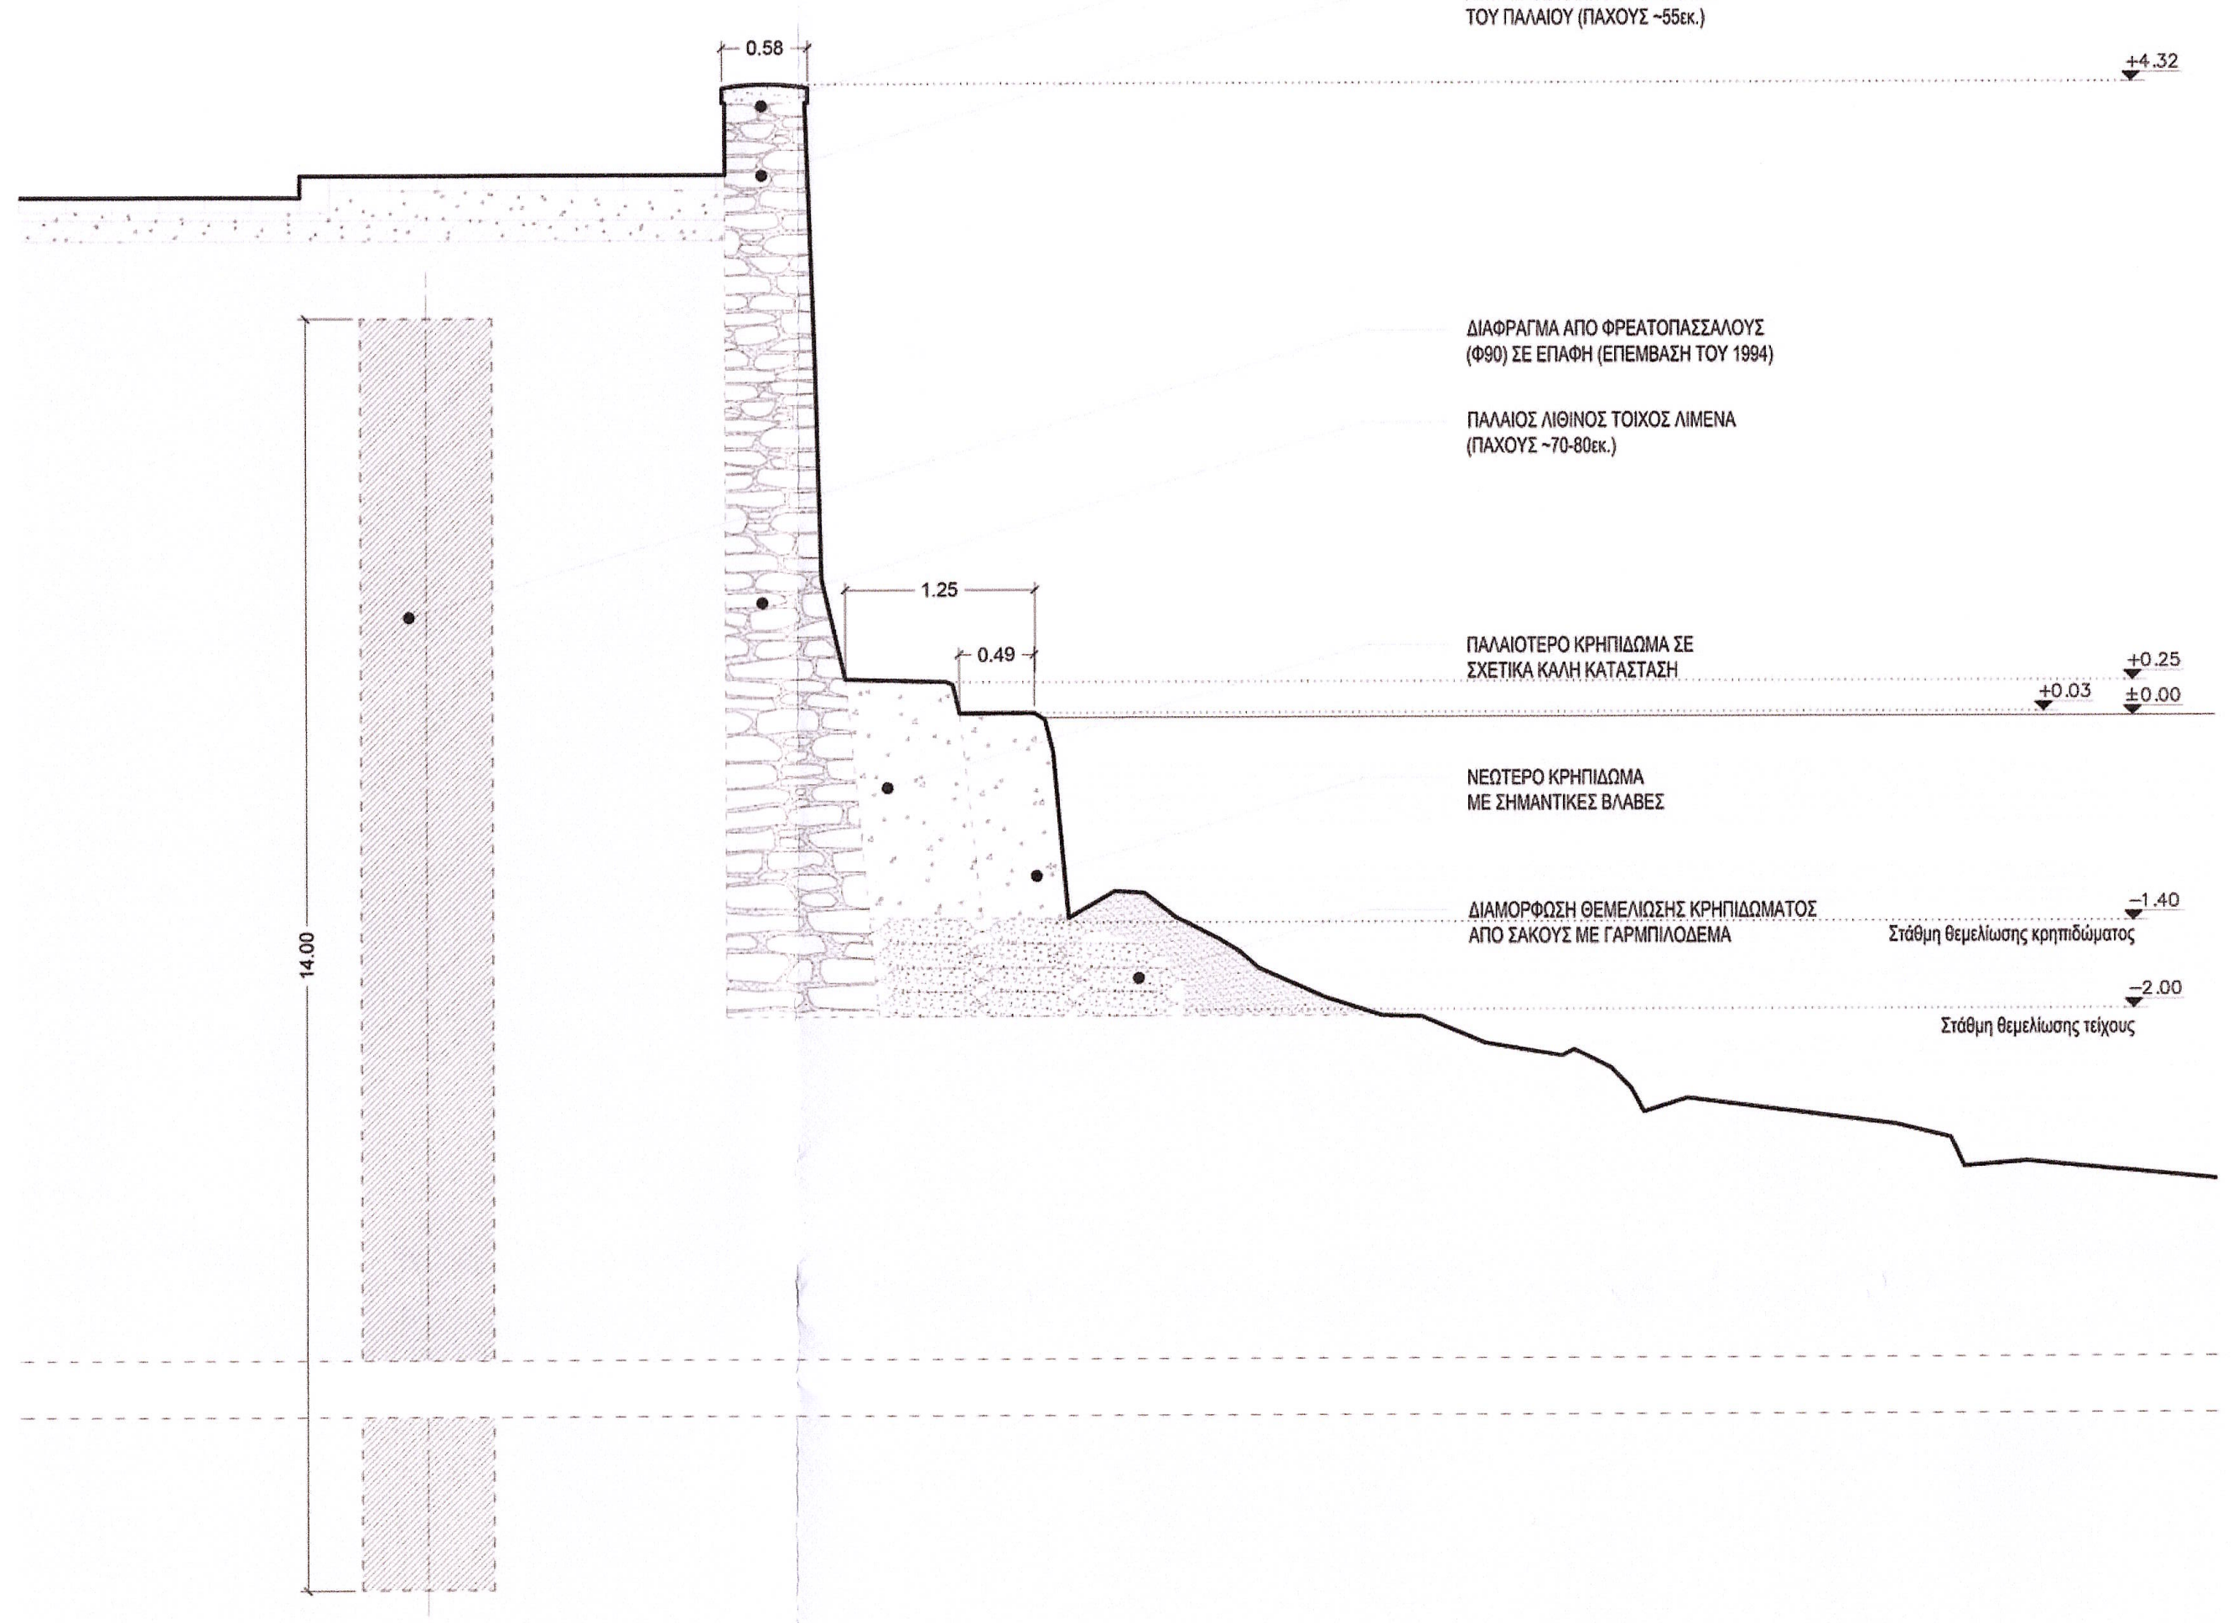
0.58
1.25
0.49
14.00
ΝΕΟΤΕΡΗ ΕΠΕΜΒΑΣΗ ΑΠΟ ΙΣΧΥΡΟ ΣΚΥΡΟΔΕΜΑ ΣΤΗ ΣΤΕΨΗ ΤΟΥ ΤΟΙΧΟΥ (ΥΨΟΥΣ ~10εκ.)
ΝΕΟΤΕΡΟΣ ΛΙΘΙΝΟΣ ΤΟΙΧΟΣ ΕΠΙ ΤΟΥ ΠΑΛΑΙΟΥ (ΠΑΧΟΥΣ ~55εκ.)
+4.32
ΔΙΑΦΡΑΓΜΑ ΑΠΟ ΦΡΕΑΤΟΠΑΣΣΑΛΟΥΣ (Φ90) ΣΕ ΕΠΑΦΗ (ΕΠΕΜΒΑΣΗ ΤΟΥ 1994)
ΠΑΛΑΙΟΣ ΛΙΘΙΝΟΣ ΤΟΙΧΟΣ ΛΙΜΕΝΑ (ΠΑΧΟΥΣ ~70-80εκ.)
ΠΑΛΑΙΟΤΕΡΟ ΚΡΗΠΙΔΩΜΑ ΣΕ ΣΧΕΤΙΚΑ ΚΑΛΗ ΚΑΤΑΣΤΑΣΗ
+0.25
+0.03
±0.00
ΝΕΩΤΕΡΟ ΚΡΗΠΙΔΩΜΑ ΜΕ ΣΗΜΑΝΤΙΚΕΣ ΒΛΑΒΕΣ
ΔΙΑΜΟΡΦΩΣΗ ΘΕΜΕΛΙΩΣΗΣ ΚΡΗΠΙΔΩΜΑΤΟΣ ΑΠΟ ΣΑΚΟΥΣ ΜΕ ΓΑΡΜΠΙΛΟΔΕΜΑ
−1.40
Στάθμη θεμελίωσης κρηπιδώματος
−2.00
Στάθμη θεμελίωσης τείχους

T10

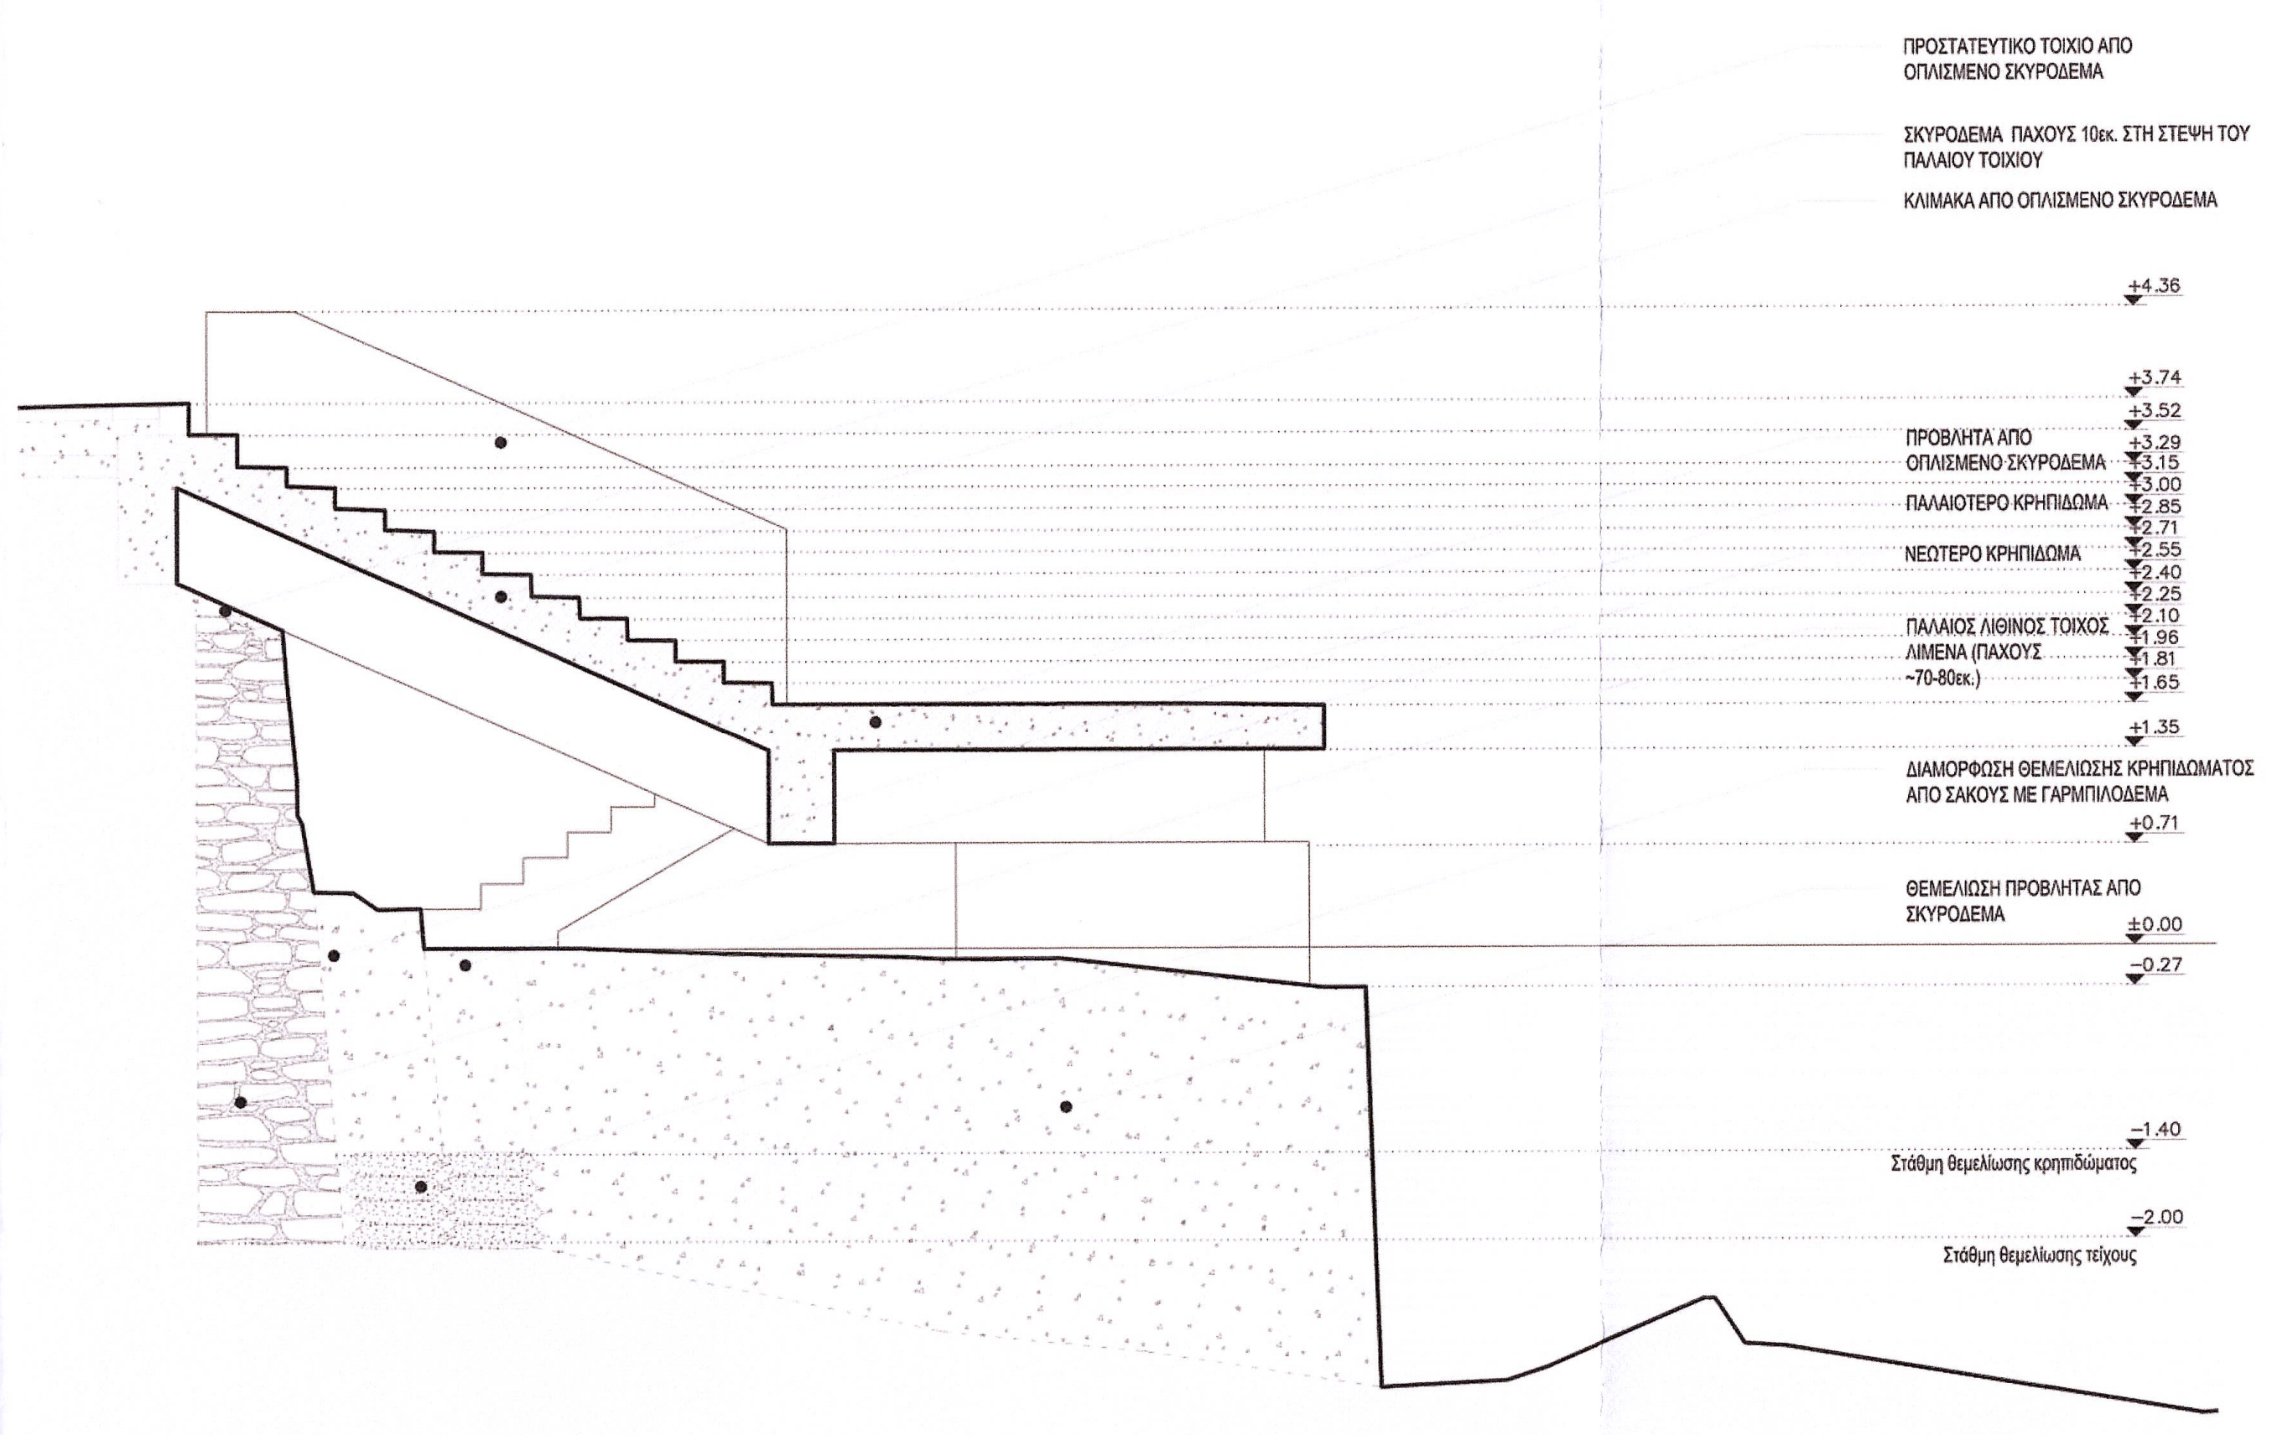
ΠΡΟΣΤΑΤΕΥΤΙΚΟ ΤΟΙΧΙΟ ΑΠΟ ΟΠΛΙΣΜΕΝΟ ΣΚΥΡΟΔΕΜΑ
ΣΚΥΡΟΔΕΜΑ ΠΑΧΟΥΣ 10εκ. ΣΤΗ ΣΤΕΨΗ ΤΟΥ ΠΑΛΑΙΟΥ ΤΟΙΧΙΟΥ
ΚΛΙΜΑΚΑ ΑΠΟ ΟΠΛΙΣΜΕΝΟ ΣΚΥΡΟΔΕΜΑ
+4.36
+3.74
+3.52
ΠΡΟΒΛΗΤΑ ΑΠΟ ΟΠΛΙΣΜΕΝΟ ΣΚΥΡΟΔΕΜΑ
+3.29
+3.15
+3.00
ΠΑΛΑΙΟΤΕΡΟ ΚΡΗΠΙΔΩΜΑ
+2.85
+2.71
ΝΕΩΤΕΡΟ ΚΡΗΠΙΔΩΜΑ
+2.55
+2.40
+2.25
+2.10
ΠΑΛΑΙΟΣ ΛΙΘΙΝΟΣ ΤΟΙΧΟΣ ΛΙΜΕΝΑ (ΠΑΧΟΥΣ ~70-80εκ.)
+1.96
+1.81
+1.65
+1.35
ΔΙΑΜΟΡΦΩΣΗ ΘΕΜΕΛΙΩΣΗΣ ΚΡΗΠΙΔΩΜΑΤΟΣ ΑΠΟ ΣΑΚΟΥΣ ΜΕ ΓΑΡΜΠΙΛΟΔΕΜΑ
+0.71
ΘΕΜΕΛΙΩΣΗ ΠΡΟΒΛΗΤΑΣ ΑΠΟ ΣΚΥΡΟΔΕΜΑ
±0.00
−0.27
−1.40
Στάθμη θεμελίωσης κρηπιδώματος
−2.00
Στάθμη θεμελίωσης τείχους

T11

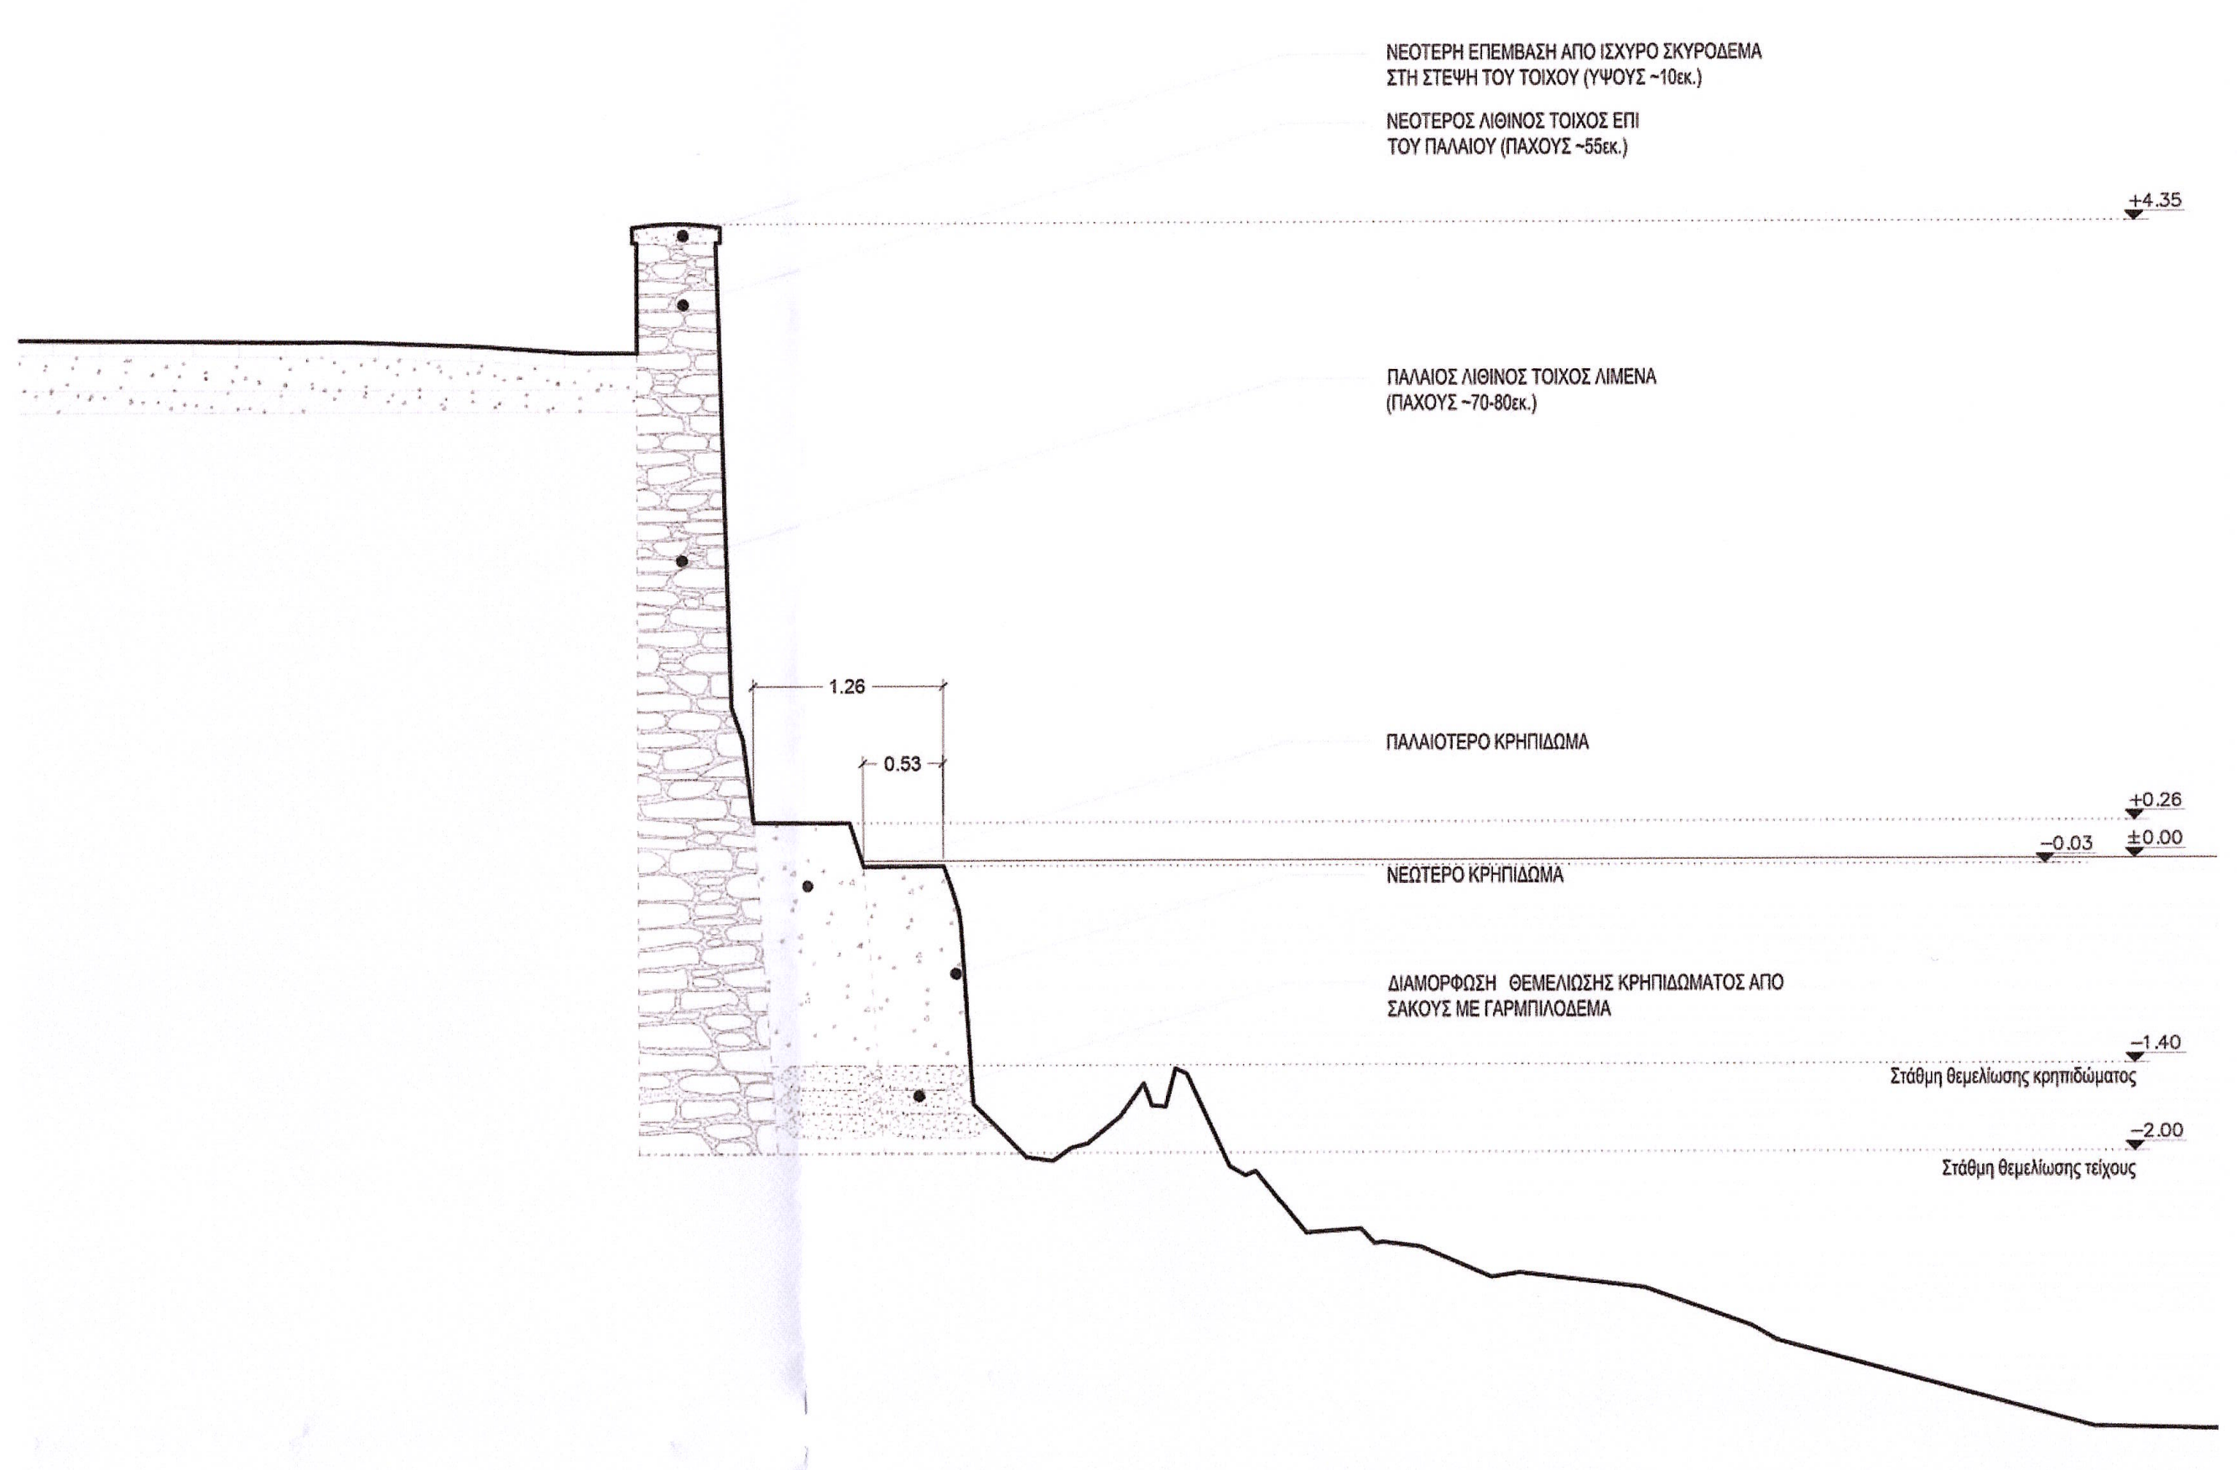
1.26
0.53
ΝΕΟΤΕΡΗ ΕΠΕΜΒΑΣΗ ΑΠΟ ΙΣΧΥΡΟ ΣΚΥΡΟΔΕΜΑ ΣΤΗ ΣΤΕΨΗ ΤΟΥ ΤΟΙΧΟΥ (ΥΨΟΥΣ ~10εκ.)
ΝΕΟΤΕΡΟΣ ΛΙΘΙΝΟΣ ΤΟΙΧΟΣ ΕΠΙ ΤΟΥ ΠΑΛΑΙΟΥ (ΠΑΧΟΥΣ ~55εκ.)
+4.35
ΠΑΛΑΙΟΣ ΛΙΘΙΝΟΣ ΤΟΙΧΟΣ ΛΙΜΕΝΑ (ΠΑΧΟΥΣ ~70-80εκ.)
ΠΑΛΑΙΟΤΕΡΟ ΚΡΗΠΙΔΩΜΑ
+0.26
−0.03
±0.00
ΝΕΩΤΕΡΟ ΚΡΗΠΙΔΩΜΑ
ΔΙΑΜΟΡΦΩΣΗ ΘΕΜΕΛΙΩΣΗΣ ΚΡΗΠΙΔΩΜΑΤΟΣ ΑΠΟ ΣΑΚΟΥΣ ΜΕ ΓΑΡΜΠΙΛΟΔΕΜΑ
−1.40
Στάθμη θεμελίωσης κρηπιδώματος
−2.00
Στάθμη θεμελίωσης τείχους

T12

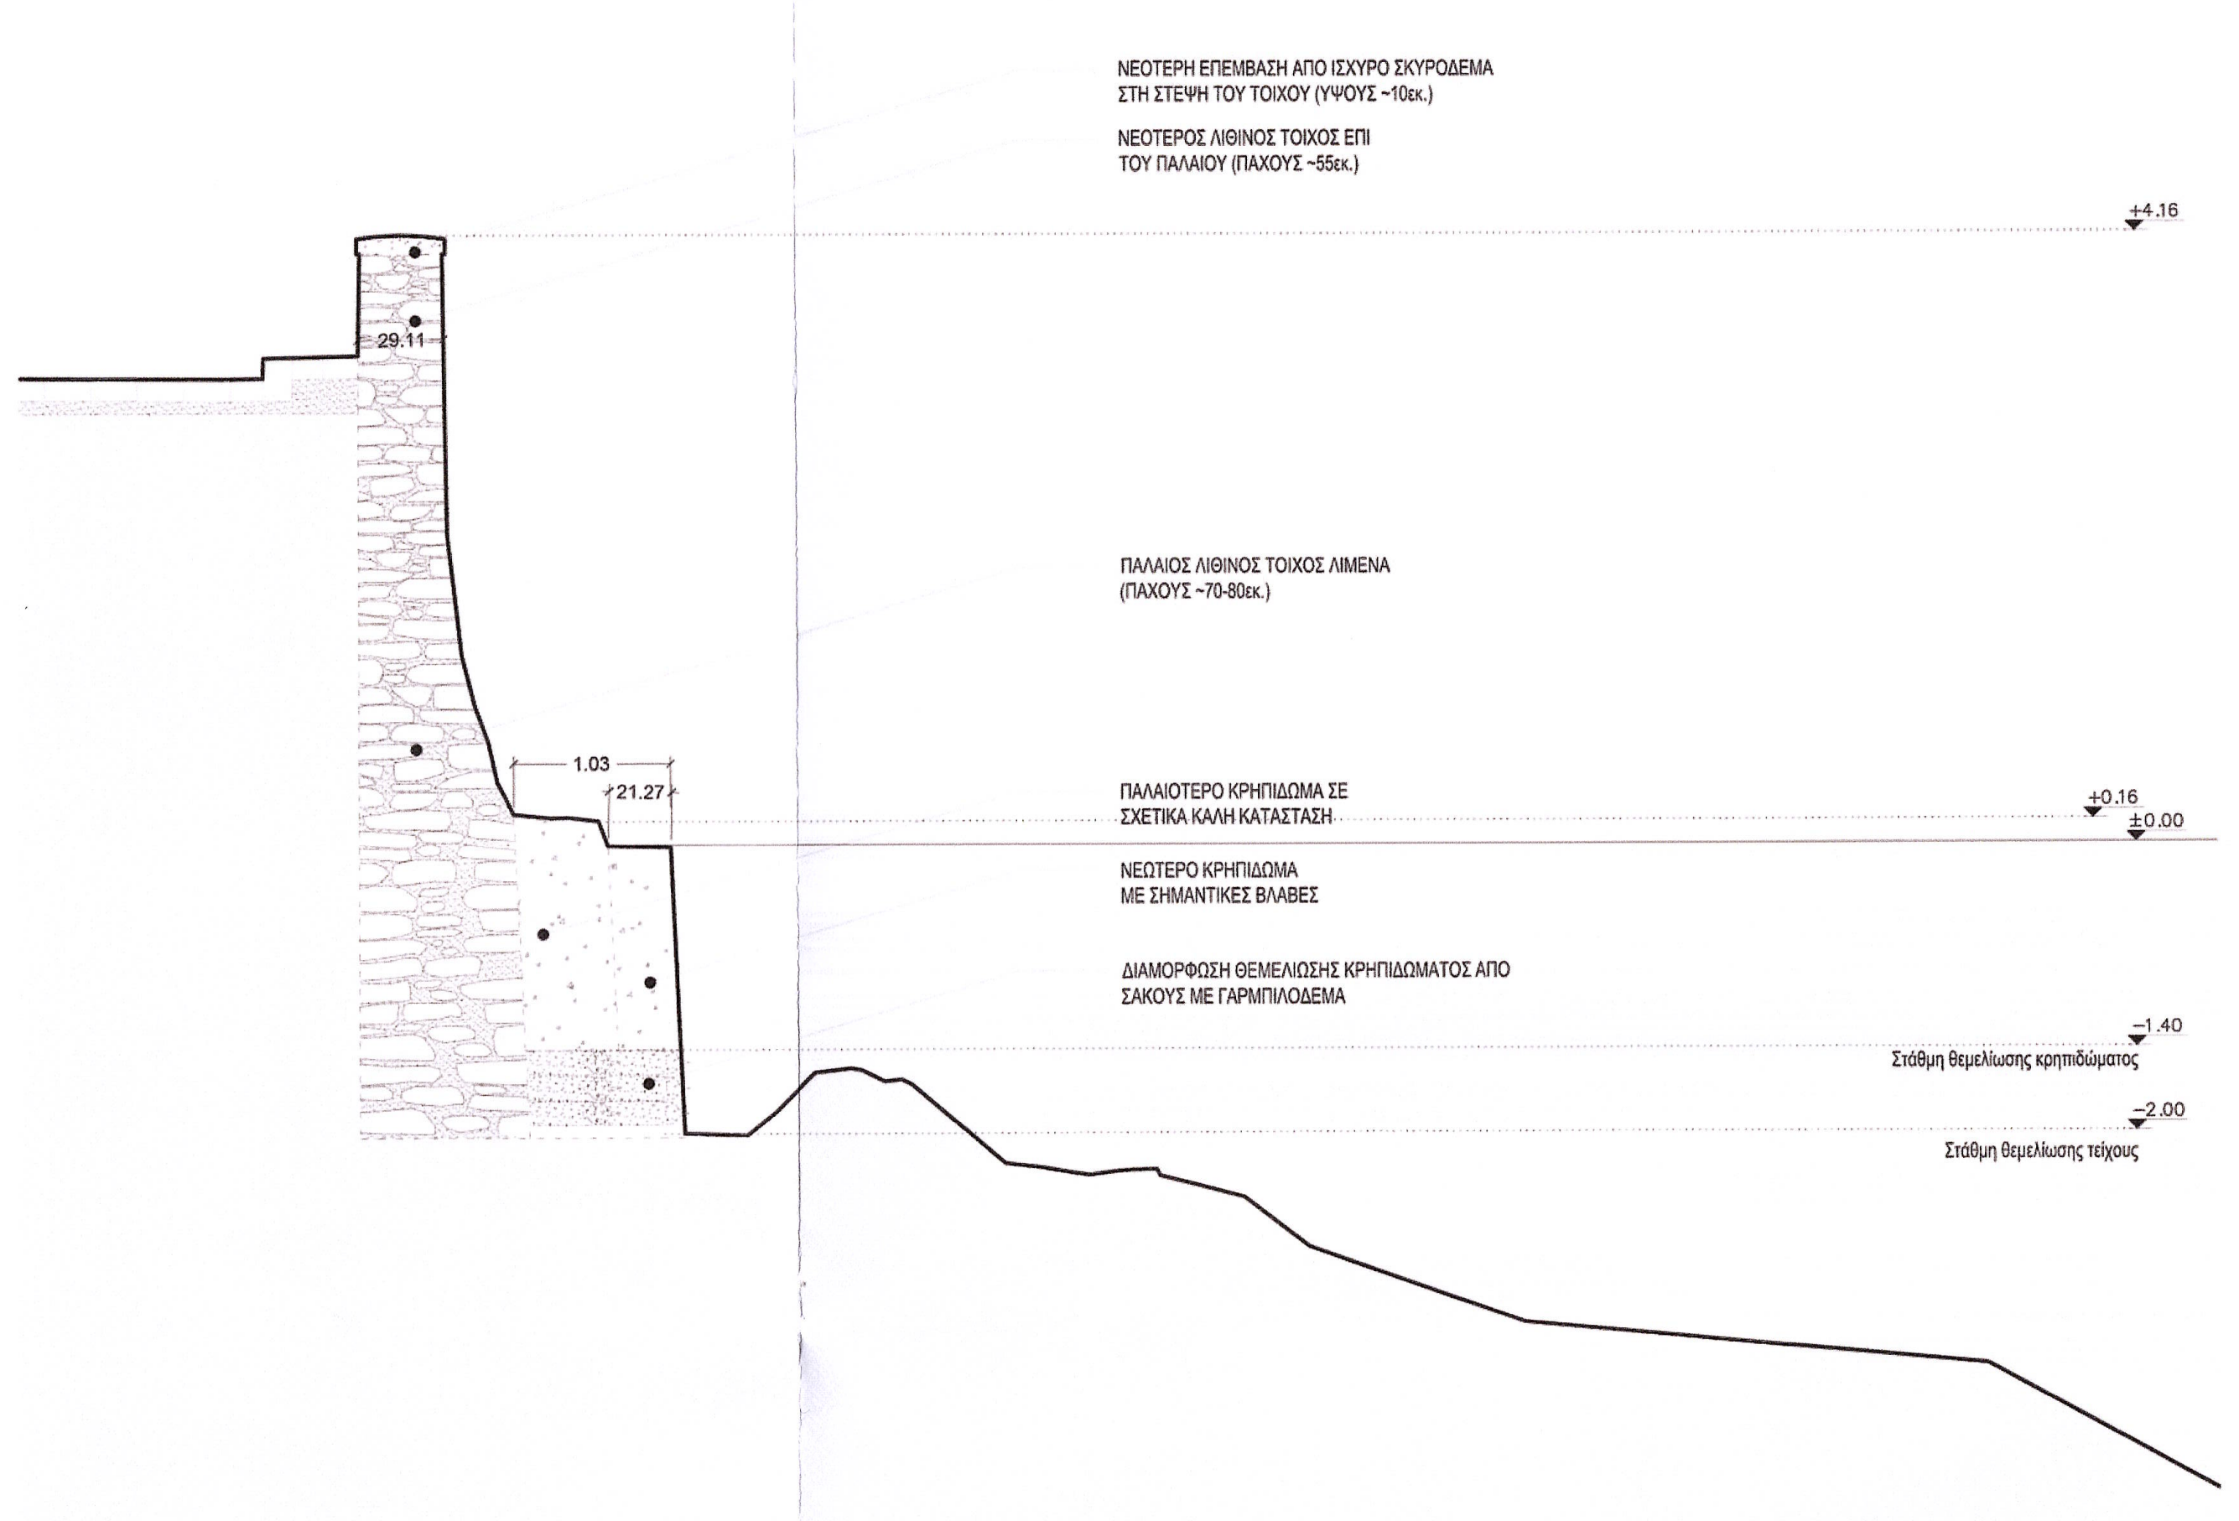
29.11
1.03
21.27
ΝΕΟΤΕΡΗ ΕΠΕΜΒΑΣΗ ΑΠΟ ΙΣΧΥΡΟ ΣΚΥΡΟΔΕΜΑ ΣΤΗ ΣΤΕΨΗ ΤΟΥ ΤΟΙΧΟΥ (ΥΨΟΥΣ ~10εκ.)
ΝΕΟΤΕΡΟΣ ΛΙΘΙΝΟΣ ΤΟΙΧΟΣ ΕΠΙ ΤΟΥ ΠΑΛΑΙΟΥ (ΠΑΧΟΥΣ ~55εκ.)
+4.16
ΠΑΛΑΙΟΣ ΛΙΘΙΝΟΣ ΤΟΙΧΟΣ ΛΙΜΕΝΑ (ΠΑΧΟΥΣ ~70-80εκ.)
ΠΑΛΑΙΟΤΕΡΟ ΚΡΗΠΙΔΩΜΑ ΣΕ ΣΧΕΤΙΚΑ ΚΑΛΗ ΚΑΤΑΣΤΑΣΗ
+0.16
±0.00
ΝΕΩΤΕΡΟ ΚΡΗΠΙΔΩΜΑ ΜΕ ΣΗΜΑΝΤΙΚΕΣ ΒΛΑΒΕΣ
ΔΙΑΜΟΡΦΩΣΗ ΘΕΜΕΛΙΩΣΗΣ ΚΡΗΠΙΔΩΜΑΤΟΣ ΑΠΟ ΣΑΚΟΥΣ ΜΕ ΓΑΡΜΠΙΛΟΔΕΜΑ
−1.40
Στάθμη θεμελίωσης κρηπιδώματος
−2.00
Στάθμη θεμελίωσης τείχους

T13

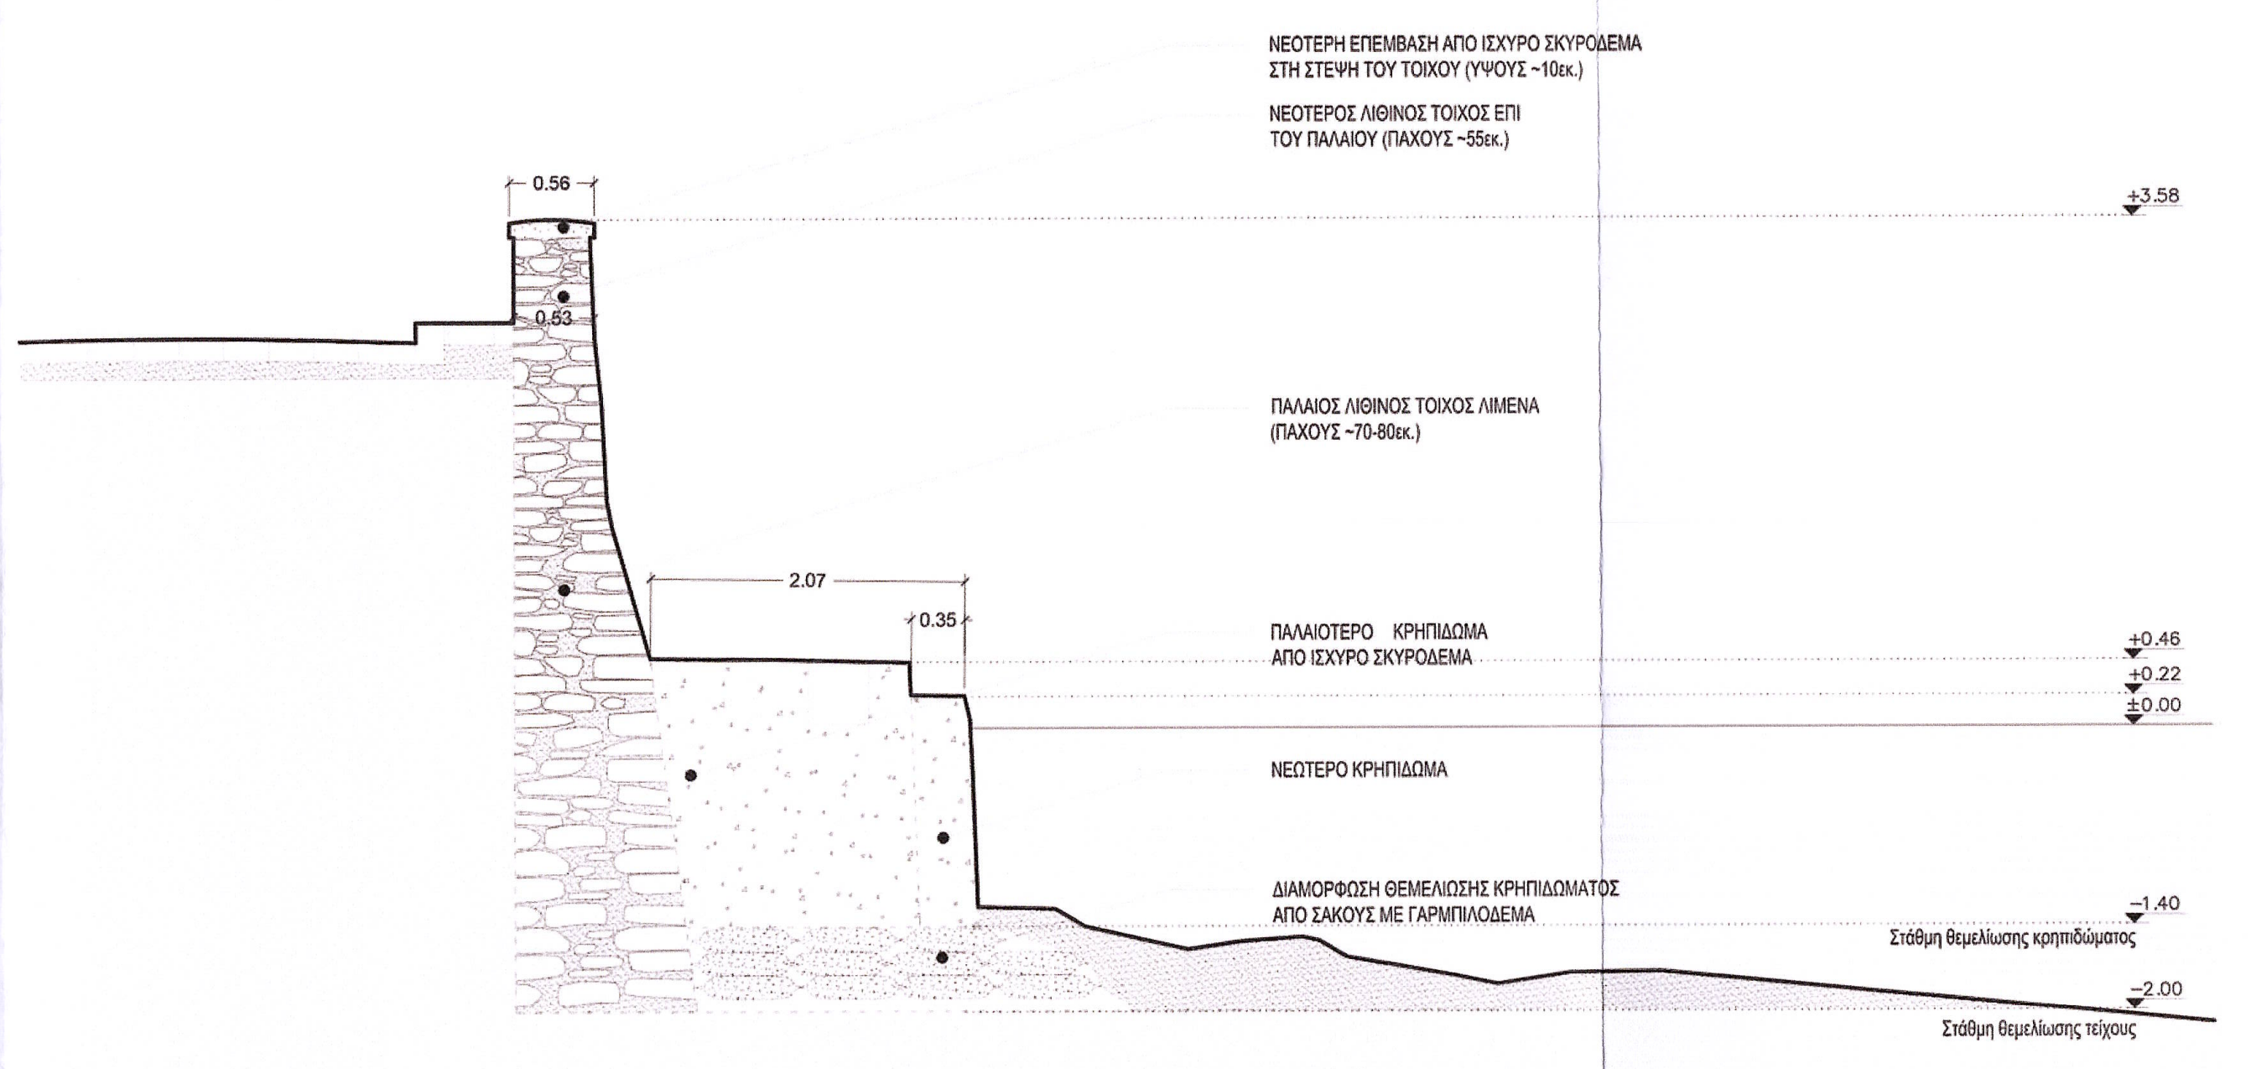
0.56
2.07
0.35
ΝΕΟΤΕΡΗ ΕΠΕΜΒΑΣΗ ΑΠΟ ΙΣΧΥΡΟ ΣΚΥΡΟΔΕΜΑ ΣΤΗ ΣΤΕΨΗ ΤΟΥ ΤΟΙΧΟΥ (ΥΨΟΥΣ ~10εκ.)
ΝΕΟΤΕΡΟΣ ΛΙΘΙΝΟΣ ΤΟΙΧΟΣ ΕΠΙ ΤΟΥ ΠΑΛΑΙΟΥ (ΠΑΧΟΥΣ ~55εκ.)
+3.58
ΠΑΛΑΙΟΣ ΛΙΘΙΝΟΣ ΤΟΙΧΟΣ ΛΙΜΕΝΑ (ΠΑΧΟΥΣ ~70-80εκ.)
ΠΑΛΑΙΟΤΕΡΟ ΚΡΗΠΙΔΩΜΑ ΑΠΟ ΙΣΧΥΡΟ ΣΚΥΡΟΔΕΜΑ
+0.46
+0.22
±0.00
ΝΕΩΤΕΡΟ ΚΡΗΠΙΔΩΜΑ
ΔΙΑΜΟΡΦΩΣΗ ΘΕΜΕΛΙΩΣΗΣ ΚΡΗΠΙΔΩΜΑΤΟΣ ΑΠΟ ΣΑΚΟΥΣ ΜΕ ΓΑΡΜΠΙΛΟΔΕΜΑ
−1.40
Στάθμη θεμελίωσης κρηπιδώματος
−2.00
Στάθμη θεμελίωσης τείχους

T14

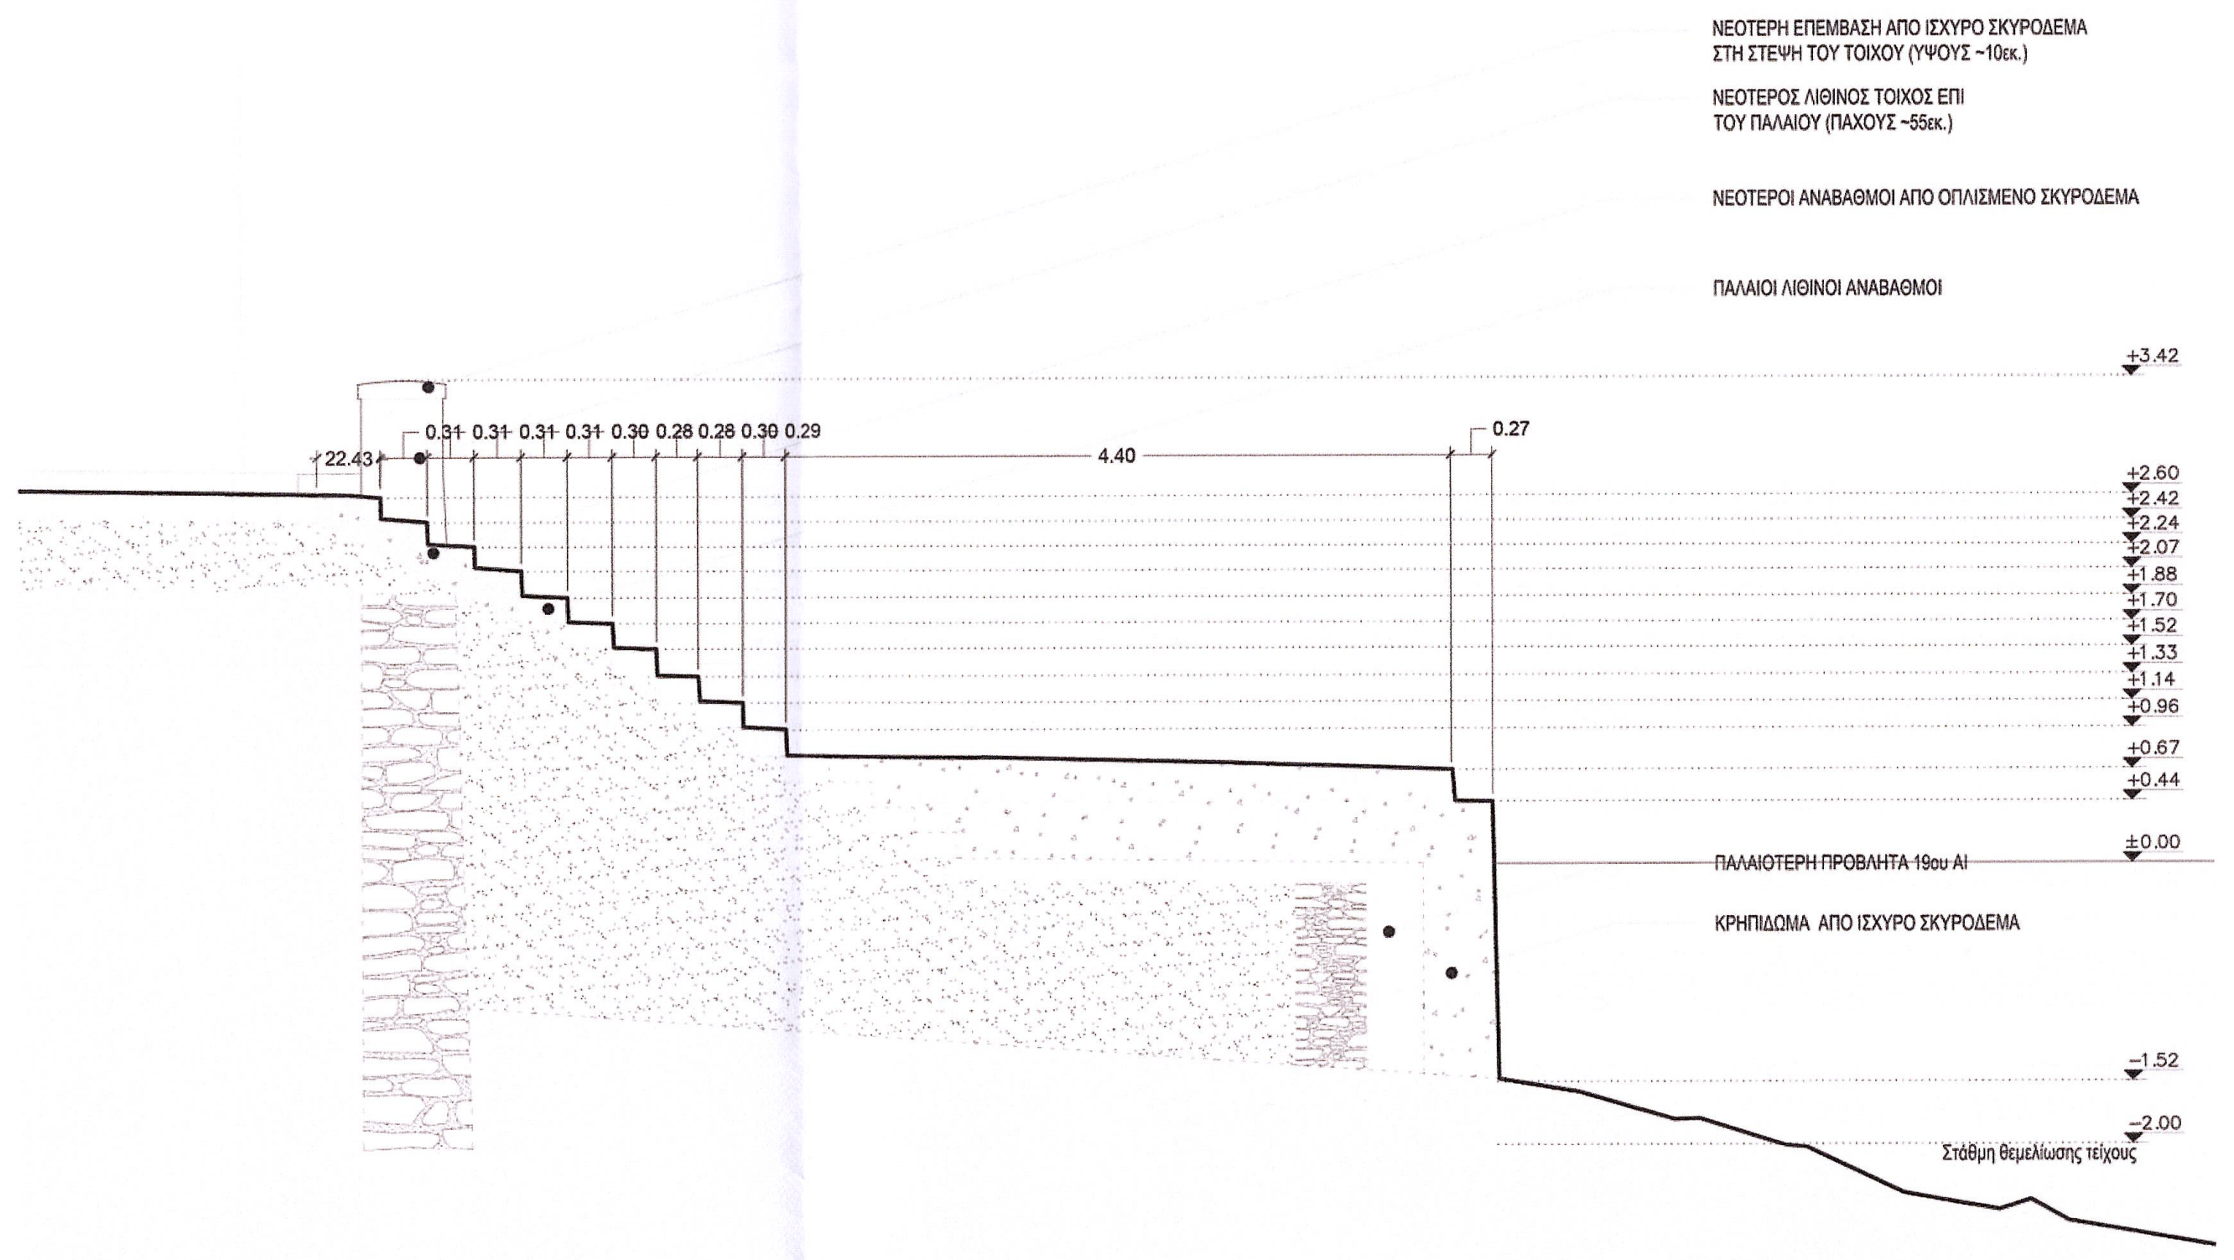
22.43
0.31
0.31
0.31
0.31
0.30
0.28
0.28
0.30
0.29
4.40
0.27
ΝΕΟΤΕΡΗ ΕΠΕΜΒΑΣΗ ΑΠΟ ΙΣΧΥΡΟ ΣΚΥΡΟΔΕΜΑ ΣΤΗ ΣΤΕΨΗ ΤΟΥ ΤΟΙΧΟΥ (ΥΨΟΥΣ ~10εκ.)
ΝΕΟΤΕΡΟΣ ΛΙΘΙΝΟΣ ΤΟΙΧΟΣ ΕΠΙ ΤΟΥ ΠΑΛΑΙΟΥ (ΠΑΧΟΥΣ ~55εκ.)
ΝΕΟΤΕΡΟΙ ΑΝΑΒΑΘΜΟΙ ΑΠΟ ΟΠΛΙΣΜΕΝΟ ΣΚΥΡΟΔΕΜΑ
ΠΑΛΑΙΟΙ ΛΙΘΙΝΟΙ ΑΝΑΒΑΘΜΟΙ
+3.42
+2.60
+2.42
+2.24
+2.07
+1.88
+1.70
+1.52
+1.33
+1.14
+0.96
+0.67
+0.44
±0.00
ΠΑΛΑΙΟΤΕΡΗ ΠΡΟΒΛΗΤΑ 19ου ΑΙ
ΚΡΗΠΙΔΩΜΑ ΑΠΟ ΙΣΧΥΡΟ ΣΚΥΡΟΔΕΜΑ
−1.52
−2.00
Στάθμη θεμελίωσης τείχους

T15

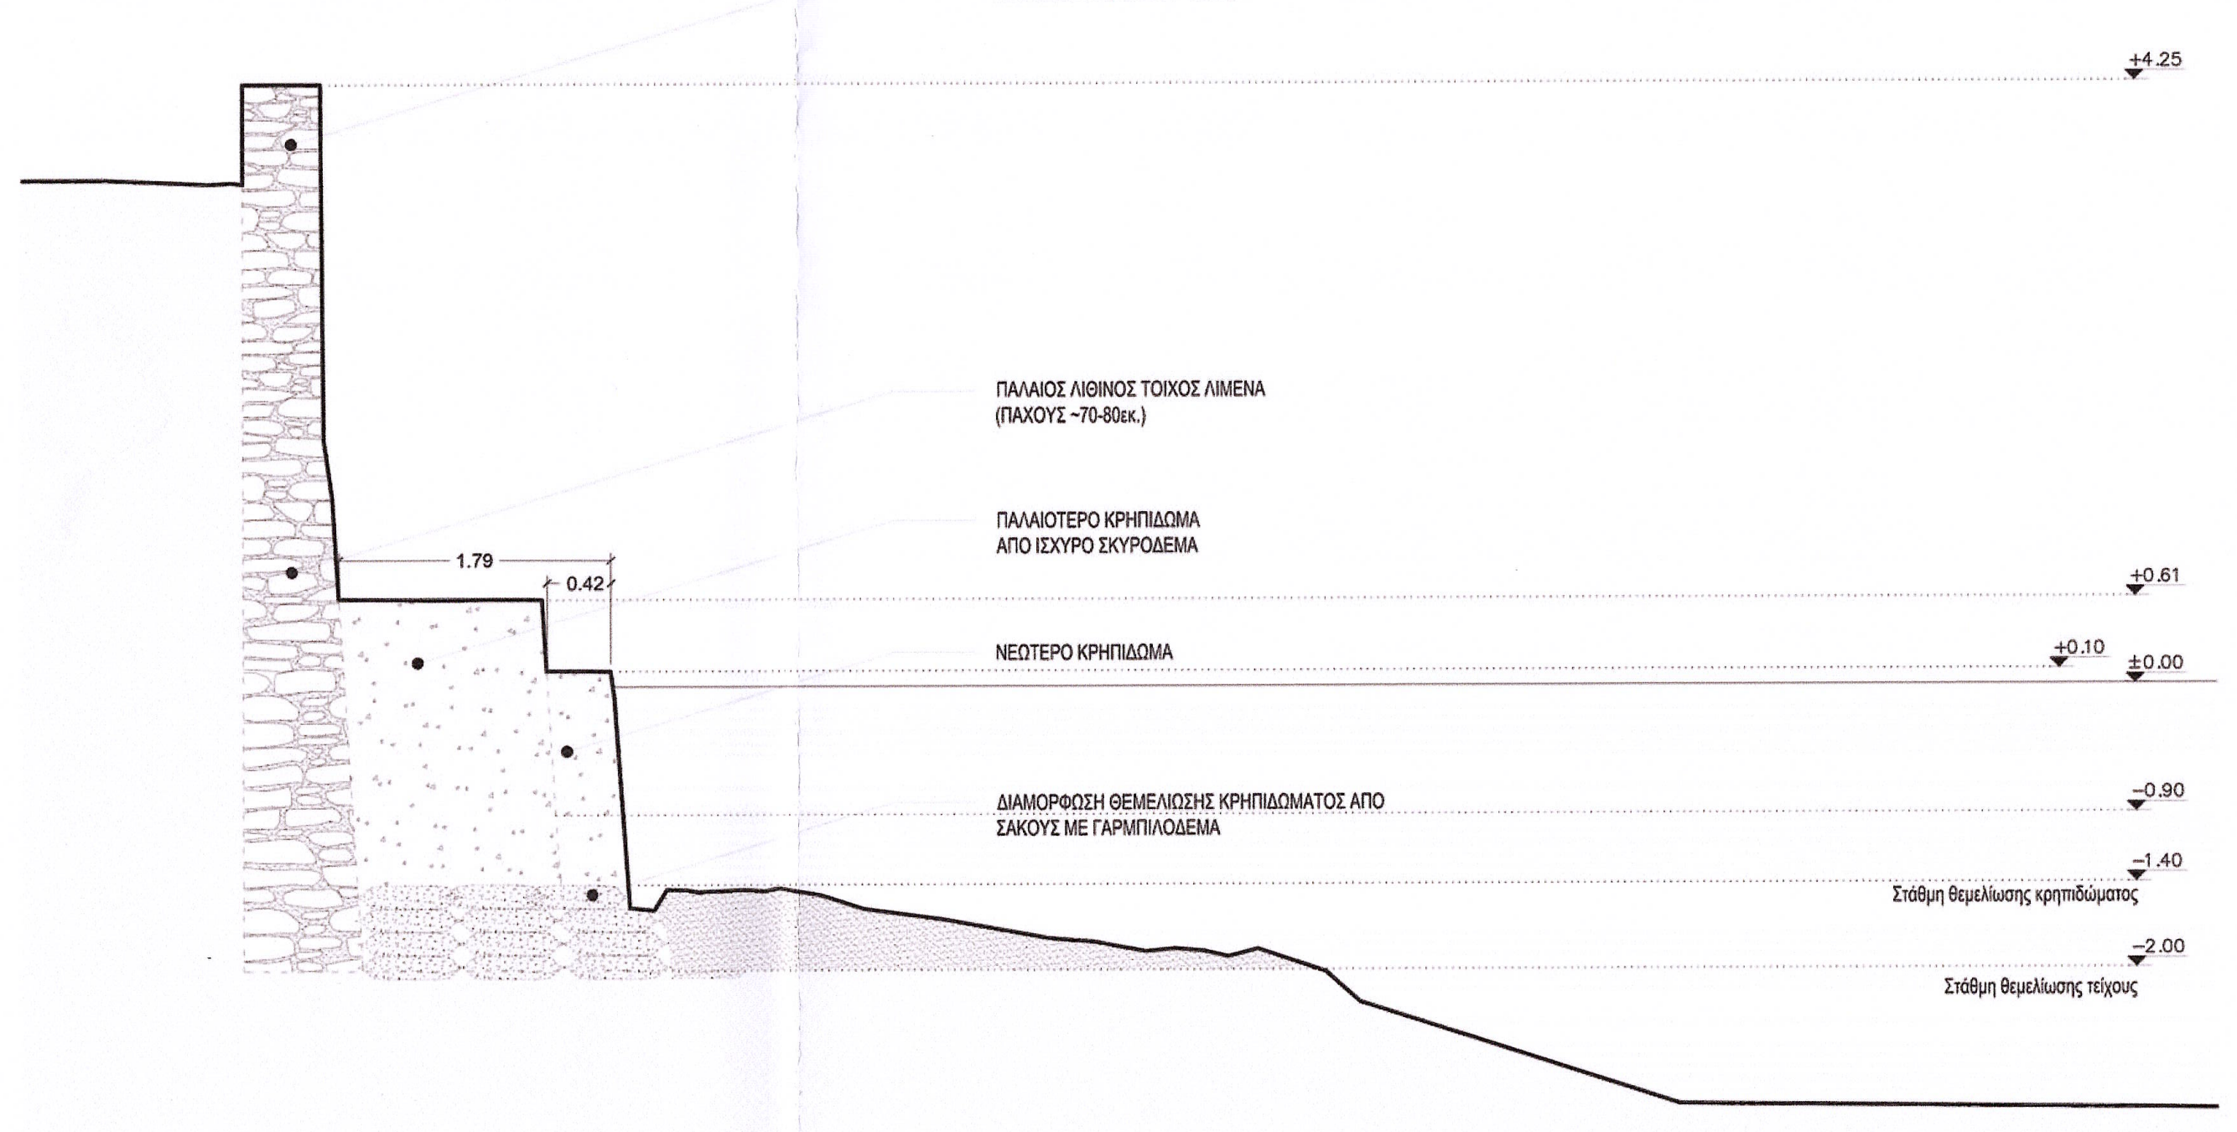
1.79
0.42
ΝΕΟΤΕΡΟΣ ΛΙΘΙΝΟΣ ΤΟΙΧΟΣ ΕΠΙ ΤΟΥ ΠΑΛΑΙΟΥ (ΠΑΧΟΥΣ ~55εκ.)
+4.25
ΠΑΛΑΙΟΣ ΛΙΘΙΝΟΣ ΤΟΙΧΟΣ ΛΙΜΕΝΑ (ΠΑΧΟΥΣ ~70-80εκ.)
ΠΑΛΑΙΟΤΕΡΟ ΚΡΗΠΙΔΩΜΑ ΑΠΟ ΙΣΧΥΡΟ ΣΚΥΡΟΔΕΜΑ
+0.61
ΝΕΩΤΕΡΟ ΚΡΗΠΙΔΩΜΑ
+0.10
±0.00
ΔΙΑΜΟΡΦΩΣΗ ΘΕΜΕΛΙΩΣΗΣ ΚΡΗΠΙΔΩΜΑΤΟΣ ΑΠΟ ΣΑΚΟΥΣ ΜΕ ΓΑΡΜΠΙΛΟΔΕΜΑ
−0.90
−1.40
Στάθμη θεμελίωσης κρηπιδώματος
−2.00
Στάθμη θεμελίωσης τείχους

T16

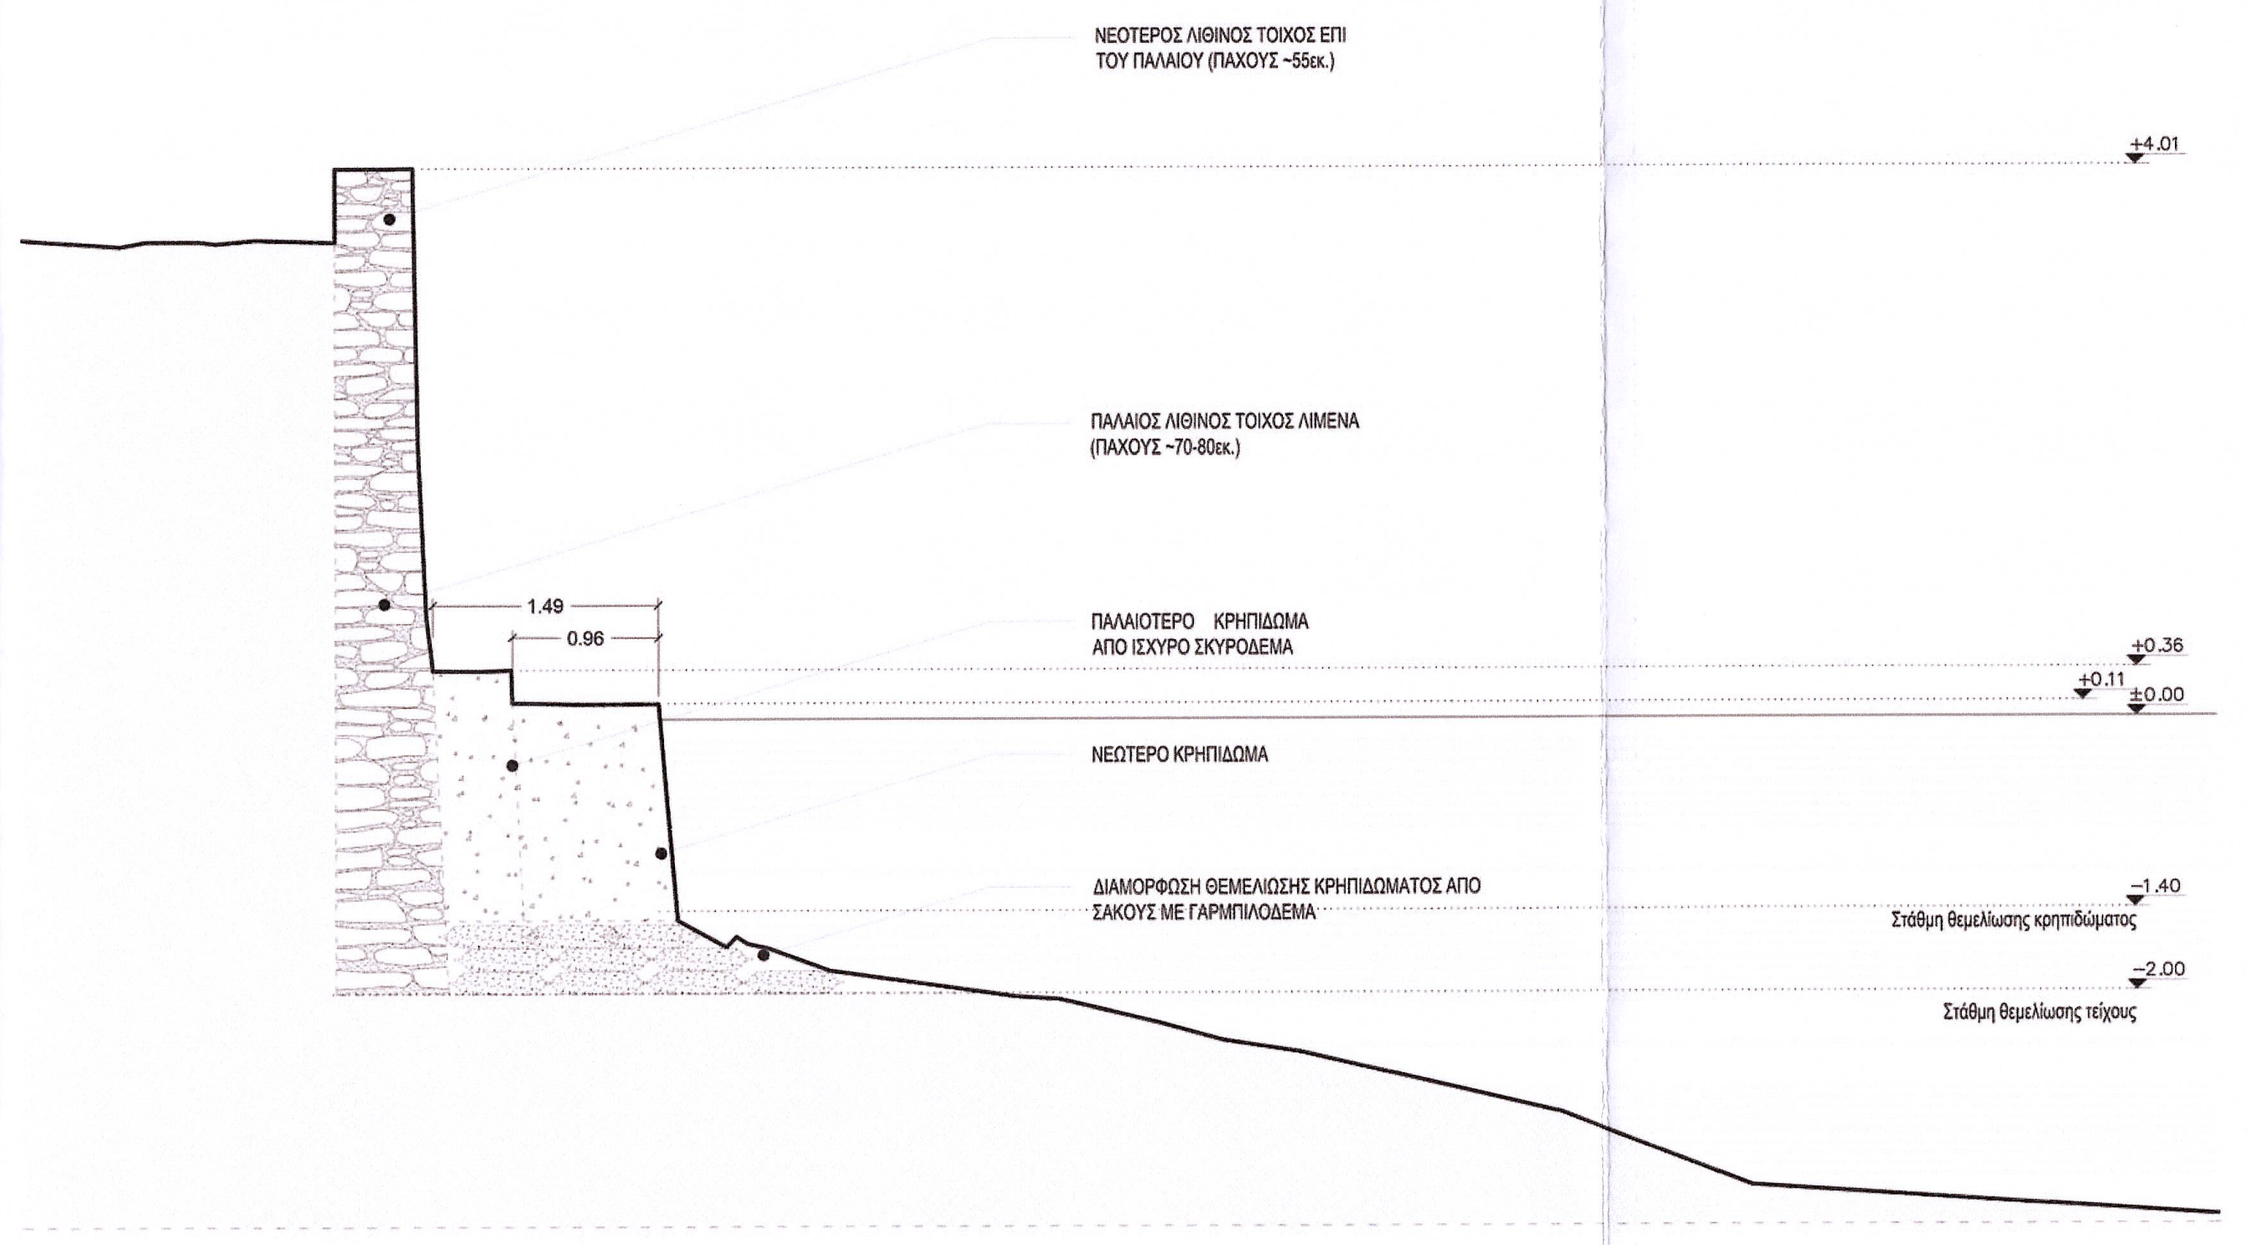
1.49
0.98
ΝΕΟΤΕΡΟΣ ΛΙΘΙΝΟΣ ΤΟΙΧΟΣ ΕΠΙ ΤΟΥ ΠΑΛΑΙΟΥ (ΠΑΧΟΥΣ ~55εκ.)
+4.01
ΠΑΛΑΙΟΣ ΛΙΘΙΝΟΣ ΤΟΙΧΟΣ ΛΙΜΕΝΑ (ΠΑΧΟΥΣ ~70-80εκ.)
ΠΑΛΑΙΟΤΕΡΟ ΚΡΗΠΙΔΩΜΑ ΑΠΟ ΙΣΧΥΡΟ ΣΚΥΡΟΔΕΜΑ
+0.36
+0.11
±0.00
ΝΕΩΤΕΡΟ ΚΡΗΠΙΔΩΜΑ
ΔΙΑΜΟΡΦΩΣΗ ΘΕΜΕΛΙΩΣΗΣ ΚΡΗΠΙΔΩΜΑΤΟΣ ΑΠΟ ΣΑΚΟΥΣ ΜΕ ΓΑΡΜΠΙΛΟΔΕΜΑ
−1.40
Στάθμη θεμελίωσης κρηπιδώματος
−2.00
Στάθμη θεμελίωσης τείχους

T17

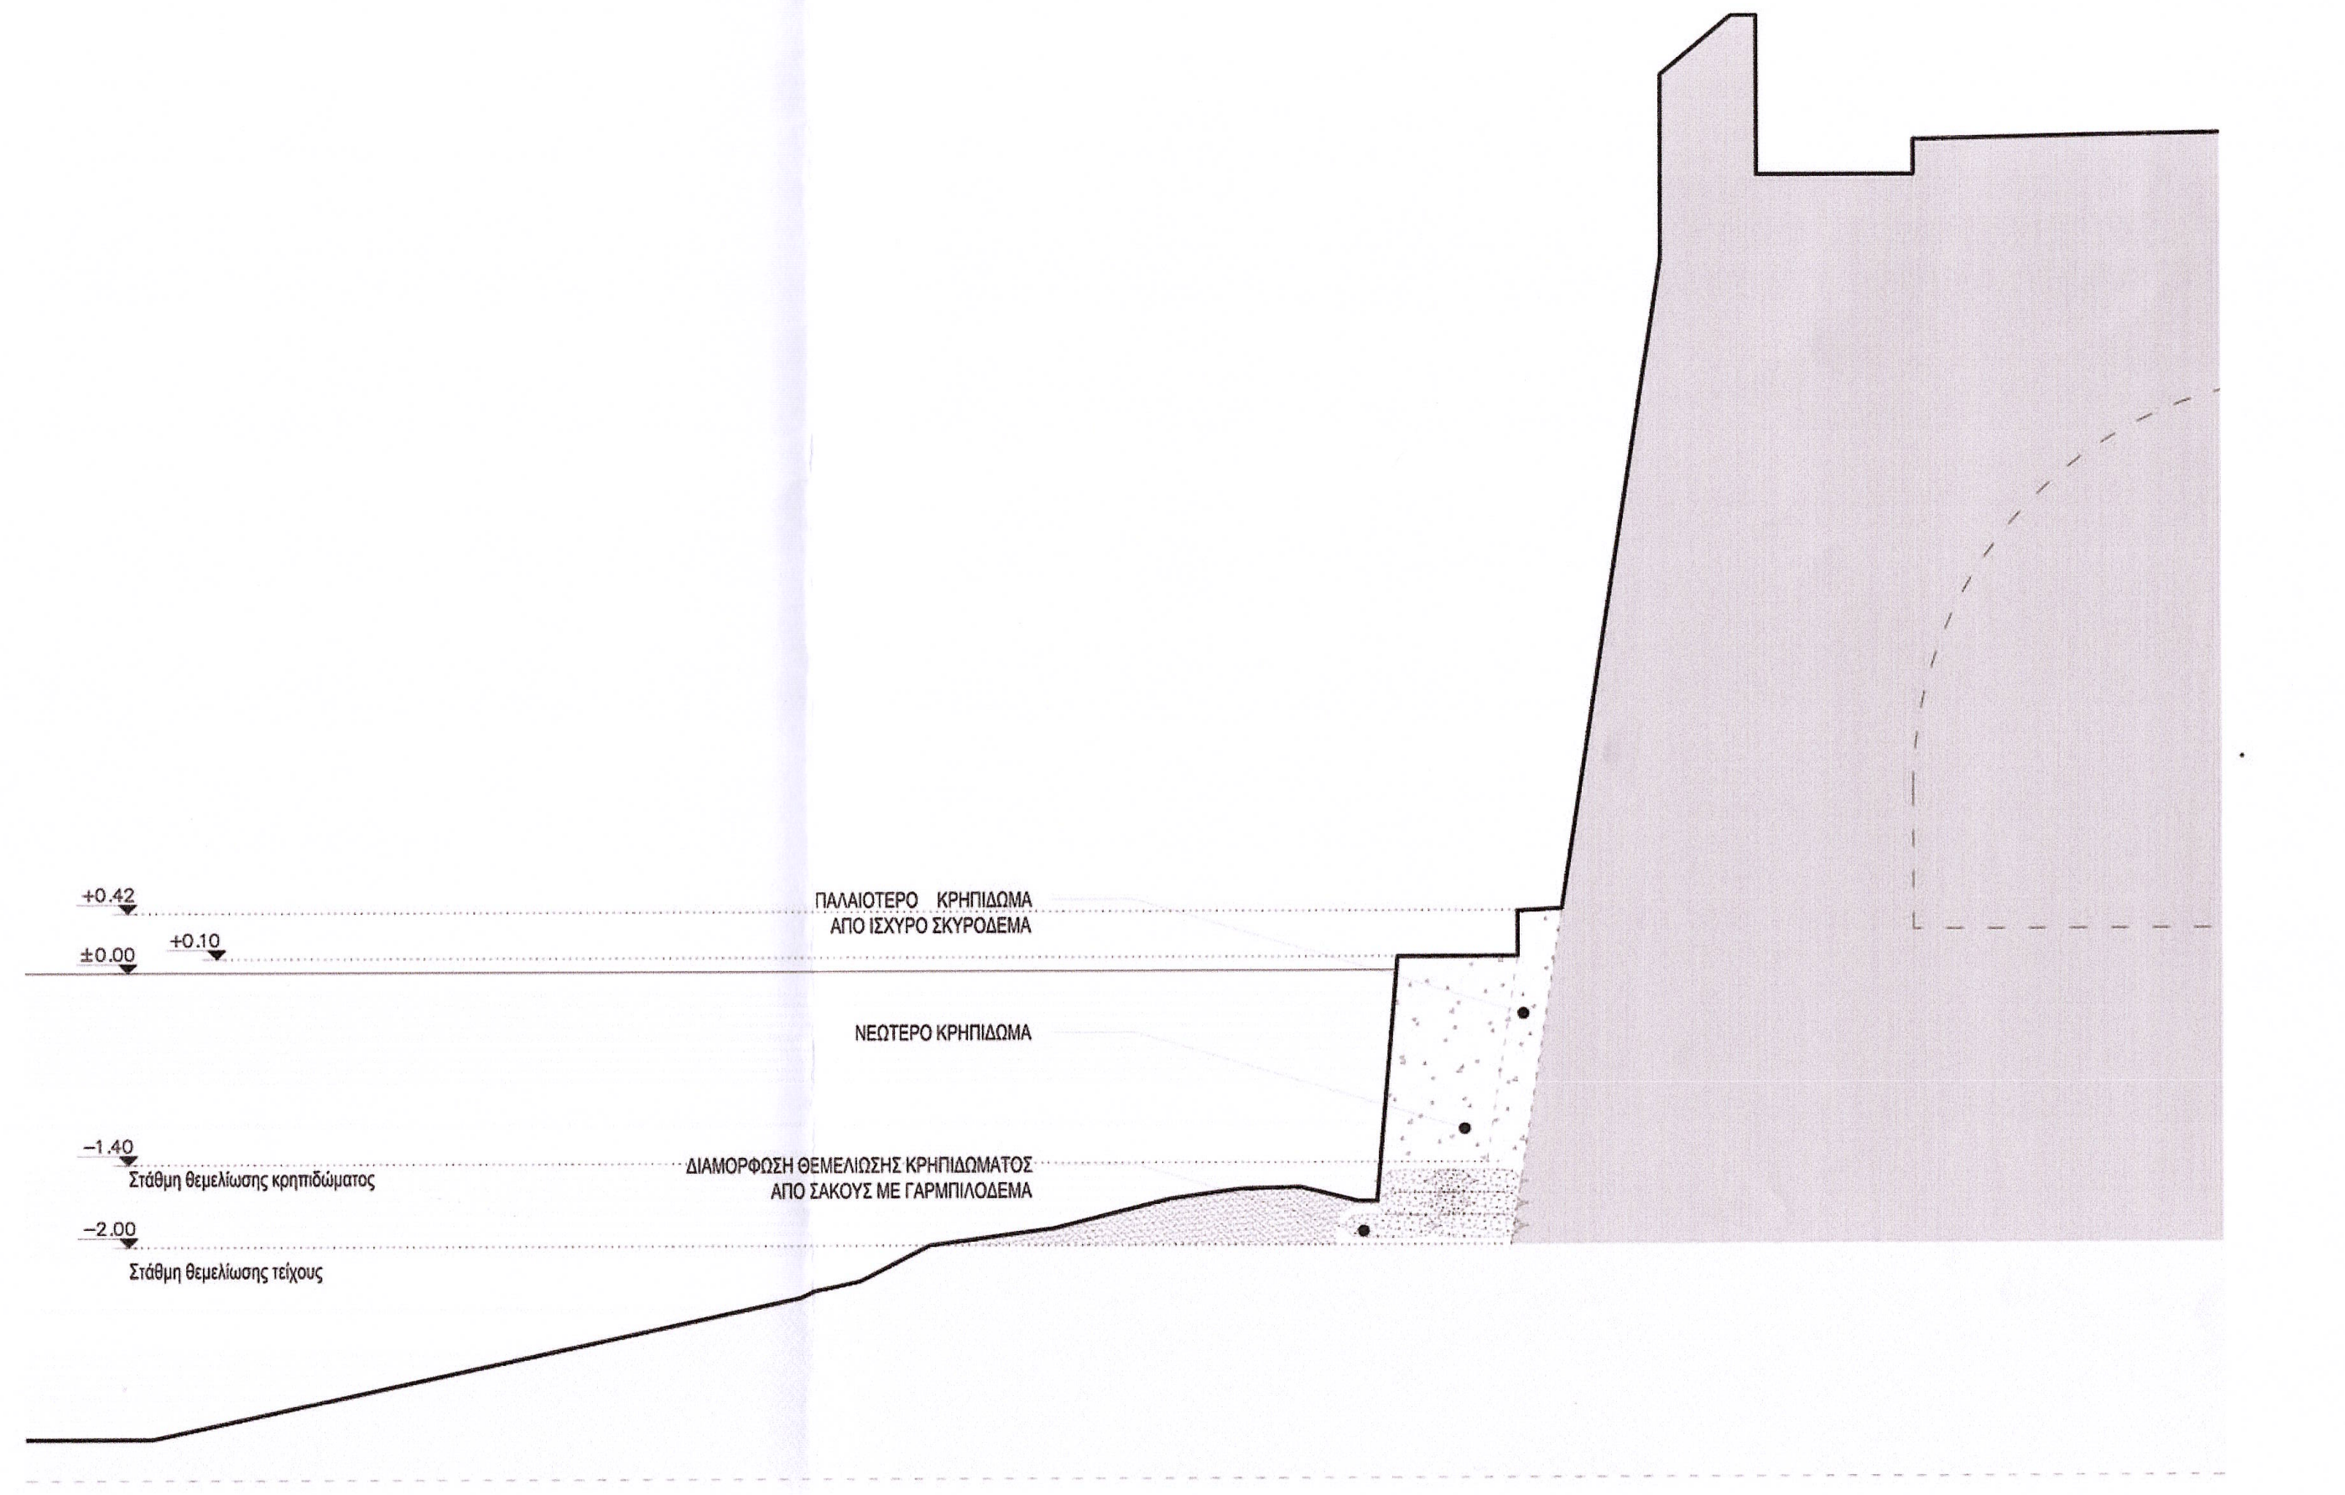
+0.42
+0.10
±0.00
ΠΑΛΑΙΟΤΕΡΟ ΚΡΗΠΙΔΩΜΑ ΑΠΟ ΙΣΧΥΡΟ ΣΚΥΡΟΔΕΜΑ
ΝΕΩΤΕΡΟ ΚΡΗΠΙΔΩΜΑ
−1.40
Στάθμη θεμελίωσης κρηπιδώματος
ΔΙΑΜΟΡΦΩΣΗ ΘΕΜΕΛΙΩΣΗΣ ΚΡΗΠΙΔΩΜΑΤΟΣ ΑΠΟ ΣΑΚΟΥΣ ΜΕ ΓΑΡΜΠΙΛΟΔΕΜΑ
−2.00
Στάθμη θεμελίωσης τείχους

T18

ΕΛΛΗΝΙΚΗ ΔΗΜΟΚΡΑΤΙΑ
ΥΠΟΥΡΓΕΙΟ ΠΟΛΙΤΙΣΜΟΥ & ΑΘΛΗΤΙΣΜΟΥ (ΥΠΠΟΑ)
ΔΙΕΥΘΥΝΣΗ ΑΝΑΣΤΗΛΩΣΗΣ ΒΥΖΑΝΤΙΝΩΝ
ΚΑΙ ΜΕΤΑΒΥΖΑΝΤΙΝΩΝ ΜΝΗΜΕΙΩΝ (ΔΑΒΜΜ)

ΕΡΓΟ
«ΛΗΨΗ ΜΕΤΡΩΝ ΣΤΕΡΕΩΣΗΣ ΚΑΙ ΑΠΟΚΑΤΑΣΤΑΣΗΣ ΤΟΥ ΚΕΝΤΡΙΚΟΥ ΤΜΗΜΑΤΟΣ ΤΟΥ ΕΝΕΤΙΚΟΥ ΛΙΜΕΝΑ ΤΗΣ ΝΑΥΠΑΚΤΟΥ» - CPV 71320000-7

ΜΕΛΕΤΗ
ΑΡΧΙΤΕΚΤΟΝΙΚΗ ΜΕΛΕΤΗ

ΣΩΤΗΡΙΟΣ Α ΠΑΡΑΣΧΟΥ
ΔΙΠΛ ΑΡΧΙΤΕΚΤΩΝ ΜΗΧ/ΚΟΣ ΠΑΝ ΠΑΤΡΩΝ
ΑΜ ΤΕΕ : 119173
ΑΦΜ : 113991723 ΔΟΥ ΚΟΜΟΤΗΝΗΣ
ΟΧΥΡΟΥ ΝΥΜΦΑΙΑΣ 4 / ΚΟΜΟΤΗΝΗ 69100
ΤΗΛ : +302531023448
skpneus@gmail.com

ΤΙΤΛΟΣ ΣΧΕΔΙΟΥ
ΤΟΜΗ

ΚΛΙΜΑΚΑ	1:50	ΑΡΙΘ. ΣΧΕΔΙΟΥ	ΥΚ_ΛΜ_Τ2

ΜΕΛΕΤΗΤΕΣ

ΕΔΑΦΟΣ ΣΥΜΒΟΥΛΟΙ ΜΗΧΑΝΙΚΟΙ Α.Ε.
Υπερείδου 9, 105 58 Αθήνα, Τηλ: 2103222050 Fax: 2103241607
e-mail: admin@edafos.gr, www.edafos.gr

ΣΩΤΗΡΙΟΣ ΠΑΡΑΣΧΟΥ
ΑΡΧΙΤΕΚΤΩΝ ΜΗΧΑΝΙΚΟΣ
Οχυρού Νυμφαίας 4, Τ.Κ. 69131 Κομοτηνή, τηλ. 6973-337787
e-mail: skpneus@gmail.com

	ΗΜΕΡΟΜΗΝΙΑ	ΟΝΟΜΑ	ΥΠΟΓΡΑΦΕΣ	ΕΚΠΡΟΣΩΠΟΣ
ΣΥΝΤΑΞΗ	ΙΟΥΝΙΟΣ 2021	Μ. ΠΑΠΑΒΑΡΝΑΒΑΣ		Γ. ΝΤΟΥΝΙΑΣ Υπερείδου 9, 10558, Αθήνα Τηλ. 2103222050
ΕΛΕΓΧΟΣ	ΙΟΥΝΙΟΣ 2021	Σ. ΠΑΡΑΣΧΟΥ		
ΕΓΚΡΙΣΗ	ΙΟΥΝΙΟΣ 2021	Σ. ΠΑΡΑΣΧΟΥ		

ΥΠΟΥΡΓΕΙΟ ΠΟΛΙΤΙΣΜΟΥ & ΑΘΛΗΤΙΣΜΟΥ (ΥΠΠΟΑ)	ΔΙΕΥΘΥΝΣΗ ΑΝΑΣΤΗΛΩΣΗΣ ΒΥΖΑΝΤΙΝΩΝ ΚΑΙ ΜΕΤΑΒΥΖΑΝΤΙΝΩΝ ΜΝΗΜΕΙΩΝ (ΔΑΒΜΜ)	ΕΝΕΡΓΕΙΑ	ΘΕΣΗ	ΟΝΟΜΑΤΕΠΩΝΥΜΟ	ΗΜΕΡΟΜΗΝΙΑ	ΥΠΟΓΡΑΦΗ
		ΕΛΕΓΧΘΗΚΕ	ΟΙ ΕΠΙΒΛΕΠΟΥΣΕΣ ΜΗΧΑΝΙΚΟΙ	ΧΡΙΣΤΙΝΑ ΚΟΛΛΙΑΚΟΥ		
				ΑΠΟΣΤΟΛΙΑ ΟΙΚΟΝΟΜΟΠΟΥΛΟΥ		
		ΕΓΚΡΙΘΗΚΕ / ΘΕΩΡΗΘΗΚΕ	Ο ΠΡΟΪΣΤΑΜΕΝΟΣ	Θ. ΒΛΑΧΟΥΛΗΣ		

Το παρόν σχέδιο συνοδεύει
την με αριθ. πρωτ. ΥΠ.ΠΟ.Α/ΓΔΑΜΤΕ/ΔΑΒΜΜ/498134/18-1-
Απόφαση.
Ο Προϊστάμενος της ΔΑΒΜΜ
Θεμιστοκλής Βλαχούλης
Αρχιτέκτων Μηχανικός με Α' βαθμό

Α/Α	ΗΜΕΡΟΜΗΝΙΑ	ΑΝΑΘΕΩΡΗΣΕΙΣ - ΠΕΡΙΓΡΑΦΗ
Α	ΙΟΥΝΙΟΣ 2021	Α' ΕΚΔΟΣΗ

Ε 04.6_1