



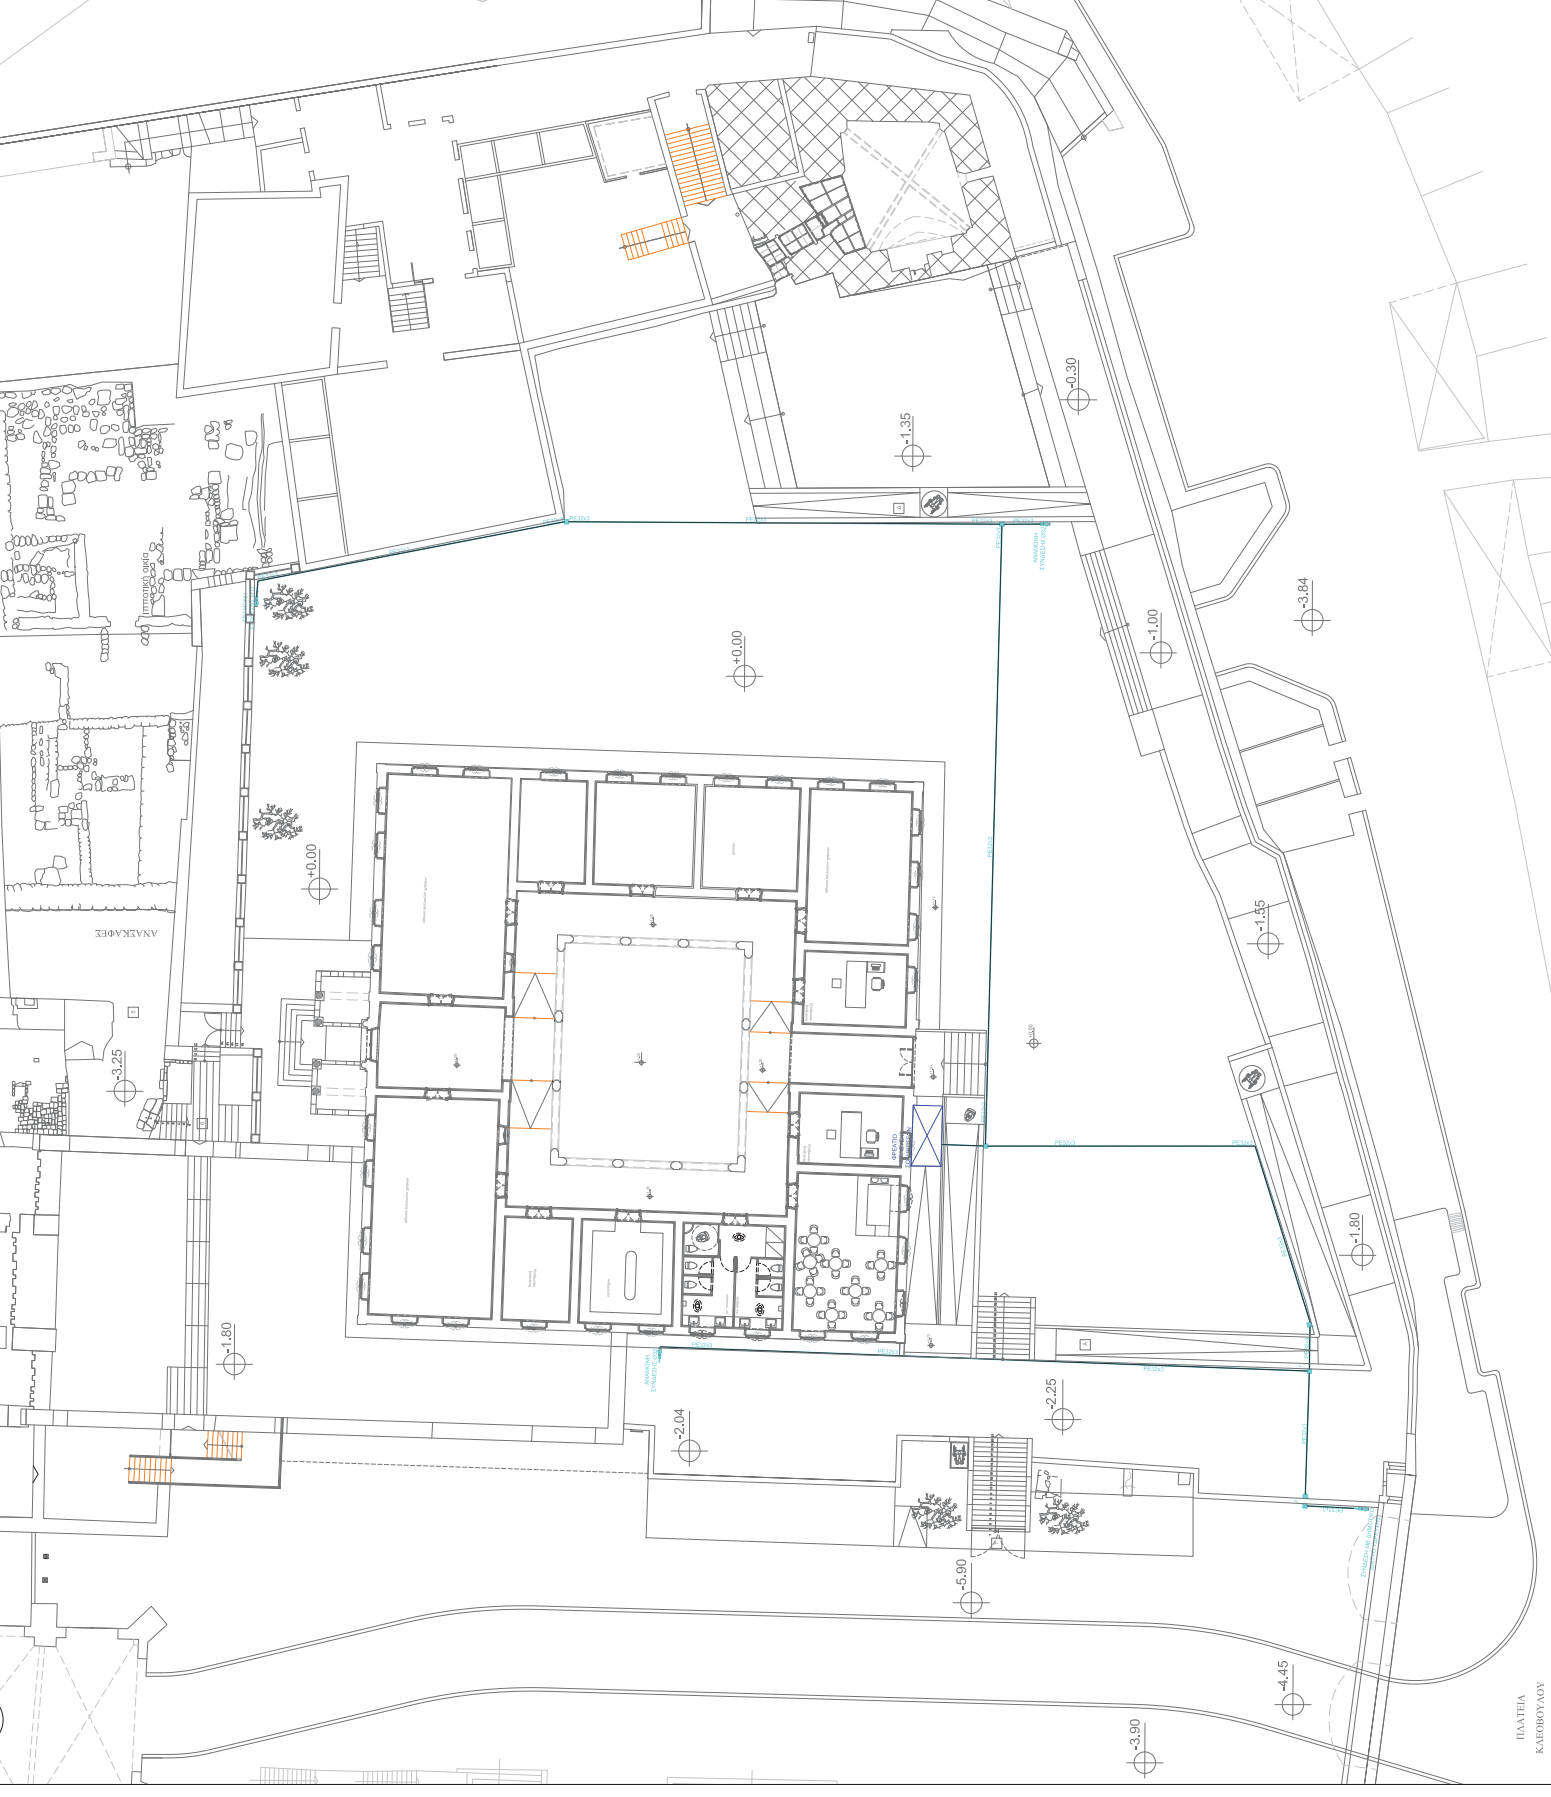

<b>ΥΠΟΥΡΓΕΙΟ ΠΟΛΙΤΙΣΜΟΥ</b> ΥΠΗΡΕΣΙΑ ΝΕΩΤΕΡΩΝ ΜΗΜΕΡΙΩΝ ΚΑΙ ΤΕΧΝΙΚΩΝ ΕΡΓΩΝ ΔΟΜΗΣΗΣ ΕΡΓΟΣ: ΑΠΟΚΑΤΑΣΤΑΣΗ ΤΟΥ ΝΕΟΚΛΑΣΙΚΟΥ ΣΧΟΛΕΙΟΥ ΤΗΣ ΜΕΣΑΙΟΝΙΚΗΣ ΠΟΛΗΣ ΤΗΣ ΡΟΔΟΥ ΚΑΙ ΑΝΑΒΑΘΜΗ ΤΟΥ ΠΕΡΙΒΑΛΛΟΝΤΟΣ ΑΡΧΑΙΟΛΟΓΙΚΟΥ ΧΩΡΟΥ (Β ΦΑΣΗ) ΘΕΜΑ: ΟΔΟΣ ΠΑΝΑΓΙΟΥ	
ΜΕΣΑΙΟΝΙΚΗ ΠΟΛΗ ΤΗΣ ΡΟΔΟΥ ΔΗΜΟΣ ΡΟΔΟΥ	
ΜΕΛΕΤΗΡΕΣ/ΥΠΟΥΡΧΟΙ ΣΧΕΔΙΑΣΜΟΥ ΜΗΚΑΝΟΤΟΣ ΜΗΚΑΝΙΚΟΣ ΣΤΕΛΙΟΥ ΚΩΤΡΙΑΗ 28 - ΡΟΔΟΣ ΤΗΛΕΦΩΝΙΑ: 2241073797 - 6972803341	
ΑΡΙΘΜΟΣ ΣΧΕΔΙΟΥ <b>ΥΔΡΕ 2</b>	ΘΕΜΑ ΣΧΕΔΙΟΥ ΜΕΛΕΤΗ ΥΔΡΕΥΣΗΣ ΔΙΚΤΥΑ ΠΕΡΙΒΑΛΛΟΝΤΑ ΧΩΡΟΥ
ΣΚΑΛΑΚΙΑ 1:100 ΠΕΡΙΟΔΟΣ ΜΕΛΕΤΗΣ: ΟΚΤΩΒΡΙΟΣ 2024 Ο ΜΕΛΕΤΗΤΗΣ	ΘΕΩΡΗΣΕΙΣ




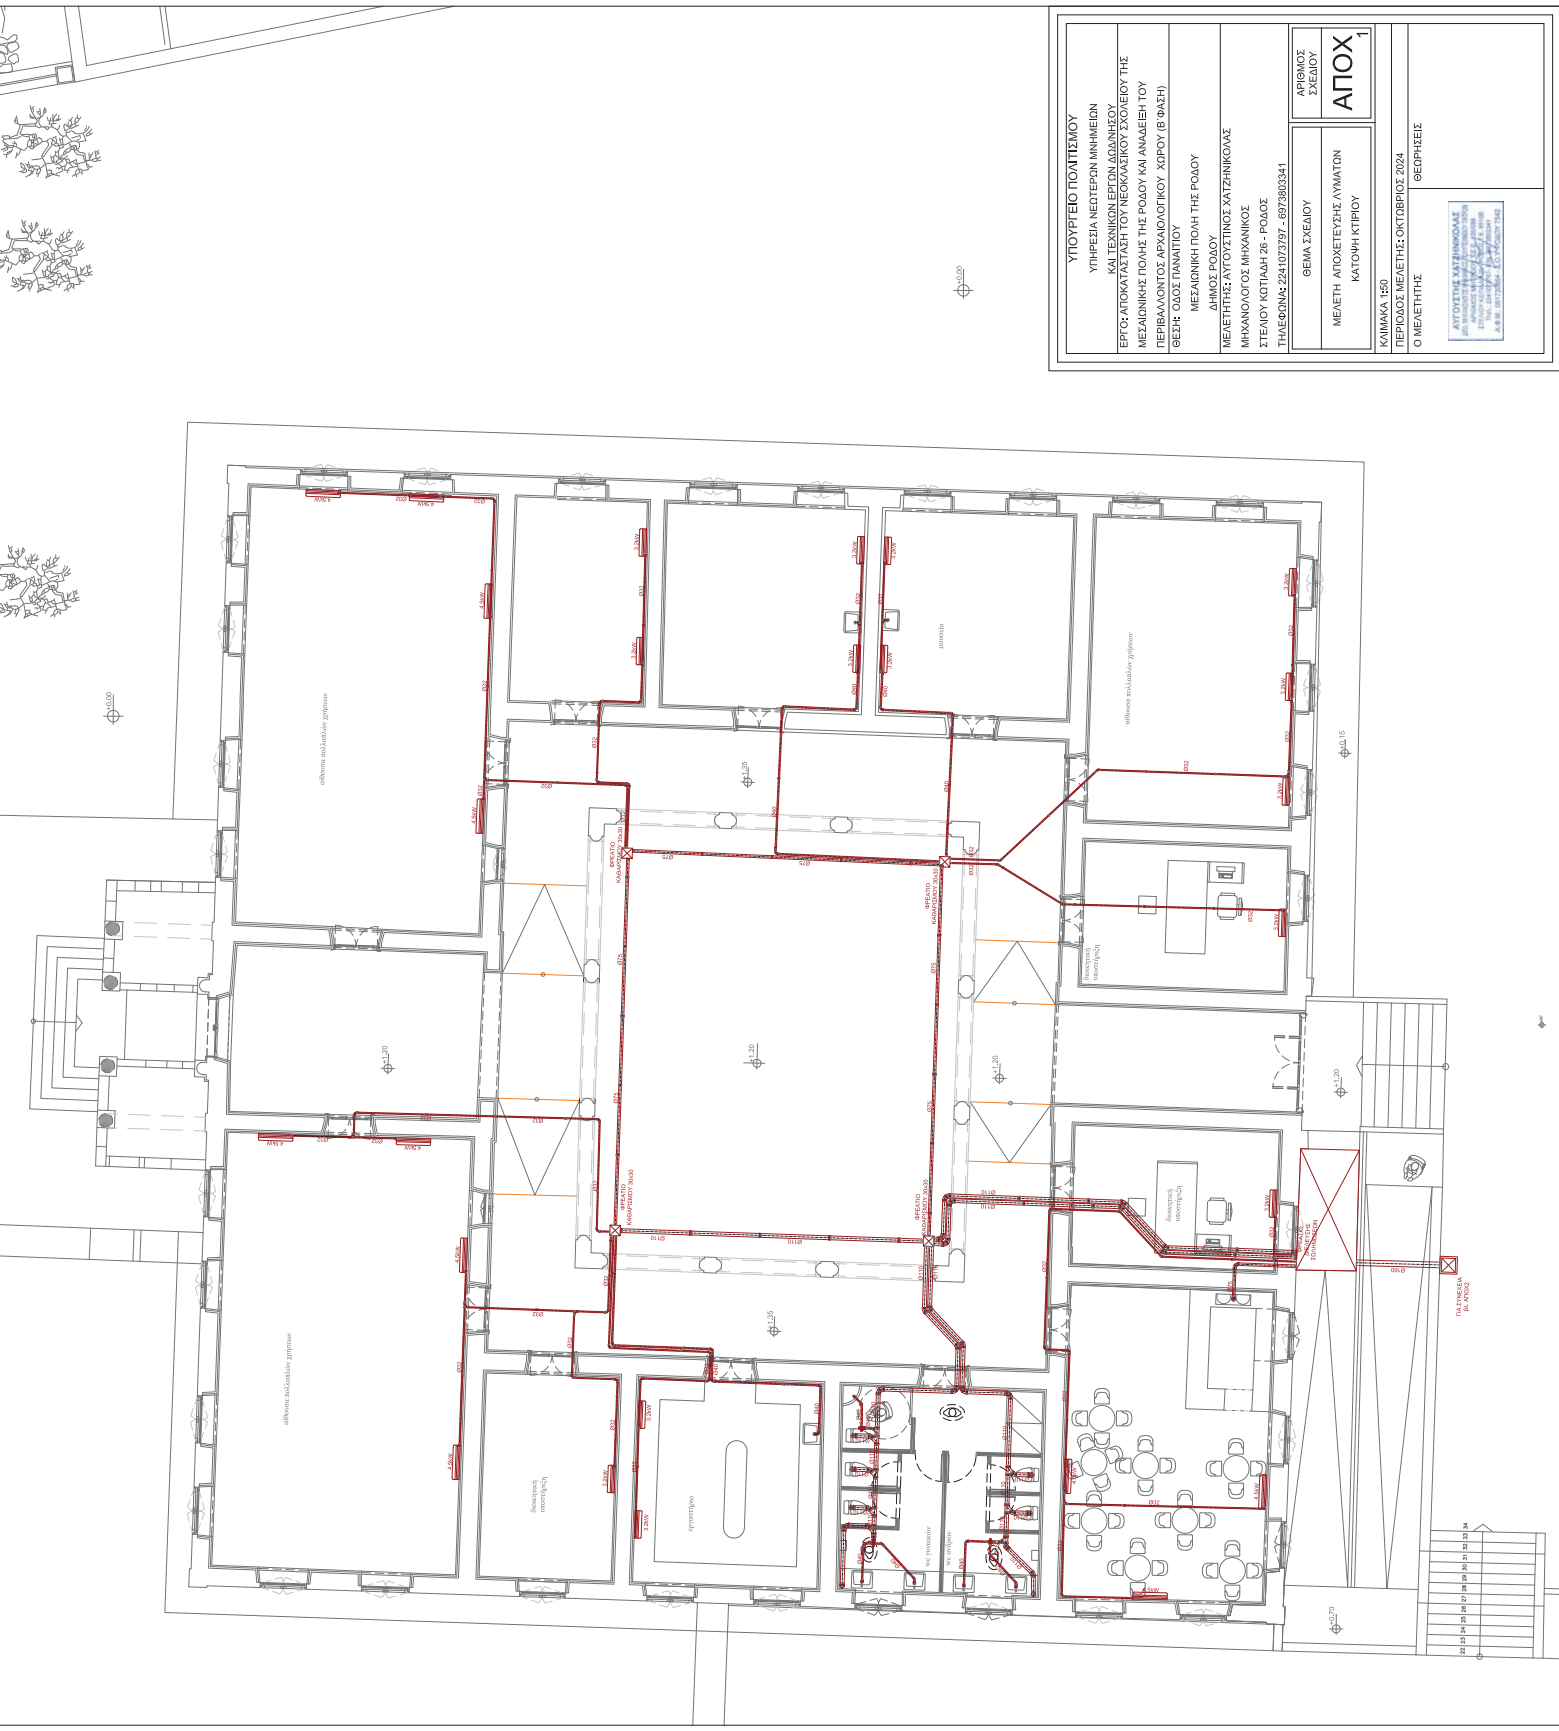


ΥΠΟΥΡΓΕΙΟ ΠΟΛΙΤΙΣΜΟΥ ΥΠΗΡΕΣΙΑ ΝΕΩΤΕΡΩΝ ΜΝΗΜΕΙΩΝ ΚΑΙ ΤΕΧΝΙΚΩΝ ΕΡΓΩΝ ΔΟΜΗΣΗΣ ΕΡΓΟΣ ΑΠΟΚΑΤΑΣΤΑΣΗ ΤΟΥ ΝΕΟΚΛΑΣΙΚΟΥ ΣΧΟΛΕΙΟΥ ΤΗΣ ΜΕΣΑΙΟΝΙΚΗΣ ΠΟΛΗΣ ΤΗΣ ΡΟΔΟΥ ΚΑΙ ΑΝΑΔΕΙΞΗ ΤΟΥ ΠΕΡΙΒΑΛΟΝΤΟΣ ΑΡΧΑΙΟΛΟΓΙΚΟΥ ΧΩΡΟΥ (B ΦΑΣΗ) ΣΕΙΡΗ ΟΔΟΣ ΠΑΝΑΓΙΟΥ		ΑΡΙΘΜΟΣ ΣΧΕΔΙΟΥ <b>ΑΠ0Χ</b>
ΜΕΛΑΝΙΝΗ ΠΟΛΗ ΤΗΣ ΡΟΔΟΥ ΔΗΜΟΣ ΡΟΔΟΥ ΜΕΛΕΤΗΤΗΣ ΑΥΤΟΤΕΛΕΙΣ ΧΑΤΖΗΝΙΚΟΛΑΣ ΜΗΧΑΝΟΛΟΓΟΣ ΜΗΧΑΝΙΚΟΣ ΣΤΕΛΙΟΥ ΚΟΤΛΑΗ 26 - ΡΟΔΟΣ ΤΗΛΕΦΩΝΑ: 2241073797 - 69739803341		ΘΕΜΑ ΣΧΕΔΙΟΥ ΜΕΛΕΤΗ ΑΠΟΧΕΤΕΥΣΗΣ ΛΥΜΑΤΩΝ ΚΑΤΟΡΝΗ ΚΤΙΡΙΟΥ
ΚΑΙΝΑΚΑ 160 ΠΕΡΙΟΔΟΣ ΜΕΛΕΤΗΣ ΟΚΤΩΒΡΙΟΣ 2024 Ο ΜΕΛΕΤΗΤΗΣ		ΓΕΩΡΓΙΟΣ



<b>ΥΠΟΥΡΓΕΙΟ ΠΟΛΙΤΙΣΜΟΥ</b> ΥΠΗΡΕΣΙΑ ΝΕΩΤΕΡΩΝ ΜΝΗΜΕΙΩΝ ΚΑΙ ΤΕΧΝΙΚΩΝ ΕΡΕΥΝΩΝ ΔΙΟΙΚΗΤΙΚΗΣ ΕΡΓΑΣΙΑΣ ΑΡΧΑΙΟΛΟΓΙΚΟΥ ΣΧΕΔΙΟΥ ΤΗΣ ΜΕΣΑΙΟΝΙΚΗΣ ΠΟΛΗΣ ΤΗΣ ΡΟΔΟΥ ΚΑΙ ΑΝΑΒΑΘΝΙΣΤΟΥ ΠΕΡΙΒΑΛΛΟΝΤΟΣ ΑΡΧΑΙΟΛΟΓΙΚΟΥ ΧΩΡΟΥ (Β ΦΑΣΗ)	
ΒΕΒΗ - ΟΔΟΣ ΠΑΝΑΓΙΟΥ ΜΕΣΑΙΟΝΙΚΗ ΠΟΛΗ ΤΗΣ ΡΟΔΟΥ	
ΔΗΜΟΣ ΡΟΔΟΥ ΜΕΛΕΤΗΡΕΣ ΑΥΤΟΪΚΤΗΣ ΣΑΤΖΗΚΟΓΛΑΣ ΜΗΚΑΝΟΛΟΓΟΣ ΜΗΧΑΝΙΚΟΣ ΣΤΕΛΙΟΥ ΚΩΤΙΛΑΗ 28 - ΡΟΔΟΣ ΤΗΛΕΦΩΝΙΑ: 2241073797 - 6972803341	
ΑΡΙΘΜΟΣ ΣΧΕΔΙΟΥ <b>ΑΠΟΧ 2</b>	ΘΕΜΑ ΣΧΕΔΙΟΥ ΜΕΛΕΤΗ ΑΠΟΧΕΤΥΣΗΣ ΛΥΜΑΤΩΝ ΔΙΚΤΥΑ ΠΕΡΙΒΑΛΛΟΝΤΑ ΧΩΡΟΥ
ΣΚΑΛΑΚΙΑ 1:100 ΠΕΡΙΟΔΟΣ ΜΕΛΕΤΗΣ: ΟΚΤΩΒΡΙΟΣ 2024 Ο ΜΕΛΕΤΗΤΗΣ	ΘΕΩΡΗΣΕΙΣ

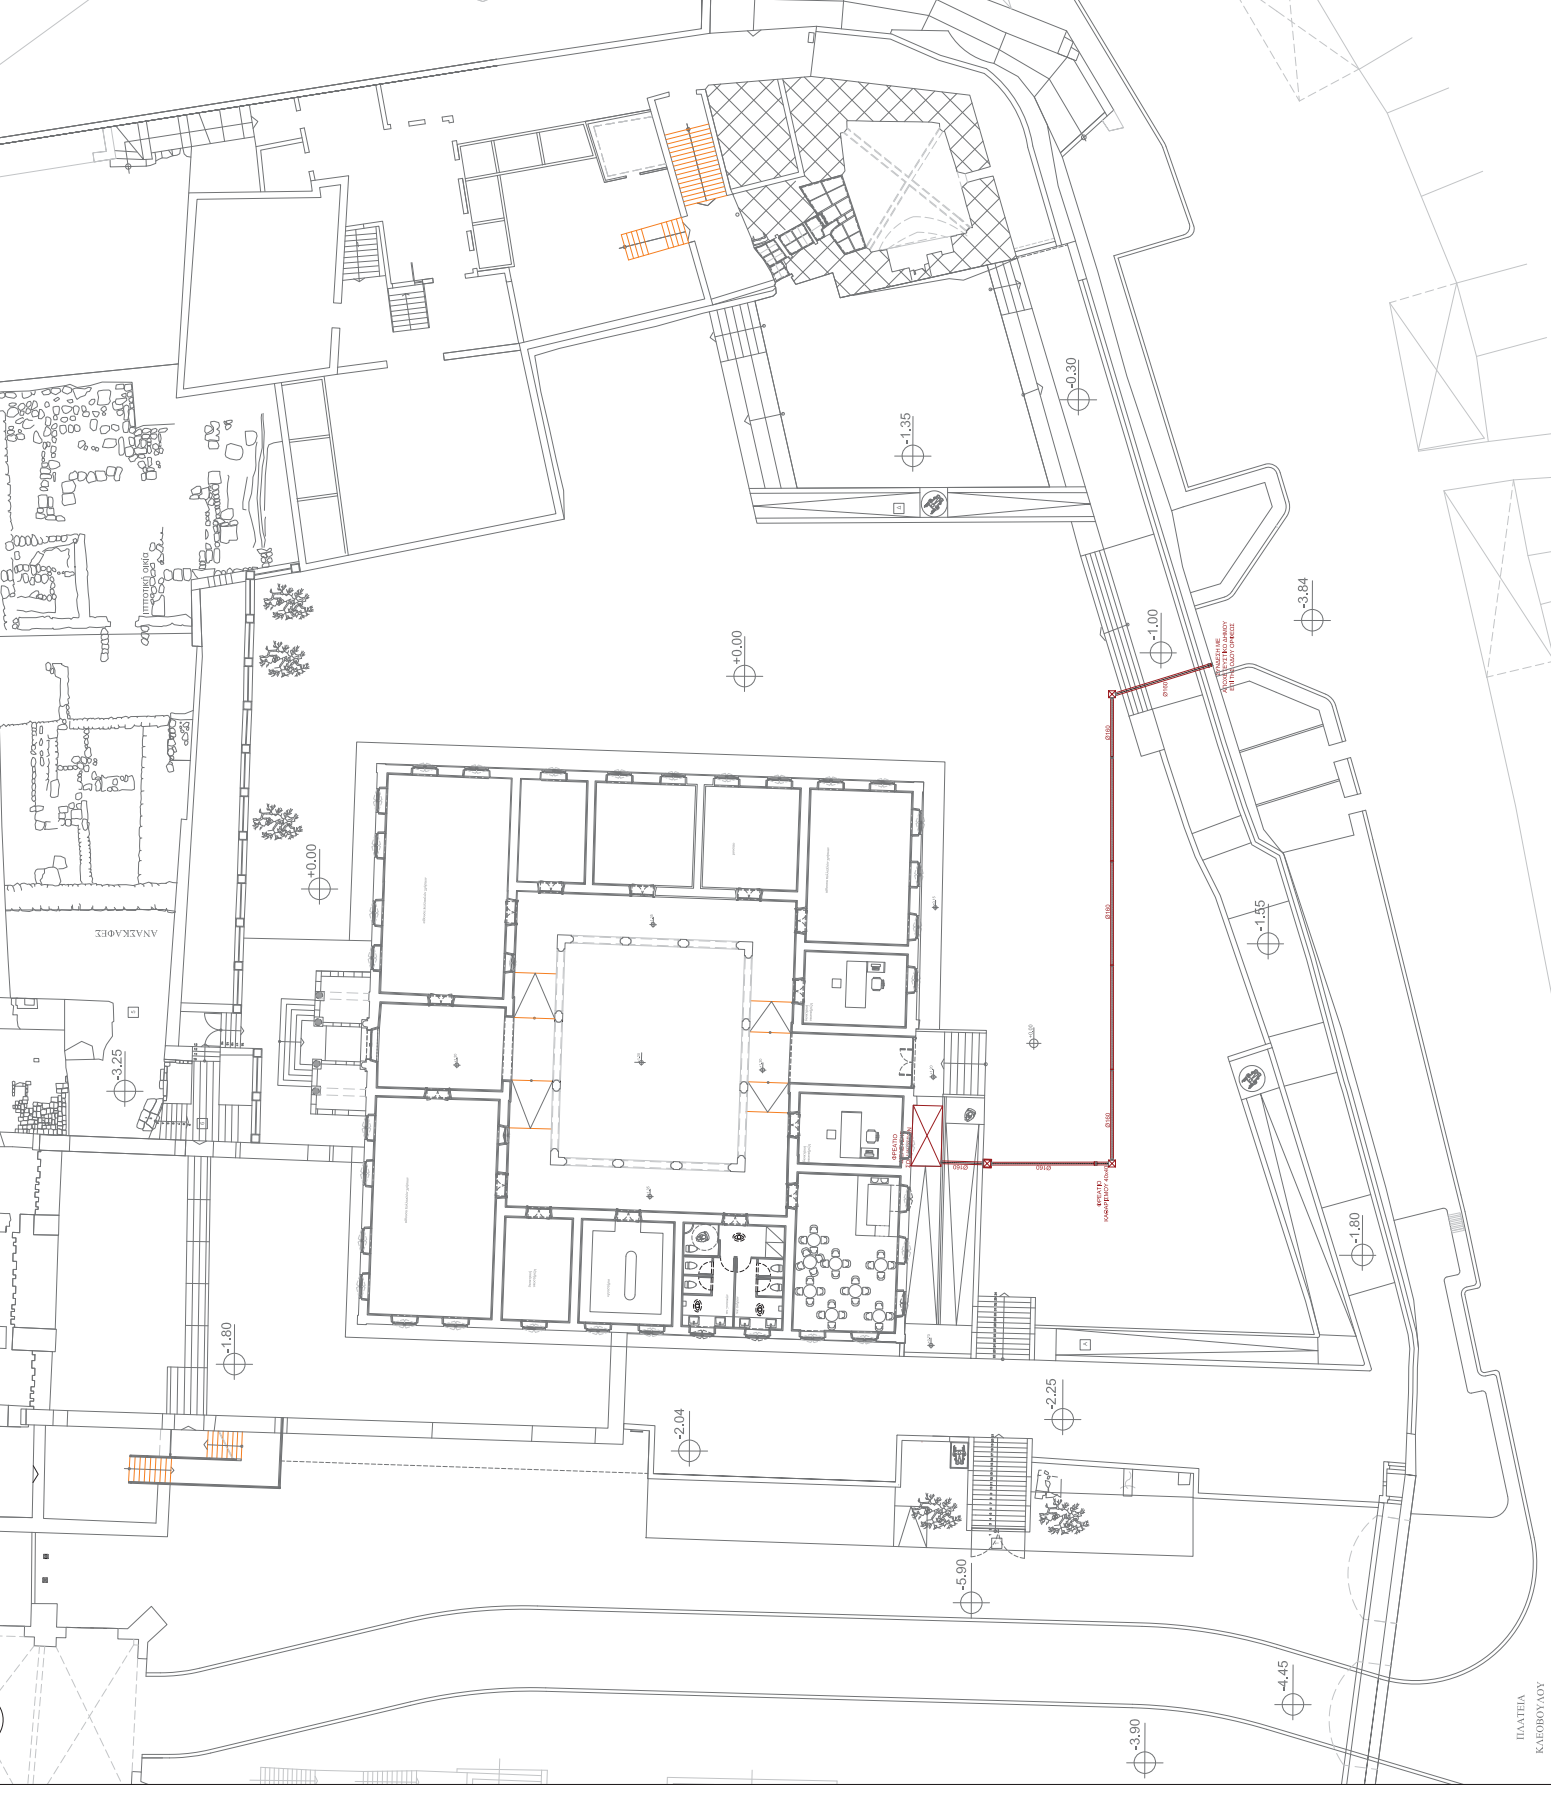


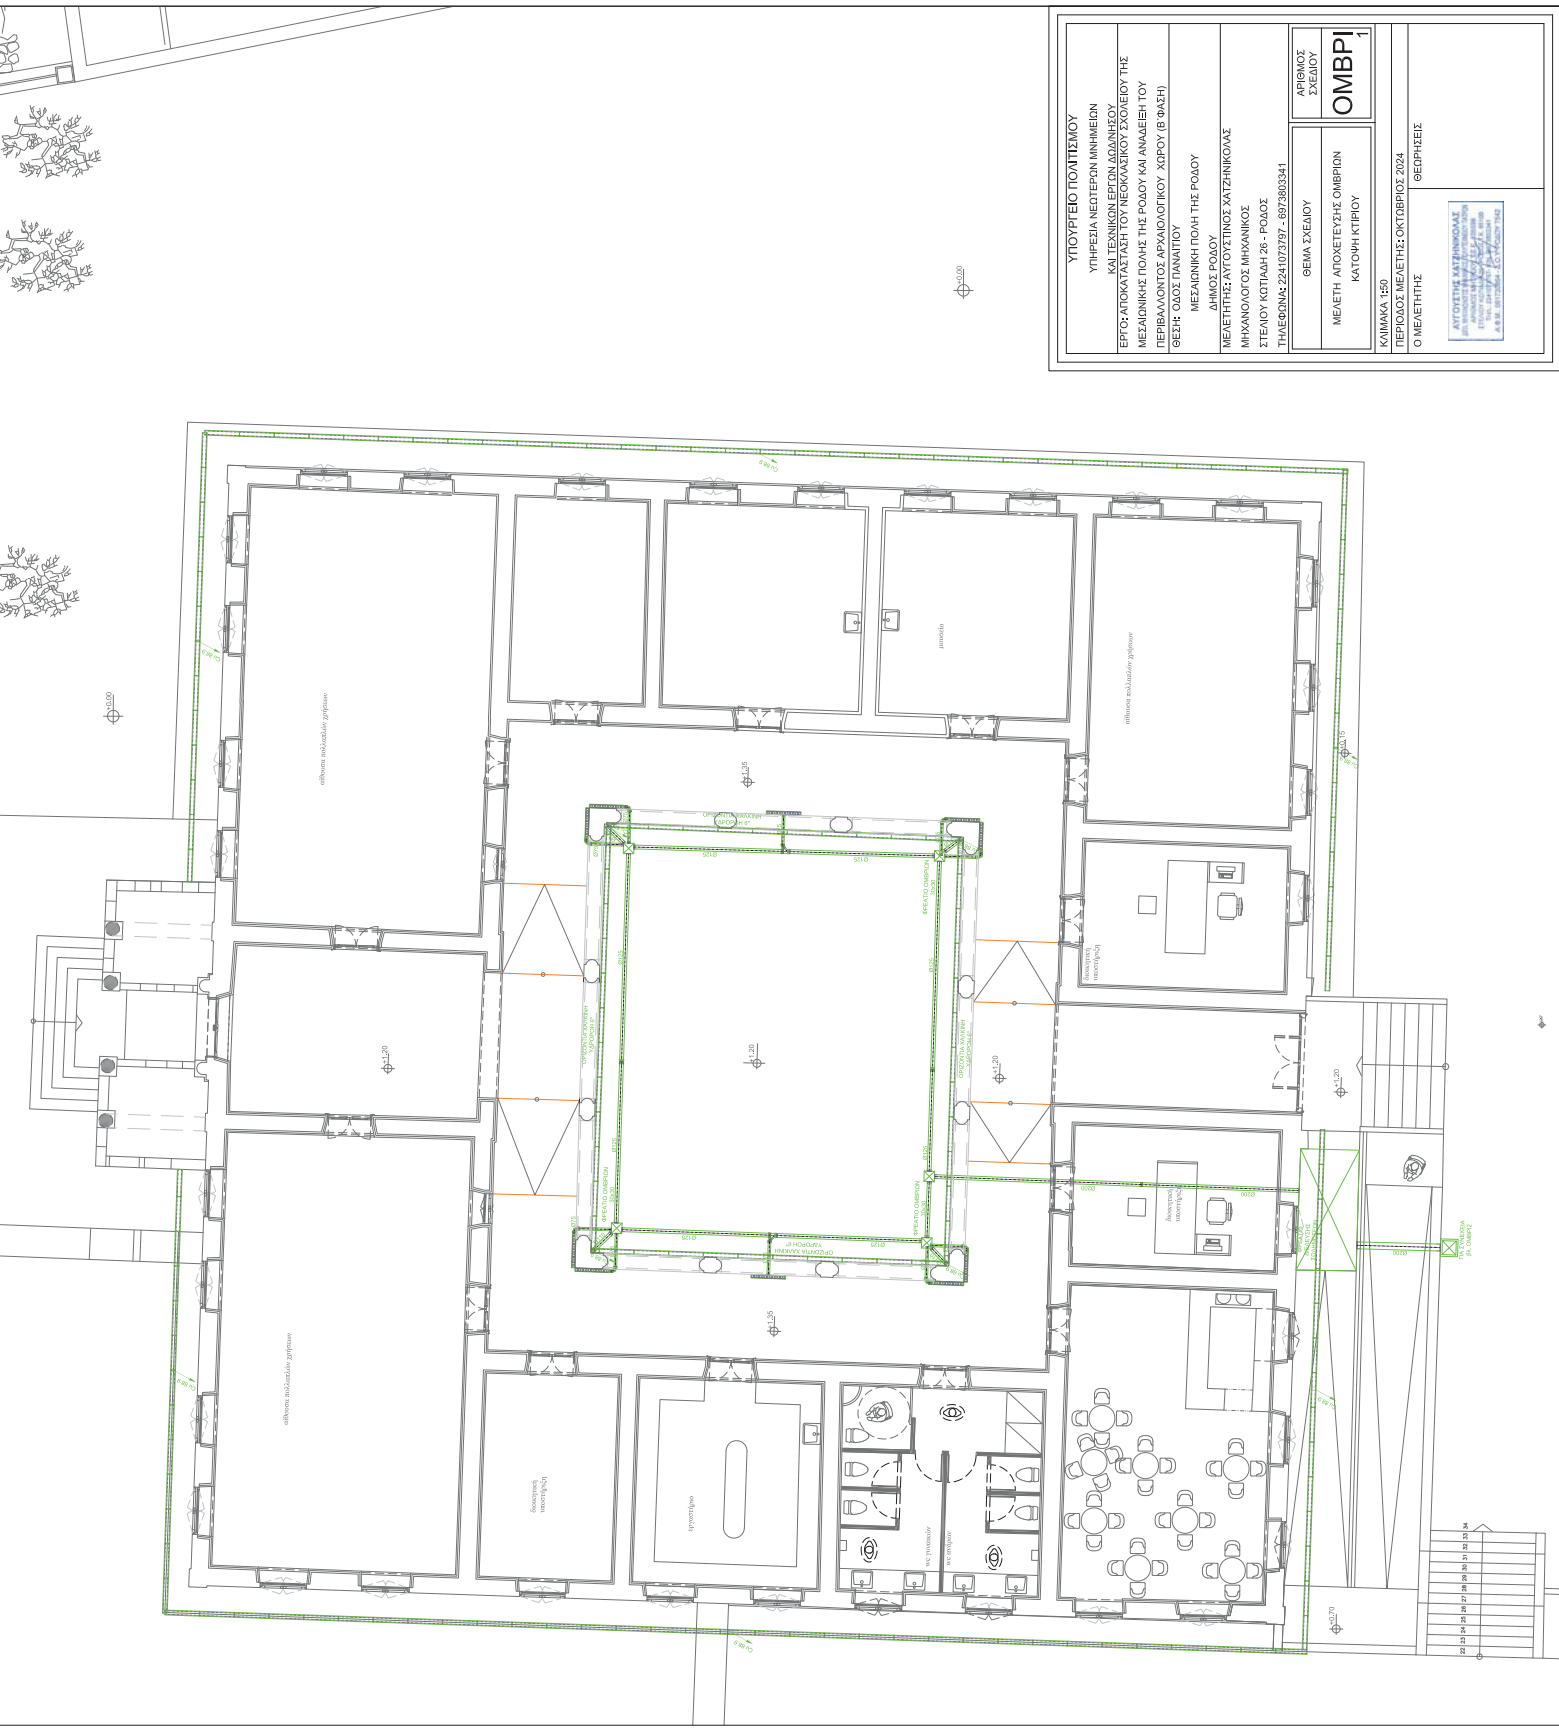

ΥΠΟΥΡΓΕΙΟ ΠΟΛΙΤΙΣΜΟΥ ΥΠΗΡΕΣΙΑ ΝΕΟΤΕΡΩΝ ΜΝΗΜΕΙΩΝ ΚΑΙ ΤΕΧΝΙΚΩΝ ΕΡΓΩΝ ΔΟΜΗΣΕΩΣ ΕΡΓΟΣ ΑΠΟΚΑΤΑΣΤΑΣΗΣ ΤΟΥ ΝΕΟΚΛΑΣΙΚΟΥ ΣΧΟΛΕΙΟΥ ΤΗΣ ΜΕΣΑΙΟΝΙΚΗΣ ΠΟΛΗΣ ΤΗΣ ΡΟΔΟΥ ΚΑΙ ΑΝΑΛΑΒΗ ΤΟΥ ΠΕΡΙΒΑΛΟΝΤΟΣ ΑΡΧΑΙΟΛΟΓΙΚΟΥ ΧΩΡΟΥ (Β ΦΑΣΗ) ΣΕΙΡΗ ΟΔΟΣ ΠΑΝΑΓΙΟΥ		ΑΡΙΘΜΟΣ ΣΧΕΔΙΟΥ <b>ΟΜΒΡΙ 1</b>
ΜΕΛΑΝΙΚΗ ΠΟΛΗ ΤΗΣ ΡΟΔΟΥ ΔΗΜΟΣ ΡΟΔΟΥ ΜΕΛΕΤΗΣ ΑΥΤΟΤΕΛΟΥΣ ΧΑΤΖΗΝΙΚΟΛΑΣ ΜΗΧΑΝΟΛΟΓΟΣ ΜΗΧΑΝΙΚΟΣ ΣΤΕΛΙΟΥ ΚΟΤΛΙΑΗ 26 - ΡΟΔΟΣ ΤΗΛΕΦΩΝΑ: 2241073797 - 69739803341		ΘΕΜΑ ΣΧΕΔΙΟΥ ΜΕΛΕΤΗ ΑΠΟΚΑΤΑΣΤΑΣΗΣ ΟΜΒΡΙΩΝ ΚΑΤΟΜΗ ΚΤΙΡΙΟΥ
ΚΑΙΝΑΣ 160 ΠΕΡΙΟΔΟΣ ΜΕΛΕΤΗΣ ΟΚΤΩΒΡΙΟΣ 2024 Ο ΜΕΛΕΤΗΤΗΣ		ΓΕΩΡΓΙΟΥΣ
<div style="border: 1px solid black; padding: 2px; text-align: center;"> <small>ΑΥΤΟΤΕΛΗΣ ΜΗΧΑΝΙΚΟΣ            ΑΡΧΙΤΕΚΤΟΝΙΚΟ ΕΡΓΟ            ΤΗΣ ΔΕΛΤΑ ΟΔΟΥ ΠΑΝΑΓΙΟΥ ΤΗΣ            Α.Φ.Ε. ΒΥΤΤΩΝΑΣ Ε.Σ.Τ.Α.Ε.Μ. Τ.Μ.</small> </div>		


<b>ΥΠΟΥΡΓΕΙΟ ΠΟΛΙΤΙΣΜΟΥ</b> ΥΠΗΡΕΣΙΑ ΝΕΩΤΕΡΩΝ ΜΝΗΜΕΙΩΝ ΚΑΙ ΤΕΧΝΙΚΩΝ ΜΕΡΩΝ ΔΙΟΡΓΑΝΩΣΗΣ ΕΡΓΩΝ ΑΠΟΚΑΤΑΣΤΑΣΗΣ ΤΟΥ ΝΕΟΚΛΑΣΙΚΟΥ ΣΧΟΛΕΙΟΥ ΤΗΣ ΜΕΣΑΙΟΝΙΚΗΣ ΠΟΛΗΣ ΤΗΣ ΡΟΔΟΥ ΚΑΙ ΑΝΑΒΑΘΜΗΣ ΤΟΥ ΠΕΡΙΒΑΛΛΟΝΤΟΣ ΑΡΧΑΙΟΛΟΓΙΚΟΥ ΧΩΡΟΥ (Β ΦΑΣΗ) ΘΕΜΑ: ΟΔΟΣ ΠΑΝΑΓΙΟΥ	
ΜΕΣΑΙΟΝΙΚΗ ΠΟΛΗ ΤΗΣ ΡΟΔΟΥ ΔΗΜΟΣ ΡΟΔΟΥ	
ΜΕΛΕΤΗΡΕΣ ΤΟΥΣ ΤΙΝΟΣ ΣΑΤΖΗΚΙΩΔΑΣ ΜΗΚΑΝΟΛΟΓΟΣ ΜΗΧΑΝΙΚΟΣ ΣΤΕΛΙΟΥ ΚΩΤΡΙΑΗ 28 - ΡΟΔΟΣ ΤΗΛΕΦΩΝΙΑ: 224.1073797 - 6972803341	
ΑΡΙΘΜΟΣ ΣΧΕΔΙΟΥ <b>ΟΜΒΡΙ</b> 2	ΘΕΜΑ ΣΧΕΔΙΟΥ ΜΕΛΕΤΗ ΑΠΟΧΕΤΥΣΗΣ ΟΜΒΡΙΝ ΔΙΚΤΥΑ ΠΕΡΙΒΑΛΛΟΝΤΑ ΧΩΡΟΥ
ΣΚΑΛΑ 1:100 ΠΕΡΙΟΔΟΣ ΜΕΛΕΤΗΣ: ΟΚΤΩΒΡΙΟΣ 2024 Ο ΜΕΛΕΤΗΤΗΣ	ΘΕΩΡΗΣΕΙΣ



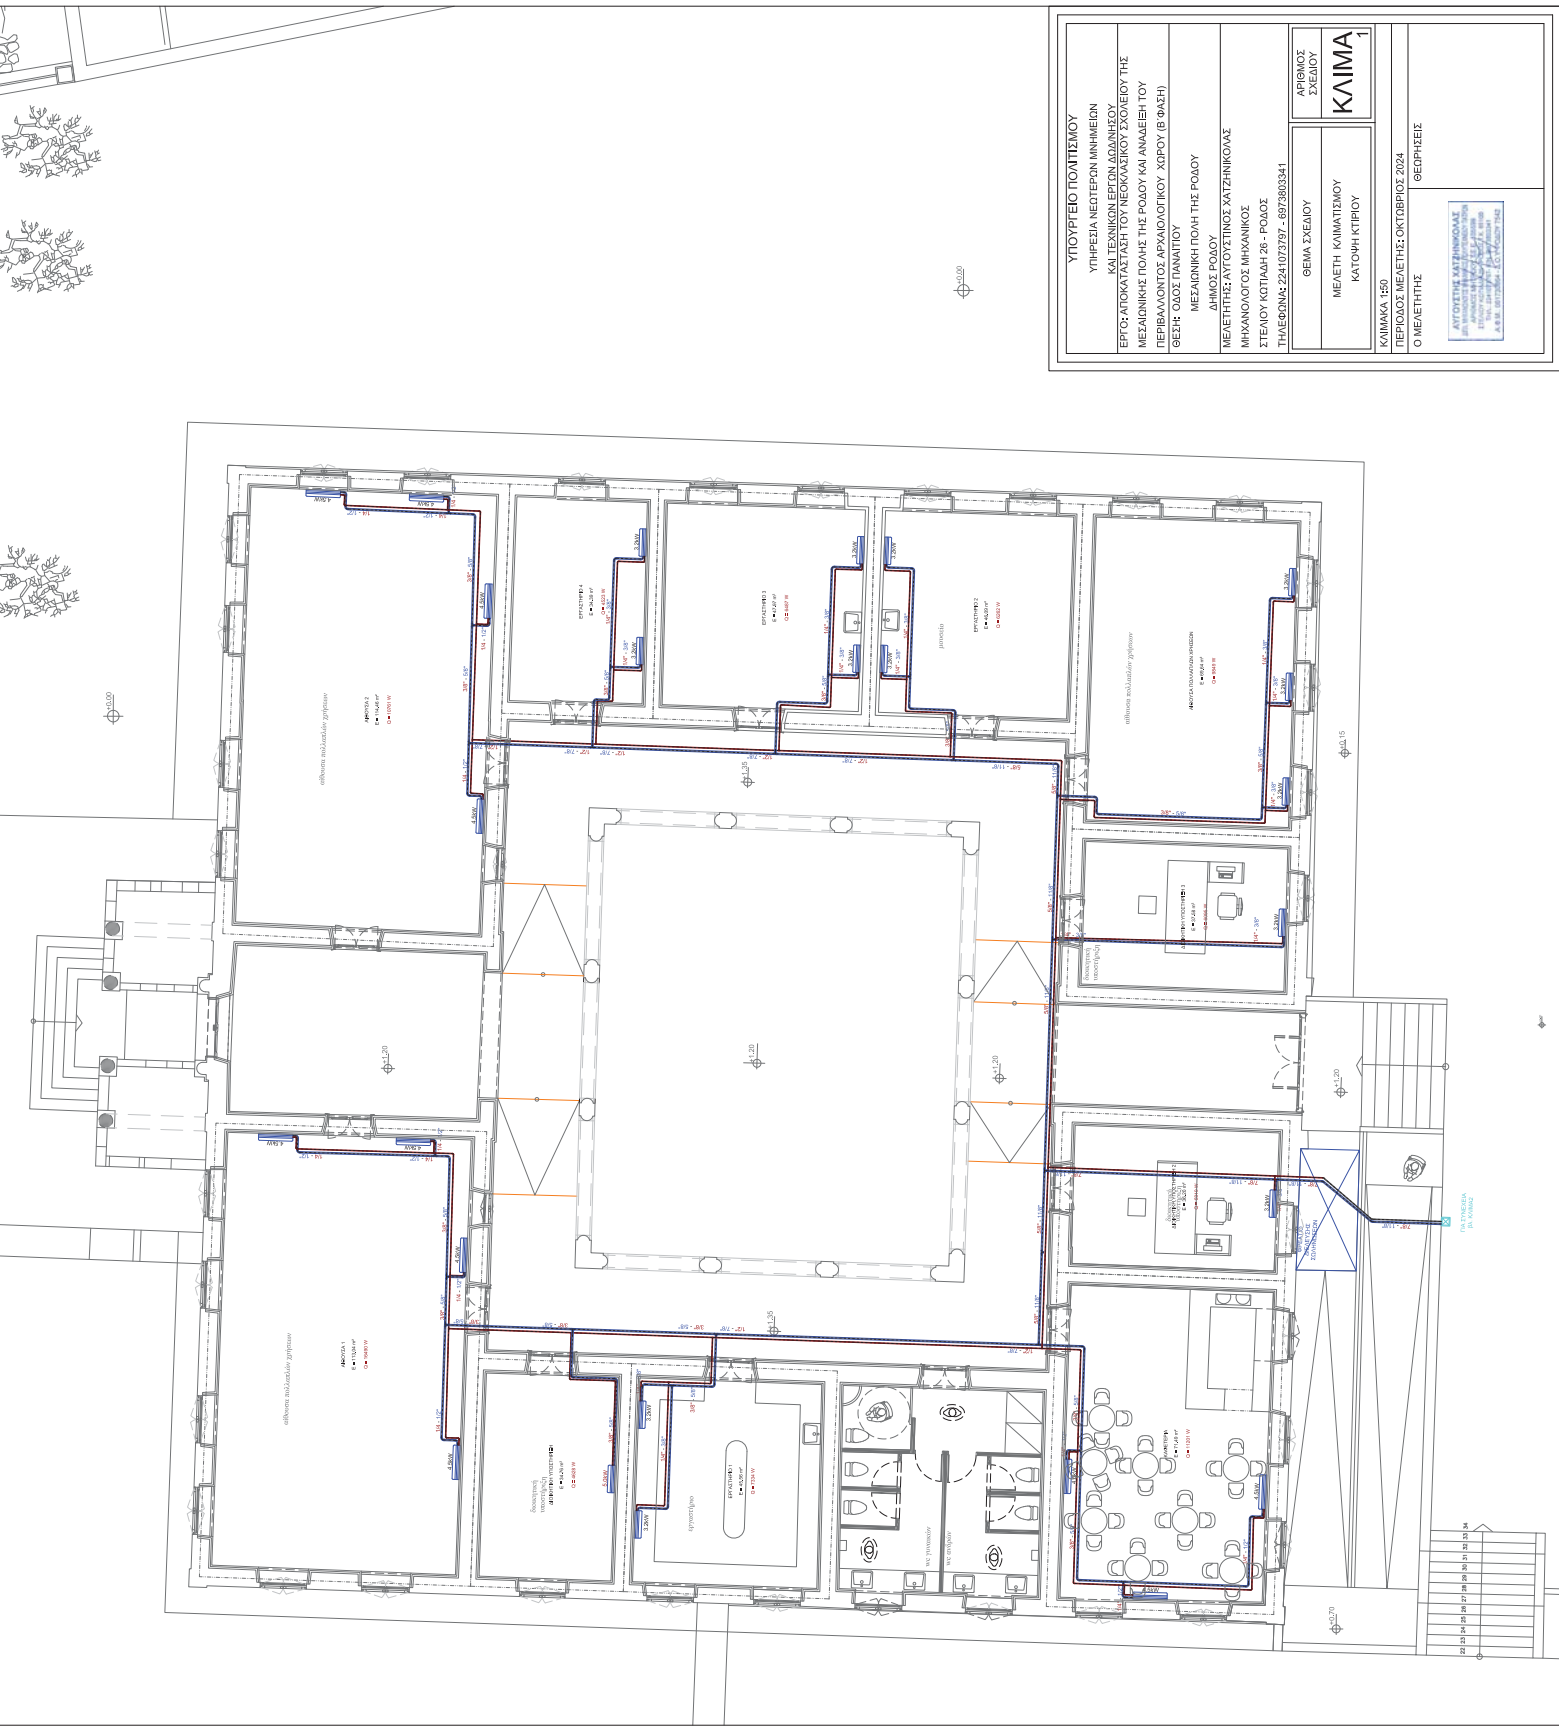

ΥΠΟΥΡΓΕΙΟ ΠΟΛΙΤΙΣΜΟΥ ΥΠΗΡΕΣΙΑ ΝΕΩΤΕΡΩΝ ΜΝΗΜΕΙΩΝ ΚΑΙ ΤΕΧΝΙΚΩΝ ΕΡΓΩΝ ΔΟΜΗΣΗΣ ΕΡΓΟΣ ΑΠΟΚΑΤΑΣΤΑΣΗ ΤΟΥ ΝΕΟΚΛΑΣΙΚΟΥ ΣΧΟΛΕΙΟΥ ΤΗΣ ΜΕΣΑΙΧΗΣ ΠΟΛΗΣ ΤΗΣ ΡΟΔΟΥ ΚΑΙ ΑΝΑΔΕΙΞΗ ΤΟΥ ΠΕΡΙΒΑΛΛΟΝΤΟΣ ΑΡΧΑΙΟΛΟΓΙΚΟΥ ΧΩΡΟΥ (B ΦΑΣΗ) ΣΕΤ 16 ΟΔΟΣ ΠΑΝΑΤΙΟΥ		ΑΡΙΘΜΟΣ ΣΧΕΔΙΟΥ
ΜΕΛΑΝΙΚΗ ΠΟΛΗ ΤΗΣ ΡΟΔΟΥ ΔΗΜΟΣ ΡΟΔΟΥ		<b>ΚΛΙΜΑ</b> 7
ΜΕΛΕΤΗΤΗΣ ΑΥΤΟΤΕΛΕΣ ΧΑΤΖΗΝΙΚΟΛΑΣ ΜΗΧΑΝΟΛΟΓΟΣ ΜΗΧΑΝΙΚΟΣ ΣΤΕΛΙΟΥ ΚΟΤΛΑΗ 26 - ΡΟΔΟΣ ΤΗΛΕΦΩΝΑ: 2241073797 - 69739803341		ΘΕΜΑ ΣΧΕΔΙΟΥ ΜΕΛΕΤΗ ΚΛΙΜΑΤΙΣΜΟΥ ΚΑΤΟΦΗ ΚΤΙΡΙΟΥ
ΚΛΙΜΑ 160		ΠΕΡΙΟΔΟΣ ΜΕΛΕΤΗΣ ΟΚΤΩΒΡΙΟΣ 2024
Ο ΜΕΛΕΤΗΤΗΣ		ΓΕΩΡΓΙΟΣ
ΑΥΤΟΤΗΛΕΣ ΧΑΤΖΗΝΙΚΟΛΑΣ ΜΗΧΑΝΟΛΟΓΟΣ ΜΗΧΑΝΙΚΟΣ ΑΡΧΗΤΕΚΤΟΝΟΣ Α.Ε.Β. ΕΠΙΣΤΗΜΟΝΙΚΟ ΚΕΝΤΡΟ		


<b>ΥΠΟΥΡΓΕΙΟ ΠΟΛΙΤΙΣΜΟΥ</b> ΥΠΗΡΕΣΙΑ ΝΕΩΤΕΡΩΝ ΜΝΗΜΕΙΩΝ ΚΑΙ ΤΕΧΝΙΚΩΝ ΕΡΓΩΝ ΔΟΜΩΝ ΚΑΙ ΕΡΓΩΝ ΑΠΟΚΑΤΑΣΤΑΣΗΣ ΤΟΥ ΝΕΟΚΛΑΣΙΚΟΥ ΣΧΟΛΕΙΟΥ ΤΗΣ ΜΕΣΑΙΟΝΙΚΗΣ ΠΟΛΗΣ ΤΗΣ ΡΟΔΟΥ ΚΑΙ ΑΝΑΒΑΘΝΗΣ ΤΟΥ ΠΕΡΙΒΑΛΛΟΝΤΟΣ ΑΡΧΑΙΟΛΟΓΙΚΟΥ ΧΩΡΟΥ (Β ΦΑΣΗ) ΘΕΜΑ: ΟΔΟΣ ΠΑΝΑΓΙΟΥ	
ΜΕΣΑΙΟΝΙΚΗ ΠΟΛΗ ΤΗΣ ΡΟΔΟΥ ΔΗΜΟΣ ΡΟΔΟΥ	
ΜΕΛΕΤΗΡΕΣ: ΓΟΥΣΤΙΝΟΣ ΣΑΤΖΗΚΙΩΔΗΣ ΜΗΚΑΝΟΠΟΥΛΟΣ ΜΗΚΑΝΙΚΟΣ ΣΤΕΛΙΟΥ ΚΩΤΙΛΑΗ 28 - ΡΟΔΟΣ ΤΗΛΕΦΩΝΙΑ: 224.1073797 - 6972803341	
ΘΕΜΑ ΣΧΕΔΙΟΥ ΜΕΛΕΤΗ ΚΙΜΑΤΙΣΜΟΥ ΔΙΚΤΥΑ ΠΕΡΙΒΑΛΛΟΝΤΑ ΧΩΡΟΥ	<b>ΚΑΙΜΑ</b> 2 ΑΡΙΘΜΟΣ ΣΧΕΔΙΟΥ
ΚΑΙΜΑ 2.1100 ΠΕΡΙΟΔΟΣ ΜΕΛΕΤΗΣ: ΟΚΤΩΒΡΙΟΣ 2024 Ο ΜΕΛΕΤΗΤΗΣ	ΘΕΩΡΗΣΕΙΣ




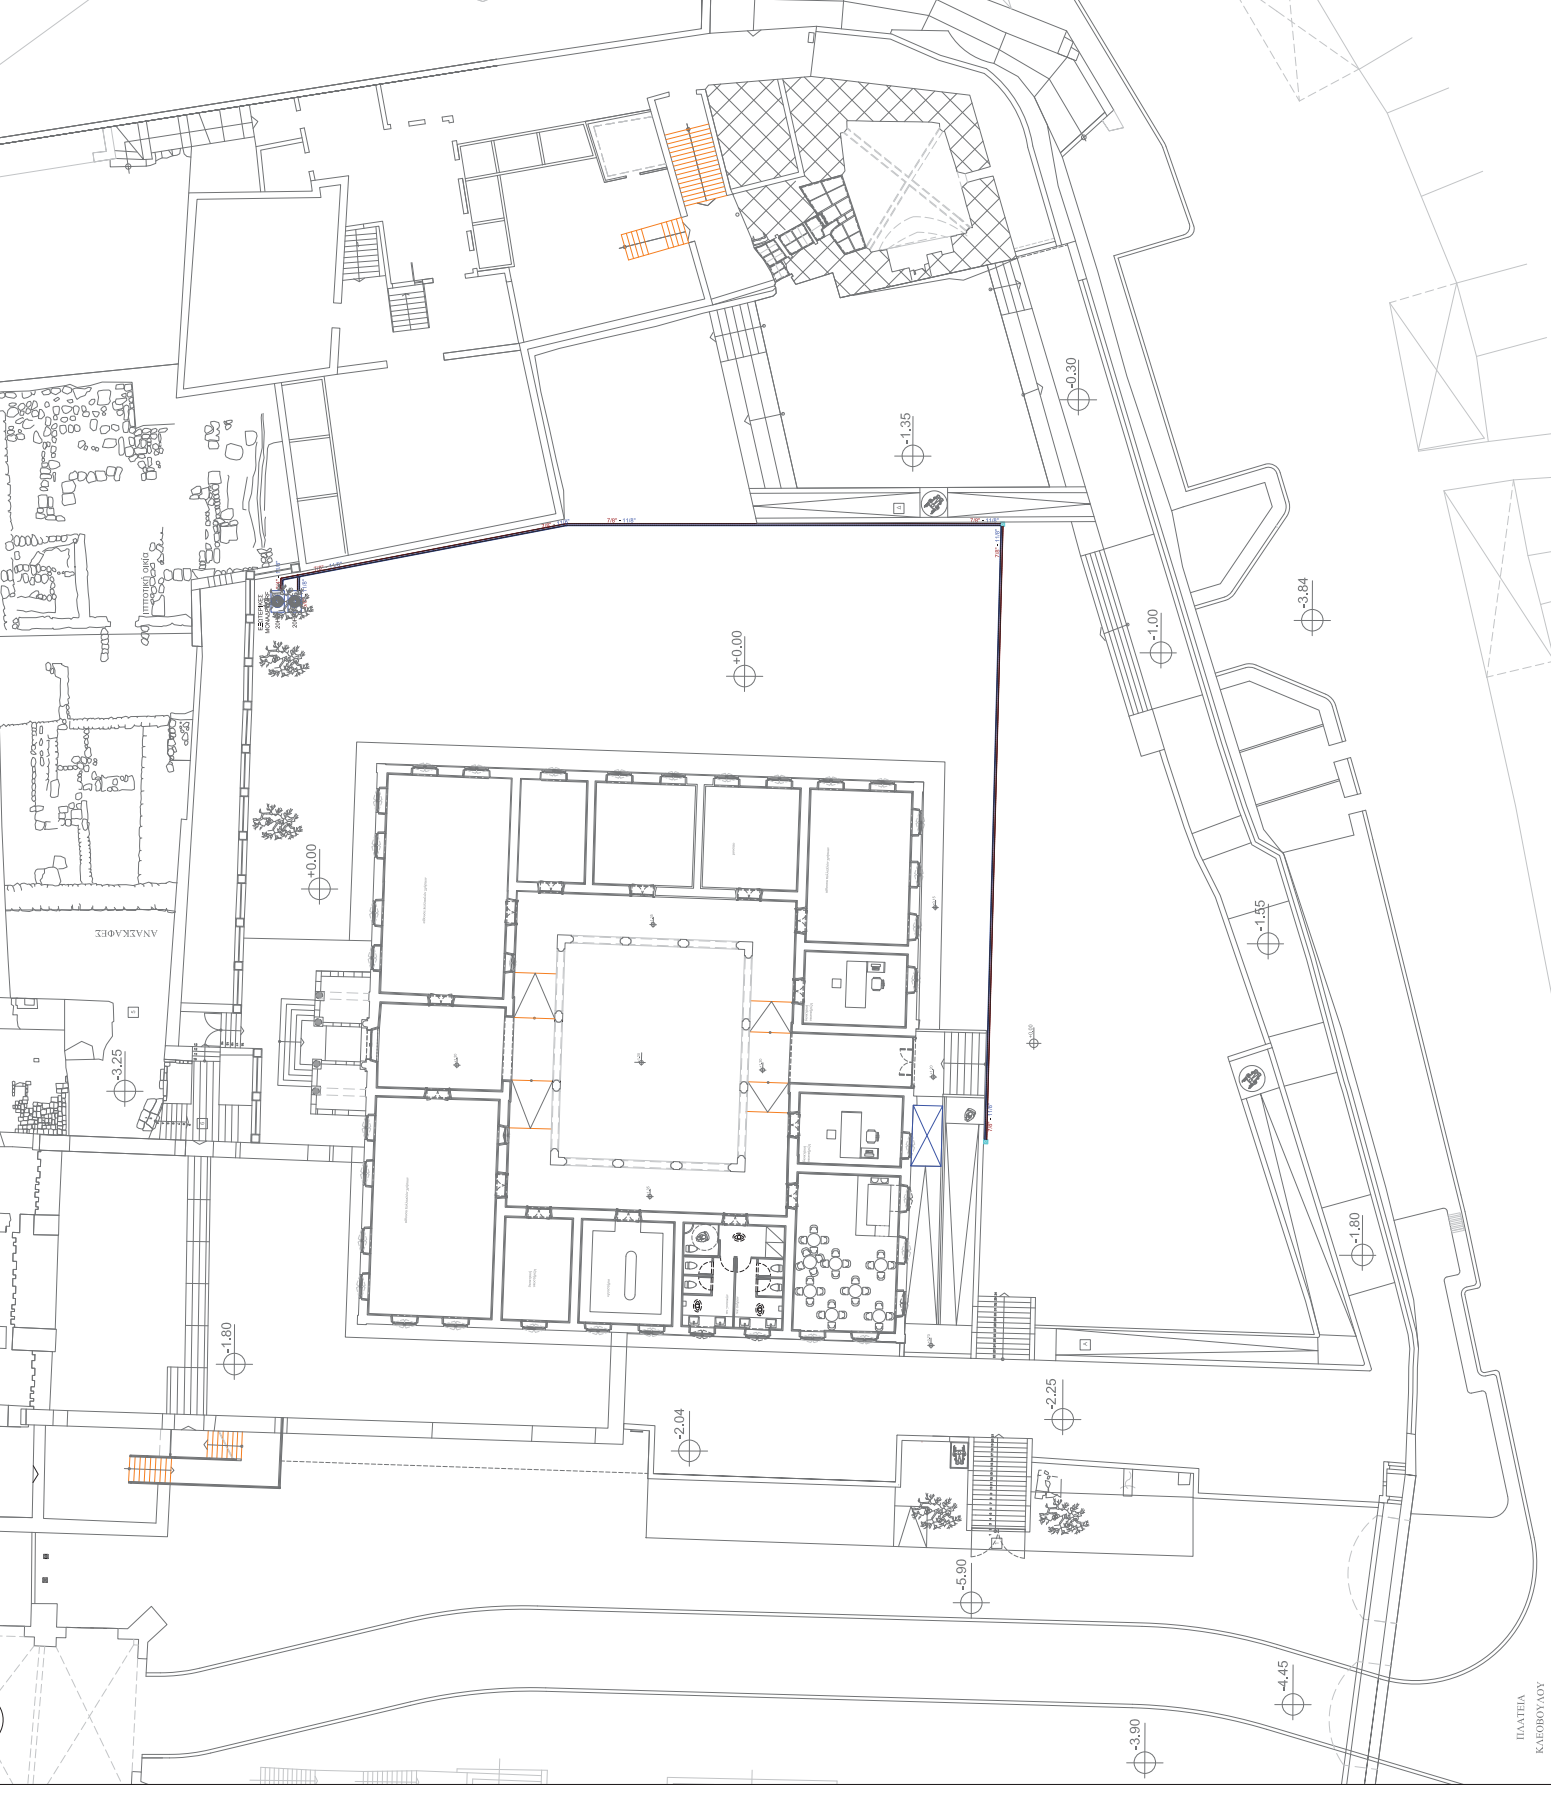







<b>ΥΠΟΥΡΓΕΙΟ ΠΟΛΙΤΙΣΜΟΥ</b> ΥΠΗΡΕΣΙΑ ΝΕΩΤΕΡΩΝ ΜΝΗΜΕΙΩΝ ΚΑΙ ΤΕΧΝΙΚΩΝ ΕΡΓΩΝ ΔΟΜΩΝ ΕΡΓΟΣ: ΑΠΟΚΑΤΑΣΤΑΣΗ ΤΟΥ ΝΕΟΚΛΑΣΙΚΟΥ ΣΧΟΛΕΙΟΥ ΤΗΣ ΜΕΣΑΙΟΝΙΚΗΣ ΠΟΛΗΣ ΤΗΣ ΡΟΔΟΥ ΚΑΙ ΑΝΑΔΕΙΞΗ ΤΟΥ ΠΕΡΙΒΑΛΛΟΝΤΟΣ ΑΡΧΑΙΟΛΟΓΙΚΟΥ ΧΩΡΟΥ (Β ΦΑΣΗ) ΒΕΒΗ: ΟΔΟΣ ΠΑΝΑΓΙΟΥ	
ΜΕΣΑΙΟΝΙΚΗ ΠΟΛΗ ΤΗΣ ΡΟΔΟΥ ΔΗΜΟΣ ΡΟΔΟΥ	
ΜΕΛΕΤΗΡΕΣ: ΓΥΩΤΣΙΝΟΣ ΣΑΤΣΙΚΙΔΗΣ ΜΗΚΑΝΟΛΟΓΟΣ ΜΗΧΑΝΙΚΟΣ ΣΤΕΛΙΟΥ ΚΩΤΙΛΑΗ 28 - ΡΟΔΟΣ ΤΗΛΕΦΩΝΙΑ: 224.1073797 - 6973803341	
ΑΡΙΘΜΟΣ ΣΧΕΔΙΟΥ <b>Σ-ΑΣ</b>	<b>2</b>
ΘΕΜΑ ΣΧΕΔΙΟΥ ΜΕΛΕΤΗ ΓΕΣΧΥΡΩΣ - ΑΣΦΕΛΩΣ ΡΕΥΜΑΤΩΝ ΔΙΚΤΥΑ ΠΕΡΙΒΑΛΛΟΝΤΑ ΧΩΡΟΥ	
ΣΚΑΛΑΚΙΑ: 1:100	ΘΕΜΑΤΑ:
ΠΕΡΙΟΔΟΣ ΜΕΛΕΤΗΣ: ΟΚΤΩΒΡΙΟΣ 2024 Ο ΜΕΛΕΤΗΤΗΣ	ΘΕΜΑΤΑ:

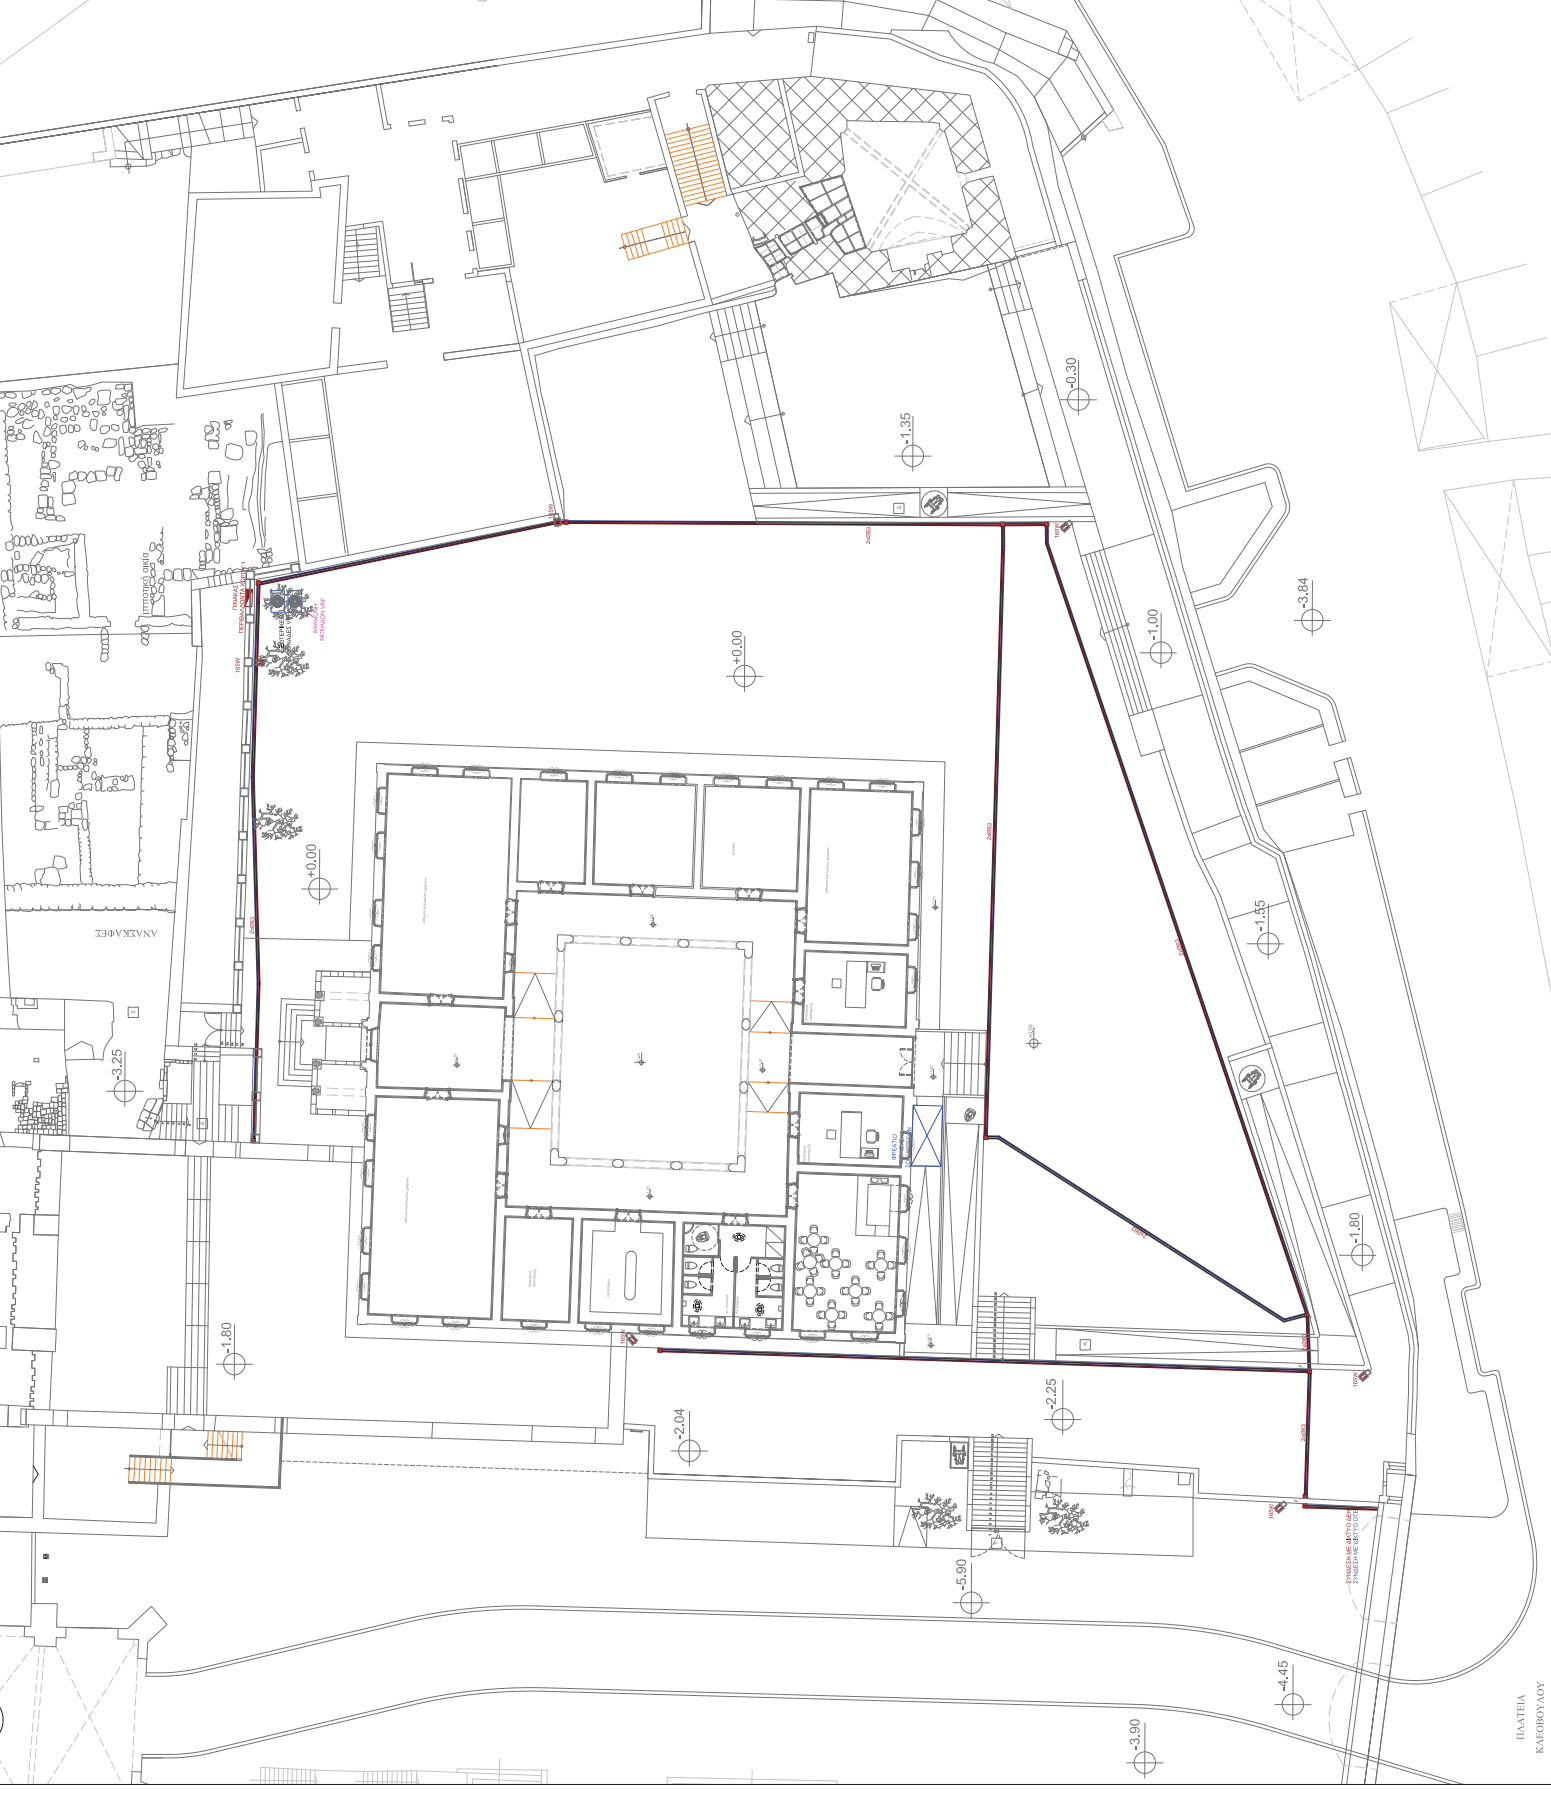


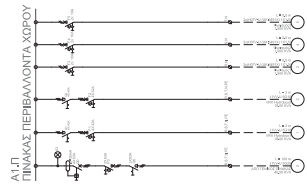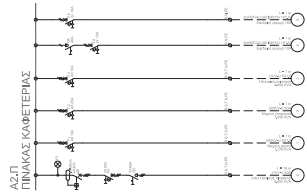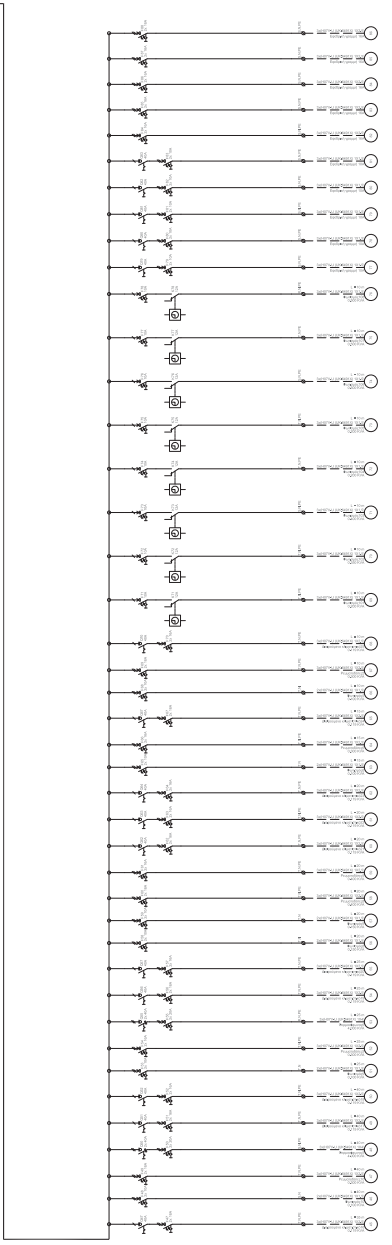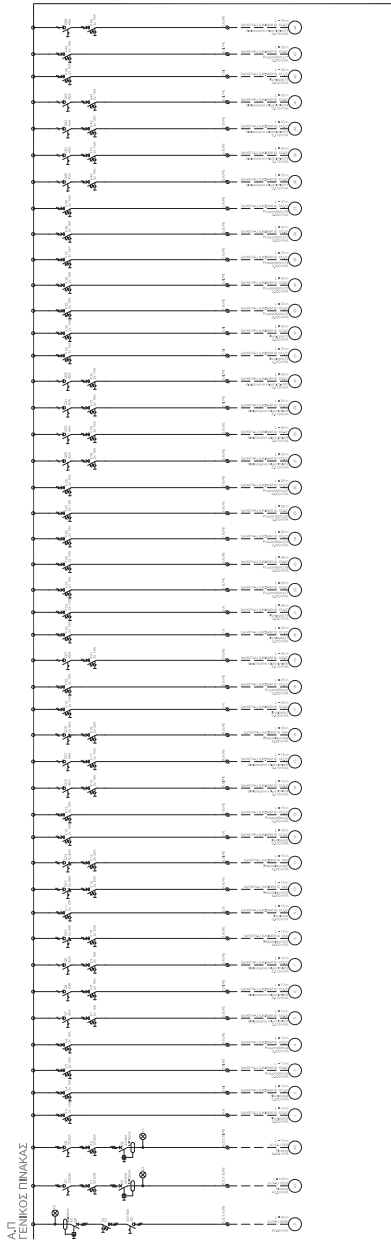

ΥΠΟΥΡΓΕΙΟ ΠΟΛΙΤΙΣΜΟΥ ΥΠΗΡΕΣΙΑ ΝΕΩΤΕΡΩΝ ΜΗΧΗΩΝ ΚΑΙ ΤΕΧΝΙΚΩΝ ΕΡΓΩΝ ΔΟΜΗΣΗΣ ΕΡΓΟΣ: ΑΠΟΚΑΤΑΣΤΑΣΗ ΤΟΥ ΝΕΟΚΛΑΣΙΚΟΥ ΣΧΟΛΕΙΟΥ ΤΗΣ ΜΕΣΑΙΟΝΙΚΗΣ ΠΟΛΗΣ ΤΗΣ ΡΟΔΟΥ ΚΑΙ ΑΝΑΔΕΙΞΗ ΤΟΥ ΠΕΡΙΒΑΛΛΟΝΤΟΣ ΑΡΧΑΙΟΛΟΓΙΚΟΥ ΧΩΡΟΥ (Β' ΦΑΣΗ) ΣΕΠΤ. ΟΔΟΣ ΠΑΝΑΤΙΟΥ	
ΜΕΛΑΝΙΝΗ ΠΟΛΗ ΤΗΣ ΡΟΔΟΥ ΔΗΜΟΣ ΡΟΔΟΥ ΜΕΛΕΤΗΤΗΣ ΑΥΤΟΤΕΛΕΙΣ ΧΑΤΖΗΝΙΚΟΛΑΣ ΜΗΧΑΝΟΛΟΓΟΣ ΜΗΧΑΝΙΚΟΣ ΣΤΕΛΙΟΥ ΚΟΤΙΛΑΗ 26 - ΡΟΔΟΣ ΤΗΛΕΦΩΝΙΑΣ: 2241073797 - 69739803341	
ΘΕΜΑ ΣΧΕΔΙΟΥ ΜΕΛΕΤΗ ΙΣΧΥΡΩΝ - ΑΣΒΕΚΩΝ ΡΕΙΜΑΤΩΝ ΣΧΕΔΙΑ ΗΛΕΚΤΡΟΛΟΓΙΚΩΝ ΠΙΝΑΚΩΝ	ΑΡΙΘΜΟΣ ΣΧΕΔΙΟΥ <b>ΙΣ-ΑΣ</b> <b>3</b>
ΠΕΡΙΟΔΟΣ ΜΕΛΕΤΗΣ ΟΚΤΩΒΡΙΟΣ 2024 Ο ΜΕΛΕΤΗΤΗΣ ΓΕΩΡΓΙΟΣ ΒΕΡΦΕΡΕΙΣ	
ΚΑΙΝΑΚΑ 160	
ΑΥΤΟΤΕΛΗΣ ΜΑΤΡΙΩΝΟΛΑΣ ΕΠΙΣΤΗΜΟΝΙΚΟ ΚΑΤΑΣΤΑΣΗ Α.Μ.Ε. ΕΠΙΣΤΗΜΟΝ. ΕΣΤΑΘΙΩΝ ΤΗΣ	

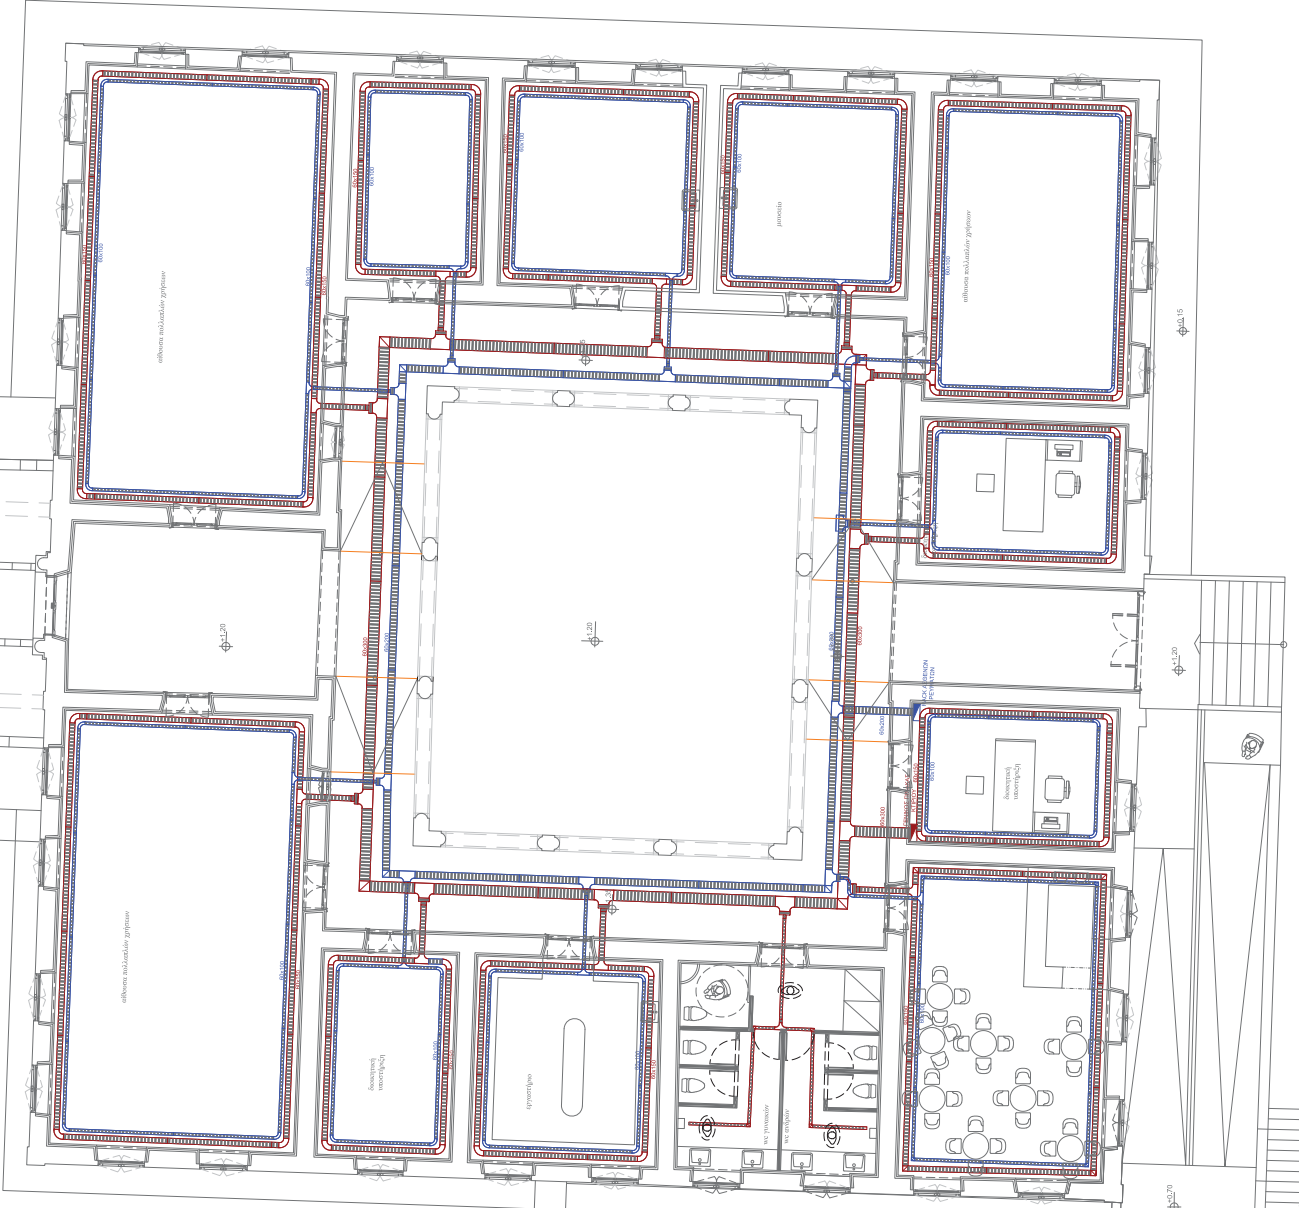

<p>ΥΠΟΥΡΓΕΙΟ ΠΟΛΙΤΙΣΜΟΥ          ΥΠΗΡΕΣΙΑ ΝΕΩΤΕΡΩΝ ΜΝΗΜΕΙΩΝ          ΚΑΙ ΤΕΧΝΙΚΩΝ ΕΡΓΩΝ ΔΑΔΑΝΗΣΙΩΝ          ΕΡΓΟΣ ΑΠΟΚΑΤΑΣΤΑΣΗ ΤΟΥ ΝΕΟΚΛΑΣΙΚΟΥ ΣΧΟΛΕΙΟΥ ΤΗΣ          ΜΕΣΑΙΟΝΙΚΗΣ ΠΟΛΗΣ ΤΗΣ ΡΟΔΟΥ ΚΑΙ ΑΝΑΒΕΒΗ ΤΟΥ          ΠΕΡΙΒΑΛΟΝΤΟΣ ΑΡΧΑΙΟΛΟΓΙΚΟΥ ΧΩΡΟΥ (Β' ΦΑΣΗ)          ΘΕΣΗ: ΟΔΟΣ ΠΑΝΑΓΙΩΤΟΥ</p>		
<p>ΜΕΛΑΝΙΝΗ ΠΛΑΗ ΤΗΣ ΡΟΔΟΥ          ΔΗΜΟΣ ΡΟΔΟΥ</p>		
<p>ΜΕΛΕΤΗΤΗΣ ΑΥΤΟΤΕΛΕΙΣ ΧΑΤΖΗΝΙΚΟΛΑΣ          ΜΗΧΑΝΟΛΟΓΟΣ ΜΗΧΑΝΙΚΟΣ          ΣΤΑΘΟΥ ΚΟΤΛΙΑΗ 26 - ΡΟΔΟΣ          ΤΗΛΕΦΩΝΑ: 2241073797 - 6973903341</p>		
<p>ΘΕΜΑ ΣΧΕΔΙΟΥ          ΗΛΕΚΤΡΟΛΟΓΙΚΕΣ ΣΧΗΜΕΣ ΚΑΛΩΔΙΩΝ          ΚΑΤΩΦΗ ΚΤΙΡΙΟΥ</p>	<p>ΑΡΙΘΜΟΣ          ΣΧΕΔΙΟΥ</p>	<p>12-Α5          4</p>
<p>ΚΑΙΝΑΣ 150</p>		
<p>ΠΕΡΙΟΔΟΣ ΜΕΛΕΤΗΣ ΟΚΤΩΒΡΙΟΣ 2024</p>		
<p>Ο ΜΕΛΕΤΗΤΗΣ</p>		
<p>ΓΕΩΡΓΙΟΣ</p>		
<p>ΑΥΤΟΤΕΛΗΣ ΜΑΤΙΝΚΩΛΑΣ          ΑΡΧΙΤΕΚΤΟΝΟΣ          Α.Ο.Ε. ΒΟΥΛΙΑΝΕΣ 1, 26100 ΡΟΔΟΣ</p>		

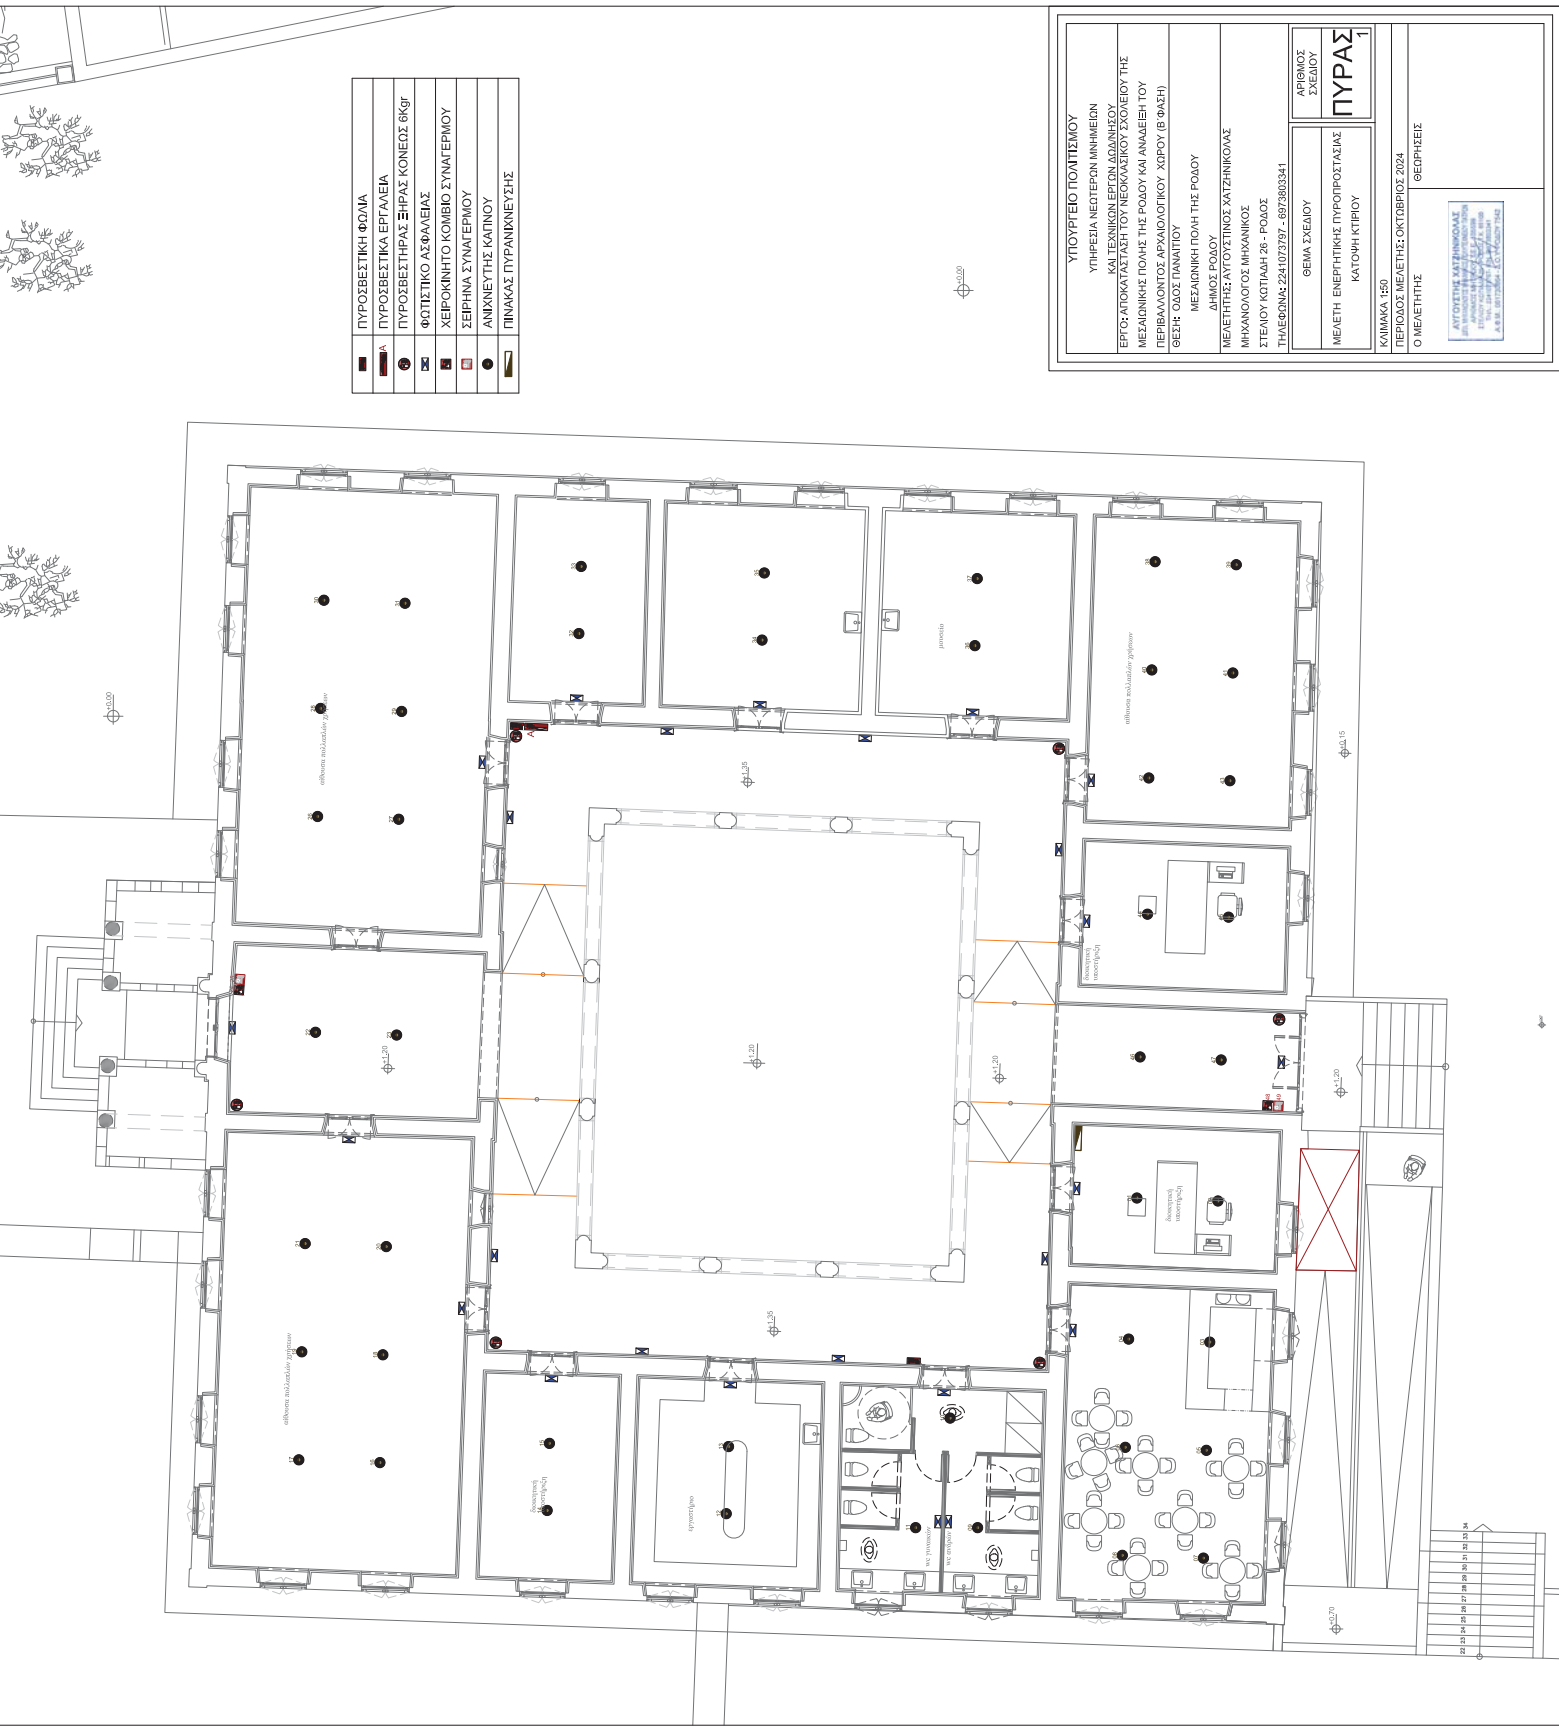

	ΠΥΡΟΣΒΕΣΤΙΚΗ ΦΩΔΙΑ
	ΠΥΡΟΣΒΕΣΤΙΚΑ ΕΓΓΡΑΦΕΙΑ
	ΠΥΡΟΣΒΕΣΤΗΡΑΣ ΞΗΡΑΣ ΚΟΝΕΔΣ 6Kg
	ΦΩΤΙΣΤΙΚΟ ΑΣΦΑΛΕΙΑΣ
	ΧΕΡΟΚΙΝΗΤΟ ΚΟΜΒΙΟ ΣΥΜΑΓΕΡΜΟΥ
	ΣΕΡΦΗΝΑ ΣΥΜΑΓΕΡΜΟΥ
	ΑΝΙΧΝΕΥΤΗΣ ΚΑΤΙΝΟΥ
	ΠΙΝΑΚΑΣ ΠΥΡΑΝΙΧΝΕΥΣΗΣ



ΥΠΟΥΡΓΕΙΟ ΠΟΛΙΤΙΣΜΟΥ ΥΠΗΡΕΣΙΑ ΝΕΟΤΕΡΩΝ ΜΝΗΜΕΙΩΝ ΚΑΙ ΤΕΧΝΙΚΩΝ ΕΡΓΩΝ ΑΔΑΜΑΝΙΩΣ ΕΡΓΟΣ ΑΠΟΚΑΤΑΣΤΑΣΗ ΤΟΥ ΝΕΟΚΛΑΣΙΚΟΥ ΣΧΟΛΕΙΟΥ ΤΗΣ ΜΕΣΑΙΟΝΙΚΗΣ ΠΟΛΗΣ ΤΗΣ ΡΟΔΟΥ ΚΑΙ ΑΝΑΔΕΙΞΗ ΤΟΥ ΠΕΡΙΒΑΛΟΝΤΟΣ ΑΡΧΑΙΟΛΟΓΙΚΟΥ ΧΩΡΟΥ (B ΦΑΣΗ) ΣΕΙΡΗ ΟΔΟΣ ΠΑΝΑΓΙΩΤΟΥ	
ΜΕΛΑΝΙΝΗ ΠΟΛΗ ΤΗΣ ΡΟΔΟΥ ΔΗΜΟΣ ΡΟΔΟΥ	
ΜΕΛΕΤΗΤΗΣ ΑΥΤΟΤΕΛΕΙΣ ΧΑΤΖΗΝΙΚΟΛΑΣ ΜΗΧΑΝΟΛΟΓΟΣ ΜΗΧΑΝΙΚΟΣ ΣΤΕΛΙΟΥ ΚΟΤΙΛΑΗ 26 - ΡΟΔΟΣ ΤΗΛΕΦΩΝΑ: 2241073797 - 69739803341	
ΘΕΜΑ ΣΧΕΔΙΟΥ ΜΕΛΕΤΗ ΕΝΕΡΓΗΤΙΚΗΣ ΠΥΡΟΠΡΟΣΤΑΣΙΑΣ ΚΑΤΟΡΗ ΚΤΙΡΙΟΥ	ΑΡΙΘΜΟΣ ΣΧΕΔΙΟΥ <b>ΠΥΡΑΣ</b> 1
ΚΑΙΝΑΚΣ 160 ΠΕΡΙΟΔΟΣ ΜΕΛΕΤΗΣ ΟΚΤΩΒΡΙΟΣ 2024 Ο ΜΕΛΕΤΗΤΗΣ ΓΕΩΡΓΙΟΣ	

<b>ΥΠΟΥΡΓΕΙΟ ΠΟΛΙΤΙΣΜΟΥ</b> ΥΠΗΡΕΣΙΑ ΝΕΩΤΕΡΩΝ ΜΝΗΜΕΙΩΝ ΚΑΙ ΤΕΧΝΙΚΩΝ ΕΡΓΩΝ ΔΟΜΩΝ ΚΑΙ ΕΡΓΩΝ ΑΠΟΚΑΤΑΣΤΑΣΗΣ ΤΟΥ ΝΕΟΚΛΑΣΙΚΟΥ ΣΧΟΛΕΙΟΥ ΤΗΣ ΜΕΣΑΙΟΝΙΚΗΣ ΠΟΛΗΣ ΤΗΣ ΡΟΔΟΥ ΚΑΙ ΑΝΑΒΑΘΜΗ ΤΟΥ ΠΕΡΙΒΑΛΛΟΝΤΟΣ ΑΡΧΑΙΟΛΟΓΙΚΟΥ ΧΩΡΟΥ (Β ΦΑΣΗ) ΘΕΜΑ: ΟΔΟΣ ΠΑΝΑΓΙΟΥ	
ΜΕΣΑΙΟΝΙΚΗ ΠΟΛΗ ΤΗΣ ΡΟΔΟΥ ΔΗΜΟΣ ΡΟΔΟΥ	
ΜΕΛΕΤΗΡΕΣ: ΓΟΥΣΤΙΝΟΣ ΣΑΤΖΗΚΙΩΔΗΣ ΜΗΚΑΝΟΛΟΓΟΣ ΜΗΧΑΝΙΚΟΣ ΣΤΕΛΙΟΥ ΚΩΤΙΛΑΗ 28 - ΡΟΔΟΣ ΤΗΛΕΦΩΝΙΑ: 224.1073797 - 6972803341	
ΑΡΙΘΜΟΣ ΣΧΕΔΙΟΥ <b>ΠΥΡΑΣ</b> 2	ΘΕΜΑ ΣΧΕΔΙΟΥ ΜΕΛΕΤΗ ΕΝΕΡΓΗΤΙΚΗΣ ΠΡΟΠΟΡΤΑΣΙΑΣ ΔΙΚΤΥΑ ΠΕΡΙΒΑΛΛΟΝΤΑ ΧΩΡΟΥ
ΣΚΑΛΑΚΙΑ 1:100 ΠΕΡΙΟΔΟΣ ΜΕΛΕΤΗΣ: ΟΚΤΩΒΡΙΟΣ 2024 Ο ΜΕΛΕΤΗΤΗΣ	ΘΕΩΡΗΣΕΙΣ

