




Λ1
ΚΑΤΑΣΚΕΥΑΣΤΙΚΗ ΛΕΠΤΟΜΕΡΕΙΑ
ΞΥΛΙΝΟΥ ΔΑΠΕΔΟΥ

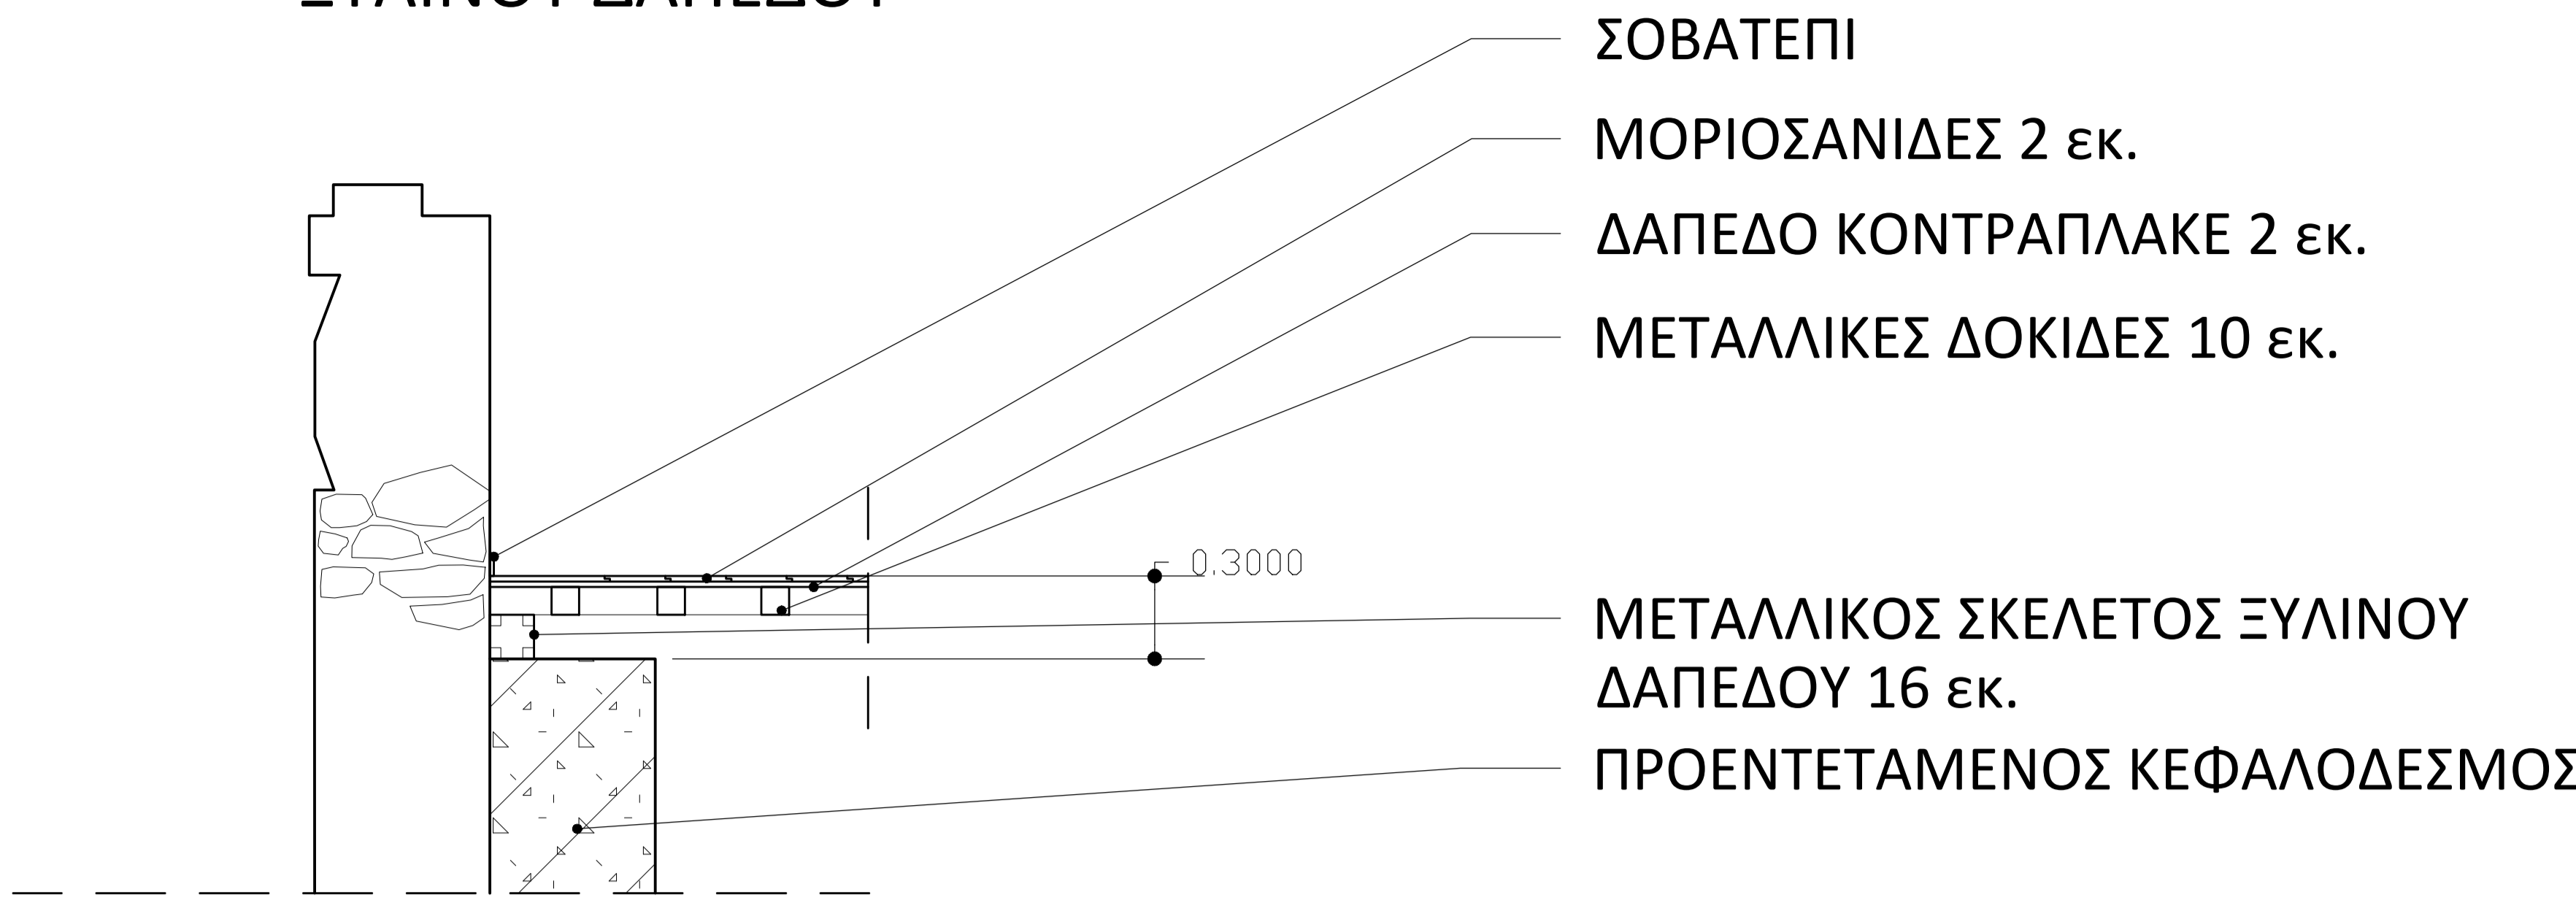


Λ2
ΚΑΤΑΣΚΕΥΑΣΤΙΚΗ ΛΕΠΤΟΜΕΡΕΙΑ
ΞΥΛΙΝΗΣ ΟΡΟΦΗΣ

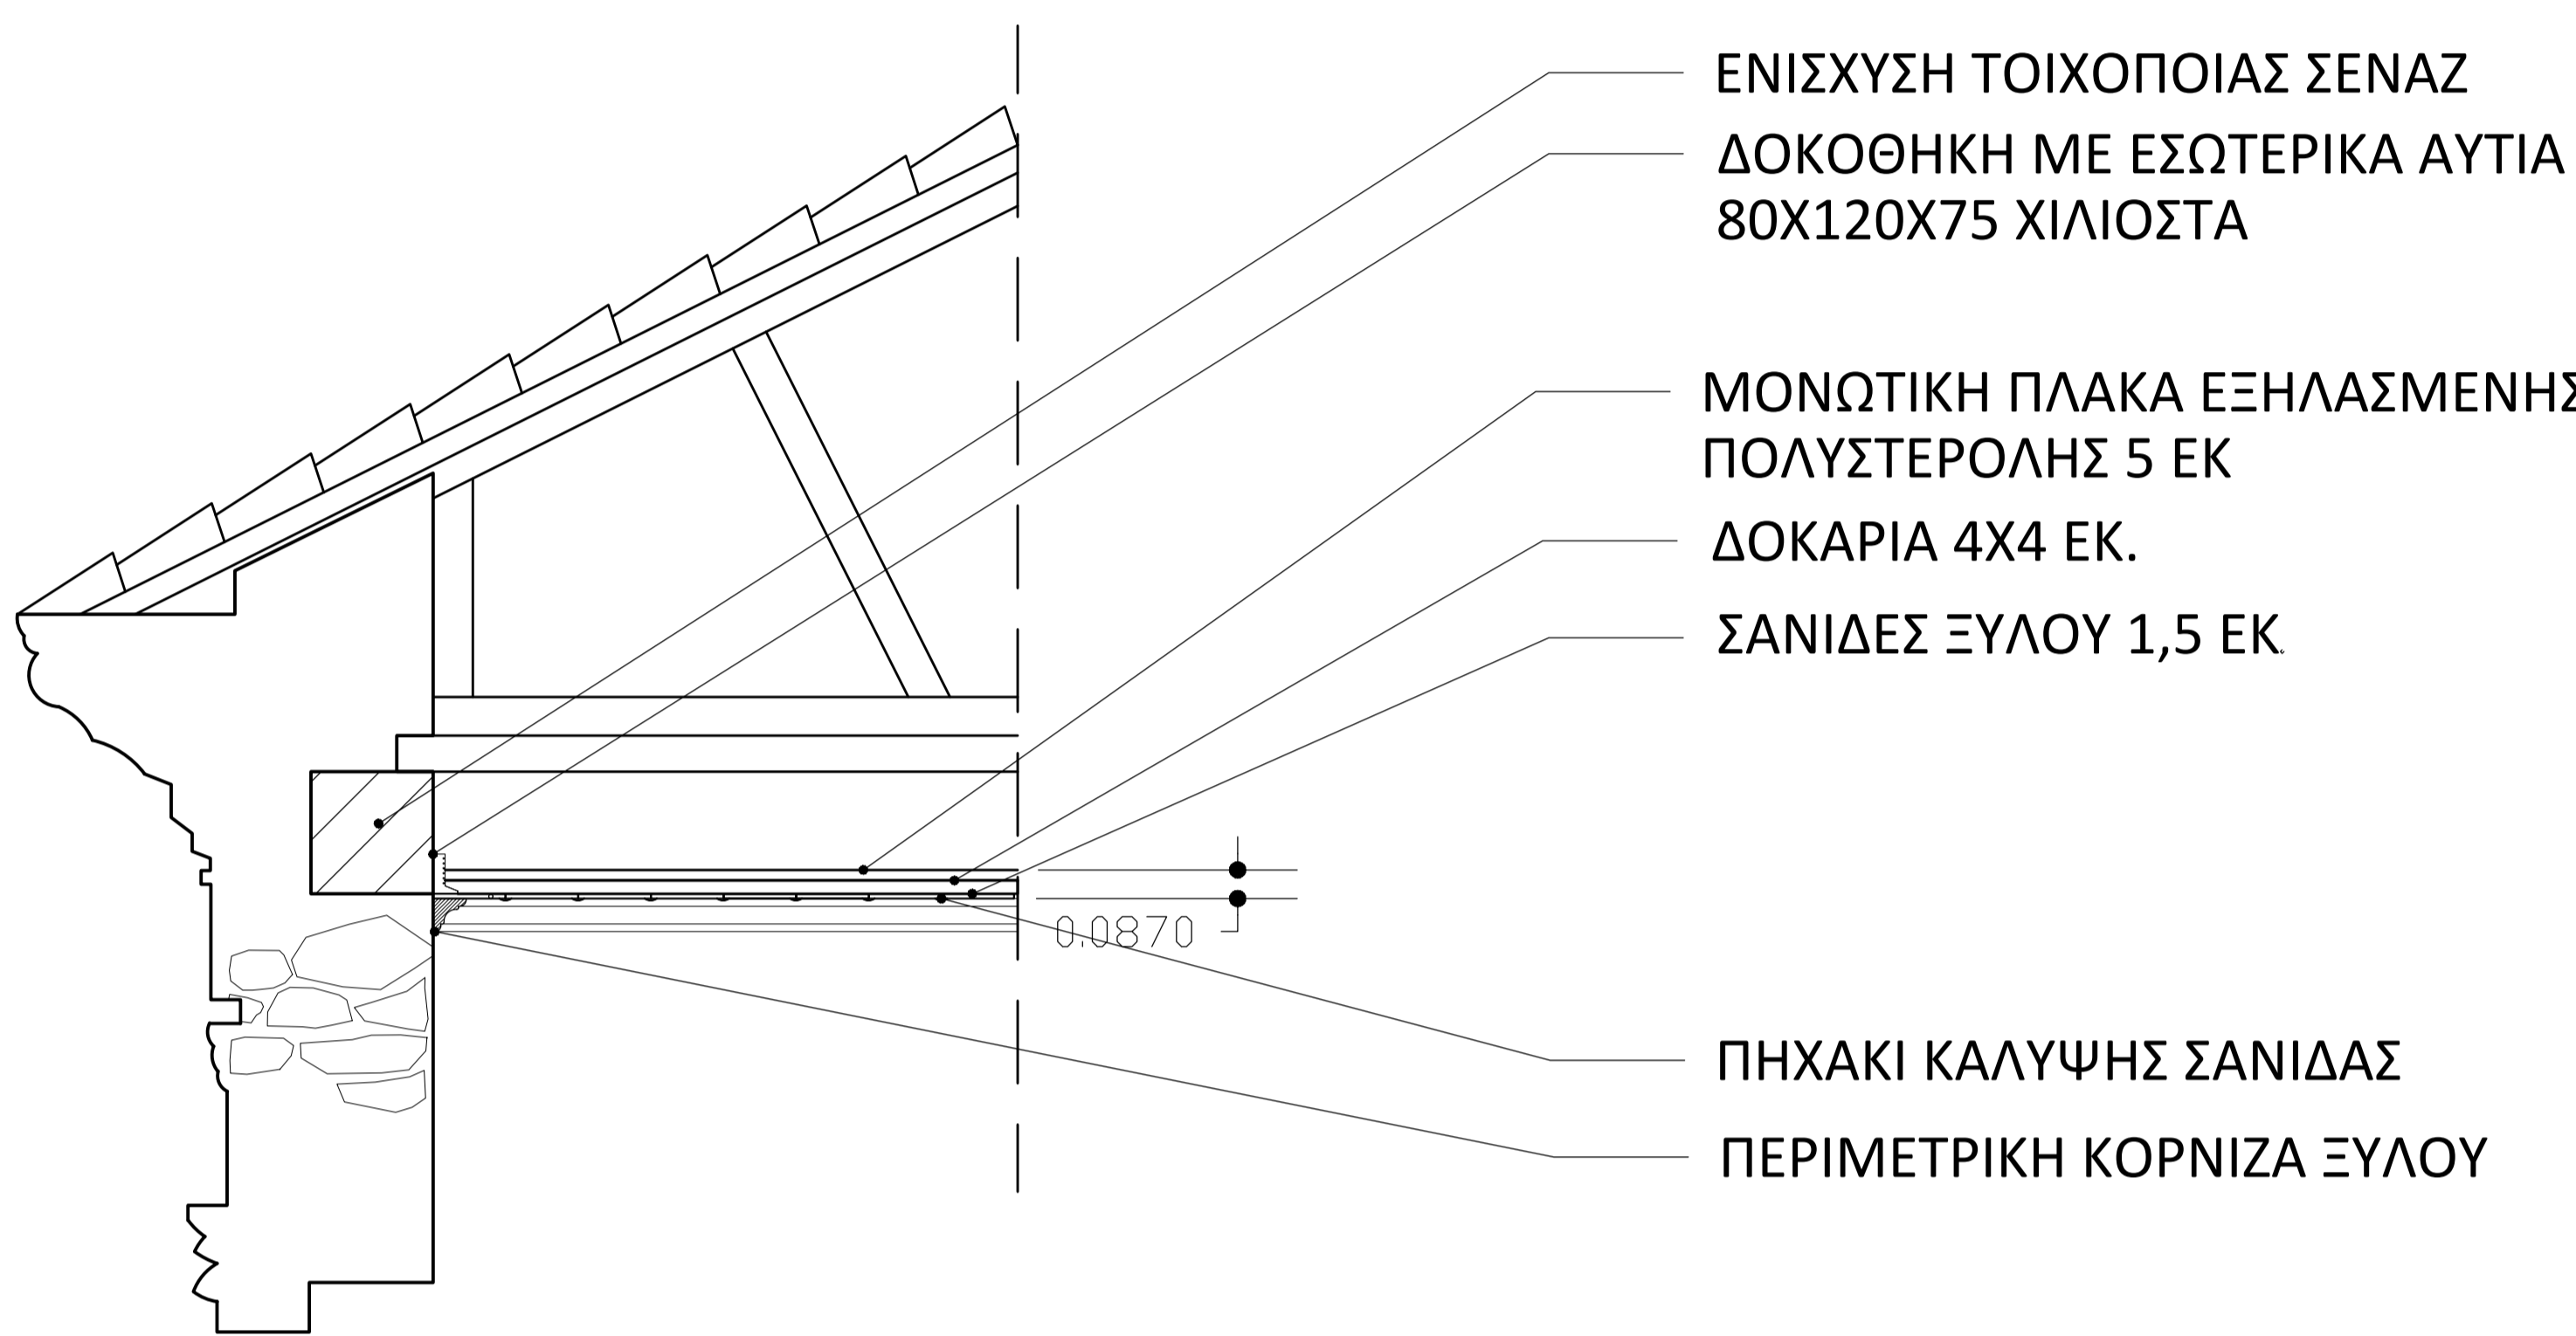

Λ3
ΚΑΤΑΣΚΕΥΑΣΤΙΚΗ ΛΕΠΤΟΜΕΡΕΙΑ
ΠΛΑΚΙΔΙΩΝ

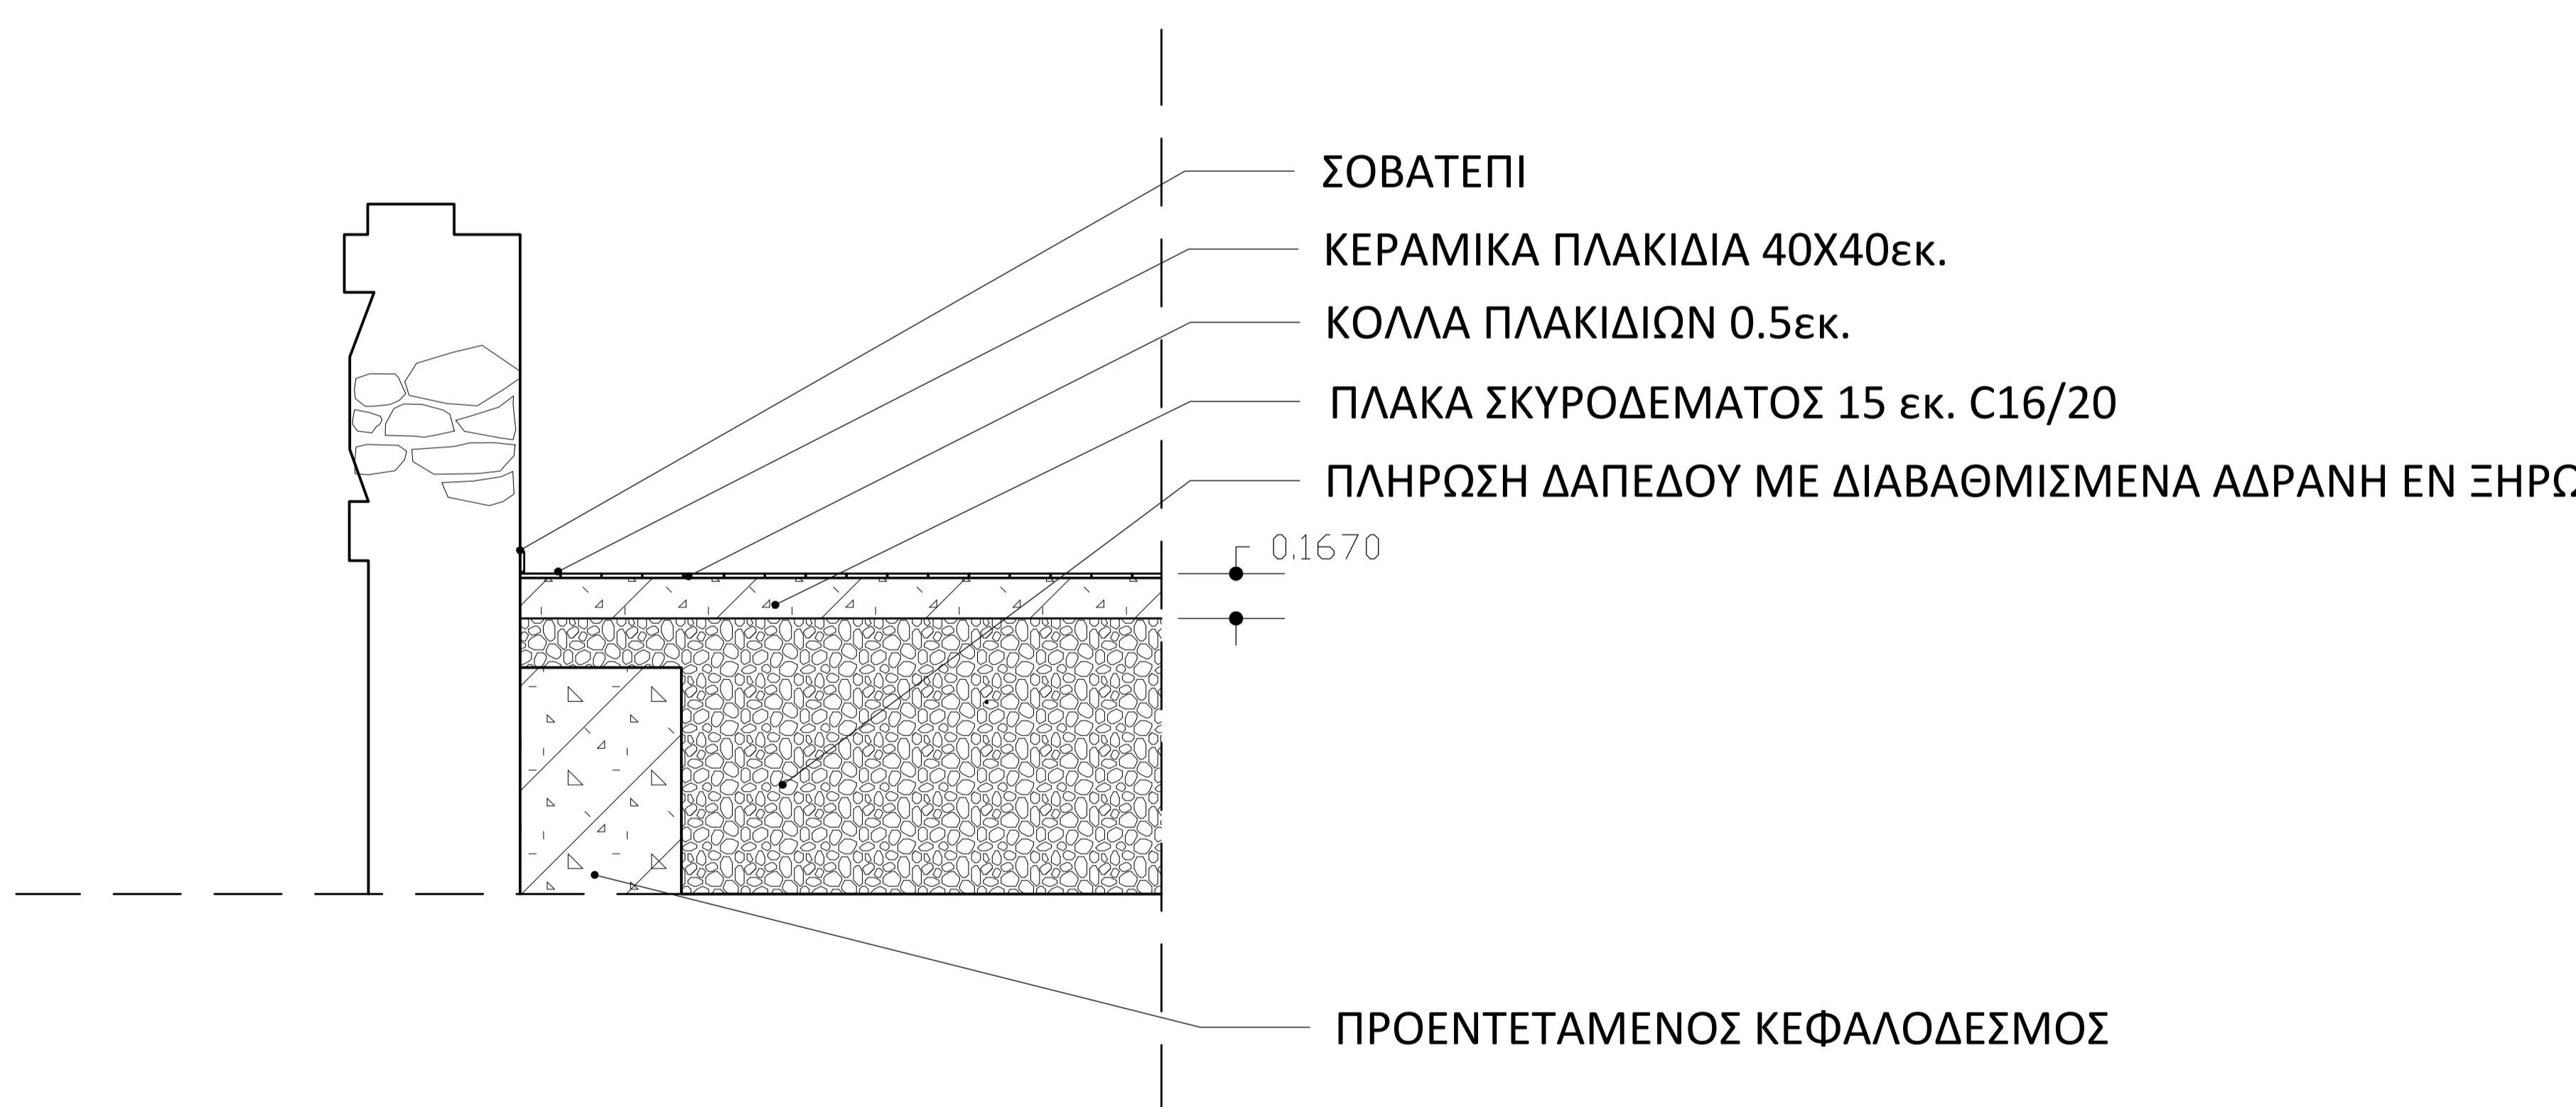

Λ4
ΚΑΤΑΣΚΕΥΑΣΤΙΚΗ ΛΕΠΤΟΜΕΡΕΙΑ
ΤΣΙΜΕΝΤΟΚΟΝΙΑΣ

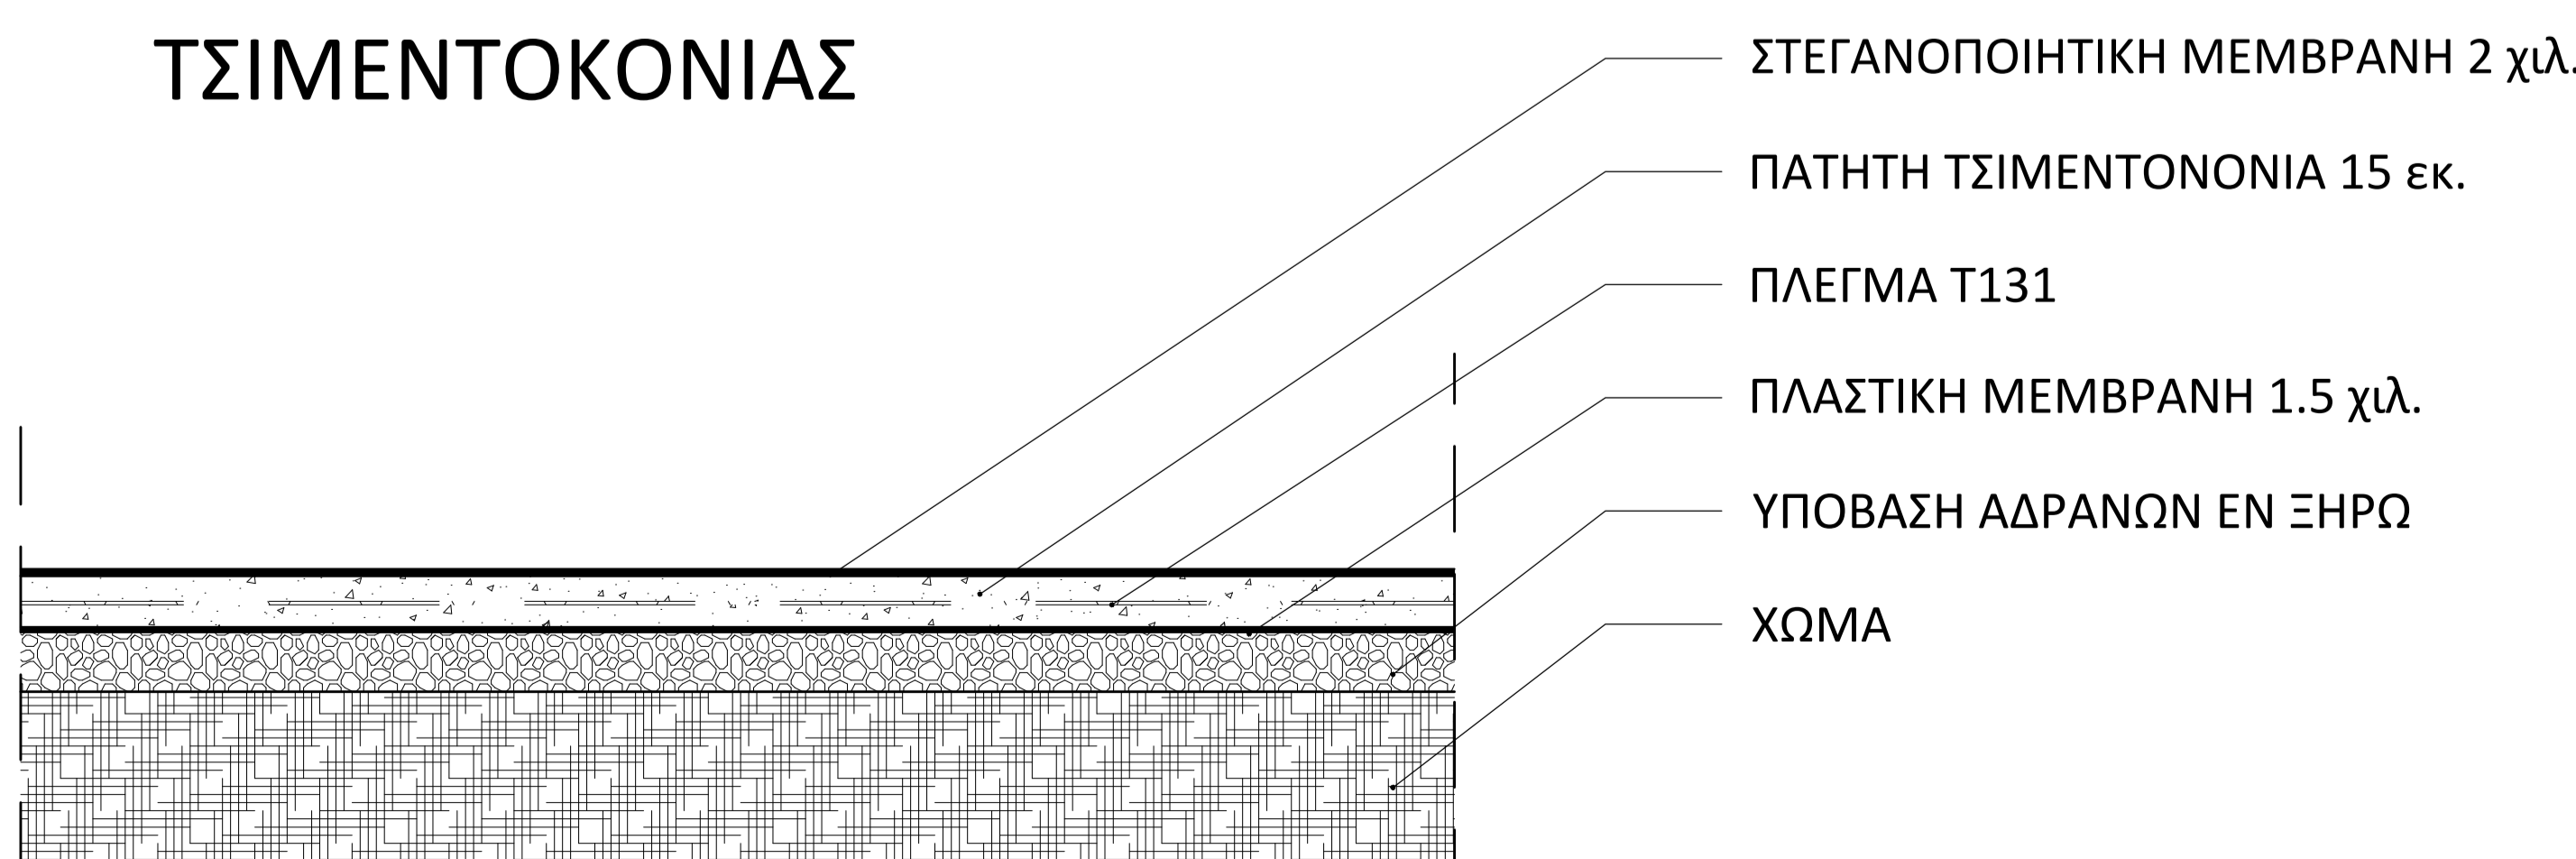

ΥΠΟΥΡΓΕΙΟ ΠΟΛΙΤΙΣΜΟΥ
ΥΠΗΡΕΣΙΑ ΝΕΩΤΕΡΩΝ ΜΝΗΜΕΙΩΝ
ΚΑΙ ΤΕΧΝΙΚΩΝ ΕΡΓΩΝ ΔΩΔΕΚΑΝΗΣΟΥ

ΑΠΟΚΑΤΑΣΤΑΣΗ ΤΟΥ ΝΕΟΚΛΑΣΙΚΟΥ ΣΧΟΛΕΙΟΥ ΤΗΣ
ΜΕΣΑΙΩΝΙΚΗΣ ΠΟΛΗΣ ΤΗΣ ΡΟΔΟΥ ΚΑΙ ΑΝΑΔΕΙΞΗ
ΤΟΥ ΠΕΡΙΒΑΛΛΟΝΤΟΣ ΑΡΧΑΙΟΛΟΓΙΚΟΥ ΧΩΡΟΥ (Β' ΦΑΣΗ)

ΚΑΤΑΣΚΕΥΑΣΤΙΚΕΣ
ΛΕΠΤΟΜΕΡΕΙΕΣ

ΑΡ. ΣΧΕΔΙΟΥ

ΠΡ 4

ΚΛ. : 1/20

ΜΕΛΕΤΗ :
ΕΠΙΚΑΙΡΟΠΟΙΗΣΗ ΜΕΛΕΤΗΣ

ΓΙΩΡΓΟΣ ΝΤΕΛΛΑΣ
ΕΥΑΓΓΕΛΙΑ ΚΑΚΑ
ΝΑΤΑΛΙΑ ΜΟΡΑΡΗ

ΕΚΠΟΝΗΣΗ ΣΧΕΔΙΩΝ : ΝΑΤΑΛΙΑ ΜΟΡΑΡΗ

ΗΜΕΡΟΜΗΝΙΑ : ΙΟΥΛΙΟΣ 2024



-2.04

Λ3 +1.35


+1.20

+1.35


Λ2

+0.00


Λ1
ΚΑΤΑΣΚΕΥΑΣΤΙΚΗ ΛΕΠΤΟΜΕΡΕΙΑ
ΣΥΝΙΟΥ ΔΑΠΕΔΟΥ

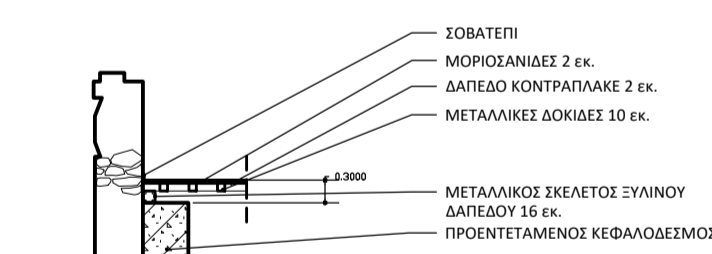


Λ2
ΚΑΤΑΣΚΕΥΑΣΤΙΚΗ ΛΕΠΤΟΜΕΡΕΙΑ
ΣΥΛΙΝΗΣ ΟΡΟΦΗΣ

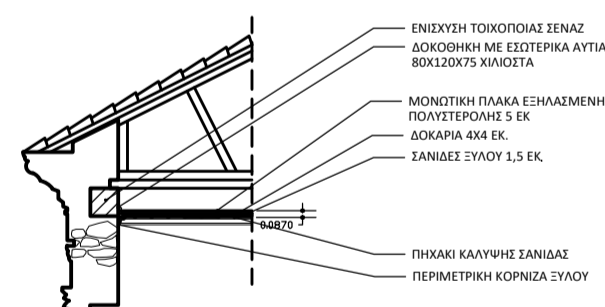

Λ3
ΚΑΤΑΣΚΕΥΑΣΤΙΚΗ ΛΕΠΤΟΜΕΡΕΙΑ
ΠΛΑΚΙΔΙΩΝ

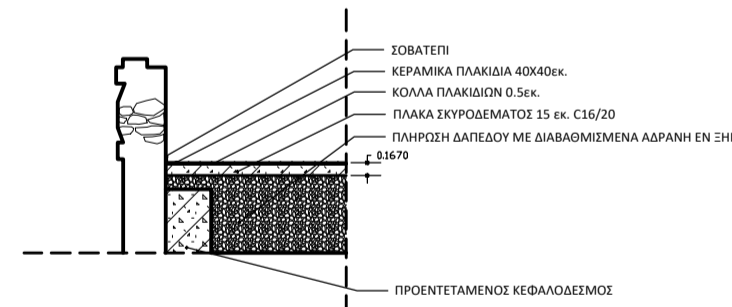

Λ4
ΚΑΤΑΣΚΕΥΑΣΤΙΚΗ ΛΕΠΤΟΜΕΡΕΙΑ
ΤΣΙΜΕΝΤΟΚΟΝΙΑΣ

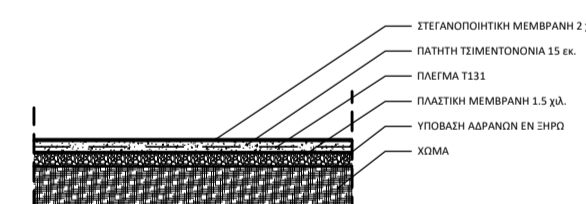

ΥΠΟΥΡΓΕΙΟ ΠΟΛΙΤΙΣΜΟΥ
ΥΠΗΡΕΣΙΑ ΝΕΩΤΕΡΩΝ ΜΝΗΜΕΙΩΝ
ΚΑΙ ΤΕΧΝΙΚΩΝ ΕΡΓΩΝ ΔΩΔΕΚΑΝΗΣΟΥ

ΑΠΟΚΑΤΑΣΤΑΣΗ ΤΟΥ ΝΕΟΚΛΑΣΙΚΟΥ ΣΧΟΛΕΙΟΥ ΤΗΣ
ΜΕΣΑΙΩΝΙΚΗΣ ΠΟΛΗΣ ΤΗΣ ΡΟΔΟΥ ΚΑΙ ΑΝΑΔΙΕΞΗ
ΤΟΥ ΠΕΡΙΒΑΛΛΟΝΤΟΣ ΑΡΧΑΙΟΛΟΓΙΚΟΥ ΧΩΡΟΥ (Β' ΦΑΣΗ)

ΚΑΤΑΣΚΕΥΑΣΤΙΚΕΣ
ΛΕΠΤΟΜΕΡΕΙΕΣ

ΑΡ. ΣΧΕΔΙΟΥ

ΠΡ 4

ΚΛ. : 1/100

ΜΕΛΕΤΗ :
ΕΠΙΚΑΙΡΟΠΟΙΗΣΗ ΜΕΛΕΤΗΣ

ΓΙΩΡΓΟΣ ΝΤΕΛΛΑΣ
ΕΥΑΓΓΕΛΙΑ ΚΑΚΑ
ΝΑΤΑΛΙΑ ΜΟΡΑΡΗ

ΕΚΠΟΝΗΣΗ ΣΧΕΔΙΩΝ : ΝΑΤΑΛΙΑ ΜΟΡΑΡΗ

ΗΜΕΡΟΜΗΝΙΑ : ΙΟΥΛΙΟΣ 2024