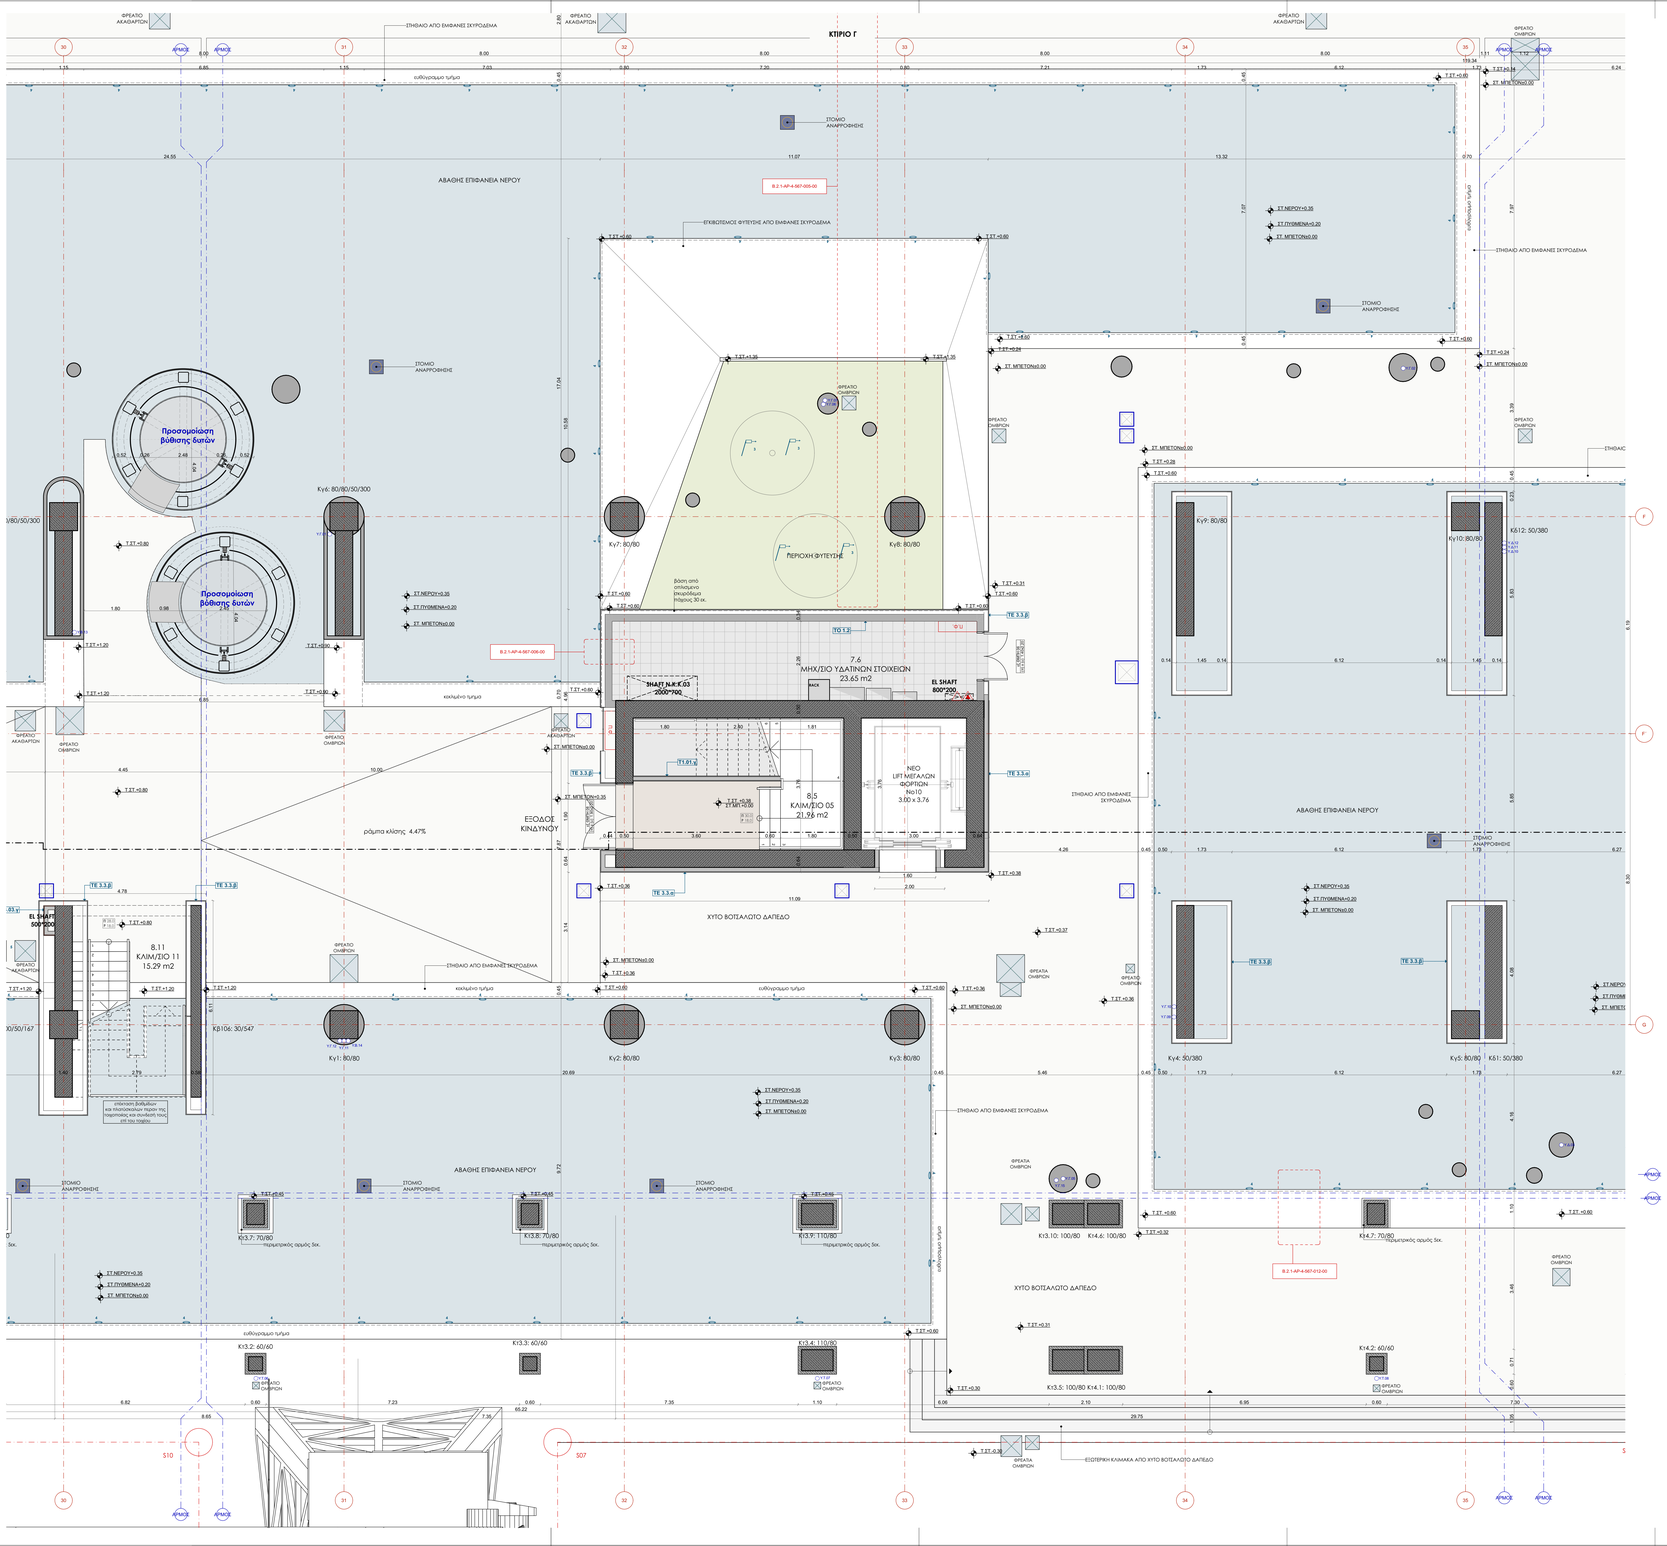

ΥΠΟΜΝΗΜΑ ΥΛΙΚΩΝ

	ΟΠΑΣΜΕΝΟ ΣΚΥΡΟΔΕΜΑ
	ΜΑΝΔΑΛΑΣ ΕΚΤΟΣΙΕΜΕΝΟΥ ΣΚΥΡΟΔΜΑΤΟΣ 15ου.
	ΝΕΑ ΤΟΙΧΟΠΟΙΙΑ ΜΕ ΟΠΤΟΠΛΙΝΘΟΔΟΜΗ
	ΥΦΙΣΤΑΜΕΝΗ ΤΟΙΧΟΠΟΙΙΑ ΜΕ ΟΠΤΟΠΛΙΝΘΟΔΟΜΗ
	ΤΟΙΧΟΠΟΙΙΑ ΙΣΡΑΣ ΔΟΜΗΣΗΣ
	ΜΟΝΩΣΗ ΠΕΡΟΒΑΜΒΑΚΑ
	ΥΑΛΙΝΗ ΚΑΤΑΣΚΕΥΗ
	ΚΕΡΑΜΙΚΗ ΠΛΑΚΟΔΙΑ 45x45
	ΚΕΡΑΜΙΚΗ ΠΛΑΚΟΔΙΑ 30x30 Υγρομονωτικό τσιμέντο
	ΒΙΟΜΗΧΑΝΙΚΟ ΔΑΠΕΔΟ
	ΧΥΤΟ ΒΟΤΣΑΛΩΤΟ ΔΑΠΕΔΟ (ΔΟΜΑΤΑ)
	ΧΥΤΟ ΒΟΤΣΑΛΩΤΟ ΔΑΠΕΔΟ ΤΡΙΜΜΕΝΟ
	ΧΥΤΟ ΒΟΤΣΑΛΩΤΟ ΔΑΠΕΔΟ
	ΠΑΛΗΤΗ ΤΣΙΜΕΝΤΟΚΟΝΙΑ
	ΚΕΡΑΜΙΚΗ ΠΛΑΚΟΔΙΑ 60x120
	ΠΛΑΙΝΟ ΔΑΠΕΔΟ ΑΜΜΗΒΑΤΟΥ ΜΑΣΙΦ ΙΣΟΒΕΝΗ ΔΡΥΣ 25χλ.
	ΠΛΑΙΝΟ ΔΑΠΕΔΟ ΚΟΛΛΗΤΟ ΜΑΣΙΦ ΙΣΟΒΕΝΗ ΔΡΥΣ 22χλ.
	ΠΛΑΙΝΟ ΔΑΠΕΔΟ ΚΟΛΛΗΤΟ ΜΑΣΙΦ ΙΣΟΒΕΝΗ ΔΡΥΣ ΠΑΛΑΙΟΜΗΝΟ 25χλ. ΧΡΩΜΑΤΟΣ ΜΑΥΡΟΥ ΣΕ ΠΛΑΚΑ ΣΚΥΡΟΔΜΑΤΟΣ
	ΠΛΑΙΝΟ ΔΑΠΕΔΟ ΚΟΛΛΗΤΟ ΜΑΣΙΦ ΙΣΟΒΕΝΗ ΔΡΥΣ ΠΑΛΑΙΟΜΗΝΟ 25χλ. ΧΡΩΜΑΤΟΣ ΜΑΥΡΟΥ ΣΕ ΣΥΜΒΕΚΤΗ ΠΛΑΚΑ
	ΠΛΑΙΝΟ ΔΑΠΕΔΟ ΚΑΡΦΩΤΟ ΜΑΣΙΦ ΙΣΟΒΕΝΗ ΔΡΥΣ 25χλ.
	ΒΗΤΥΛΑΙΟ ΣΕ ΥΠΕΡΥΨΩΜΕΝΟ ΔΑΠΕΔΟ 35κ.
	ΒΗΤΥΛΑΙΟ ΣΕ ΥΠΕΡΥΨΩΜΕΝΟ ΔΑΠΕΔΟ 20κ.
	ΒΙΟΜΗΧΑΝΙΚΟ ΔΑΠΕΔΟ ΜΕ ΕΠΟΞΕΙΔΙΚΗ ΒΑΦΗ
	ΓΥΑΛΙΝΟ ΔΑΠΕΔΟ
	ΚΡΟΚΑΛΑΣΣ
	ΦΥΤΕΜΕΝΟ ΔΩΜΑ
	ΚΥΒΟΛΙΘΟΙ
	ΜΑΡΜΑΡΟ ΝΑΞΟΥ

ΥΠΟΜΝΗΜΑ ΤΕΛΕΙΩΜΑΤΩΝ ΤΟΙΧΟΠΟΙΙΩΝ

T1.01	ΠΛΑΣΤΙΚΟ ΣΤΑΥΟΛΑΜΠΕΤΟ ΕΠΙ ΙΣΡΑΣ ΔΟΜΗΣΗΣ
T1.02	ΕΠΙΧΡΩΜΟ ΣΙΛΙΚΟΝΟΥΧΟ ΕΠΙΣΚΙΜΑ TYPOY CONNI-S ΤΗΣ KNAUF (Ελαστικό θερμομονώτικο ΣΙΛΙ-ΟΡΑ)
T1.03	ΡΙΠΟΔΗΝΗ ΝΕΡΟΥ ΕΠΙ ΙΣΡΑΣ ΔΟΜΗΣΗΣ (Ελάσμα Εστιάτορα κουζίνας, παρασκευαστηρίου, WC)
T1.04	ΚΟΛΛΗΤΑ ΚΕΡΑΜΙΚΑ ΠΛΑΚΟΔΙΑ 40*120 (WC)
T1.05	ΚΟΛΛΗΤΑ ΚΕΡΑΜΙΚΑ ΠΛΑΚΟΔΙΑ 20*20 ΥΠΕΥΘΥΝΟΜΟΥΟΥ ΤΥΠΟΥ (Κουζίνες, παρασκευαστήρια)
T1.06	ΠΛΑΣΤΙΚΟ ΣΤΑΥΟΛΑΜΠΕΤΟ ΕΠ ΕΠΙΧΡΩΜΑΤΟΣ (Κυκλοφορούντα και Προθήκες, Τράπεζα Ζαχαροπλαστ.)
T1.07	ΥΑΛΙΝΗ ΑΚΟΥΣΤΙΚΗ ΕΠΕΝΔΥΣΗ TYPOY TORAJESTE MICRO 1.8/1.8/0.5 ΜΕ ΜΟΝΩΣΗ ΟΡΥΚΤΟΒΑΜΒΑΚΑ 50χλ. (Κυμβάλιστρο)
T1.08	ΥΑΛΙΝΗ ΑΚΟΥΣΤΙΚΗ ΕΠΕΝΔΥΣΗ TYPOY TORAJESTE ΜΑΣΙΑΤΟΣ ΚΟΡΟ ΜΠΑΚΟΥΝΗ (Κυμβάλιστρο)
T1.09	ΕΠΙΧΡΩΜΟ ΔΙΑΣΟΜΗΤΙΚΟ ΣΥΣΤΗΜΑ TYPOY SIKAGARD MULCCOAT FL-14 ΙΔΙΟΥ ΧΡΩΜΑΤΟΣ ΜΕ ΤΟ ΔΑΠΕΔΟ
T1.10	ΤΣΙΜΕΝΤΟΚΟΝΙΑ (ΝΙΜ Χώρο χωρίς επένδυση τοίχων από σπιτόμπετο πλαχάβιαρ)
T1.11	MDF ΑΛΚΑΡΓΙΜΕΝΟ ΜΑΣ RAL 7021 (WC)
T1.12	ΚΟΝΤΡΑ ΠΛΑΣΕ ΘΑΛΑΣΣΗΣ ΑΛΚΑΡΓΙΜΕΝΟ ΜΑΣ RAL 7021 (WC)
T1.13	ΕΠΙΧΡΩΜΗ ΙΝΟΠΑΣΕΜΕΝΗ ΤΣΙΜΕΝΤΟΣΑΝΙΔΑ TYPOY EQUITONE ΣΕΙΡΑ LINEA (Χώρος κύριας κατάθεσης, χώρος ολιγοχειροποιημών -πλαγιοφορείς)
T1.14	ΥΑΛΟΠΛΑΚΑΣ SECURIT (Χώρος κύριας κατάθεσης, χώρος ολιγοχειροποιημών -πλαγιοφορείς)

ΥΠΟΜΝΗΜΑ ΤΟΙΧΟΠΟΙΙΩΝ

T1.01	ΣΥΣΤΗΜΑ ΕΞΩΤΕΡΙΚΗΣ ΤΟΙΧΟΠΟΙΙΑΣ ΜΕ ΜΟΝΟ ΣΚΑΛΟΤΟ (Σ ΠΡΟΧΩΝΟ ΚΟΝΗΣ ΧΩΡΟΠΟΙΗΣΗΣ & Σ ΠΡΟΧΩΝΟ ΚΟΝΗΣ ΧΩΡΟΠΟΙΗΣΗΣ)
T1.02	ΣΥΣΤΗΜΑ ΕΞΩΤΕΡΙΚΗΣ ΤΟΙΧΟΠΟΙΙΑΣ ΜΕ ΜΟΝΟ ΣΚΑΛΟΤΟ (Σ ΠΡΟΧΩΝΟ ΔΙΦΘΟΓΗΣ ΧΩΡΟΠΟΙΗΣΗΣ & Σ ΠΡΟΧΩΝΟ ΚΟΝΗΣ ΧΩΡΟΠΟΙΗΣΗΣ)
T1.03	ΣΥΣΤΗΜΑ ΕΞΩΤΕΡΙΚΗΣ ΤΟΙΧΟΠΟΙΙΑΣ ΜΕ ΜΟΝΟ ΣΚΑΛΟΤΟ (Σ ΠΡΟΧΩΝΟ ΠΑΡΑΘΥΡΟΥ ΧΩΡΟΠΟΙΗΣΗΣ & Σ ΠΡΟΧΩΝΟ ΚΟΝΗΣ ΧΩΡΟΠΟΙΗΣΗΣ)
T1.04	ΣΥΣΤΗΜΑ ΕΞΩΤΕΡΙΚΗΣ ΤΟΙΧΟΠΟΙΙΑΣ ΜΕ ΜΟΝΟ ΣΚΑΛΟΤΟ (Σ ΠΡΟΧΩΝΟ ΠΑΡΑΘΥΡΟΥ ΧΩΡΟΠΟΙΗΣΗΣ & Σ ΠΡΟΧΩΝΟ ΚΟΝΗΣ ΧΩΡΟΠΟΙΗΣΗΣ)
T1.05	ΣΥΣΤΗΜΑ ΕΞΩΤΕΡΙΚΗΣ ΤΟΙΧΟΠΟΙΙΑΣ ΜΕ ΔΙΠΛΟ ΣΚΑΛΟΤΟ (Σ ΠΡΟΧΩΝΟ ΔΙΦΘΟΓΗΣ ΧΩΡΟΠΟΙΗΣΗΣ & Σ ΠΡΟΧΩΝΟ ΚΟΝΗΣ ΧΩΡΟΠΟΙΗΣΗΣ)
T1.06	ΣΥΣΤΗΜΑ ΕΞΩΤΕΡΙΚΗΣ ΤΟΙΧΟΠΟΙΙΑΣ ΜΕ ΔΙΠΛΟ ΣΚΑΛΟΤΟ (Σ ΠΡΟΧΩΝΟ ΠΑΡΑΘΥΡΟΥ ΧΩΡΟΠΟΙΗΣΗΣ & Σ ΠΡΟΧΩΝΟ ΚΟΝΗΣ ΧΩΡΟΠΟΙΗΣΗΣ)
T1.07	ΣΥΣΤΗΜΑ ΕΞΩΤΕΡΙΚΗΣ ΤΟΙΧΟΠΟΙΙΑΣ ΜΕ ΔΙΠΛΟ ΣΚΑΛΟΤΟ (Σ ΠΡΟΧΩΝΟ ΔΙΦΘΟΓΗΣ ΧΩΡΟΠΟΙΗΣΗΣ & Σ ΠΡΟΧΩΝΟ ΚΟΝΗΣ ΧΩΡΟΠΟΙΗΣΗΣ)
T1.08	ΣΥΣΤΗΜΑ ΕΞΩΤΕΡΙΚΗΣ ΤΟΙΧΟΠΟΙΙΑΣ ΜΕ ΔΙΠΛΟ ΣΚΑΛΟΤΟ (Σ ΠΡΟΧΩΝΟ ΠΑΡΑΘΥΡΟΥ ΧΩΡΟΠΟΙΗΣΗΣ & Σ ΠΡΟΧΩΝΟ ΚΟΝΗΣ ΧΩΡΟΠΟΙΗΣΗΣ)
T1.01	ΣΥΣΤΗΜΑ ΕΣΩΤΕΡΙΚΗΣ ΕΠΕΝΔΥΣΗΣ (Σ ΠΡΟΧΩΝΟ ΚΟΝΗΣ ΧΩΡΟΠΟΙΗΣΗΣ)
T1.02	ΣΥΣΤΗΜΑ ΕΣΩΤΕΡΙΚΗΣ ΕΠΕΝΔΥΣΗΣ (Σ ΠΡΟΧΩΝΟ ΔΙΦΘΟΓΗΣ ΧΩΡΟΠΟΙΗΣΗΣ)
T1.03	ΣΥΣΤΗΜΑ ΕΣΩΤΕΡΙΚΗΣ ΕΠΕΝΔΥΣΗΣ (Σ ΠΡΟΧΩΝΟ ΠΑΡΑΘΥΡΟΥ ΧΩΡΟΠΟΙΗΣΗΣ)
T1.04	ΣΥΣΤΗΜΑ ΕΣΩΤΕΡΙΚΗΣ ΕΠΕΝΔΥΣΗΣ (Σ ΠΡΟΧΩΝΟ ΤΗΛΕΟΠΤΙΚΟΥ ΧΩΡΟΥ)
T1.05	ΣΥΣΤΗΜΑ ΕΣΩΤΕΡΙΚΗΣ ΤΟΙΧΟΠΟΙΙΑΣ ΜΕ ΔΙΠΛΟ ΣΚΑΛΟΤΟ (Σ ΠΡΟΧΩΝΟ ΔΙΦΘΟΓΗΣ ΧΩΡΟΠΟΙΗΣΗΣ & Σ ΠΡΟΧΩΝΟ ΚΟΝΗΣ ΧΩΡΟΠΟΙΗΣΗΣ)
T1.06	ΣΥΣΤΗΜΑ ΕΣΩΤΕΡΙΚΗΣ ΤΟΙΧΟΠΟΙΙΑΣ ΜΕ ΔΙΠΛΟ ΣΚΑΛΟΤΟ (Σ ΠΡΟΧΩΝΟ ΠΑΡΑΘΥΡΟΥ ΧΩΡΟΠΟΙΗΣΗΣ & Σ ΠΡΟΧΩΝΟ ΚΟΝΗΣ ΧΩΡΟΠΟΙΗΣΗΣ)
T1.07	ΣΥΣΤΗΜΑ ΕΣΩΤΕΡΙΚΗΣ ΤΟΙΧΟΠΟΙΙΑΣ ΜΕ ΔΙΠΛΟ ΣΚΑΛΟΤΟ (Σ ΠΡΟΧΩΝΟ ΔΙΦΘΟΓΗΣ ΧΩΡΟΠΟΙΗΣΗΣ & Σ ΠΡΟΧΩΝΟ ΚΟΝΗΣ ΧΩΡΟΠΟΙΗΣΗΣ)
T1.08	ΣΥΣΤΗΜΑ ΕΣΩΤΕΡΙΚΗΣ ΤΟΙΧΟΠΟΙΙΑΣ ΜΕ ΔΙΠΛΟ ΣΚΑΛΟΤΟ (Σ ΠΡΟΧΩΝΟ ΠΑΡΑΘΥΡΟΥ ΧΩΡΟΠΟΙΗΣΗΣ & Σ ΠΡΟΧΩΝΟ ΚΟΝΗΣ ΧΩΡΟΠΟΙΗΣΗΣ)

ΓΕΝΙΚΟ ΥΠΟΜΝΗΜΑ ΣΥΜΒΟΛΙΣΜΩΝ

Y	ΕΝΔΕΙΞΗ ΑΞΟΝΑ
	ΕΝΔΕΙΞΗ ΤΟΜΗΣ
1/2 ΤΕΛΑΚΙ +0.40	ΕΝΔΕΙΞΗ ΥΨΩΝ ΚΑΤΟΨΗ ΤΕΛΑΚΙ ΣΤΑΘΜΗ ΔΑΠΕΔΟΥ ΣΤΑΘΜΗ ΠΛΑΚΑΣ ΜΗΤΩΝ
ΠΛΑΚΑΣ +21.40 ΤΕΛΑΚΙ +19.20	ΕΝΔΕΙΞΗ ΥΨΩΝ ΑΝΟΨΗ ΤΕΛΑΚΙ ΣΤΑΘΜΗ ΠΛΑΚΑΣ ΜΗΤΩΝ (ΚΑΤΩ ΠΑΡΕΙΑ) ΣΤΑΘΜΗ ΨΕΥΔΟΟΡΟΦΗΣ
1/2 ΤΕΛΑΚΙ +21.60	ΕΝΔΕΙΞΗ ΥΨΩΝ ΤΟΜΗΣ ΚΑΙ ΟΨΗΣ ΤΕΛΑΚΙ ΣΤΑΘΜΗ ΔΑΠΕΔΟΥ
Χ.Χ.1 Α 0.00 m²	ΧΑΡΑΚΤΗΡΙΣΜΟΣ ΧΩΡΟΥ ΑΥΤΟΝ ΑΡΙΘΜΟΣ ΧΑΡΑΚΤΗΡΙΣΜΟΣ ΧΩΡΟΥ ΚΑΘΑΡΗ ΕΠΙΦΑΝΕΙΑ
ΠΧΟ ΠΧ 0.00 ΥΨΟΣ 0.00	ΧΑΡΑΚΤΗΡΙΣΜΟΣ ΚΟΥΦΩΜΑΤΟΣ ΔΙΑΣΤΑΣΕΙΣ ΚΟΥΦΩΜΑΤΟΣ ΥΨΟΣ ΑΠΟ 10 -0.80
000 Ο Χ Υ	ΧΑΡΑΚΤΗΡΙΣΜΟΣ ΘΥΡΑΣ Π: ΠΛΑΤΟΣ ΘΥΡΑΣ Υ: ΥΨΟΣ ΘΥΡΑΣ ΑΠΟ ΠΕΛΑΚΙ ΣΤΑΘΜΗ ΔΑΠΕΔΟΥ
Δ1	ΘΔΟΣ ΔΑΠΕΔΟΥ
+01.01	ΘΔΟΣ ΤΟΙΧΟΠΟΙΙΑΣ
+01.01	ΤΕΛΙΣΜΑ ΤΟΙΧΟΠΟΙΙΑΣ
+10.018	ΘΔΟΣ ΟΡΟΦΗΣ
+10.01	ΤΕΛΙΣΜΑ ΟΡΟΦΗΣ
H=2.90μ	ΚΑΘΑΡΟ ΥΨΟΣ ΧΩΡΟΥ
Υψος-0.25 = 2.65 μ	ΥΨΟΣ ΑΠΟ ΠΕΛΑΚΙ ΣΤΑΘΜΗ ΔΑΠΕΔΟΥ
ΥΚ.00	ΧΑΡΑΚΤΗΡΙΣΜΟΣ ΧΑΡΟΡΟΥΣ ΚΥΡΟ ΑΥΤΟΝ ΑΡΙΘΜΟΣ
	ΕΝΔΕΙΞΗ ΡΥΘΕΩΝ
+20.49 (+0.18 από ΣΤ.ΜΤ)	ΣΤΑΘΜΗ ΡΥΘΕΩΝ ΑΠΟ ΠΛΑΚΑ ΜΗΤΩΝ
	ΑΧΚΗ ΚΑΡΑΝΑΣ ΔΑΠΕΔΩΝ
+4.0	ΕΝΔΕΙΞΗ ΑΕΠΤΟΜΗΡΕΙΩΝ

ΥΠΟΜΝΗΜΑ ΣΥΜΒΟΛΙΣΜΩΝ ΗΜ

	ΗΛΕΚΤΡΙΚΟΣ ΠΙΝΑΚΑΣ
BACK	BACK
	ΦΟΡΗΤΟΣ ΠΥΡΟΣΒΕΣΤΗΡΑΣ ΙΣΡΑΣ ΚΟΝΕΣΣ Pa a kgr
	ΦΟΡΗΤΟΣ ΠΥΡΟΣΒΕΣΤΗΡΑΣ ΙΣΡΑΣ ΚΟΝΕΣΣ CO2 5 kgr
Π.Φ.	ΠΥΡΟΣΒΕΣΤΙΚΗ ΦΩΛΙΑ
ΣΕΠΕ	ΣΤΑΘΜΟΣ ΕΛΕΓΧΟΥ ΠΥΡΟΣΒΕΣΤΙΚΩΝ ΕΡΓΑΛΕΙΩΝ ΚΑΙ ΜΕΣΩΝ
ΣΕΠΕ +	ΣΤΑΘΜΟΣ ΕΛΕΓΧΟΥ ΠΥΡΟΣΒΕΣΤΙΚΩΝ ΕΡΓΑΛΕΙΩΝ ΚΑΙ ΜΕΣΩΝ ΜΕ ΕΠΙΤΑΧΥΝΤΗ ΕΡΓΑΣΙΑ
	ΦΡΕΑΤΟ ΕΛΟΣ ΚΑΛΩΔΙΩΝ ΜΕΣΟΥ ΤΑΣΗΣ ΚΑΘΑΡΩΝ ΔΙΑΣΤΑΣΕΩΝ 1.00X1.00X1.20(ΒΑΘΟΣ)
	ΦΡΕΑΤΟ ΕΛΟΣ ΚΑΛΩΔΙΩΝ ΟΠΤΙΚΗΣ ΙΝΑΣ ΚΑΘΑΡΩΝ ΔΙΑΣΤΑΣΕΩΝ 0.60X0.60X0.60(ΒΑΘΟΣ)
	ΗΛΕΚΤΡΟΛΟΓΙΚΟ ΦΡΕΑΤΟ ΕΛΟΣ ΚΑΛΩΔΙΩΝ
	ΠΙΣΤΟΜΟ ΑΝΑΡΡΟΦΗΣΗΣ ΑΒΑΘΩΝ ΔΕΞΑΜΕΝΩΝ
	ΟΜΒΡΙΟ ΔΑΠΕΔΟΥ
	ΤΑΠΑ ΚΑΘΑΡΜΟΥ ΔΑΠΕΔΟΥ
	ΟΜΒΡΙΟ ΔΑΠΕΔΟΥ ΟΜΒΡΩΝ
	ΣΚΑΡΑ ΑΠΟΧΕΤΕΥΣΗΣ ΟΜΒΡΩΝ-ΜΕΤΑΛΛΙΚΗ ΣΚΑΡΑ
	ΚΑΝΑΛΙ ΑΠΟΡΡΟΗΣ ΟΜΒΡΩΝ-ΔΙΑΤΡΗΤΟ ΜΑΡΜΑΡΟ
	ΑΝΟΙΚΤΟ ΚΑΝΑΛΙ ΑΠΟΡΡΟΗΣ ΟΜΒΡΩΝ
	ΚΛΕΙΣΤΟ ΚΑΝΑΛΙ ΑΠΟΡΡΟΗΣ ΟΜΒΡΩΝ
	ΣΚΑΡΑ ΑΠΟΧΕΤΕΥΣΗΣ ΔΑΠΕΔΩΝ (ΕΞΩΤΕΡΙΚΟΥ ΧΩΡΟΥ)
	ΦΡΕΑΤΑ ΟΜΒΡΩΝ ΚΑΙ ΑΚΑΘΑΡΤΩΝ
	ΦΡΕΑΤΟ ΠΕΡΙΒΑΛΛΟΝΤΑ ΧΩΡΟΥ

ΚΛΕΙΔΑ ΣΧΕΔΙΩΝ

ΥΠΟΜΝΗΜΑ
1. ΥΦΙΣΤΑΜΕΝΟ SILO
2. ΝΕΟ ΚΤΙΡΙΟ - ΤΜΗΜΑΤΑ Α, Β
3. ΝΕΟ ΚΤΙΡΙΟ - ΤΜΗΜΑ Γ
4. ΝΕΟ ΚΤΙΡΙΟ - ΤΜΗΜΑΤΑ Δ, Ε

Αναθεώρηση	Ημ/νία	Αιτιολογία Αναθεώρησης	Κωδικός έγκρισης	Έγκριση
02	02-05-2024	ΠΑΡΑΤΗΡΗΣΕΕΣ ΥΠΠΟΑ		
01	22-03-2024	Α.Π. 155308		
00	05-02-2024	ΑΡΧΙΚΗ ΥΠΟΒΟΛΗ	Α.Π. 100727	

ΚΥΡΙΟΣ ΕΡΓΟΥ: ΕΛΛΗΝΙΚΟ ΔΗΜΟΣΙΟ- ΥΠΟΥΡΓΕΙΟ ΠΟΛΙΤΙΣΜΟΥ ΚΑΙ ΑΘΛΗΤΙΣΜΟΥ

ΑΝΑΘΕΤΟΥΣΑ ΑΡΧΗ: ΥΠΟΥΡΓΕΙΟ ΠΟΛΙΤΙΣΜΟΥ ΚΑΙ ΑΘΛΗΤΙΣΜΟΥ
ΓΕΝΙΚΗ ΔΙΕΥΘΥΝΣΗ ΑΝΑΣΤΗΛΩΣΗΣ ΜΟΥΣΕΙΩΝ & ΤΕΧΝΙΚΩΝ ΕΡΓΩΝ
ΔΙΕΥΘΥΝΣΗ ΜΕΛΕΤΩΝ ΚΑΙ ΕΚΤΕΛΕΣΗΣ ΕΡΓΩΝ ΜΟΥΣΕΙΩΝ ΚΑΙ ΠΟΛΙΠΕΤΙΚΩΝ ΚΤΙΡΙΩΝ

ΕΡΓΟ: ΜΕΤΑΤΡΟΠΗ ΤΟΥ ΚΤΙΡΙΟΥ "SILO" ΣΕ ΜΟΥΣΕΙΟ ΕΝΑΛΙΩΝ ΑΡΧΑΙΟΤΗΤΩΝ ΚΑΙ ΠΡΟΣΘΗΚΗ ΝΕΟΥ ΚΤΙΡΙΟΥ ΙΔΙΑΣ ΧΡΗΣΗΣ

ΘΕΣΗ: ΝΟΜΟΣ ΑΤΤΙΚΗΣ, ΠΕΙΡΑΙΑΣ, ΝΕΤΙΩΝΕΙΑ ΑΚΤΗ

ΑΝΑΔΟΧΟΣ ΕΡΓΟΥ:
ΤΕΡΝΑ ΑΝΩΝΥΜΟ ΤΕΧΝΙΚΟ ΕΡΓΟ
P&C DEVELOPMENT
Έδρα: Λεωφόρος Μεσογείων 85, 11 526 Αθήνα
Τηλ: 210-6968000, Fax: 210-6968099
mail: info@terna.gr

ΜΕΛΕΤΗ ΕΦΑΡΜΟΓΗΣ
ΑΡΧΙΤΕΚΤΟΝΙΚΗ ΜΕΛΕΤΗ ΚΑΙ ΜΕΛΕΤΗ ΔΙΑΜΟΡΦΩΣΗΣ ΠΕΡΙΒΑΛΛΟΝΤΟΣ ΧΩΡΟΥ

ΜΕΛΕΤΗ: ΑΡΧΙΤΕΚΤΟΝΙΚΗ
ΗΜΕΡΟΜΗΝΙΑ: ΜΑΪΟΣ 2024

ΓΕΝΙΚΑ ΚΑΤΑΣΚΕΥΑΣΤΙΚΑ ΣΧΕΔΙΑ
ΚΑΤΟΨΗ ΕΠΙΠΕΔΟΥ +0.20 ΝΕΟ ΚΤΙΡΙΟ (Γ)

ΑΡ. ΣΧΕΔΙΟΥ: **Β.2.1-ΑΡ-4-101-003-02**
ΚΛΙΜΑΚΑ: 1:50

ΑΡΧΙΤΕΚΤΟΝΙΚΗ ΜΕΛΕΤΗ
ΑΡΤΕΜΙΣ ΣΤΑΜΑΤΟΠΟΥΛΟΣ & Σ.Ε. Ο.Ε.
Λεωφόρος Στ.Χ. Λιβάνου 1-3 Τ.Κ. 27065Πύργος
Ε-mail:artemis-architects@mail.gr, ΑΡ. ΤΕΕ/Μ: 132151401000

ΣΤΑΤΙΚΗ ΜΕΛΕΤΗ
ΜΑΚΑΝΙΔΗΣ ΗΛΙΑΣ & ΕΜΜΑΝΟΥΗΛ Α.Ε.
Κάστορος 2, Μαρούσι 151 22
T: 210641 2233, E: civeng@makanidis.gr, ΑΡ. ΤΕΕ/Μ: 4074101000

ΜΕΛΕΤΗ Η/Μ ΕΓΚΑΤΑΣΤΑΣΕΩΝ
DAE ΣΥΜΒΟΥΛΟΙ ΜΗΧΑΝΙΚΟΙ Α.Ε.
Ποριώτης Θεμιστόκλη 31, Κηφισιά 145 64
T: 210 8196700, E: mail@dae.gr, ΑΡ. ΤΕΕ/Μ: 9187301000

ΑΝΝΑ Π. ΓΙΑΚΑ
ΠΟΛΙΤΙΚΟΣ ΜΗΧΑΝΙΚΟΣ Ε.Μ.Π.
ΜΕΛΕΤΕΣ Π.Ε. ΑΡ.ΕΓΓΡΑΦΗ 4873/13
ΑΜΚΟΣ 01.00.00.00.00.00.00.00.00.00.00
Α.Φ.Μ.: 051197177 - Δ.Ο.Υ. ΧΑΛΑΝΔΡΙΟΥ

ΥΠΟΓΡΑΦΕΣ - ΕΦΡΑΓΙΔΕΣ
Ο ΑΝΑΔΟΧΟΣ
ΧΡΗΣΤΟΣ ΠΑΝΑΓΙΩΤΟΠΟΥΛΟΣ
ΟΥΛΟΓΟΣ Α.Ε. - Τ.Υ. ΚΑΤΑΣΚΕΥΩΝ
Τ.Κ. 15125 Μαρούσι - Αττικής
Τηλ.: 210 6196000 - Αρ. ΤΕΕ/Μ: 17143001100
Digitally signed by KONSTANTINOS FRISIRAS
Date: 2024.06.04 11:57:30 +03'00'
Ο ΜΕΛΕΤΗΤΗΣ
ΑΡΤΕΜΙΣ ΣΥΜΒΟΥΛΟΙ ΜΗΧΑΝΙΚΟΙ ΕΠΕ
ΕΤΑΙΡΕΙΑ ΣΤΑΤΙΚΩΝ ΜΕΛΕΤΩΝ
ΑΟΥΚΑΤΣΟΣ 57-59 114 48 ΑΘΗΝΑ
ΤΗΛ.: 210 6400245-ΦΑΞ: 210 6402746
ΑΦΜ: 099841040 - Δ.Ο.Υ. ΑΘΗΝΩΝ