

Περιοχή οπλισμένων επιχωμάτων  
 Λιθορριπή

ΟΔΟΣ ΦΡΟΥΡΙΟΥ


1

Φρέατο ελέγχου


στραγγιστήριο συλλογής ομβρίων από τον Προμαχώνα

Φρέατο υδροσυλλογής προς αποδέκτη που θα επιλεγεί από την Υπηρεσία


Οριζοντιογραφία κλίμακα 1:125

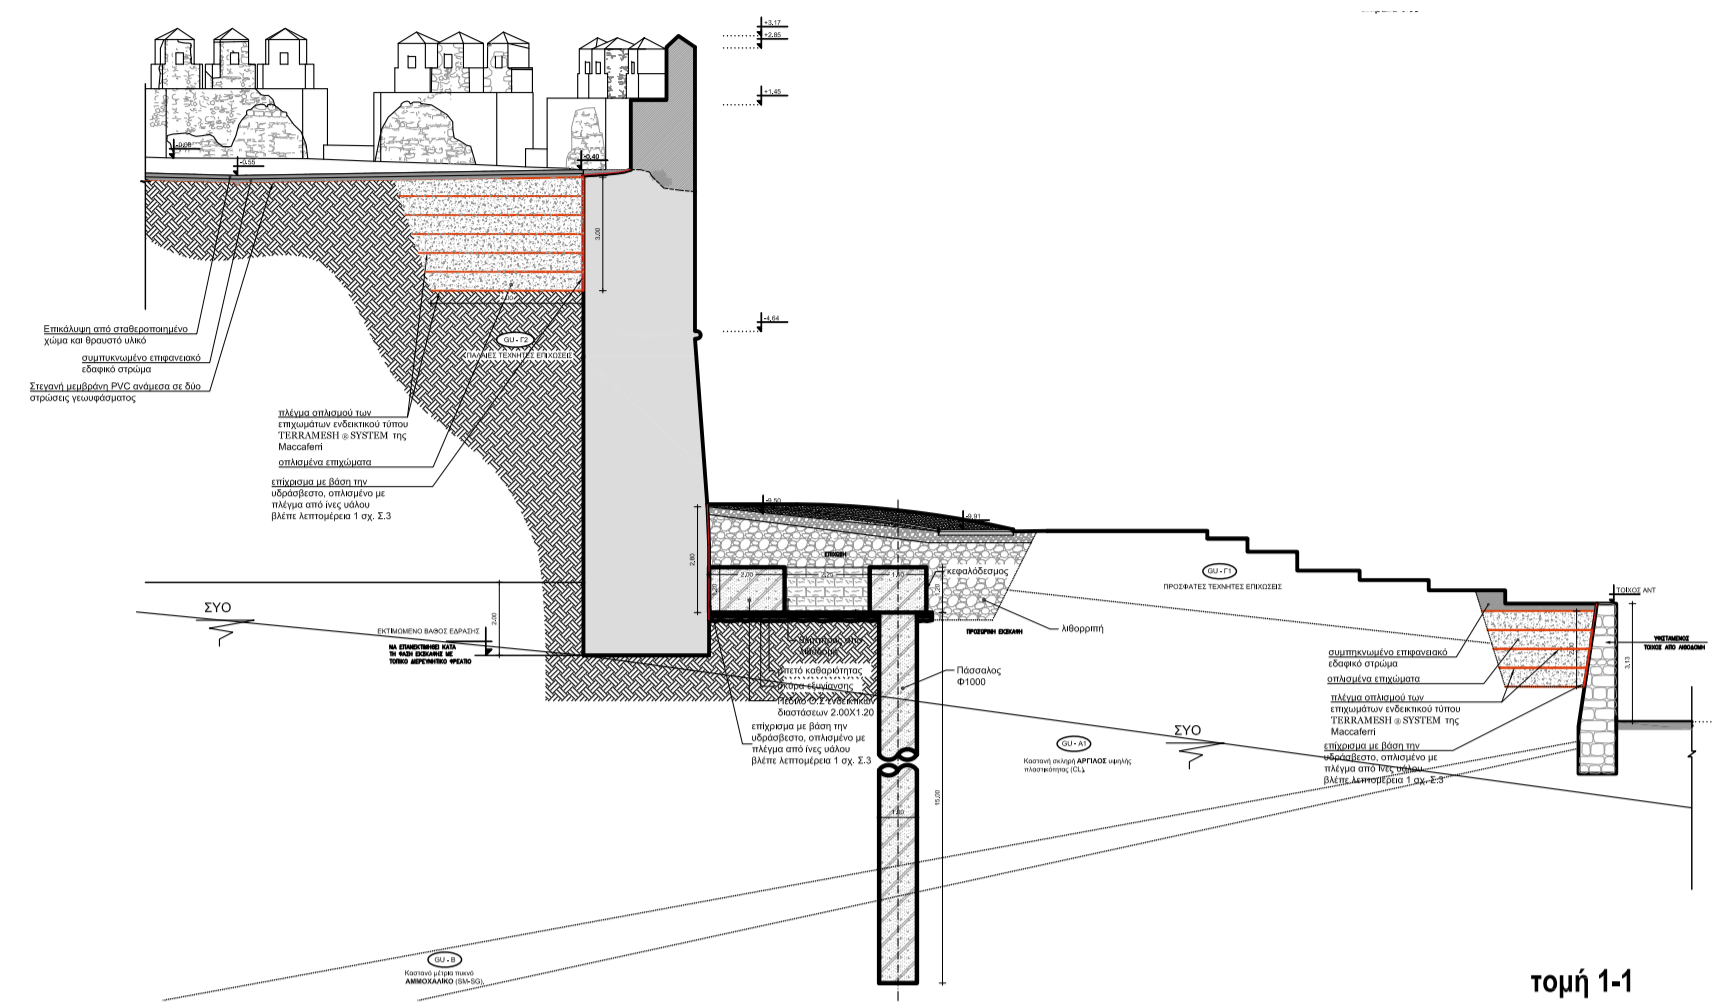

τομή 1-1 κλίμακα 1:200

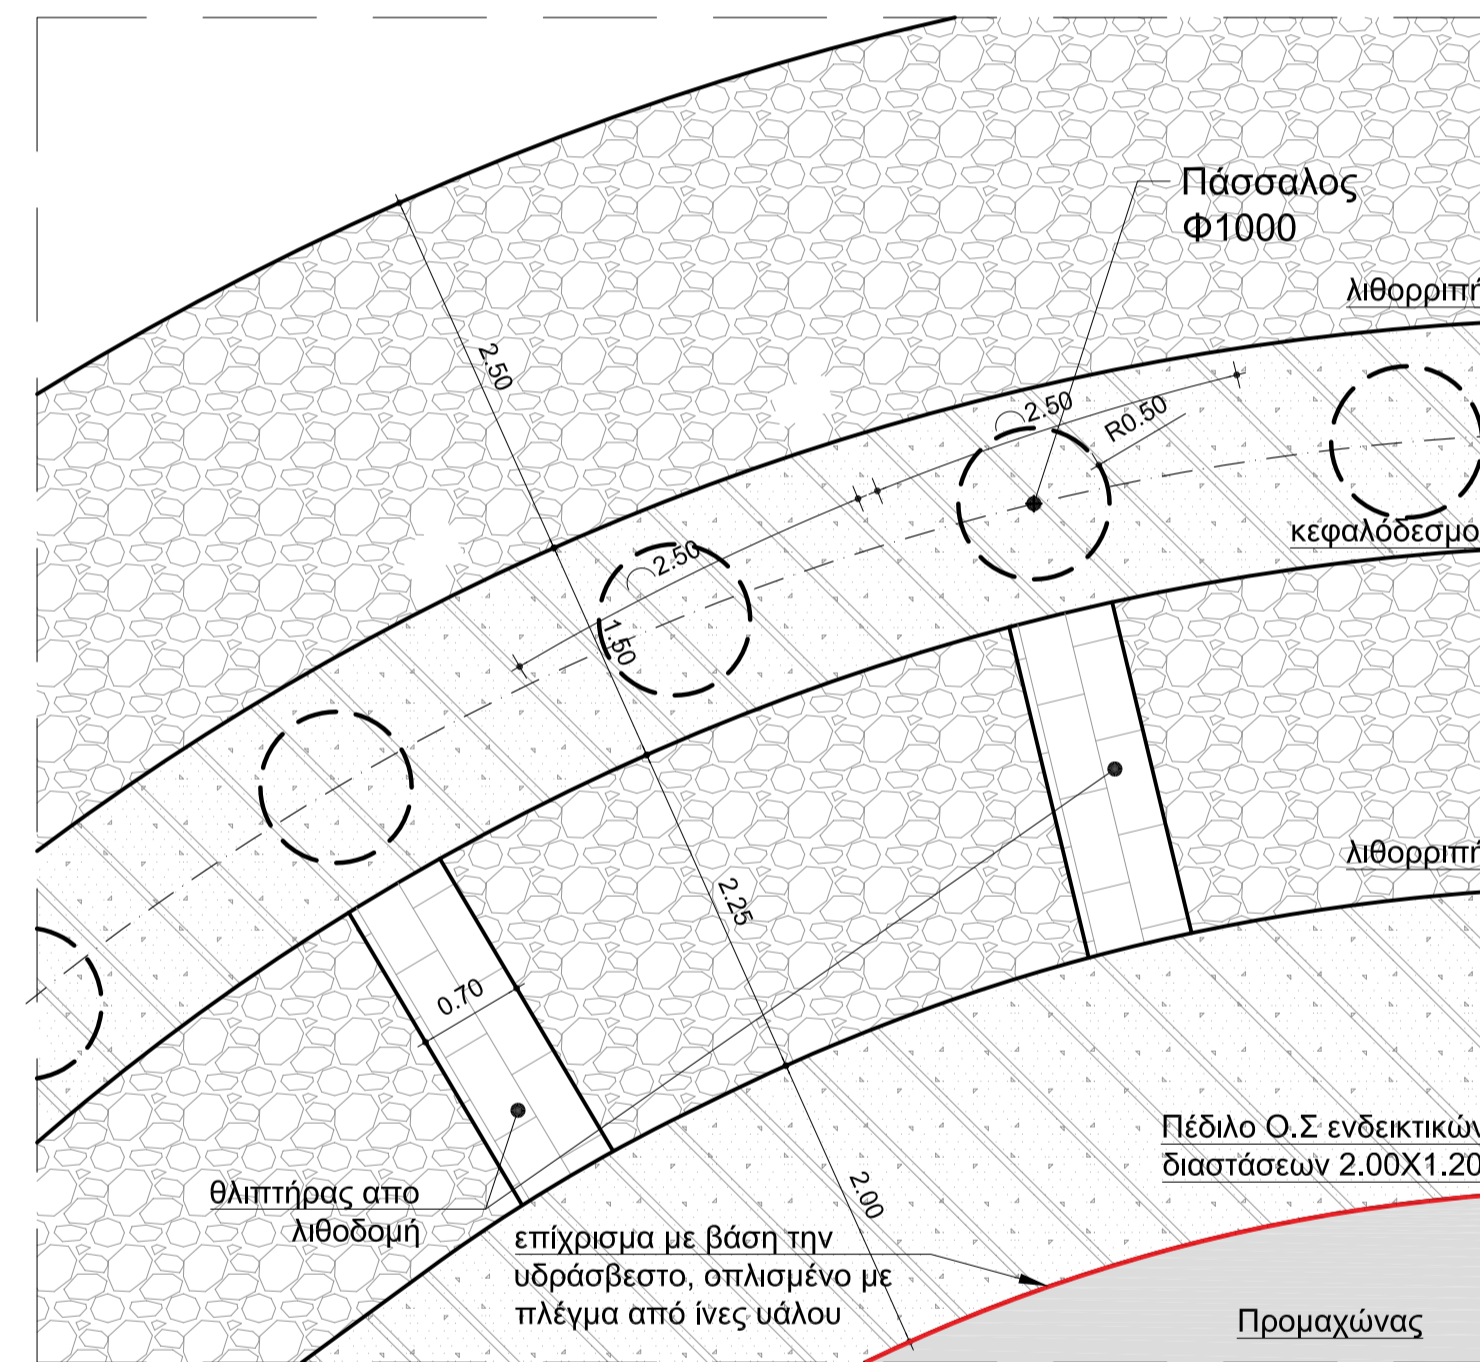

Λεπτομέρεια διάταξης ενίσχυσης των θεμελίων & αντιστήριξης του προμαχώνα κλίμακα 1:50

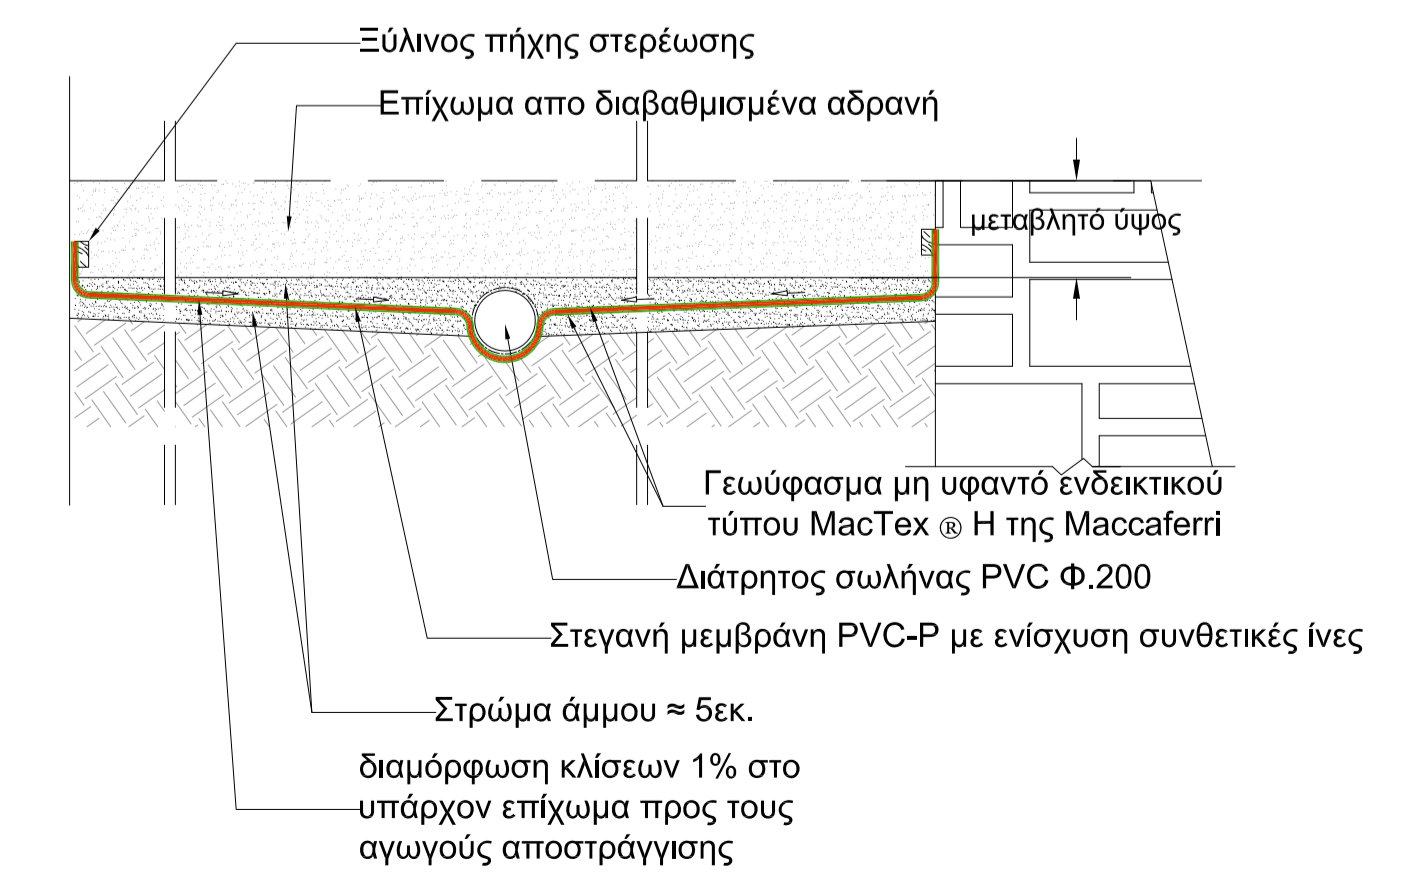

Τρόπος αποροής των διηθημένων ομβρίων κλίμακα 1:25

"ΕΚΠΟΝΗΣΗ ΤΡΟΠΟΠΟΙΗΜΕΝΗΣ ΣΤΑΤΙΚΗΣ ΜΕΛΕΤΗΣ ΑΠΟΚΑΤΑΣΤΑΣΗΣ ΤΟΥ ΛΥΤΙΚΟΥ ΕΝΕΤΙΚΟΥ ΠΡΟΜΑΧΩΝΑ ΚΑΣΤΡΟΥ ΠΑΤΡΑΣ"

ΦΟΡΕΑΣ: ΥΠΟΥΡΓΕΙΟ ΠΟΛΙΤΙΣΜΟΥ και ΑΘΛΗΤΙΣΜΟΥ ΓΕΝΙΚΗ ΔΙΕΥΘΥΝΣΗ ΑΡΧΑΙΟΤΗΤΩΝ και ΠΟΛΙΤΙΣΤΙΚΗΣ ΚΛΗΡΟΝΟΜΙΑΣ ΕΦΟΡΕΙΑ ΑΡΧΑΙΟΤΗΤΩΝ ΑΧΑΪΑΣ

ΜΕΛΕΤΗΤΗΣ: «ΣΥΜΒΟΥΛΟΙ ΠΟΛΙΤΙΚΟΙ ΜΗΧΑΝΙΚΟΙ ΑΡΗΣ Χ. ΜΟΝΟΠΡΟΣΩΠΗ ΙΔΙΩΤΙΚΗ ΚΕΦΑΛΑΙΟΥΧΙΚΗ ΕΤΑΙΡΕΙΑ»

ΣΤΑΤΙΚΗ ΜΕΛΕΤΗ

ΑΡ. ΣΧΕΔΙΟΥ

Σ1

ΟΡΙΖΟΝΤΙΟΓΡΑΦΙΑ ΠΡΟΜΑΧΩΝΑ ΚΑΙ ΛΕΠΤΟΜΕΡΕΙΑ ΕΝΙΣΧΥΣΗΣ ΤΩΝ ΘΕΛΕΛΙΩΝ

ΗΜΕΡΟΜΗΝΙΑ: Οκτώβριος 2021 ΚΛΙΜΑΚΑ: ως αναγράφονται

Σύμβουλος Πολιτικοί Μηχανικοί ΑΡΗΣ Χ. Μονοπρόσωπη Ιδιωτική Κεφαλαίουχρη Εταιρεία ΔΑΣΚΑΛΟΠΟΥΛΟΥ & ΡΕΘΥΜΝΟΥ 74100 ΤΗΛ: 6973995888 ΑΦΜ: 800515600 ΔΟΥ ΡΕΘΥΜΝΟΥ e-mail: chatzidakisaris@gmail.com

ΥΠΟΓΡΑΦΗ - ΣΦΡΑΓΙΔΑ