



 Τμήμα Ρωμαϊκής και Βυζαντινής Φάσης / Teil der Römischen und Byzantinischen Phase.  
 Αρχαία μνήμη σε δεύτερη χρήση / Antike Bauglieder in Wiederverwendung.

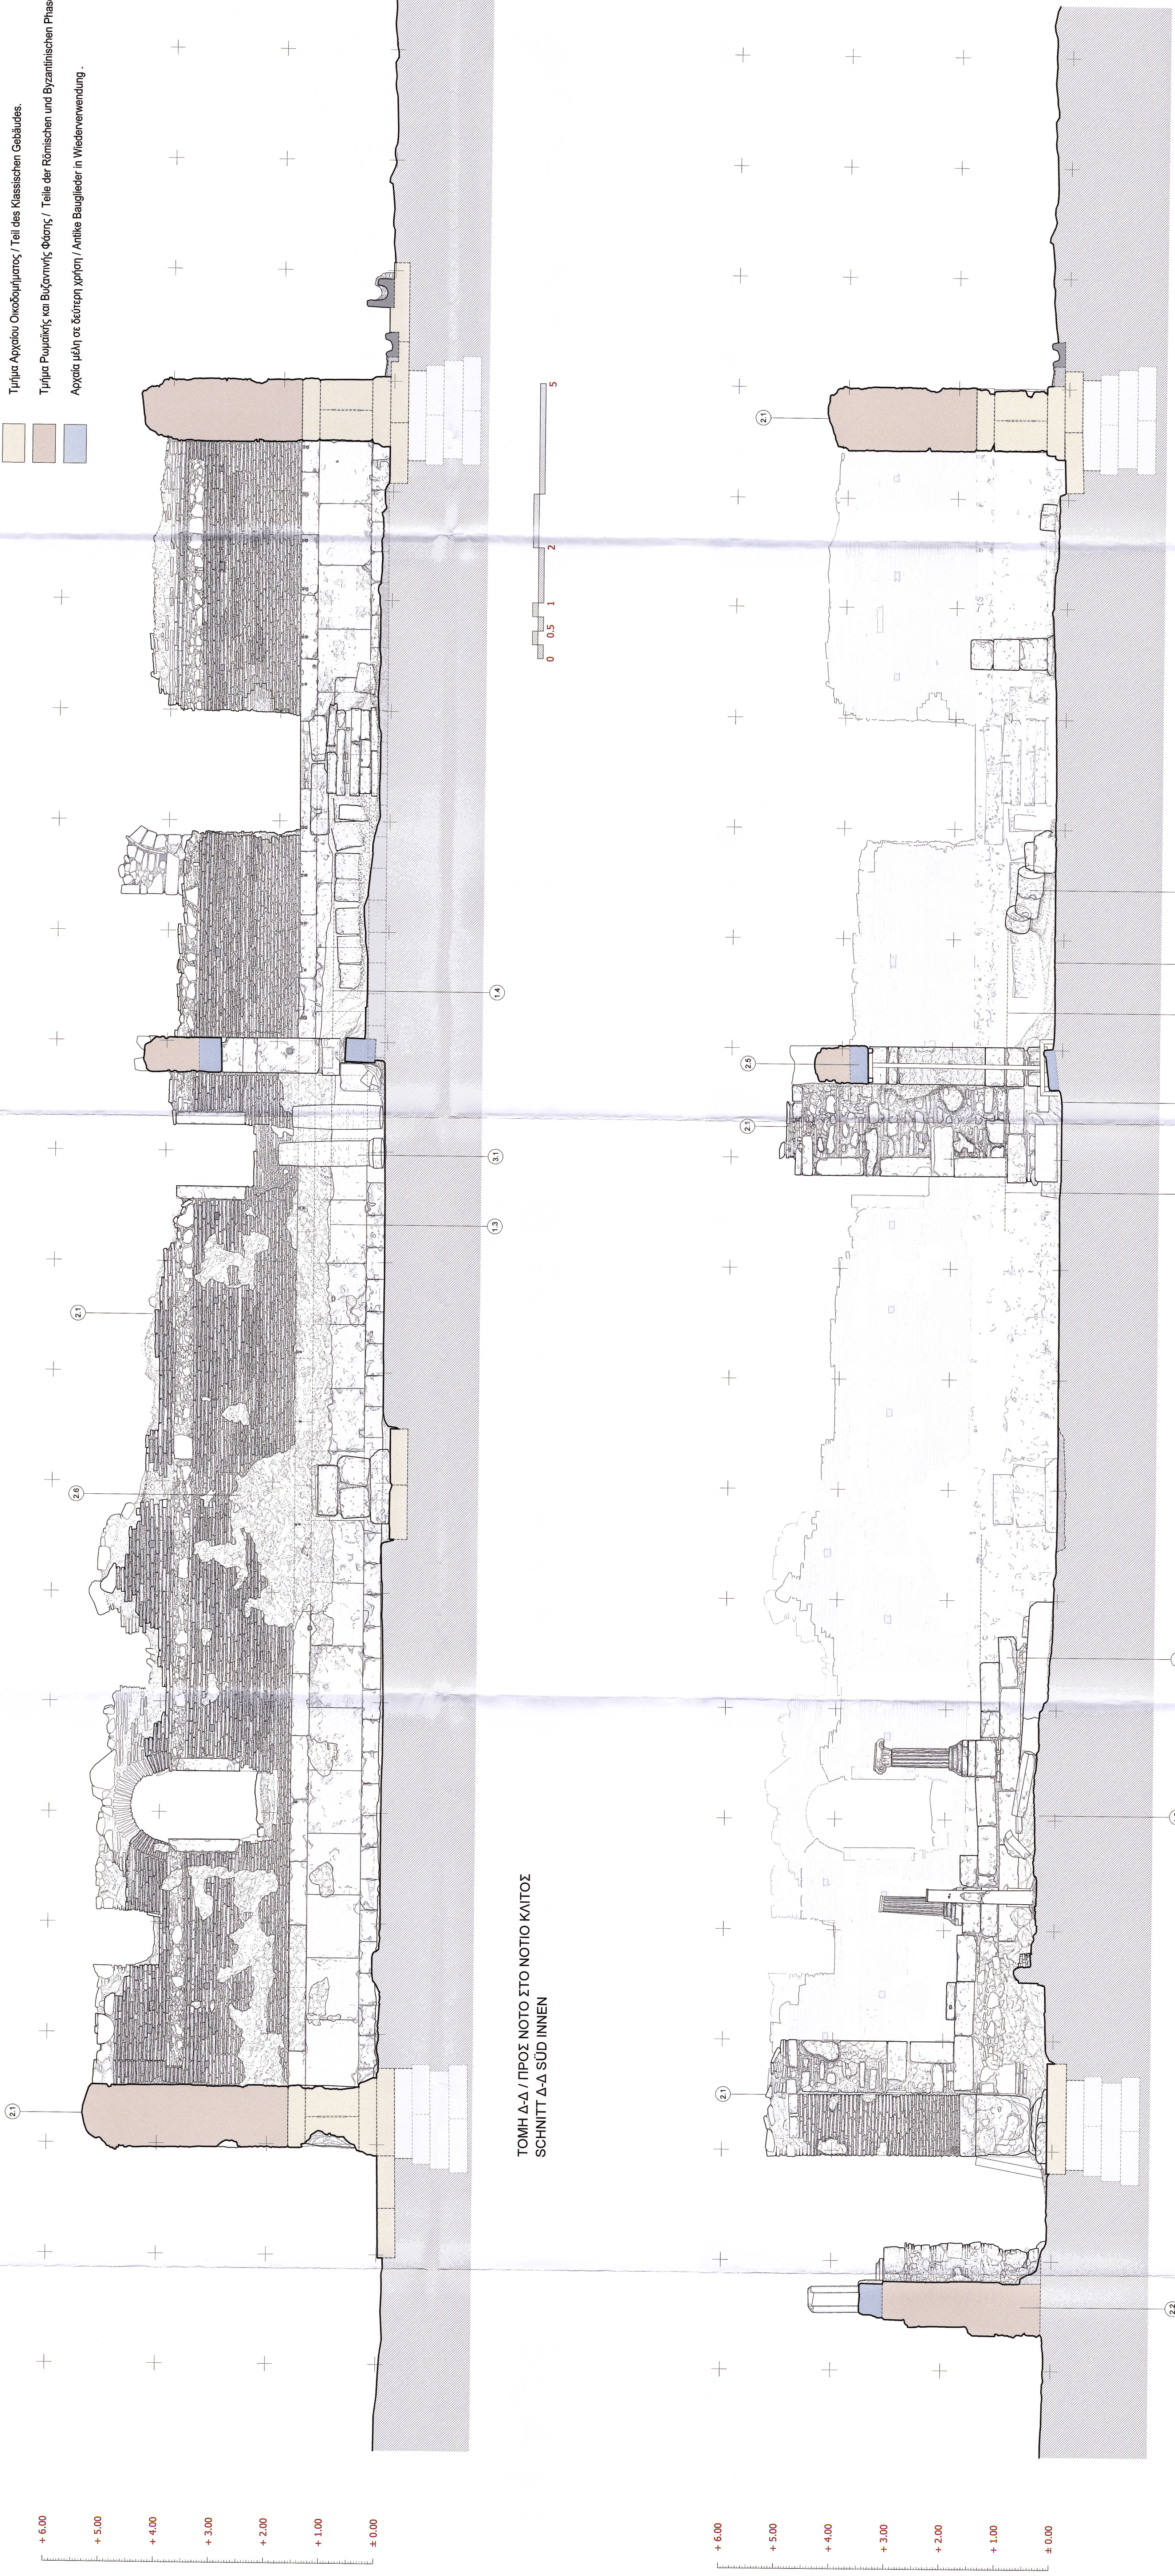

ΤΟΜΗ Δ-Δ / ΠΡΟΣ ΝΟΤΟ ΣΤΟ ΝΟΤΟ ΚΑΙΤΟΣ  
 SCHNITT D-D SÜD INNEN

ΤΟΜΗ Γ-Γ / ΔΙΑΜΗΚΗΣ ΤΟΜΗ ΠΡΟΣ ΝΟΤΟ  
 SCHNITT G-G SÜD INNEN








