




T3

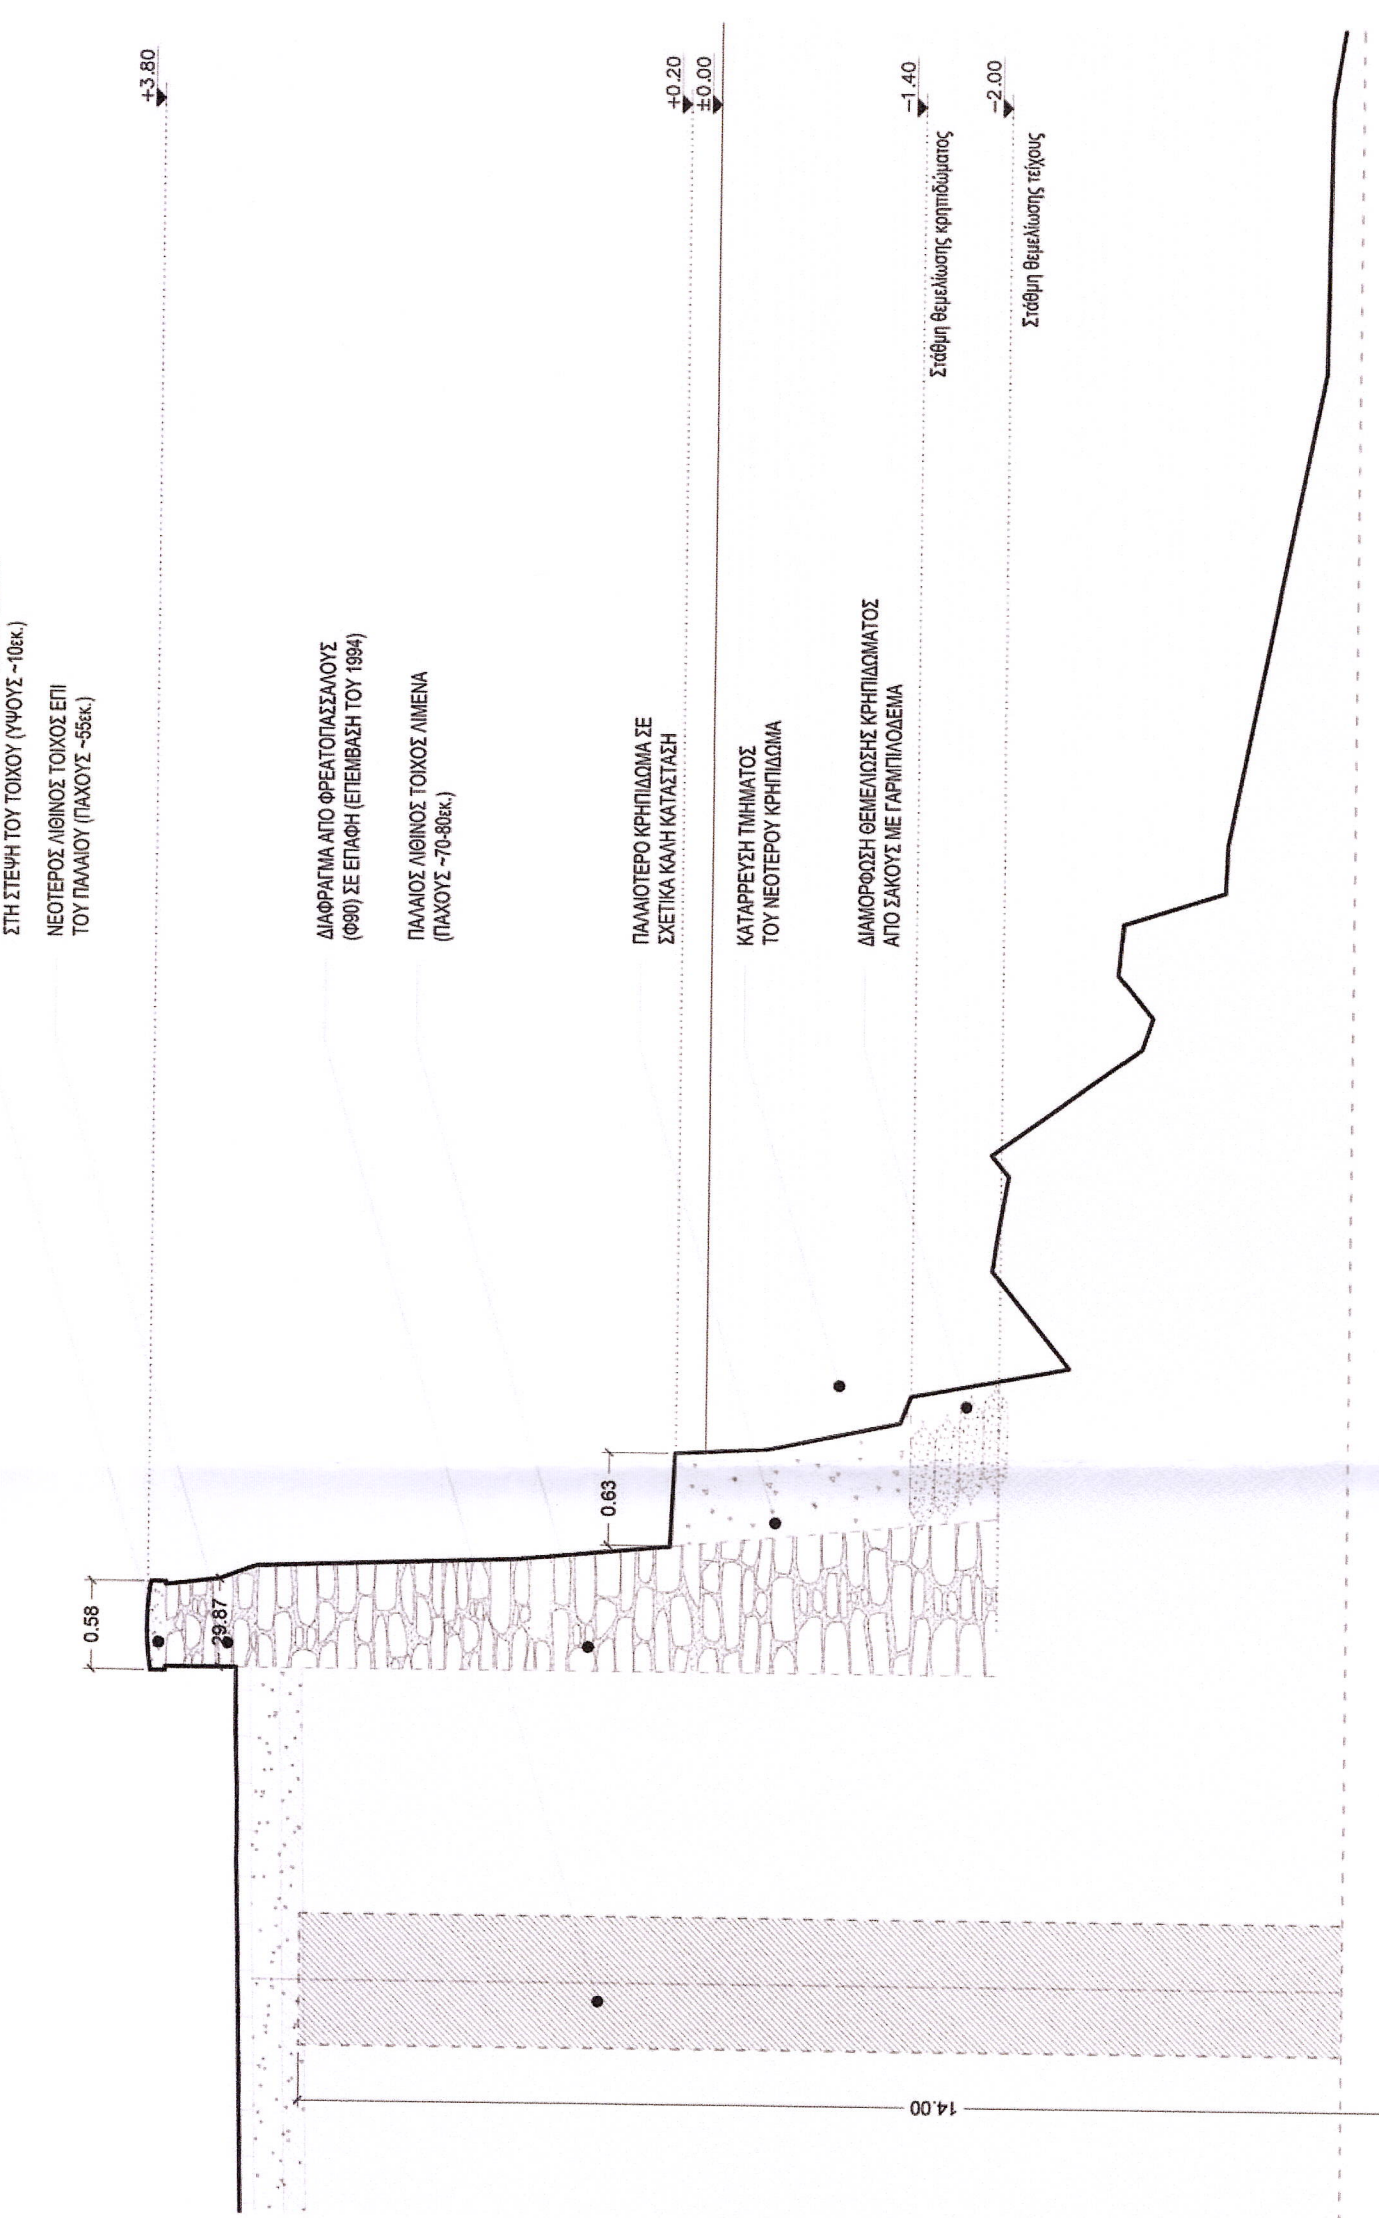


T6

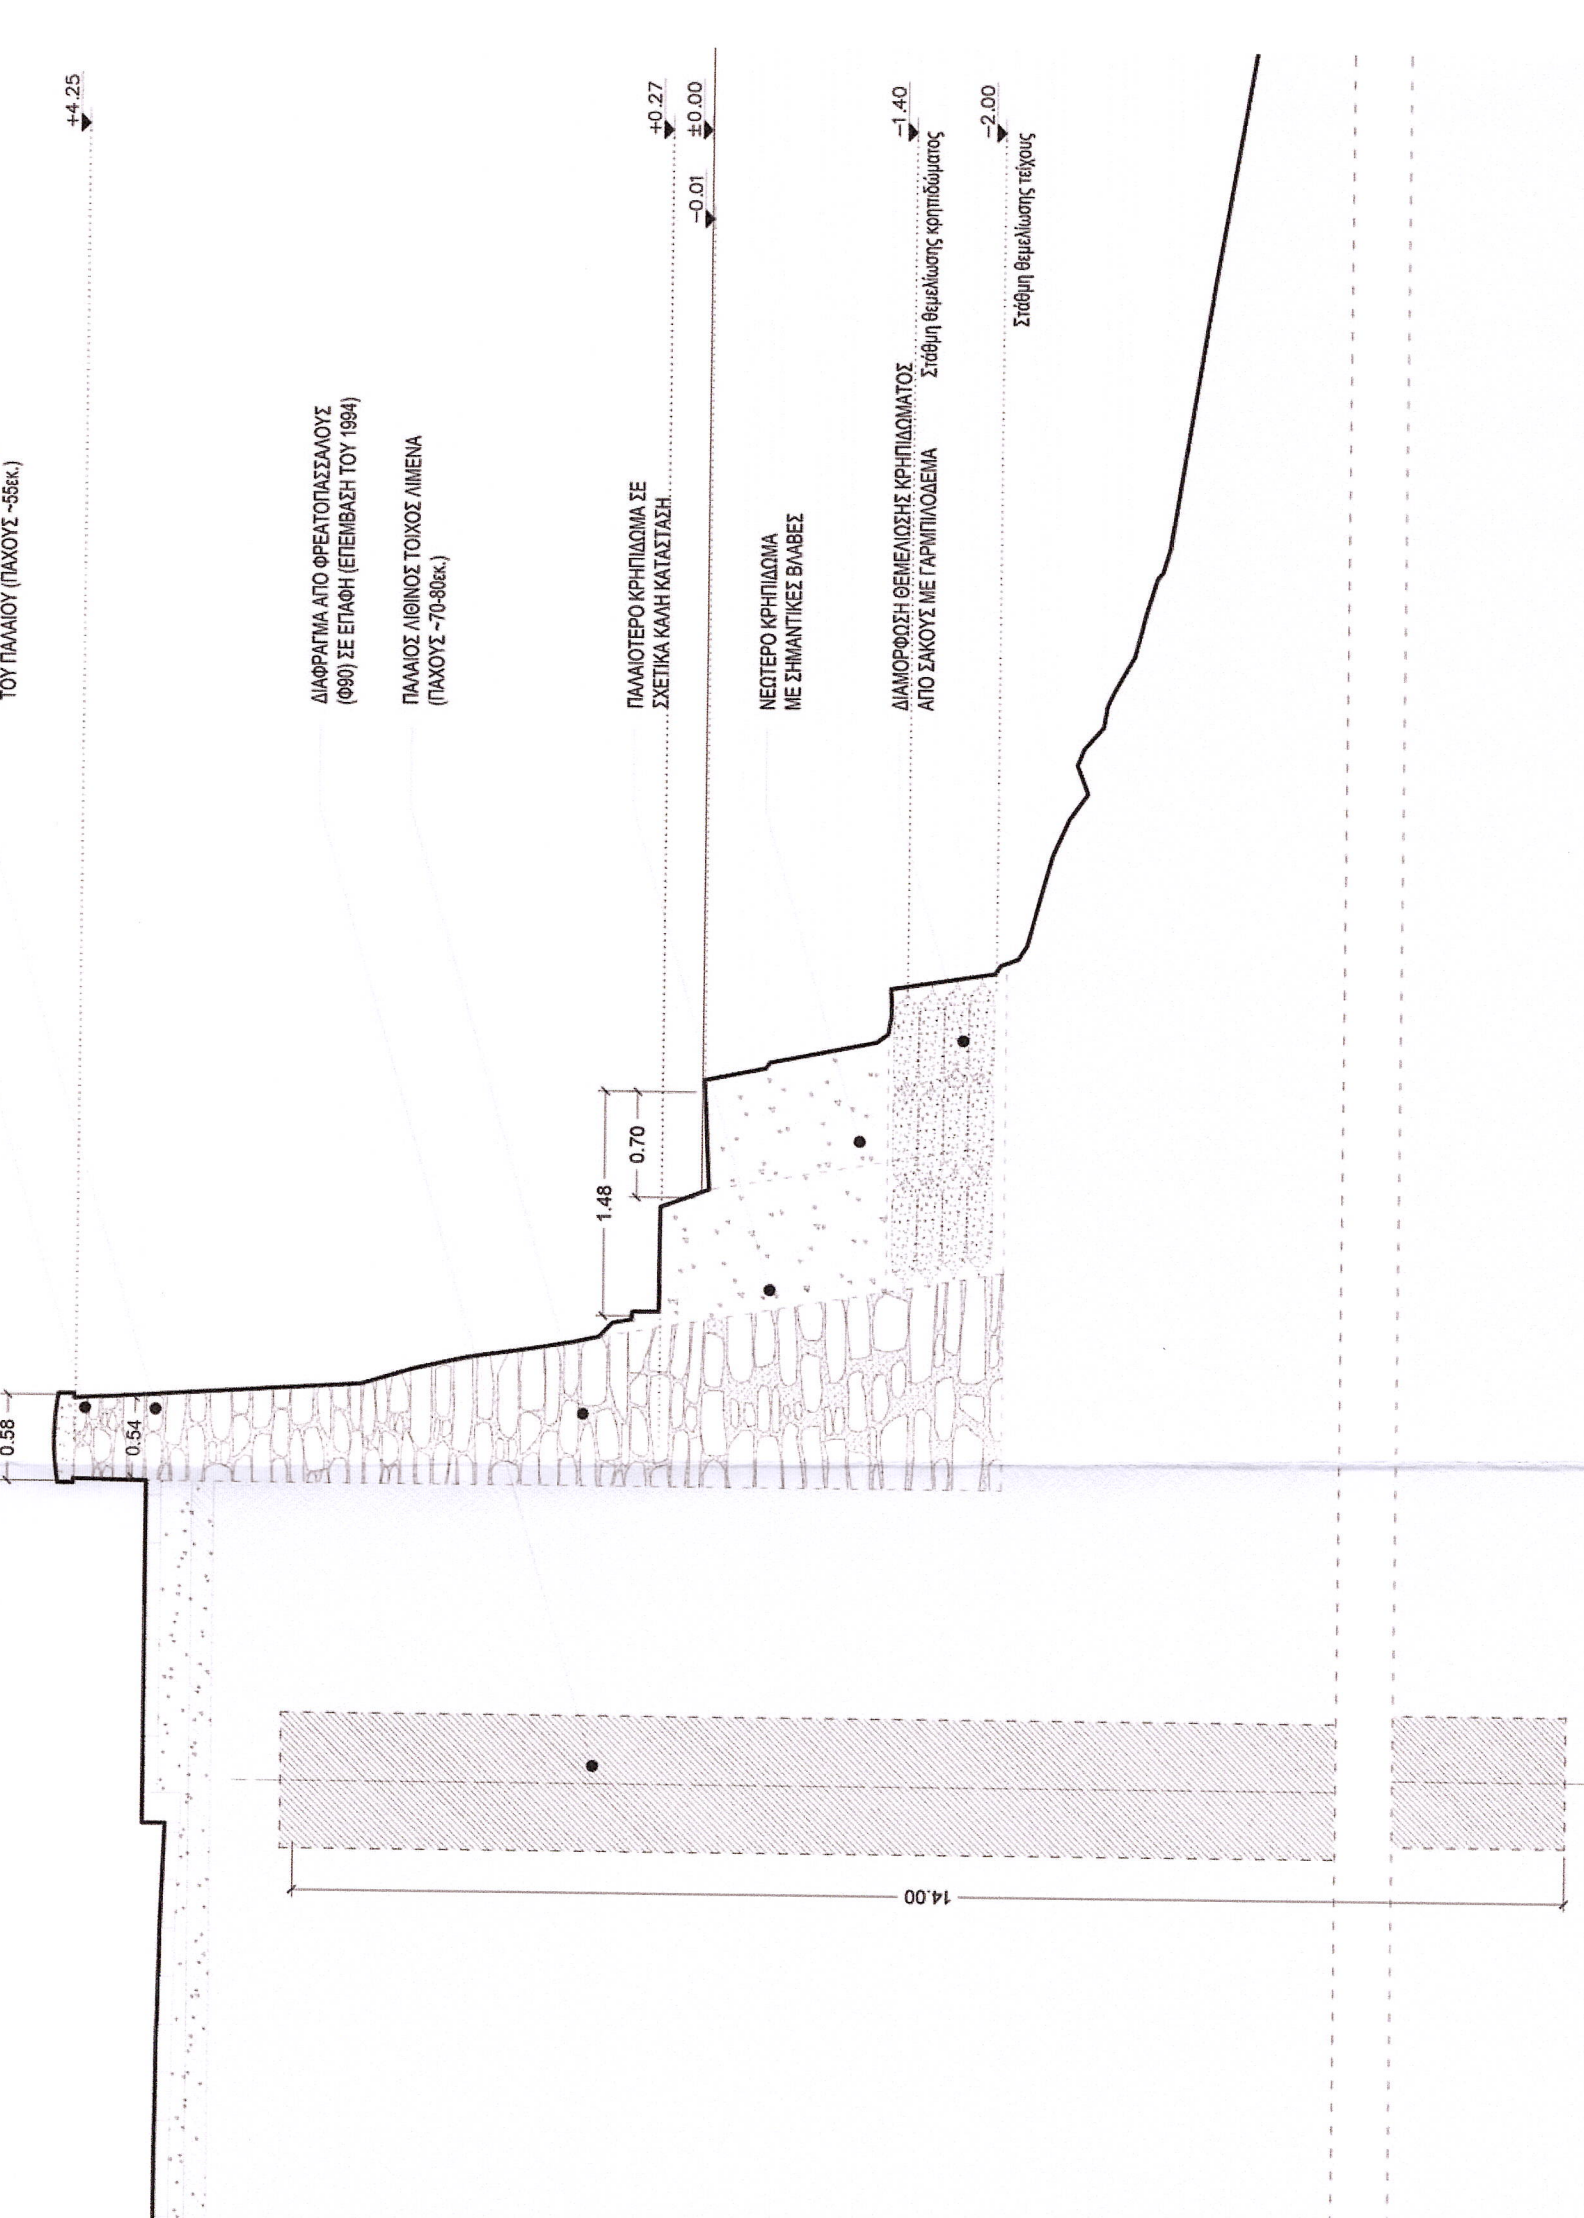


T9

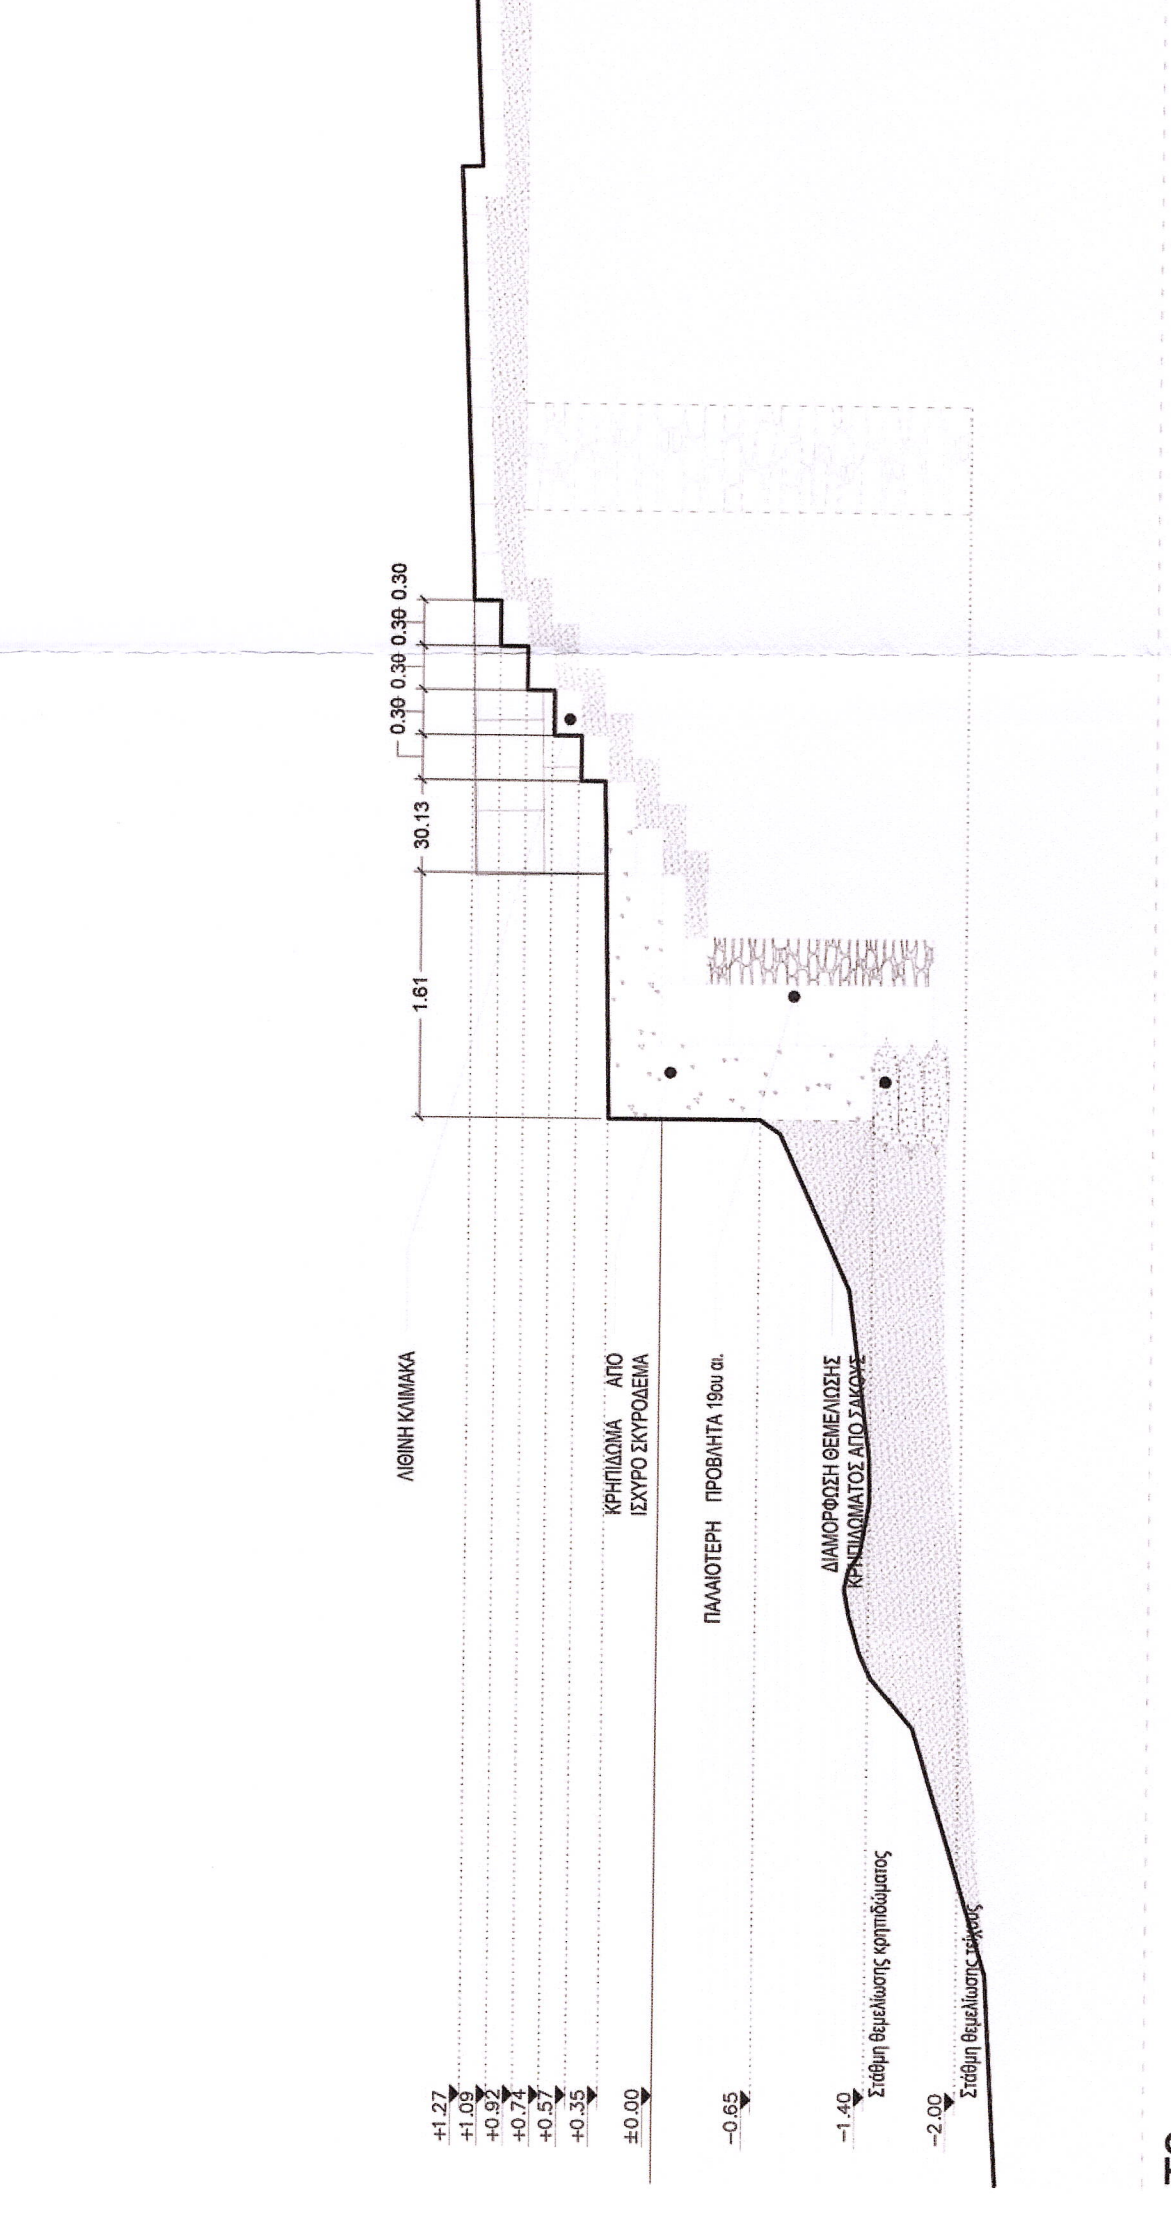


T12

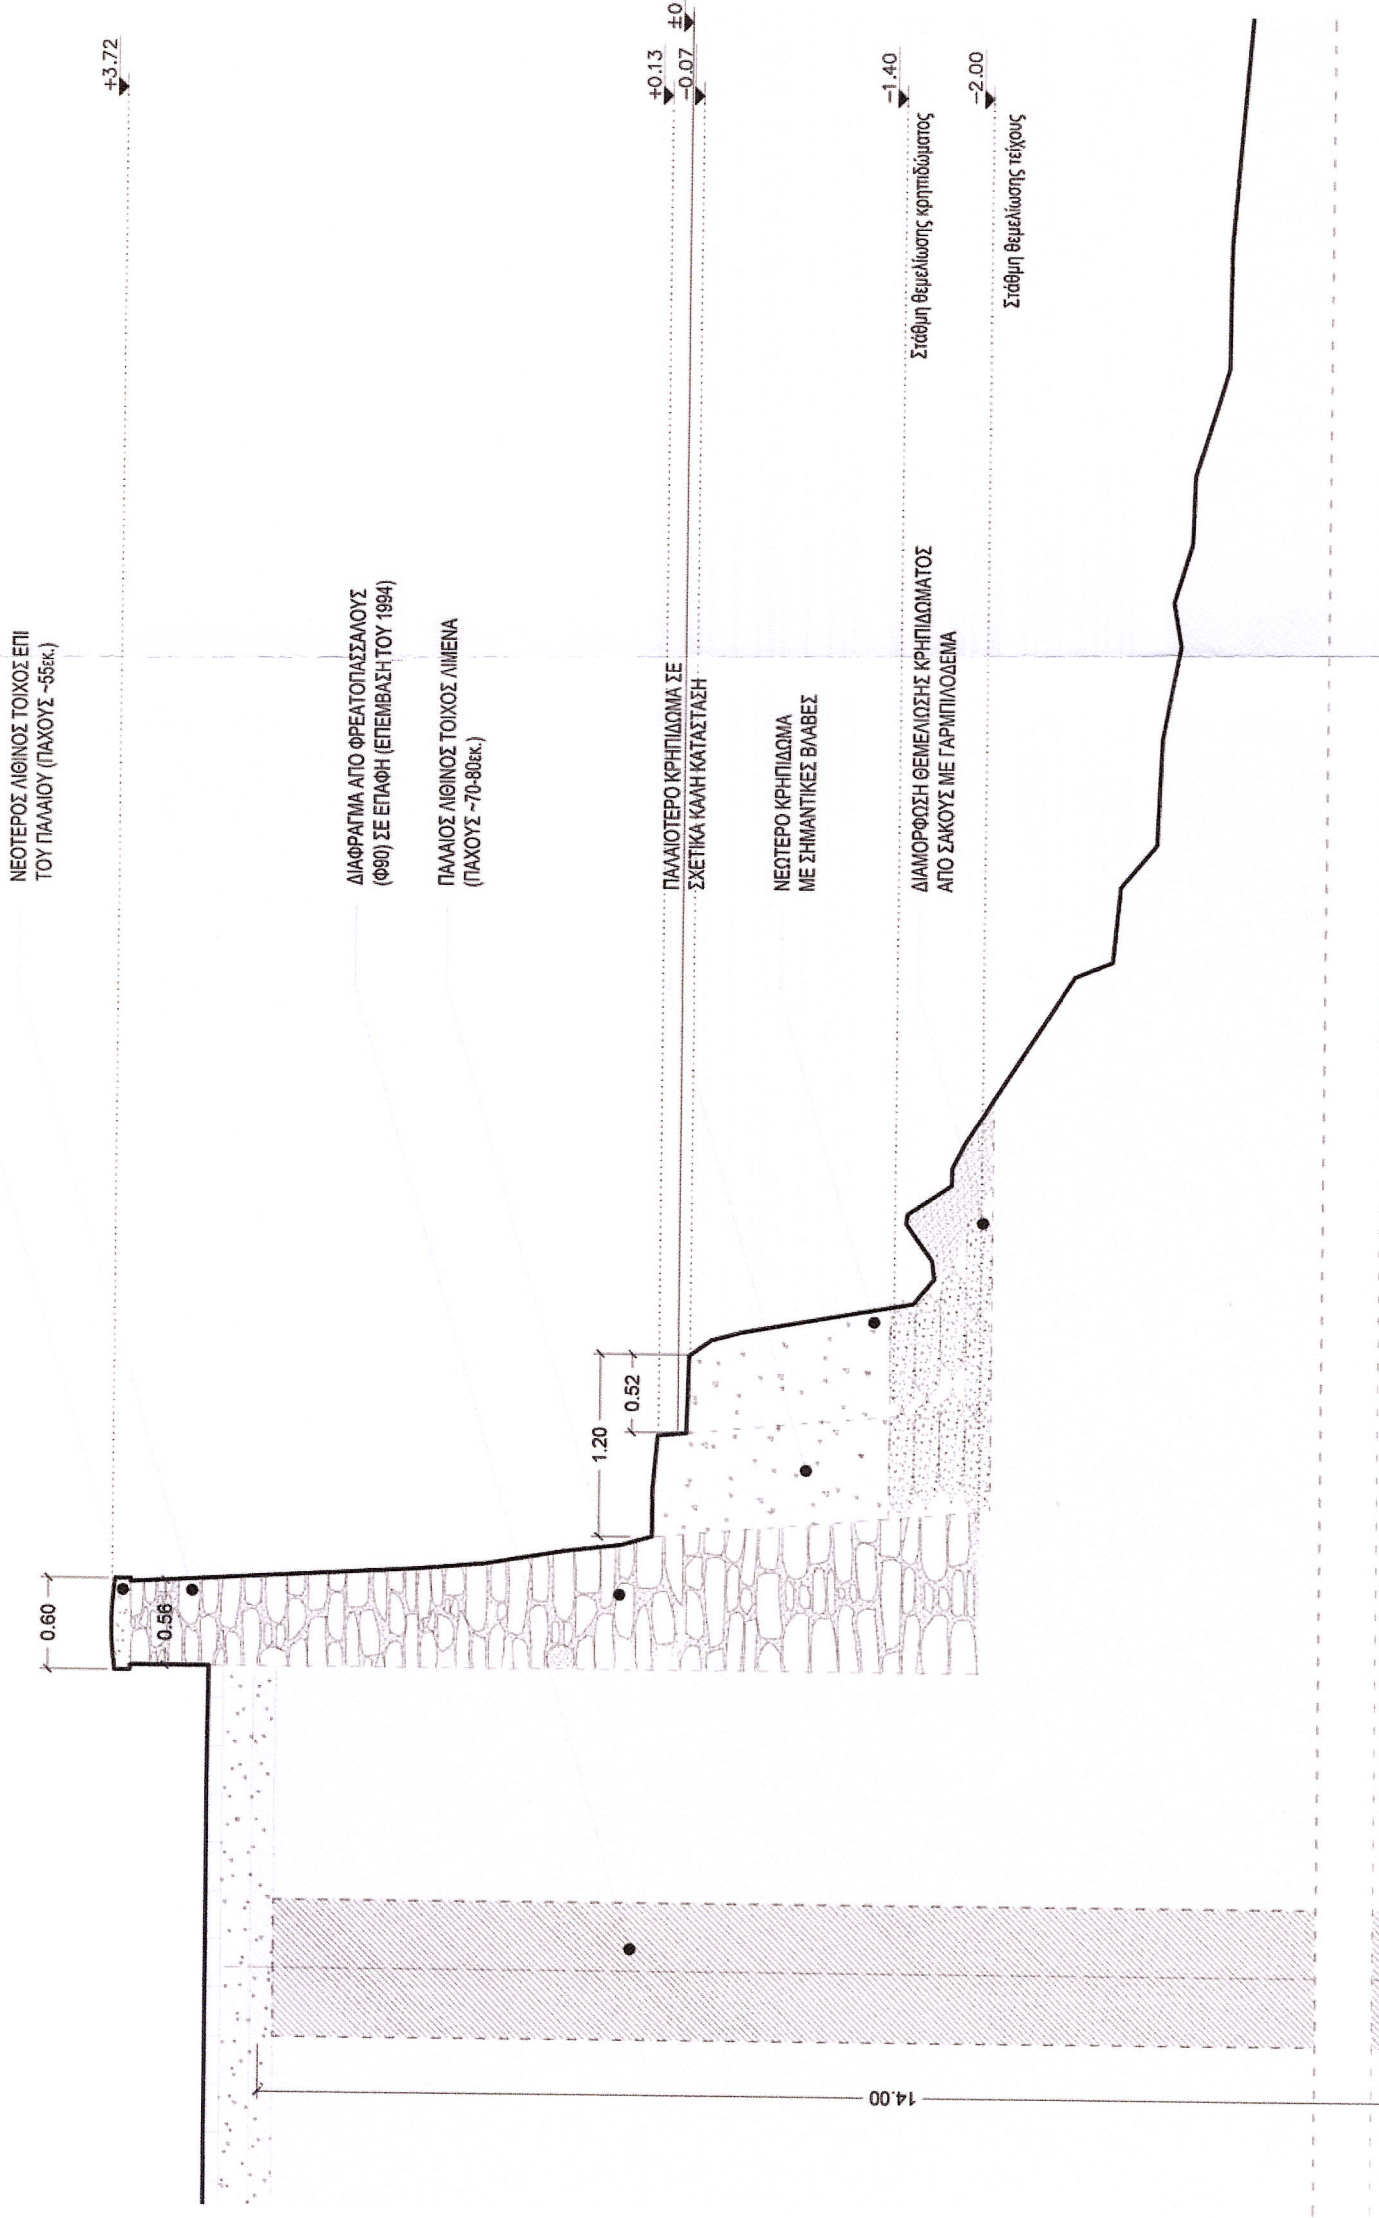


T15

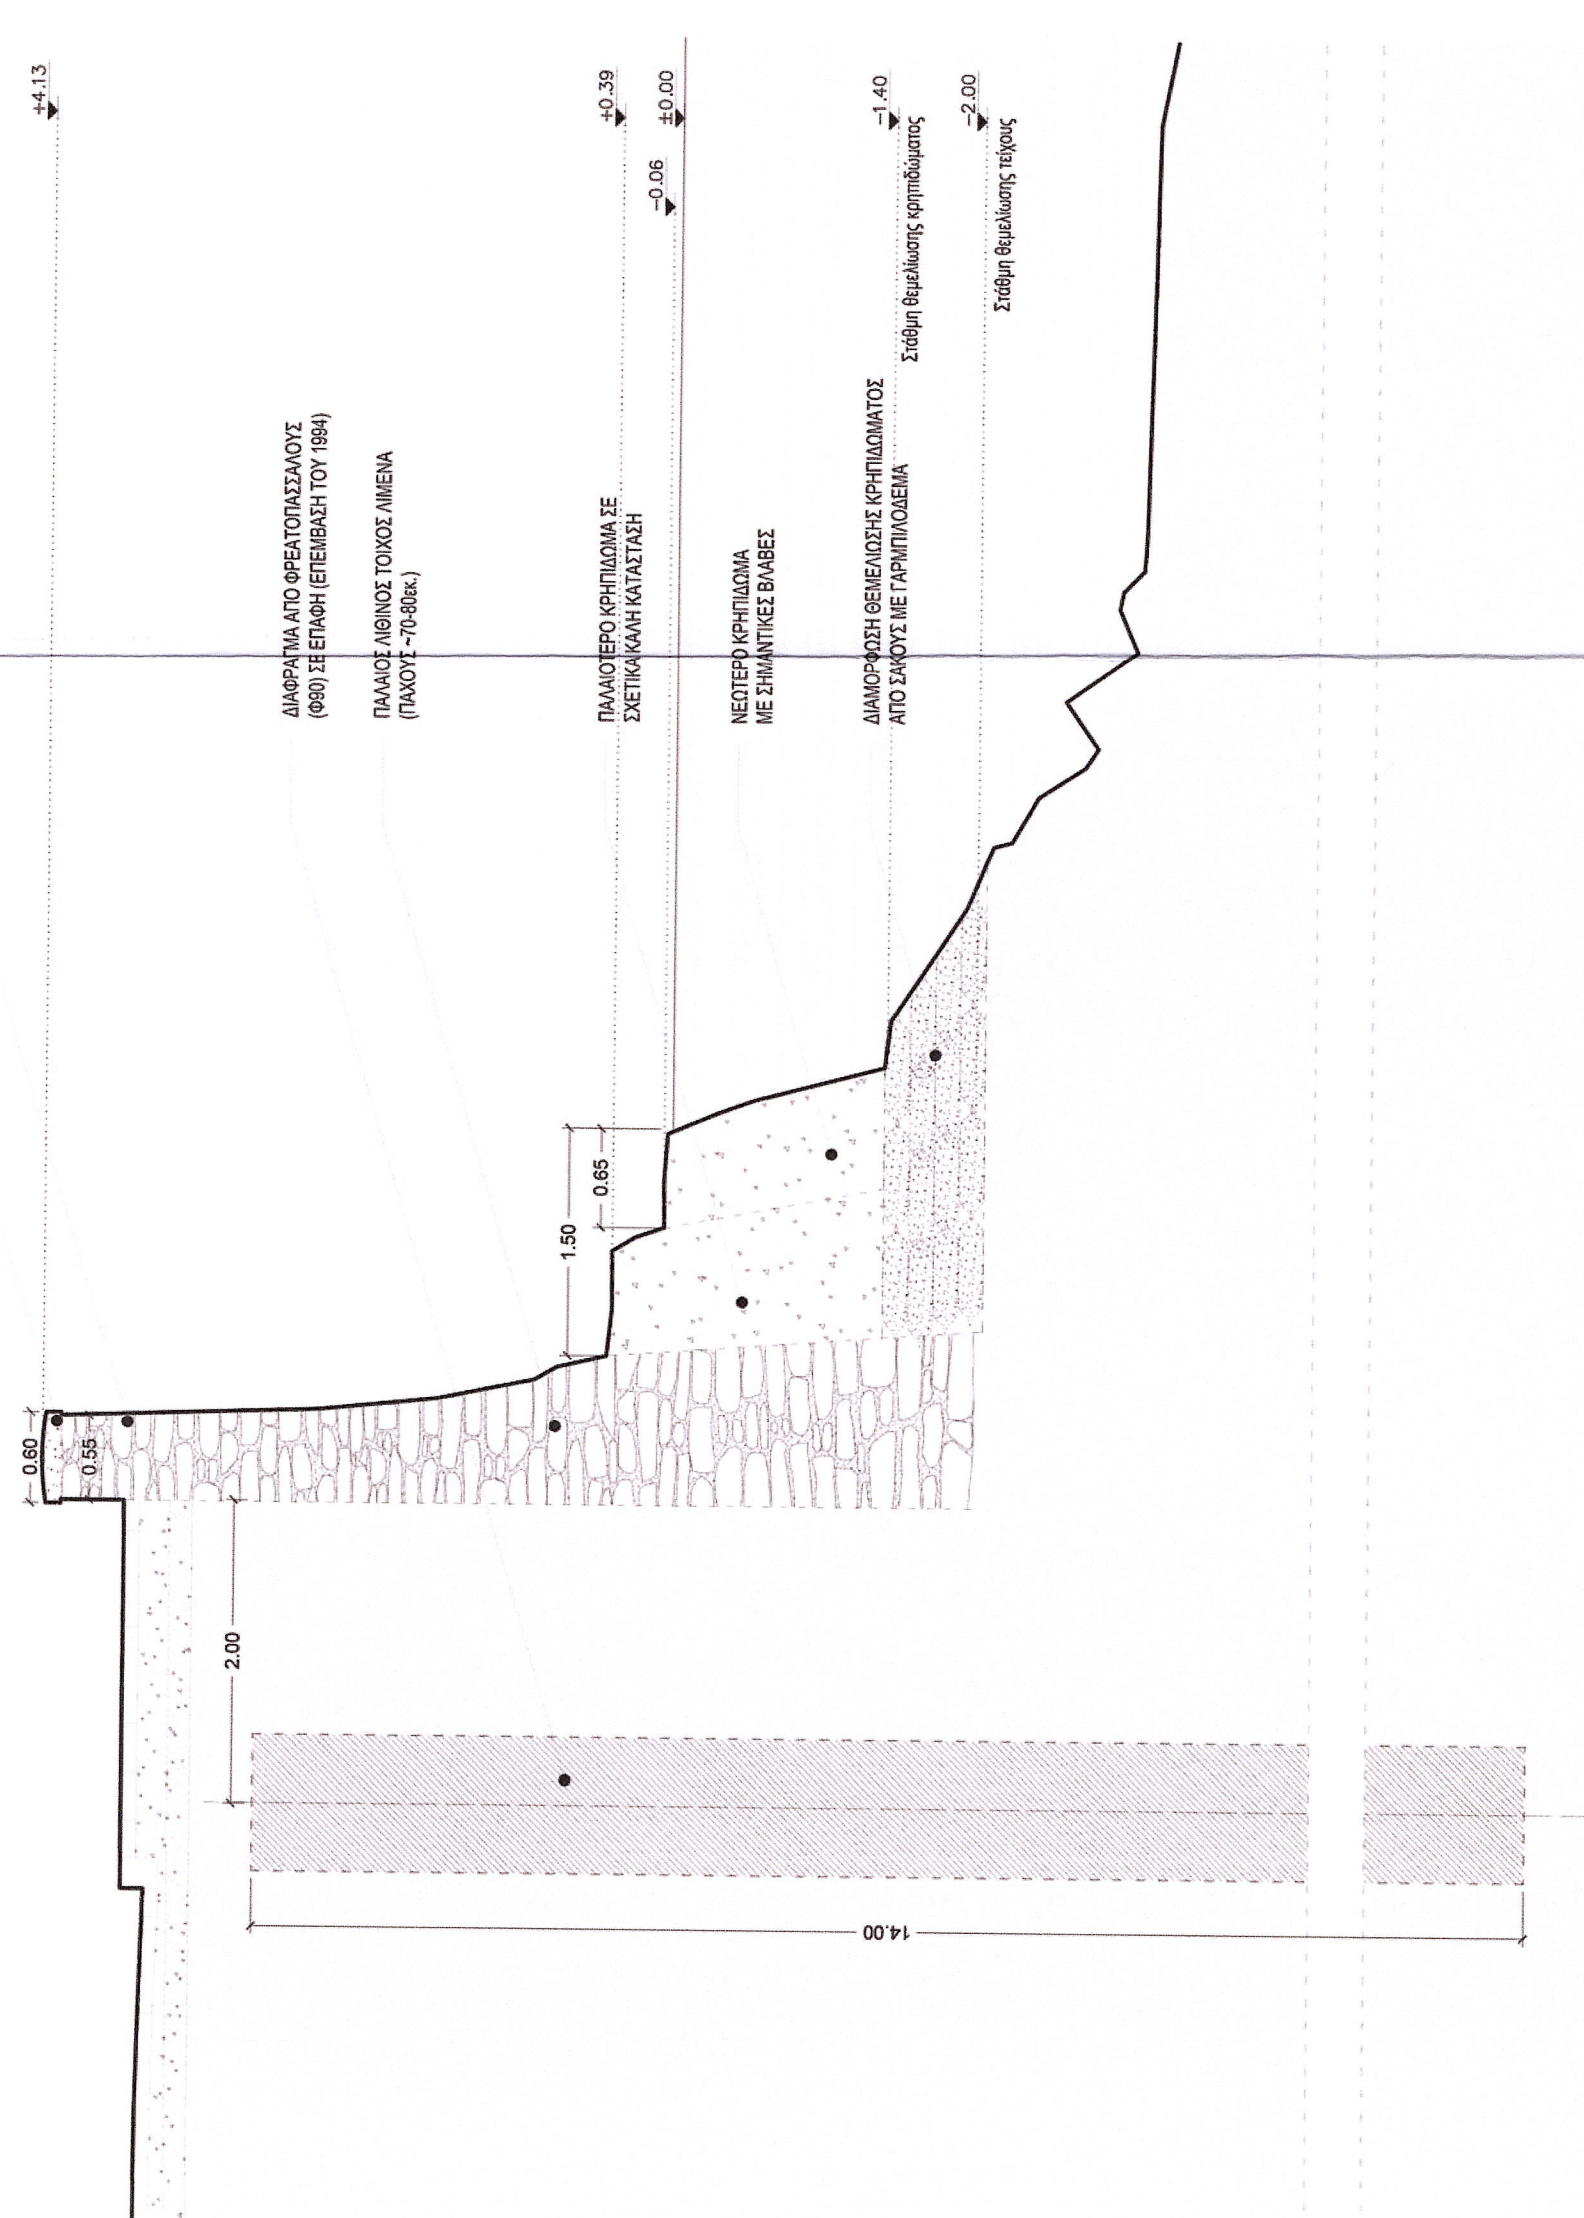


T18

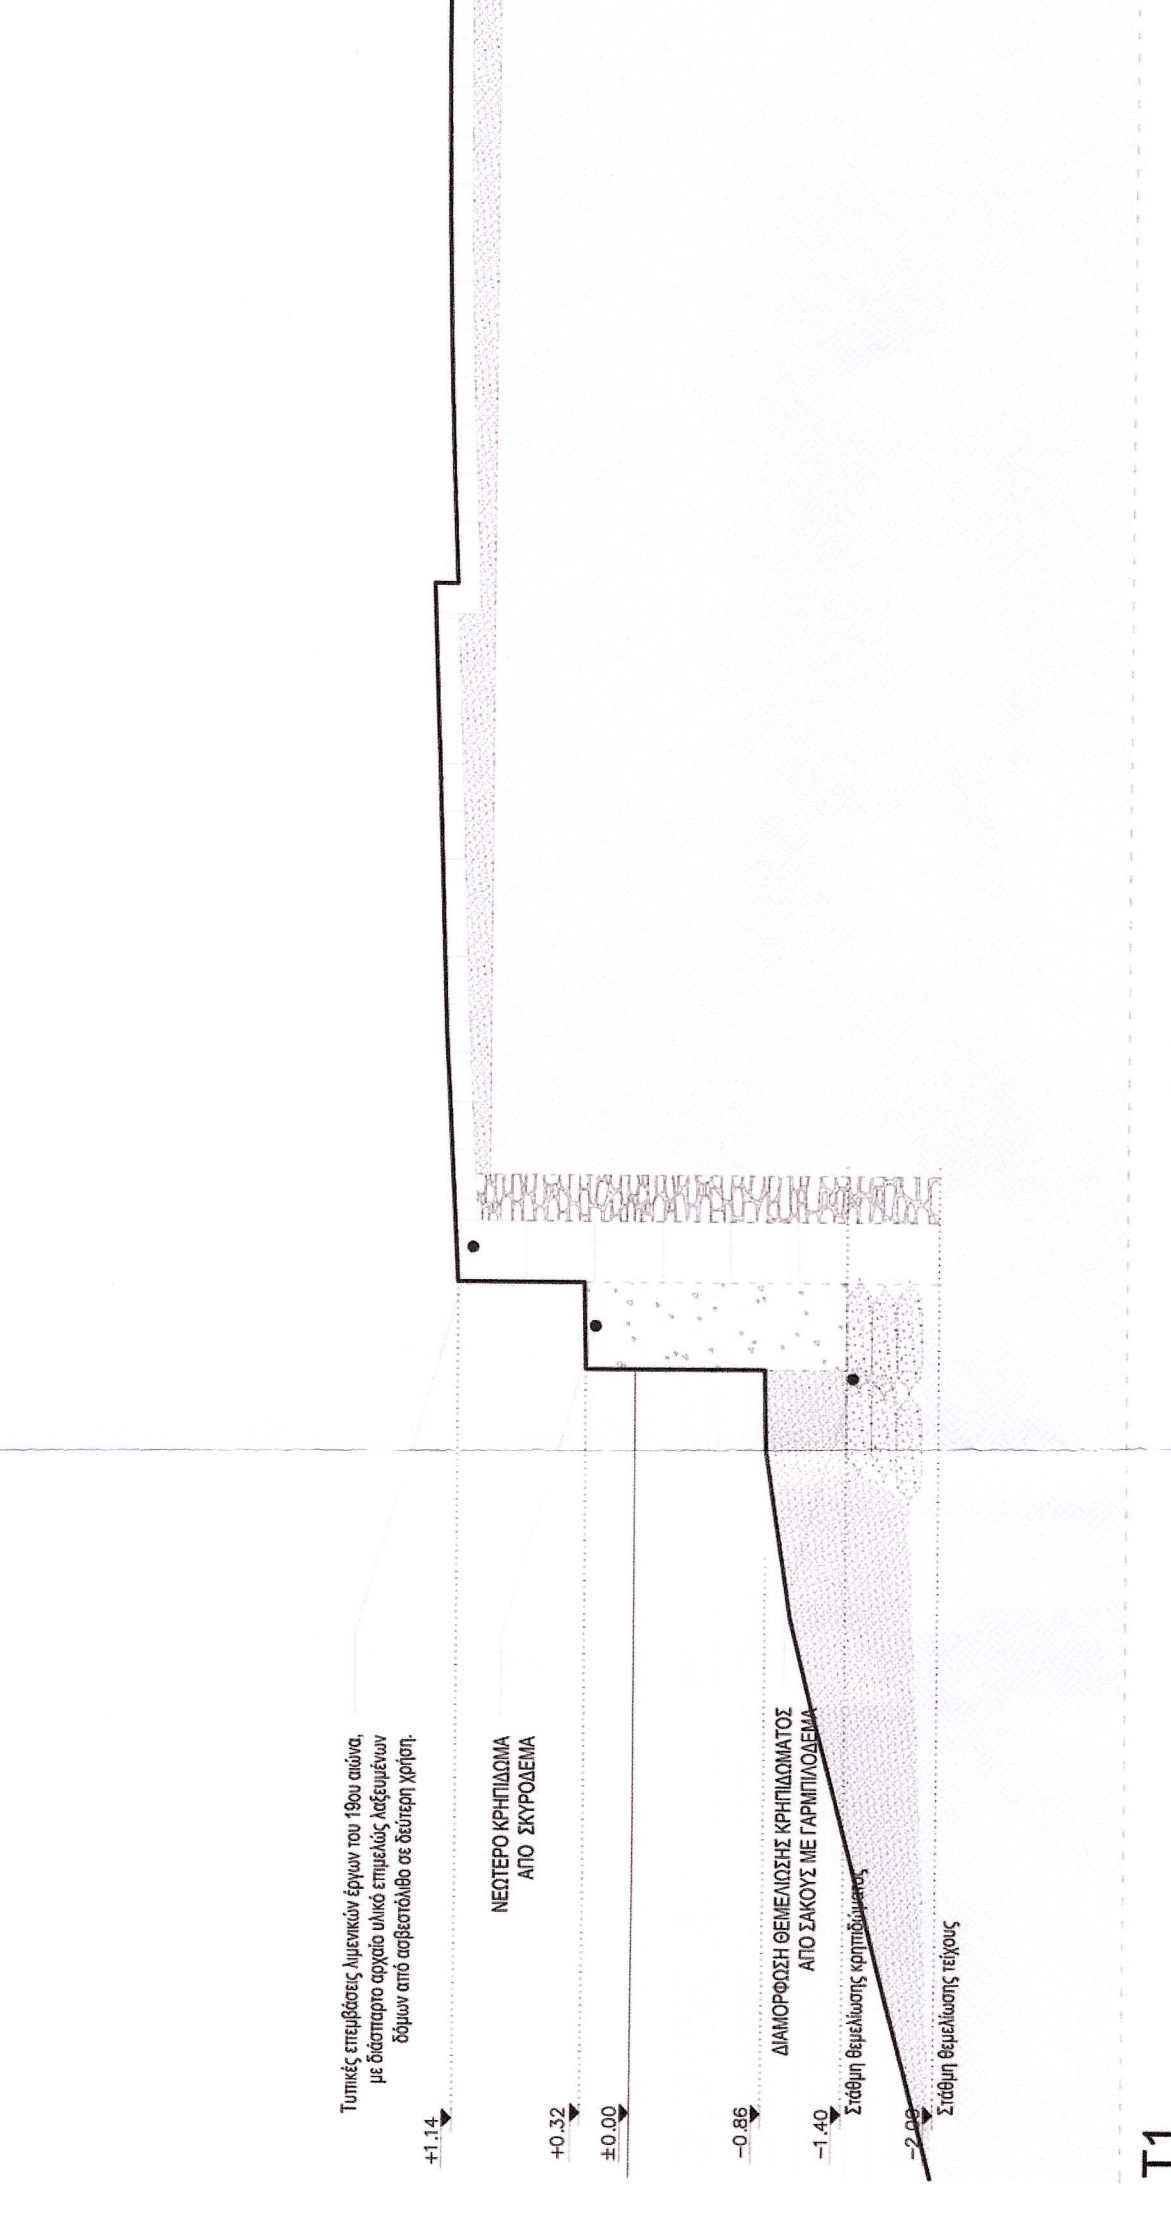

T1

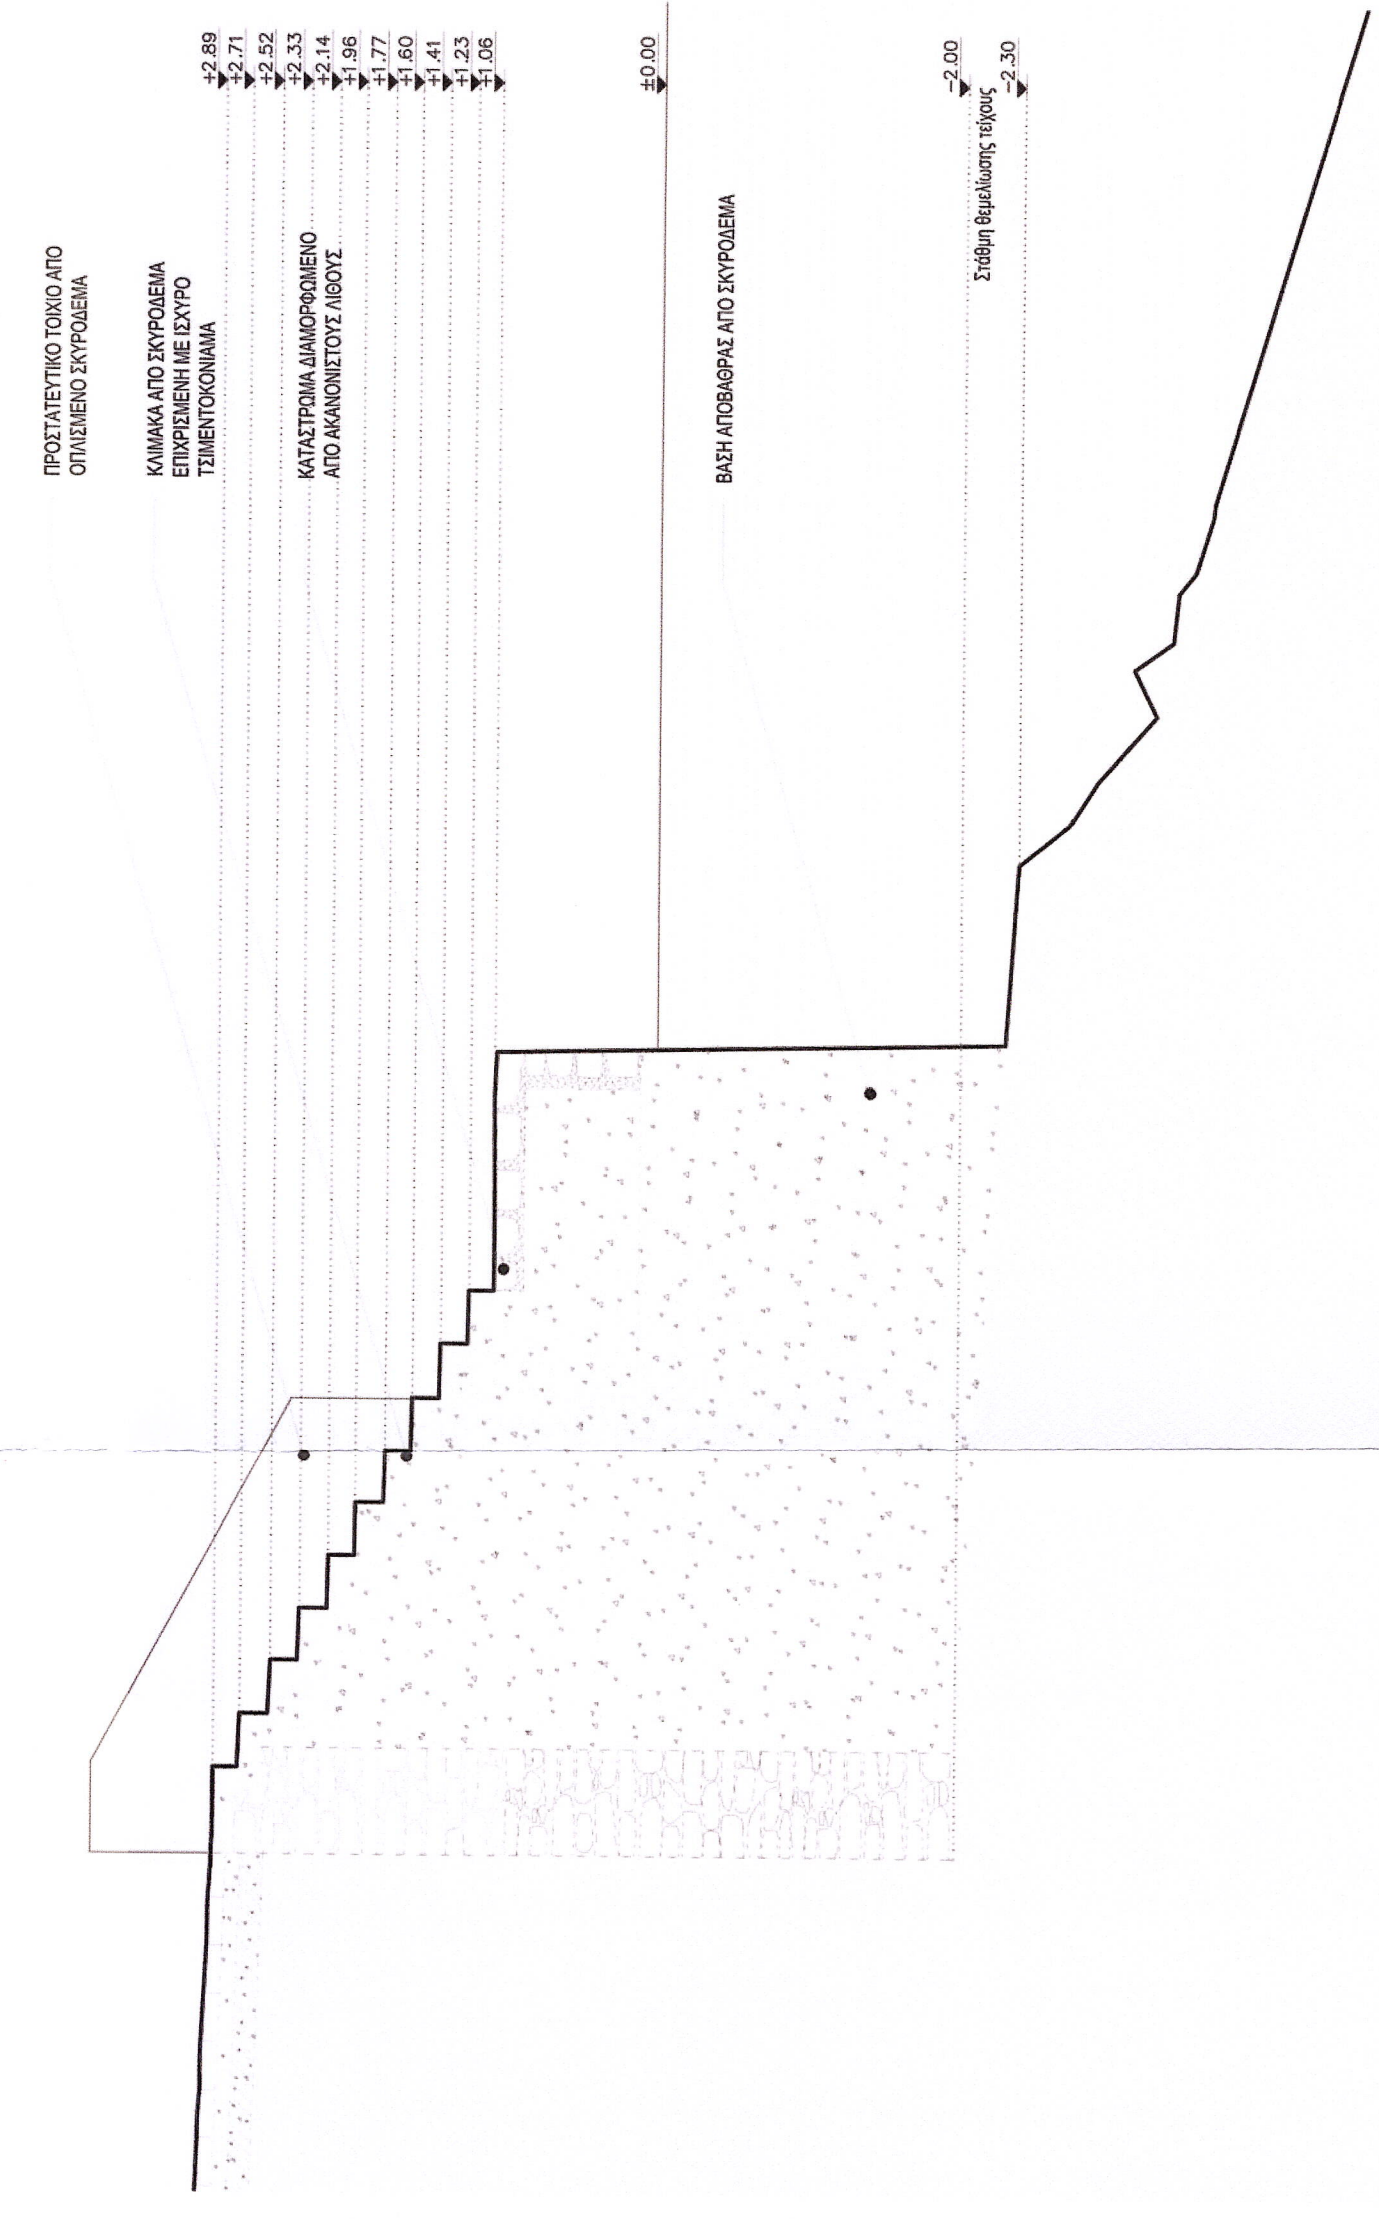

T14

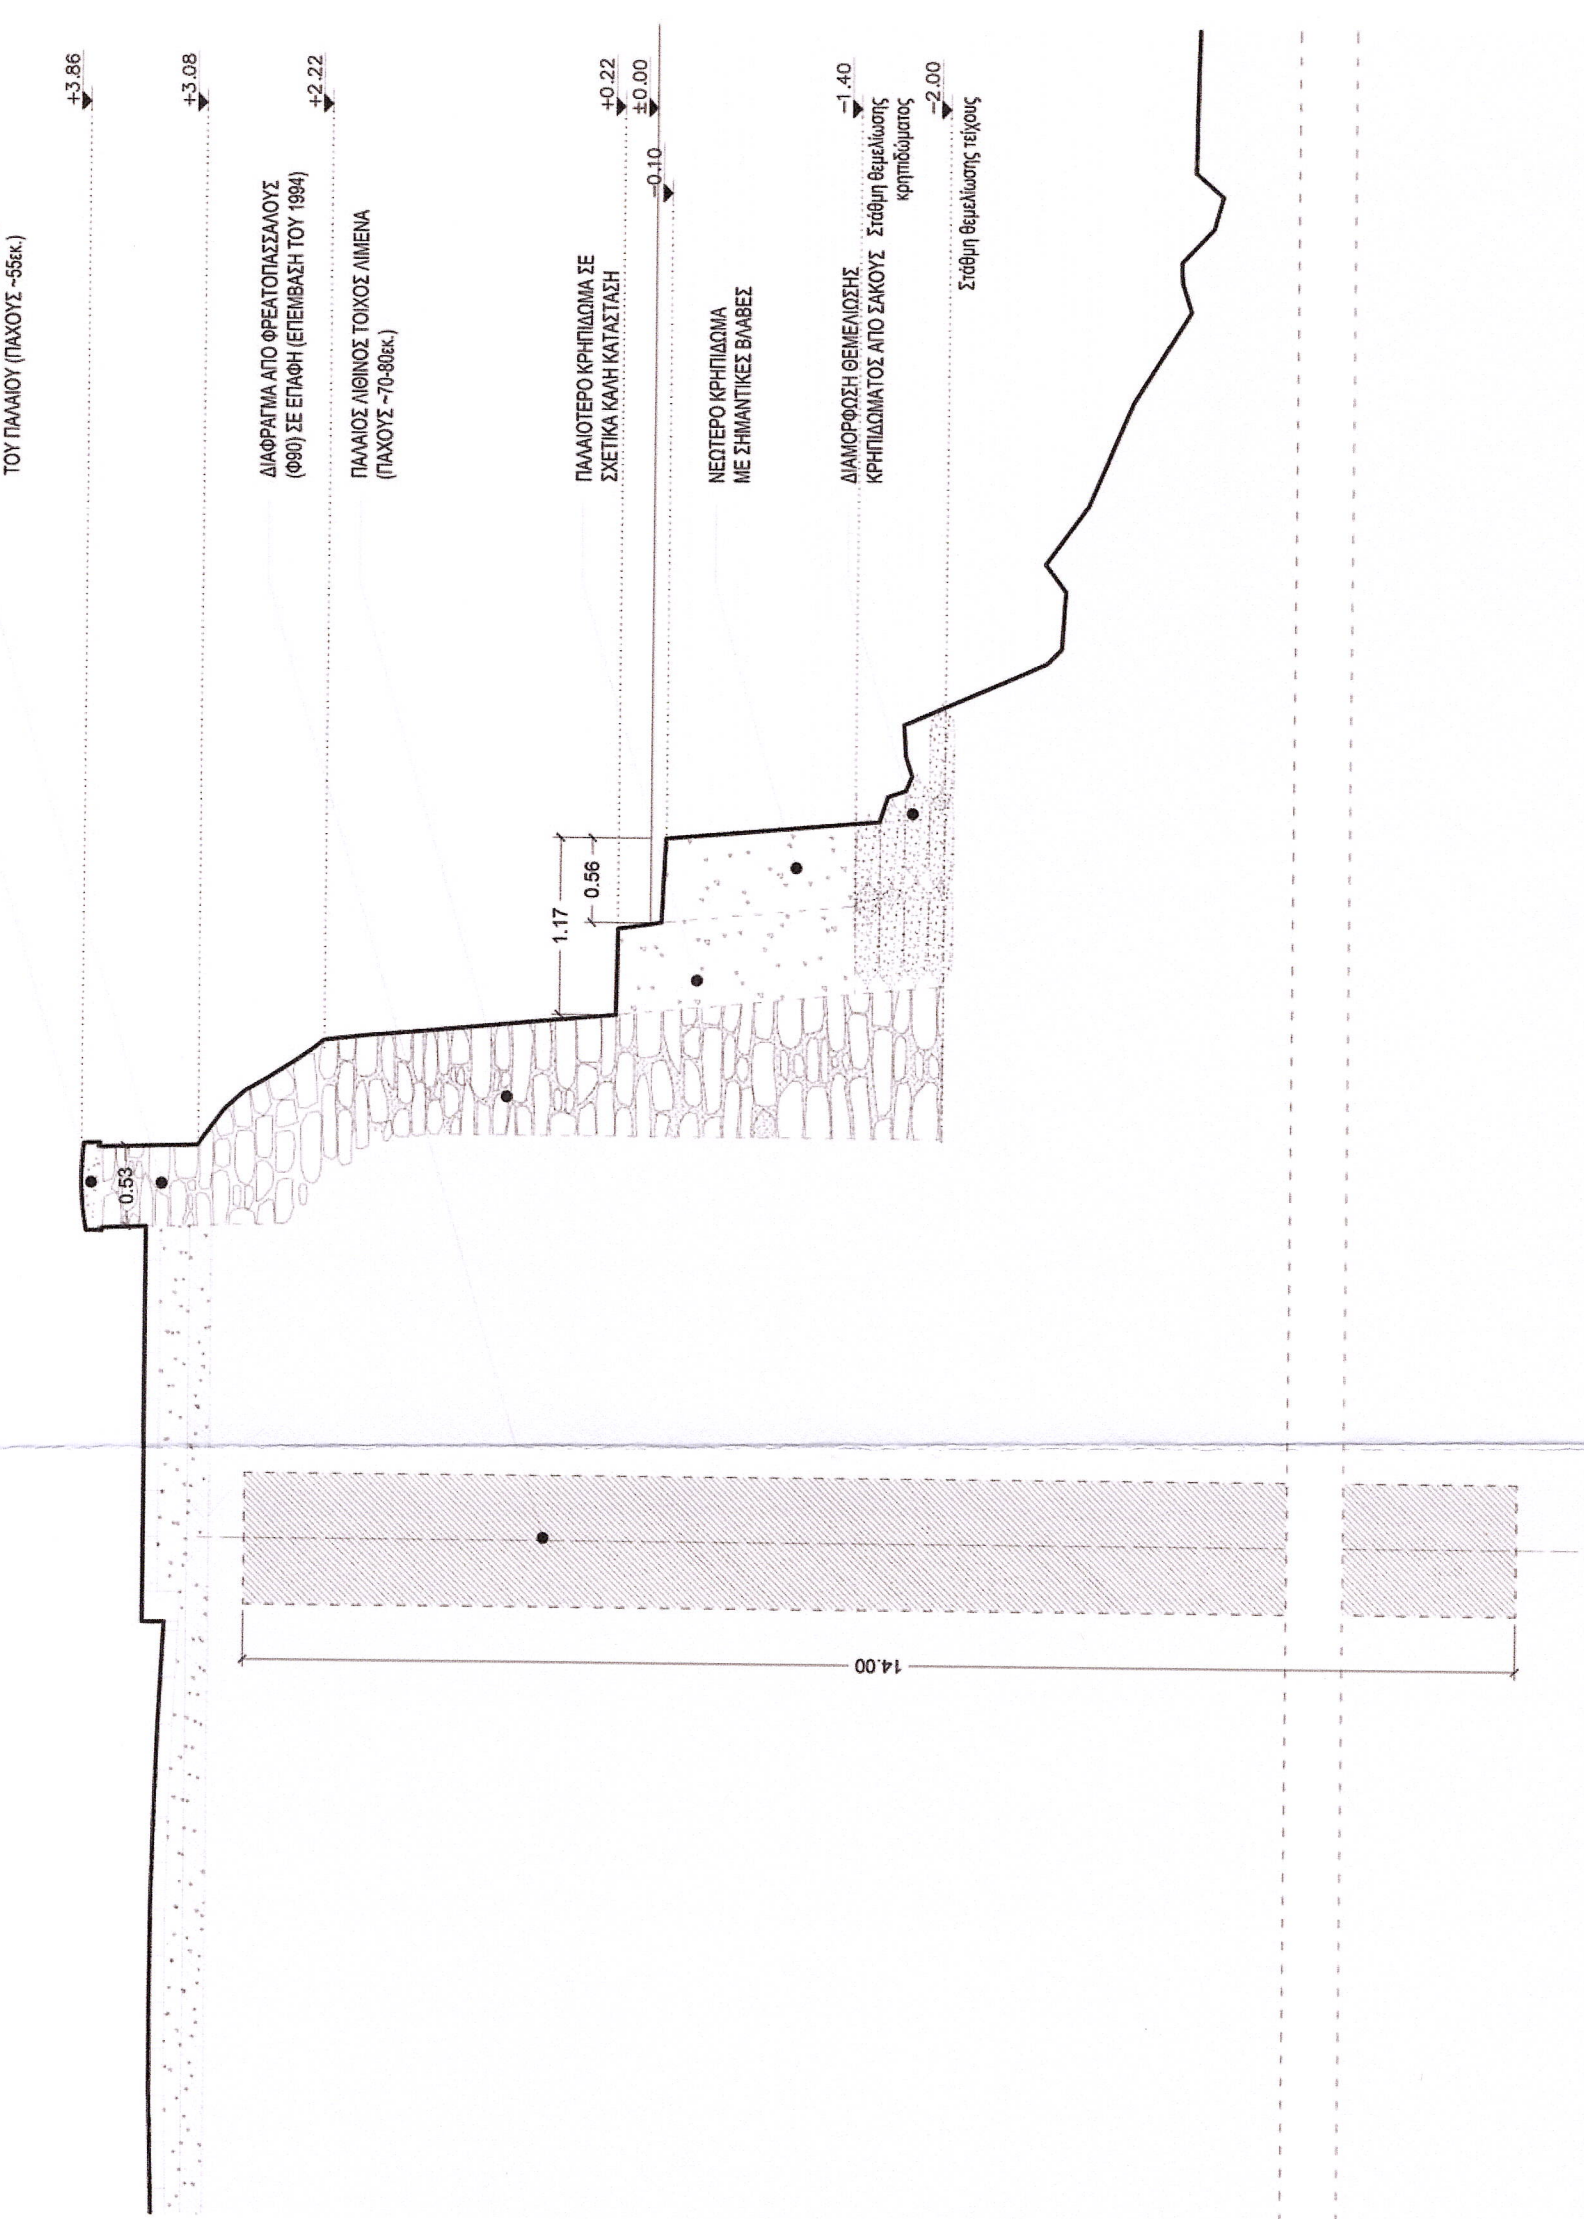

T7

ΕΛΛΗΝΙΚΗ ΔΗΜΟΚΡΑΤΙΑ
ΥΠΟΥΡΓΕΙΟ ΠΟΛΙΤΙΣΜΟΥ & ΘΡΗΣΚΕΥΜΑΤΩΝ (ΥΠΠΟΑ)
ΔΙΕΥΘΥΝΣΗ ΑΝΑΘΗΤΙΚΩΝ & ΒΥΖΑΝΤΙΝΩΝ
ΚΑΙ ΜΕΤΑΒΥΖΑΝΤΙΝΩΝ ΜΝΗΜΕΙΩΝ (ΔΒΜΜ)

«ΑΙΩΝΗ ΜΕΤΡΩΝ ΣΤΕΡΕΩΣΗΣ ΚΑΙ ΑΠΟΚΑΤΑΣΤΑΣΗΣ ΤΟΥ ΚΕΝΤΡΙΚΟΥ ΤΜΗΜΑΤΟΣ ΤΟΥ ΕΝΕΤΙΚΟΥ ΑΙΜΕΝΑ ΤΗΣ ΝΑΥΠΑΚΤΟΥΣ» - CPV 7132000-7

ΕΡΓΟ: **ΜΕΛΕΤΗ**
ΑΡΧΙΤΕΚΤΟΝΙΚΗ ΜΕΛΕΤΗ

ΤΙΤΛΟΣ ΣΧΕΔΙΟΥ: **ΤΟΜΗ**

ΚΙΜΑΚΑ: **1:50** ΥΚ_ΑΜ_Τ1

ΜΕΛΕΤΗΤΕΣ: **ΣΩΤΗΡΙΟΣ ΠΑΡΑΣΧΟΥ**
ΑΡΧΙΤΕΚΤΟΝ ΜΗΧΑΝΙΚΟΣ
 Οδός Μυρσίνης 4, Τ.Κ. 09131 Κομοτηνή, τηλ. 0973.20777
 e-mail: sotiropar@otenet.gr




ΥΠΟΥΡΓΕΙΟ ΠΟΛΙΤΙΣΜΟΥ & ΘΡΗΣΚΕΥΜΑΤΩΝ

ΔΙΕΥΘΥΝΣΗ ΑΝΑΘΗΤΙΚΩΝ & ΒΥΖΑΝΤΙΝΩΝ ΚΑΙ ΜΕΤΑΒΥΖΑΝΤΙΝΩΝ ΜΝΗΜΕΙΩΝ


Ε.Μ.Σ. 1