

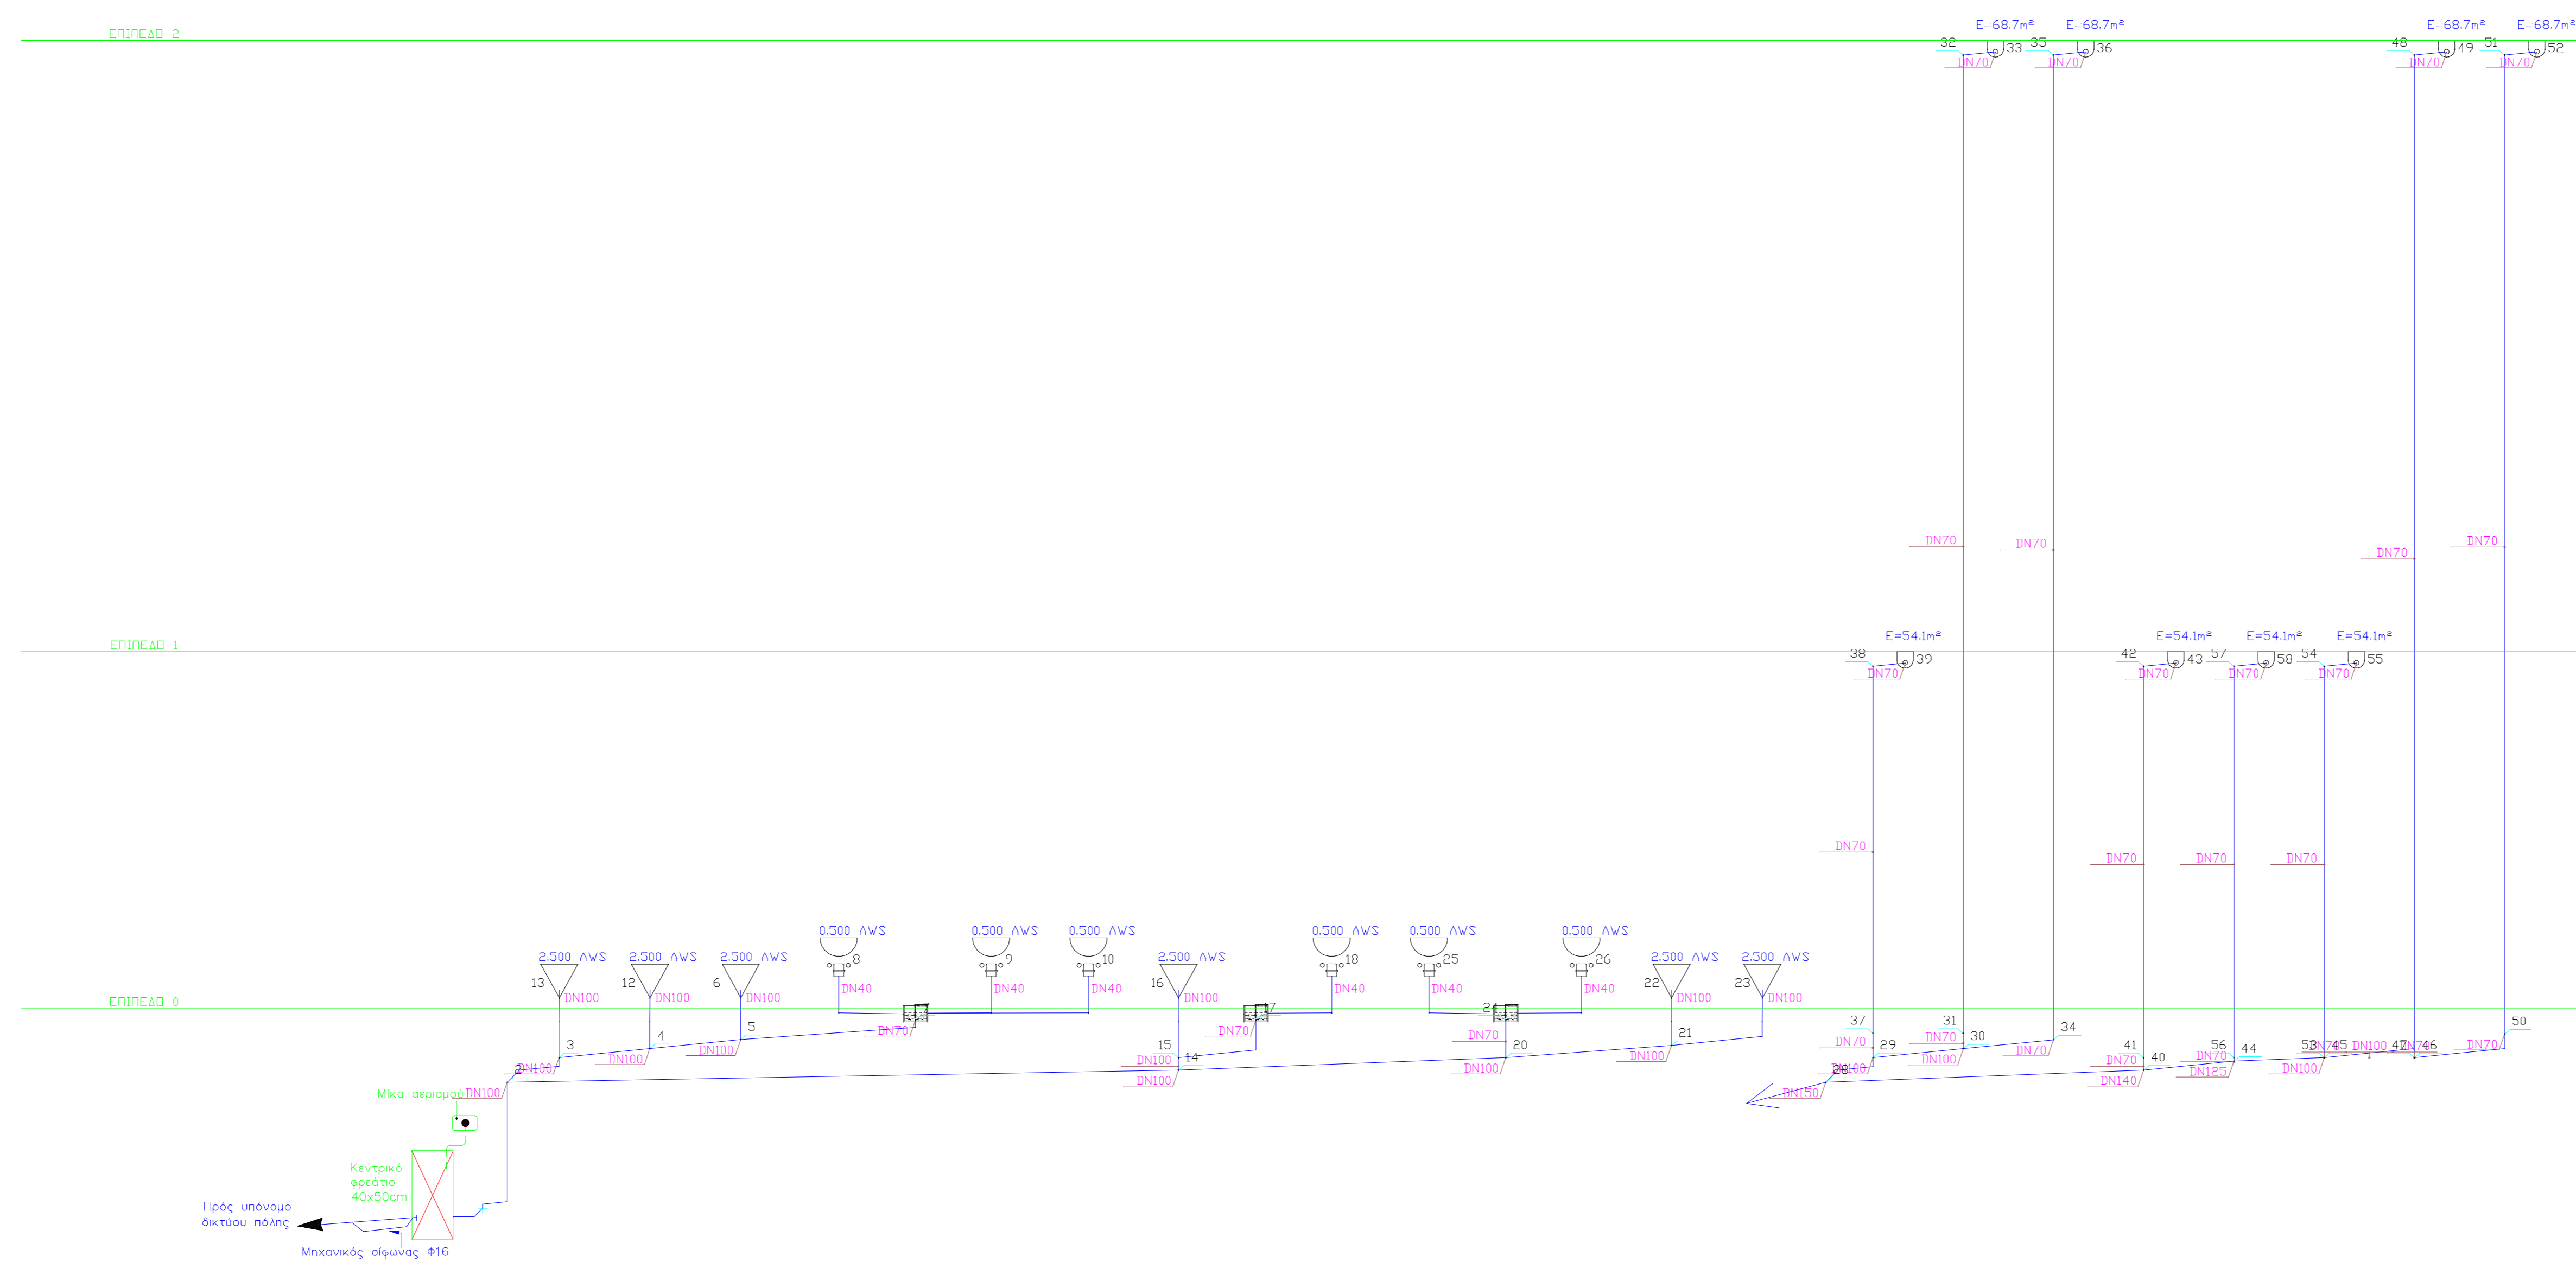


ΤΕΧΝΙΚΟ ΥΠΟΜΝΗΜΑ

Α/Α	ΟΝΟΜΑΣΙΑ	ΚΑΤΩΦΗ	ΟΨΗ	ΠΑΡΑΤΗΡΗΣΕΙΣ
Υ Π Ο Δ Ο Χ Ε Ι Σ (ΕΙΔΗ)				
1	ΛΟΥΤΡΑΣ			
2	ΚΑΤΑΙΟΝΗΤΡΑΣ			
3	ΝΙΠΤΗΡΑΣ			
4	ΠΥΓΟΛΟΥΤΡΑΣ			
5	ΟΥΡΗΤΗΡΙΟ			
6	ΛΕΚΑΝΗ			
7	ΝΕΡΟΧΥΤΗΣ ΓΟΥΡΝΑ			
8	ΜΟΝΟΣ ΝΕΡΟΧΥΤΗΣ			
9	ΔΙΠΛΟΣ ΝΕΡΟΧΥΤΗΣ			
10	ΠΑΥΝΗΡΙΟ ΠΙΑΤΩΝ			
11	ΠΑΥΝΗΡΙΟ ΡΟΥΧΩΝ			
12	ΣΤΕΓΝΩΤΗΡΙΟ			
13	ΚΑΙΜΑΤΙΣΤΙΚΗ ΣΥΣΚΕΥΗ			


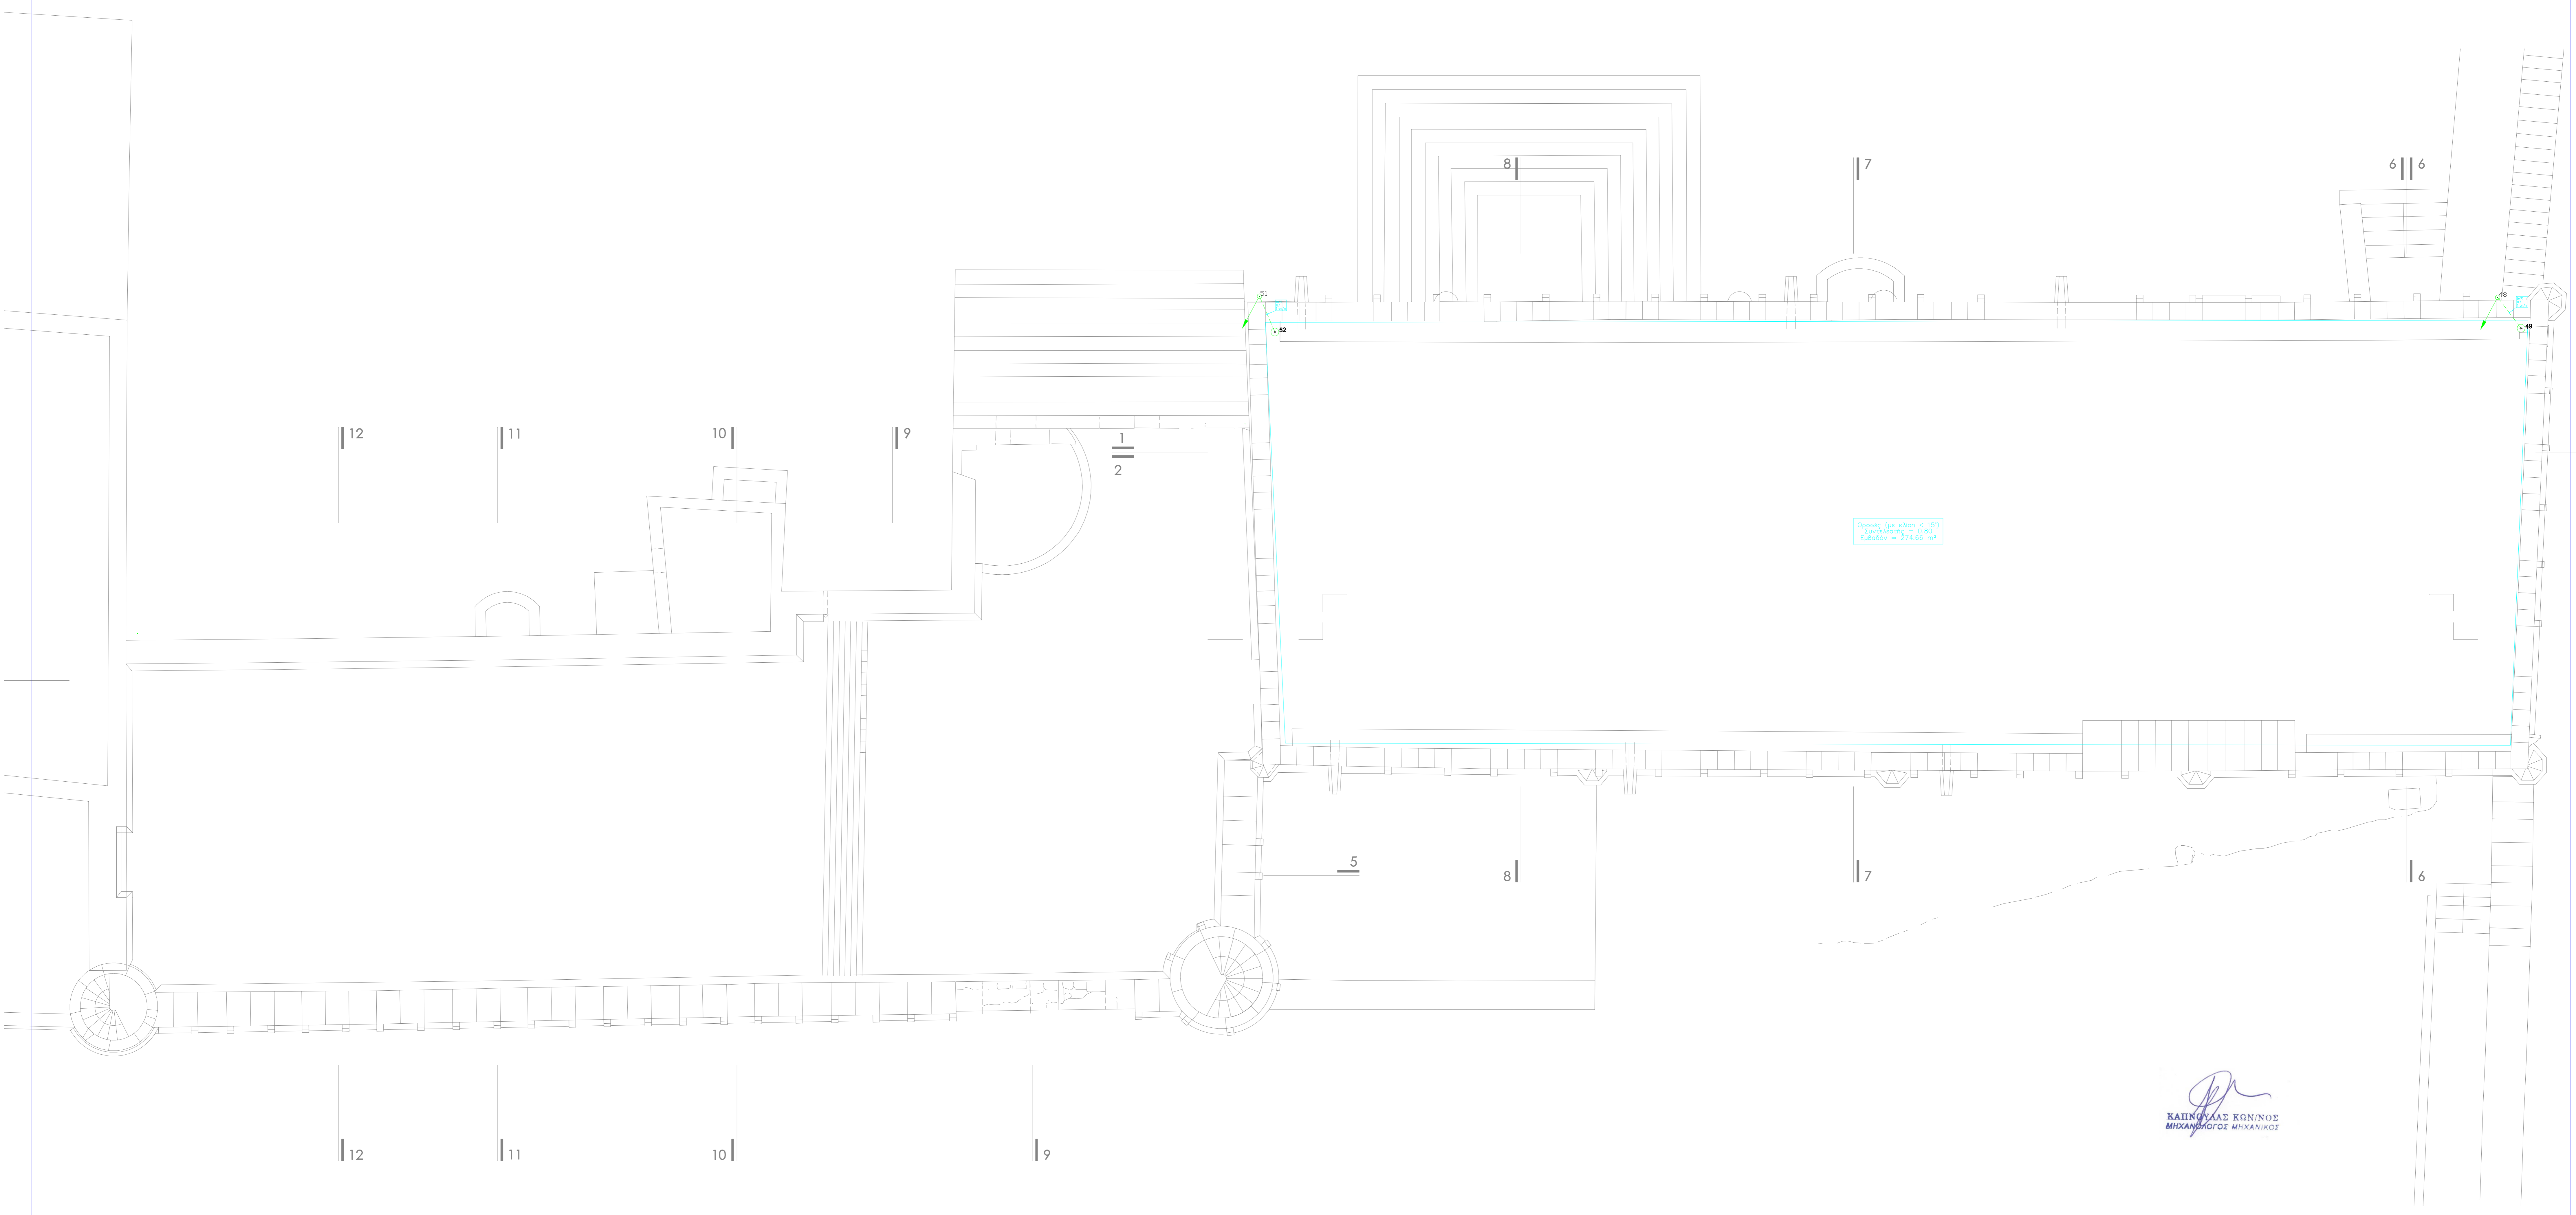


ΚΩΣΤΑΣ ΚΟΥΝΟΣ
 ΜΗΧΑΝΟΛΟΓΟΣ ΜΗΧΑΝΙΚΟΣ


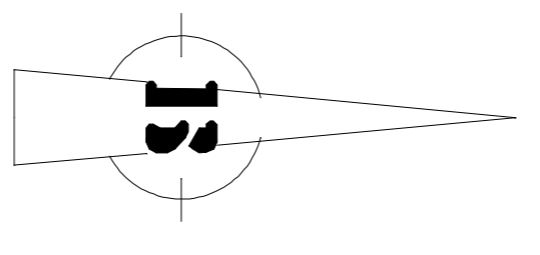


ΚΑΠΟΥΛΑΣ ΚΩΝΣΤΟΣ
ΜΗΧΑΝΙΚΟΣ ΜΗΧΑΝΙΚΟΣ

	Ασπίδα
	Νηπύριος
	Επίπεδο Αναβάσει DN 70

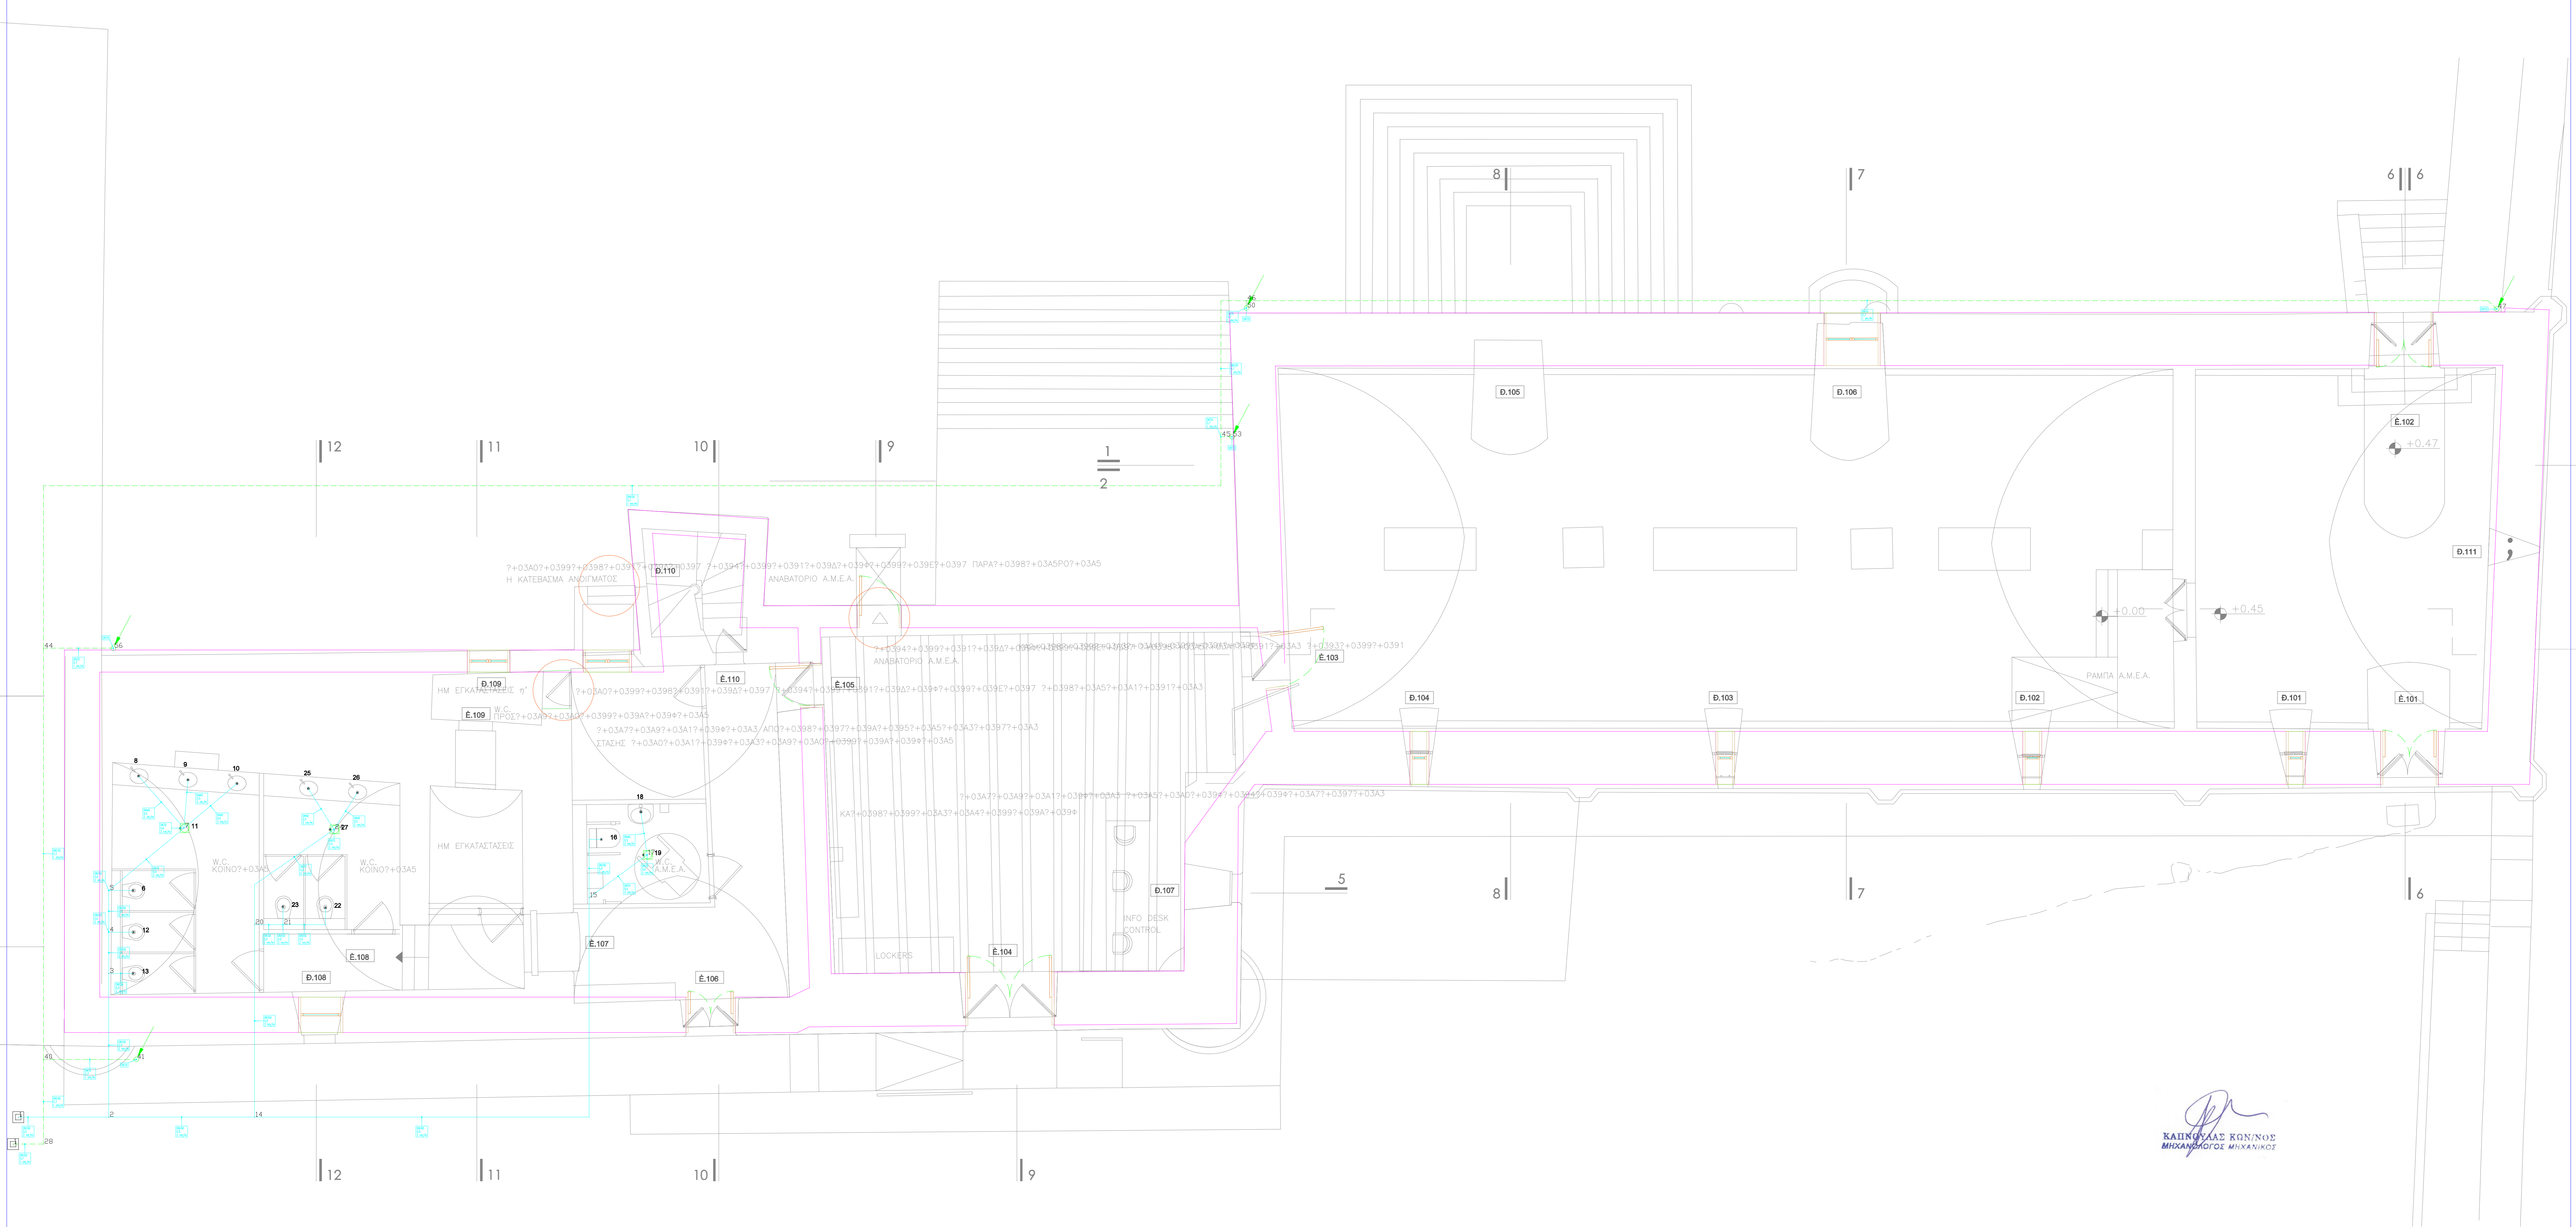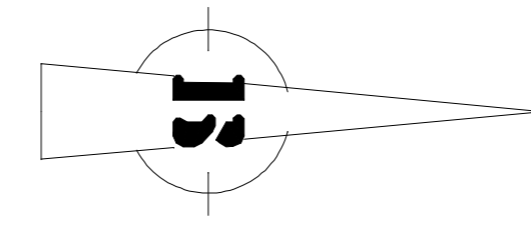

[Signature]
ΧΑΠΟΥΛΑΣ ΚΩΝ/ΝΟΣ
 ΜΗΧΑΝΟΛΟΓΟΣ ΜΗΧΑΝΙΚΟΣ

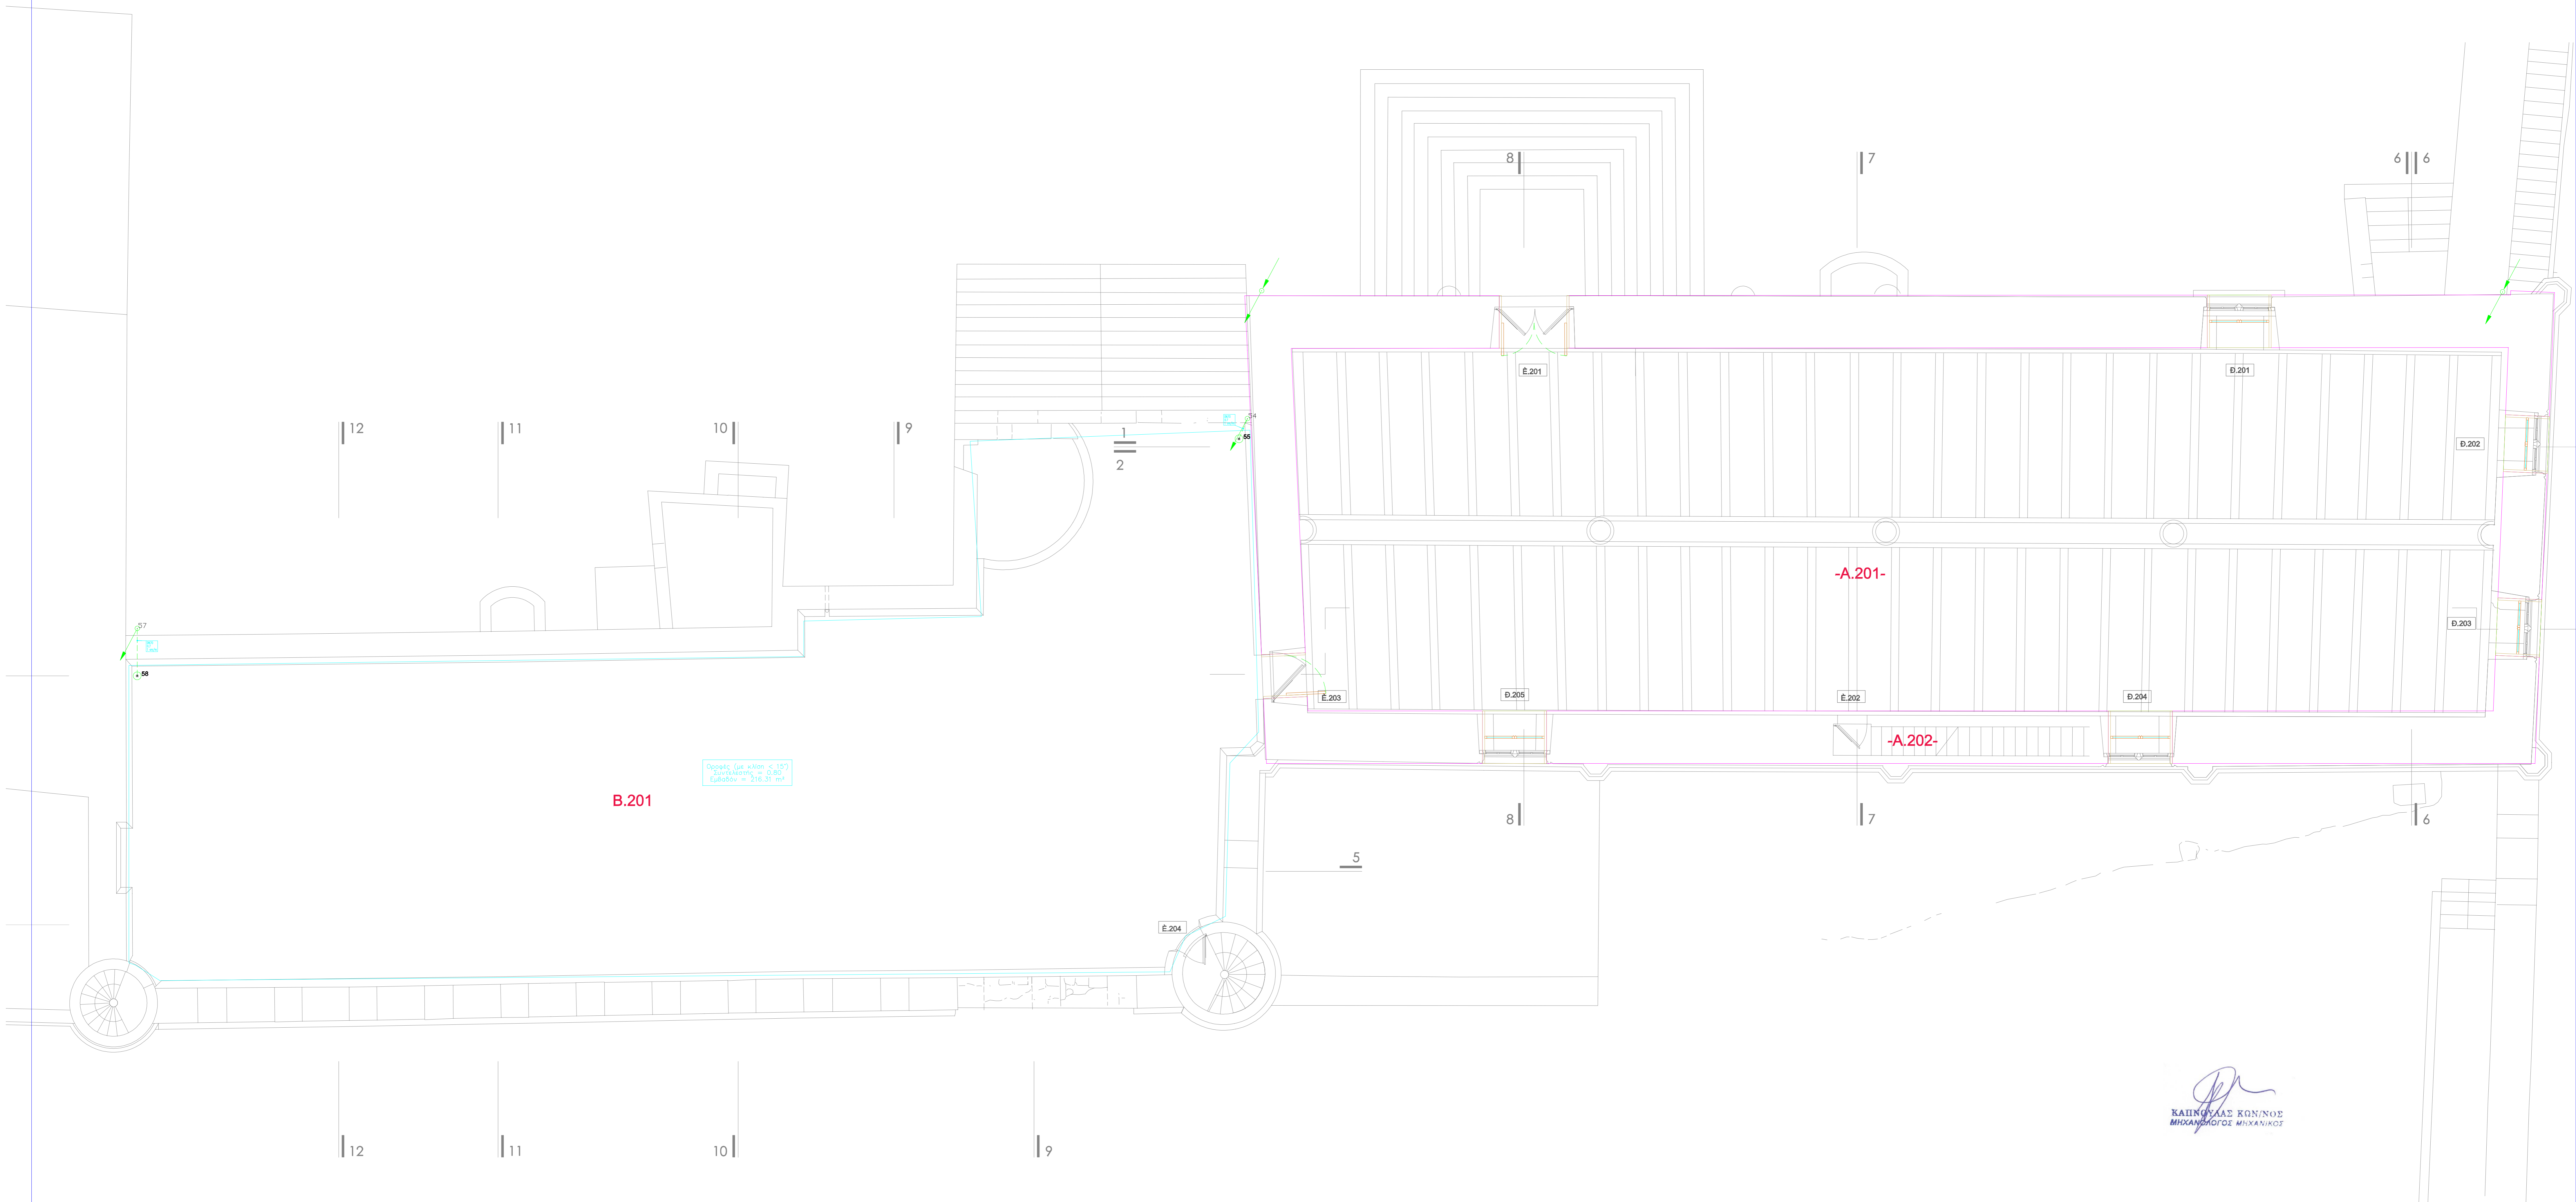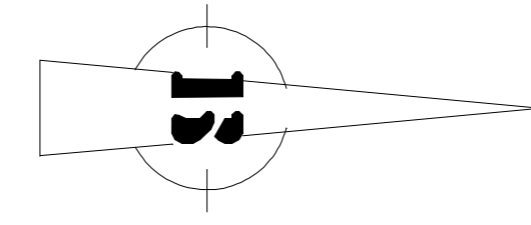


ΚΑΠΟΥΛΑΣ ΚΩΝΣΤΑΣ
ΜΗΧΑΝΟΛΟΓΟΣ ΜΗΧΑΝΙΚΟΣ