
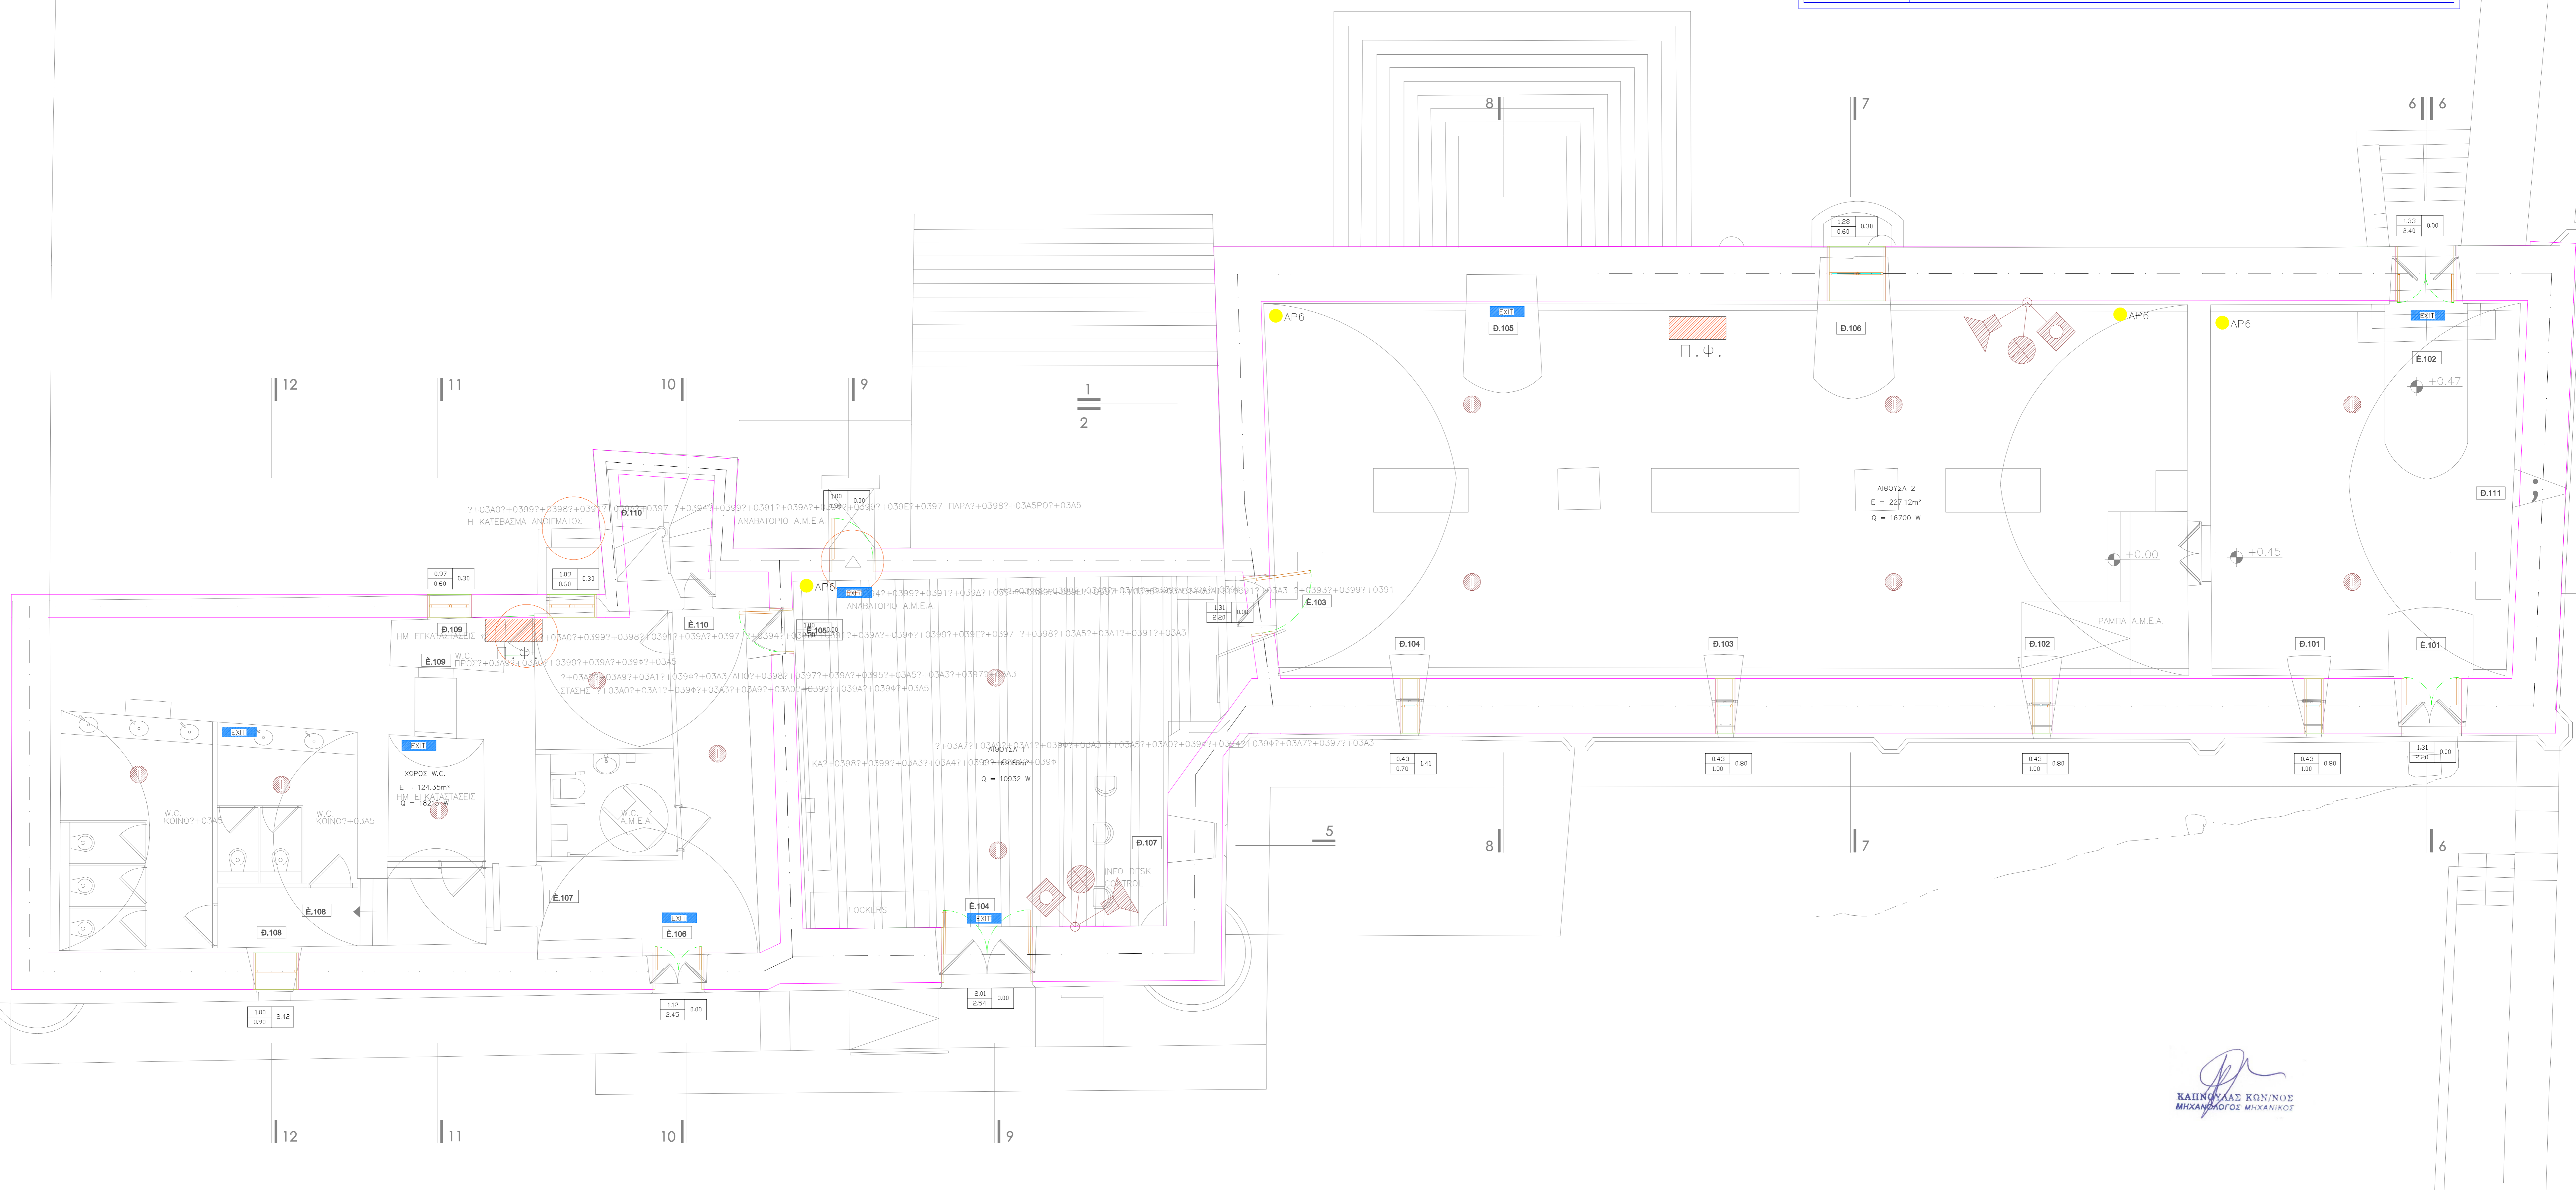


# Υ Π Ο Μ Ν Η Μ Α



	Φωτιστικό εξόδου κινδύνου
	Πυροσβεστήρας ξηράς κόνεως 6 κιλών
	Πυροσβεστική φωλιά
	Σειρήνα - Βομβητής
	Μπουτόν χειροκίνητου συναγερμού
	Φωτιστικό αφεσβέσεως
	Πυρανιχνευτής ιονισμού
	Πίνακας Πυροπροστασίας αυτονομίας 30'

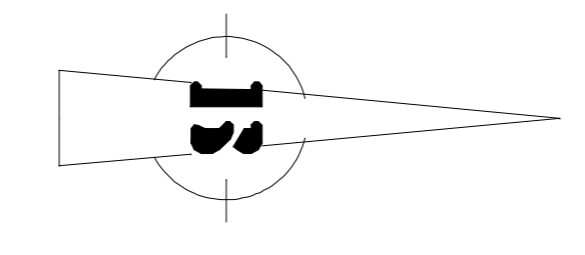

**ΚΑΛΙΣΤΡΑΤΟΣ ΚΟΝΝΟΣ**  
 ΜΗΧΑΝΙΚΟΣ ΜΗΧΑΝΙΚΟΣ

# Υ Π Ο Μ Ν Η Μ Α

	Φωτιστικό εξόδου κινδύνου
	Πυροσβεστήρας ξηράς κόνεως 6 κιλών
	Πυροσβεστική φωλέα
	Σειρήνα - Βομβητής
	Μπουτόν χειροκίνητου συναγερμού
	Φωτιστικό αφεσβέσεως
	Πυραχνευτής ιονισμού
	Πίνακας Πυροπροστασίας αυτονομίας 30'

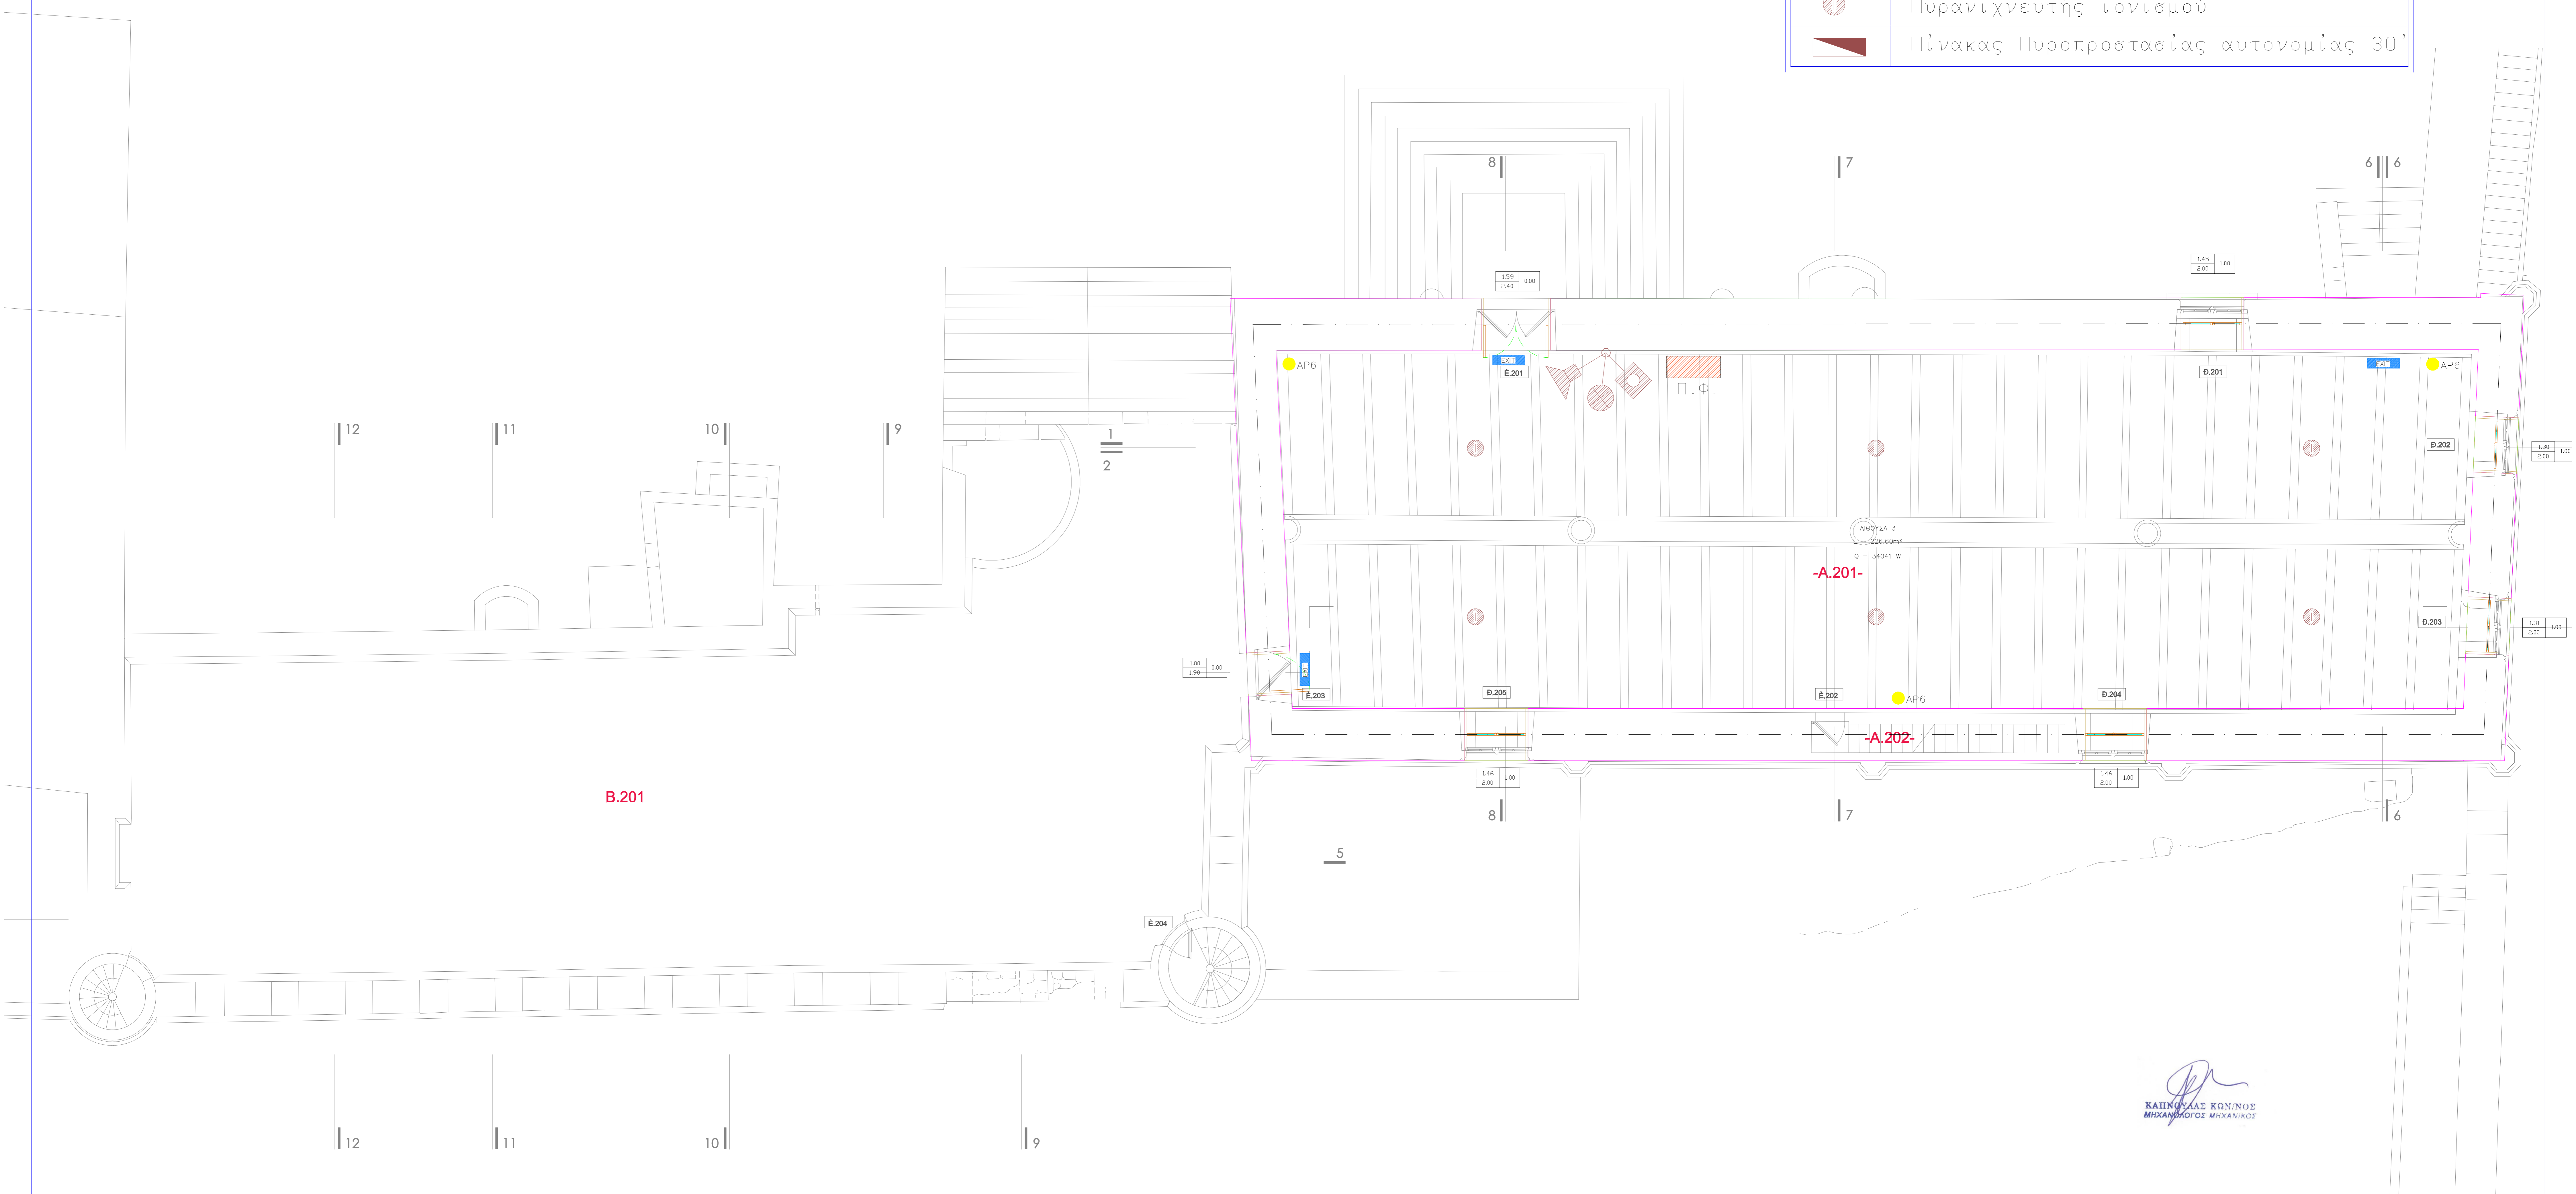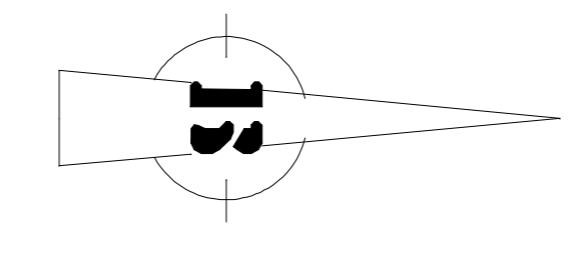

**ΚΑΠΟΥΛΑΣ ΚΩΝ/ΝΟΣ**  
 ΜΗΧΑΝΙΚΟΣ ΜΗΧΑΝΙΚΟΣ