





ΧΑΛΚΟΥΔΑΣ ΚΩΝ/ΝΟΣ
ΜΗΧΑΝΟΛΟΓΟΣ ΜΗΧΑΝΙΚΟΣ

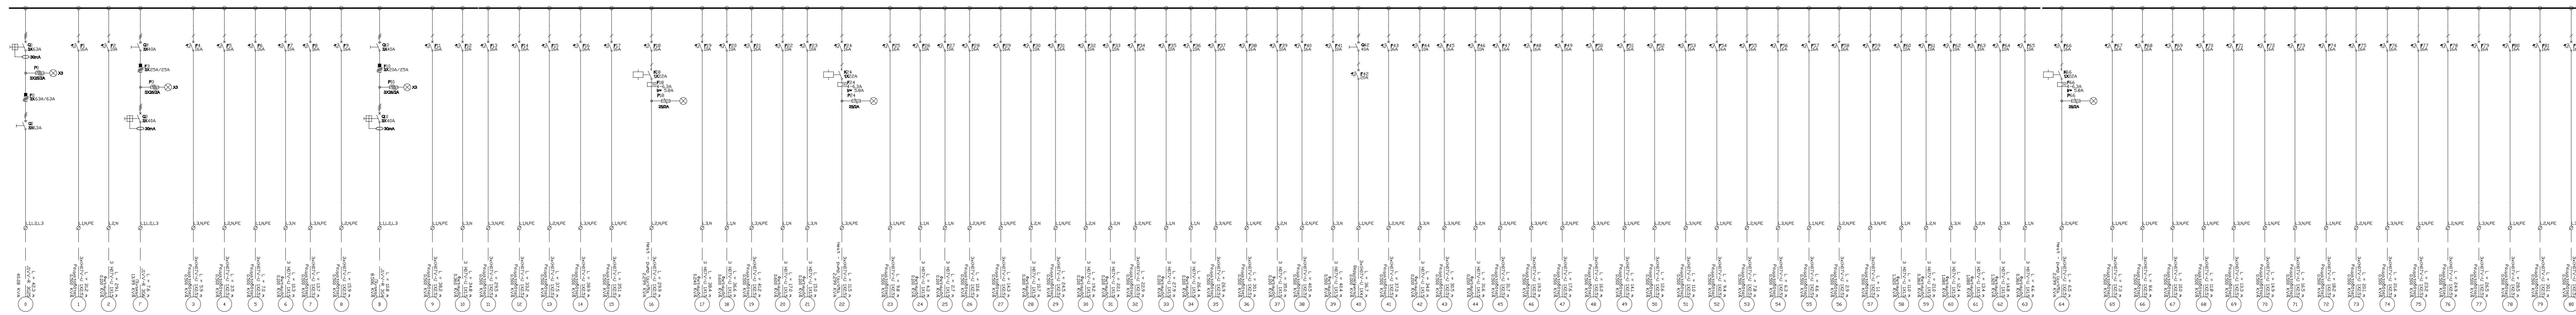

ΗΛΕΚΤΡΙΚΟΣ ΠΙΝΑΚΑΣ Α

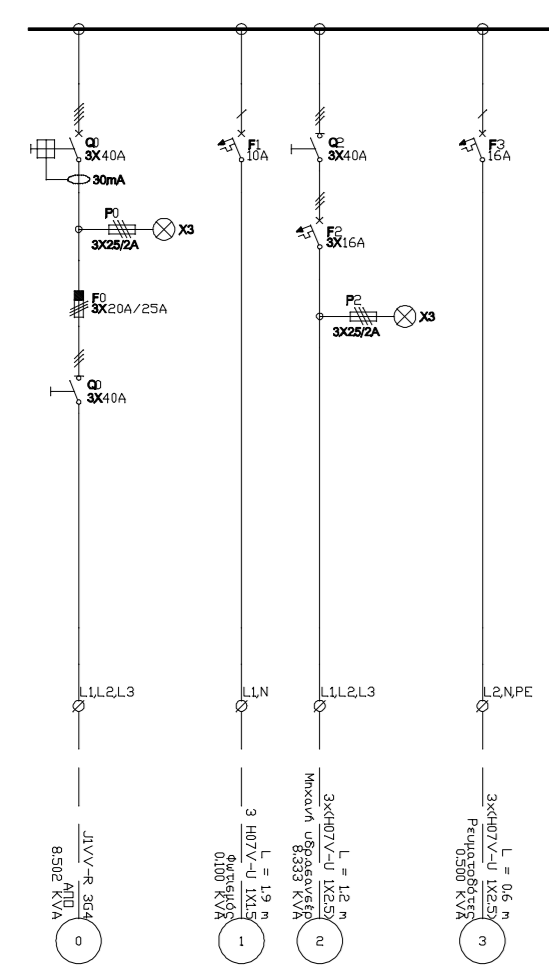


ΗΛΕΚΤΡΙΚΟΣ ΠΙΝΑΚΑΣ Β

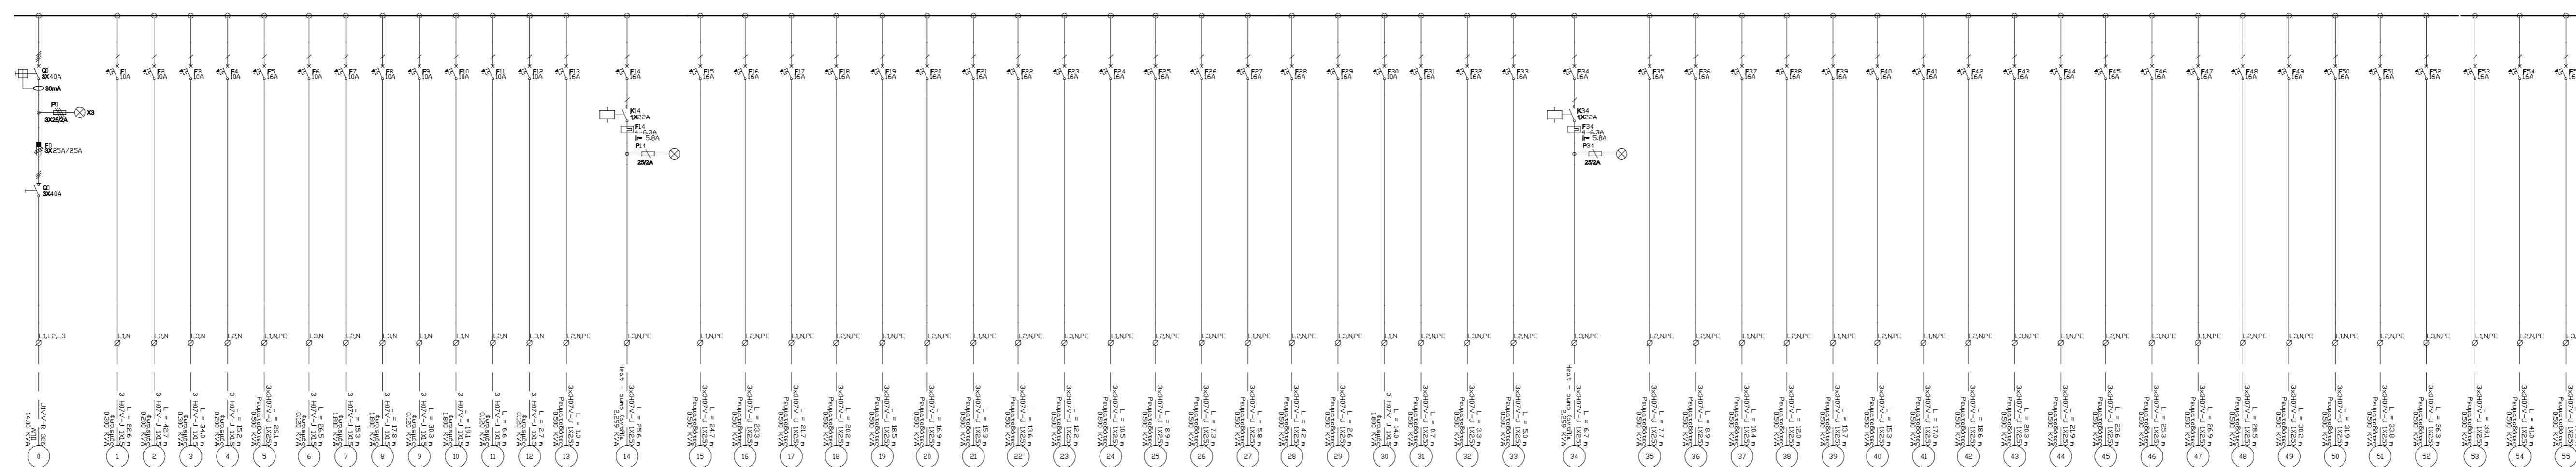


ΗΛΕΚΤΡΙΚΟΣ ΠΙΝΑΚΑΣ Γ


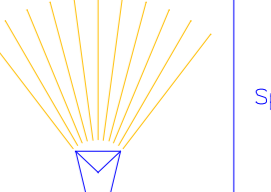


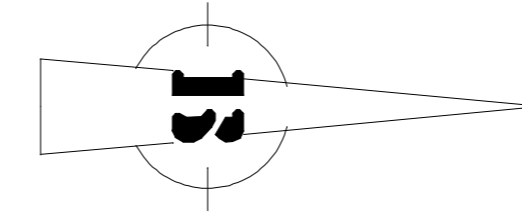

ΚΑΙΝΟΥΛΑΣ ΚΩΝ/ΝΟΣ
 ΜΗΧΑΝΟΛΟΓΟΣ ΜΗΧΑΝΙΚΟΣ


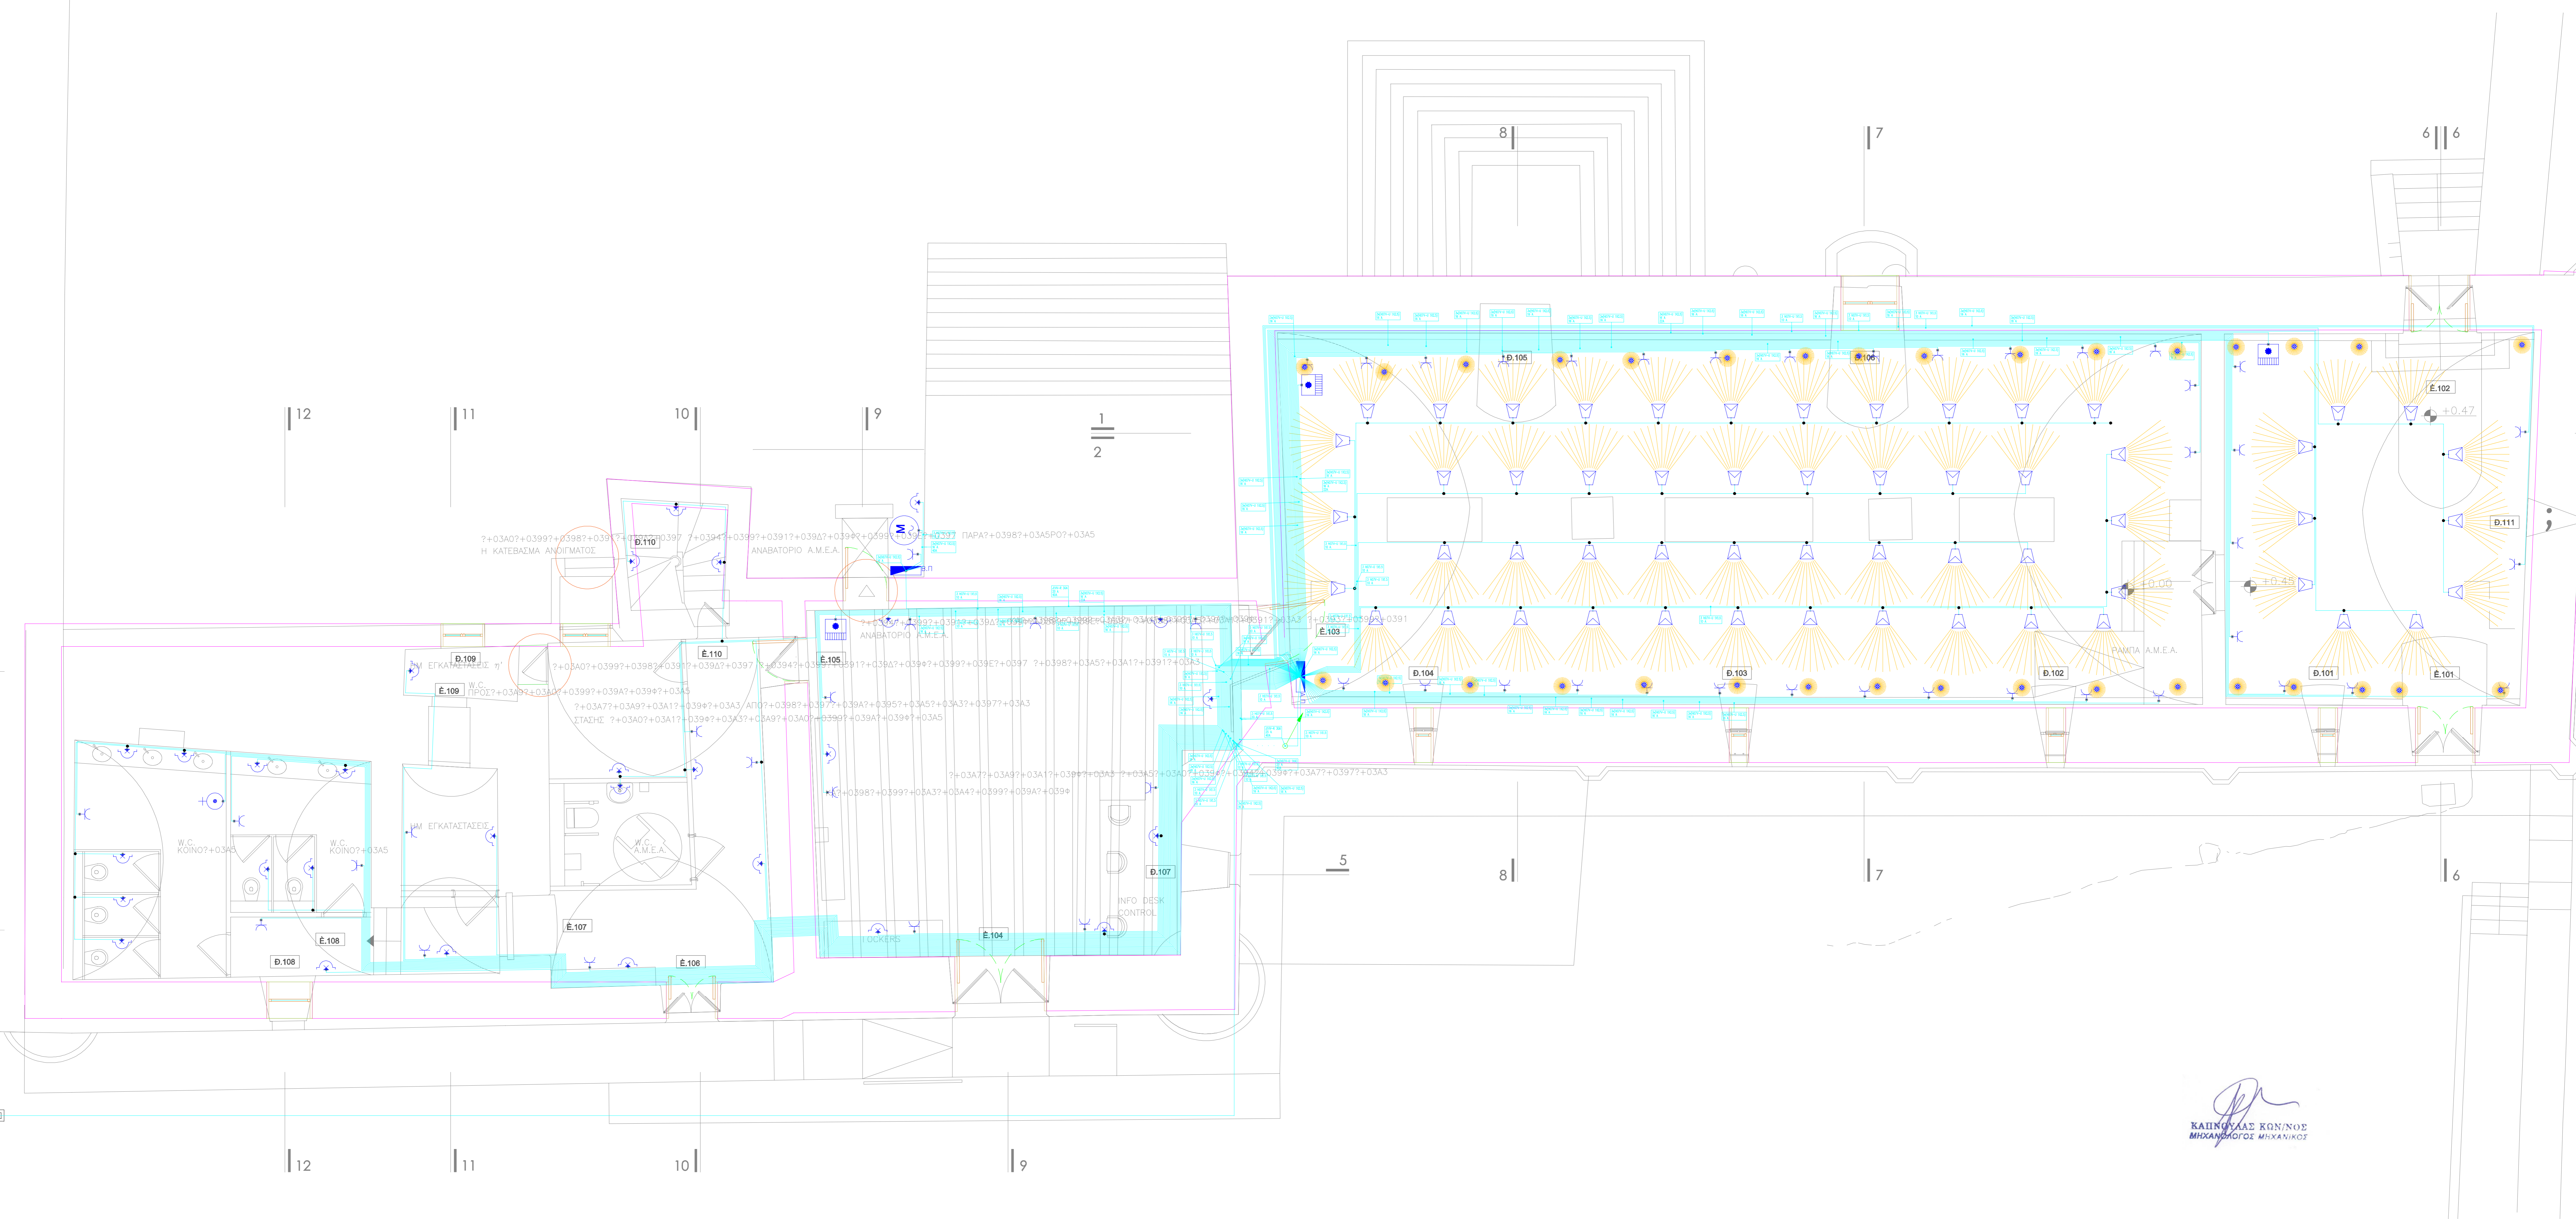


	Ηλεκτρικός Πίνακας
	Spot
	Ρυθμιστής Schuko
	ΦΩΣ ΣΤΕΓΑΝΟ ΤΟΙΧΟΥ
	Παροχή split air-condition
	Υδραυλικός ανελκυστήρας
	Θερμορρύτις
	Φωτιστικό σώμα ενδοδατικό χωρίς παράθυρα



ΧΑΠΠΟΥΛΑΣ ΚΩΝ/ΝΟΣ
ΜΗΧΑΝΟΛΟΓΟΣ ΜΗΧΑΝΙΚΟΣ

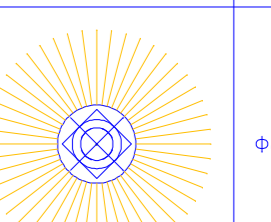	Ηλεκτρικός Πίνακας
	Spot
	Ρεπαροστάτης Schuko
	Παροχή split air-condition
	Βασικό σημείο ενδοκλίτιο κυλής παρόδου

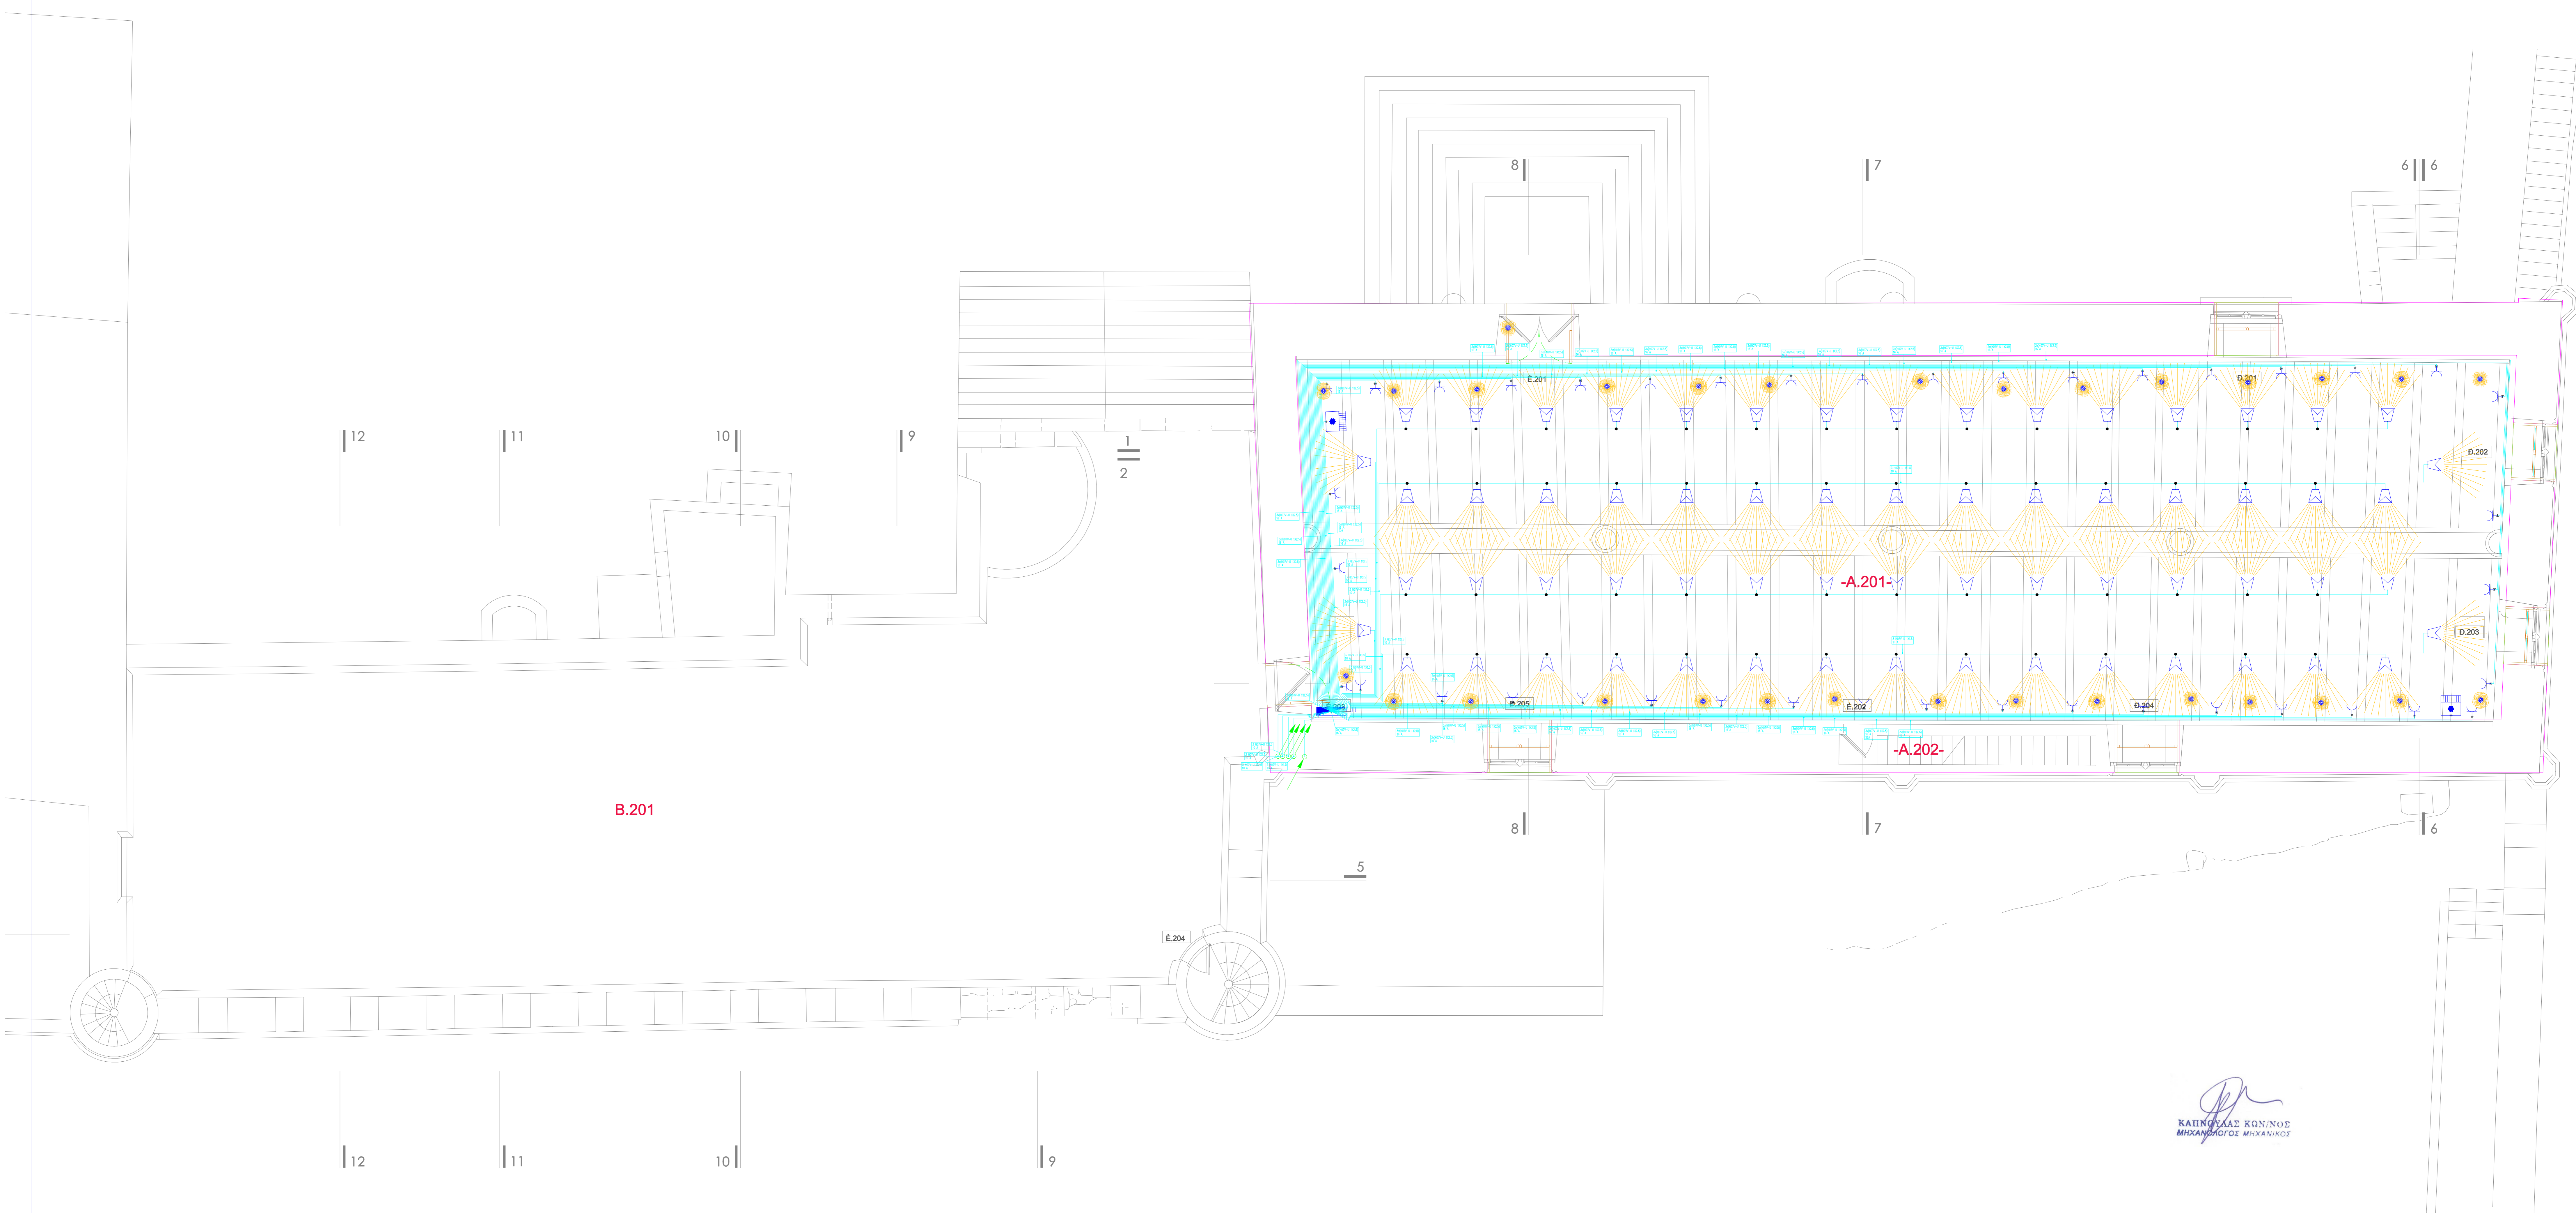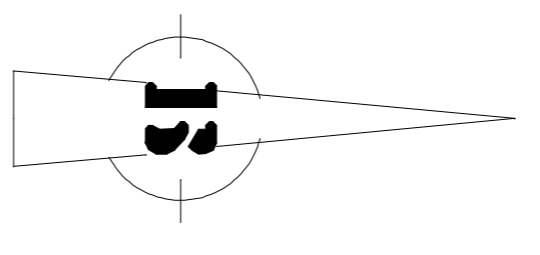


ΚΑΙΝΟΥΛΑΣ ΚΟΥΝΟΣ
 ΜΗΧΑΝΙΚΟΣ ΜΗΧΑΝΙΚΟΣ