



	Συλλέκτης (D)
	Νηπύριος - ισοπαλία εκ.λου.
	Λεβήτι - βαλβίδα εκκλισης
	Συλλέκτης (S)
	Βύθιση
	Θερμότητα ηλεκτρικής πίεσης 0.5 bar

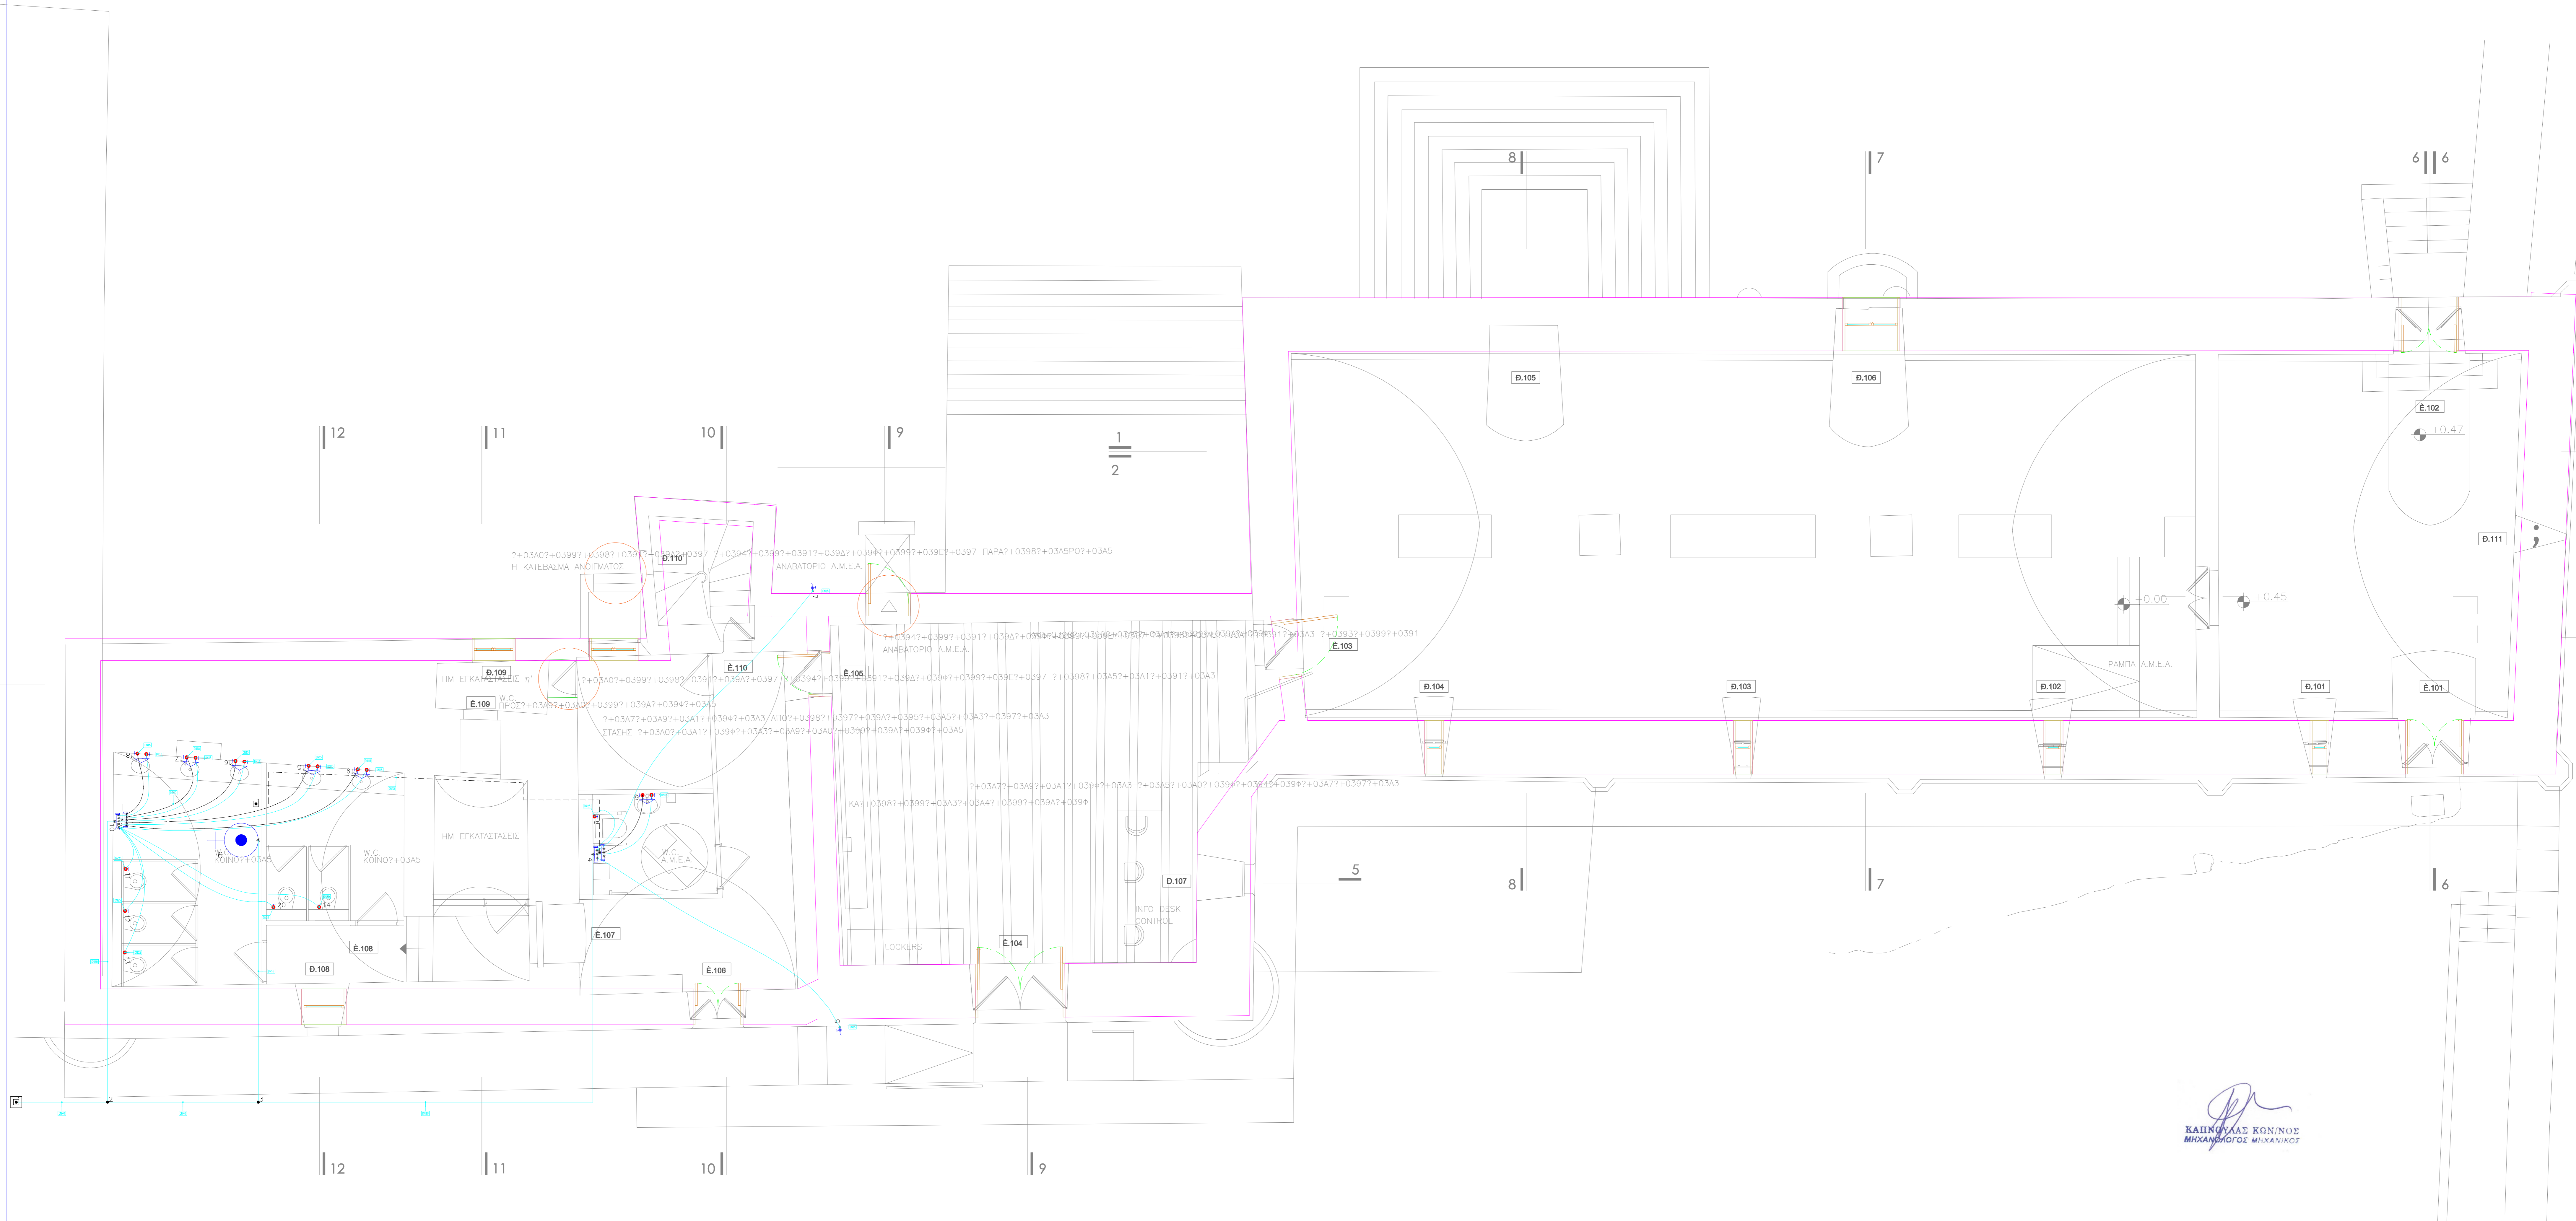

ΧΑΛΠΟΥΔΑΣ ΚΩΝ/ΝΟΣ
ΜΗΧΑΝΟΛΟΓΟΣ ΜΗΧΑΝΙΚΟΣ

ΥΠΟΜΝΗΜΑ ΣΥΜΒΟΛΩΝ	
	ΛΕΚΑΝΗ ΕΥΦΡΑΤΑΚΟΥ ΤΥΠΟΥ ΚΑΜΗΛΗΣ ΣΙΣΤΗΣ ΜΕ ΔΟΧΕΙΟ ΕΚΠΛΥΣΗΣ
	ΜΠΙΤΣΑΣ
	ΝΤΟΥΖΕΡΑ
	ΝΕΡΟΚΥΤΗΣ ΔΙΑΠΑΣ
	ΨΗΚΤΗΣ ΠΟΣΩΜΟΥ ΝΕΡΟΥ
	ΒΑΛΒΙΔΑ ΑΠΟΦΡΟΝΣΗΣ (ΒΑΝΝΙΑ)
	ΒΑΛΒΙΔΑ ΑΝΤΙΠΕΣΤΡΟΦΗΣ
	ΔΙΟΔΟΣ ΗΛΕΚΤΡΟΚΙΝΗΤΗ ΒΑΛΒΙΔΑ
	ΤΡΟΣΟΣ ΒΑΛΒΙΔΑ ΑΝΑΜΕΣΕΩΣ
	ΤΑΠΑ ΣΣΛΗΝΙΑ
	ΔΙΚΤΥΟ ΠΑΡΟΧΗΣ ΚΡΥΟΥ ΝΕΡΟΥ
	ΔΙΚΤΥΟ ΠΑΡΟΧΗΣ ΖΕΣΤΟΥ ΝΕΡΟΥ ΧΡΗΣΗΣ
	ΔΙΚΤΥΟ ΑΝΑΚΥΚΛΩΣΙΑΣ ΖΕΣΤΟΥ ΝΕΡΟΥ ΧΡΗΣΗΣ

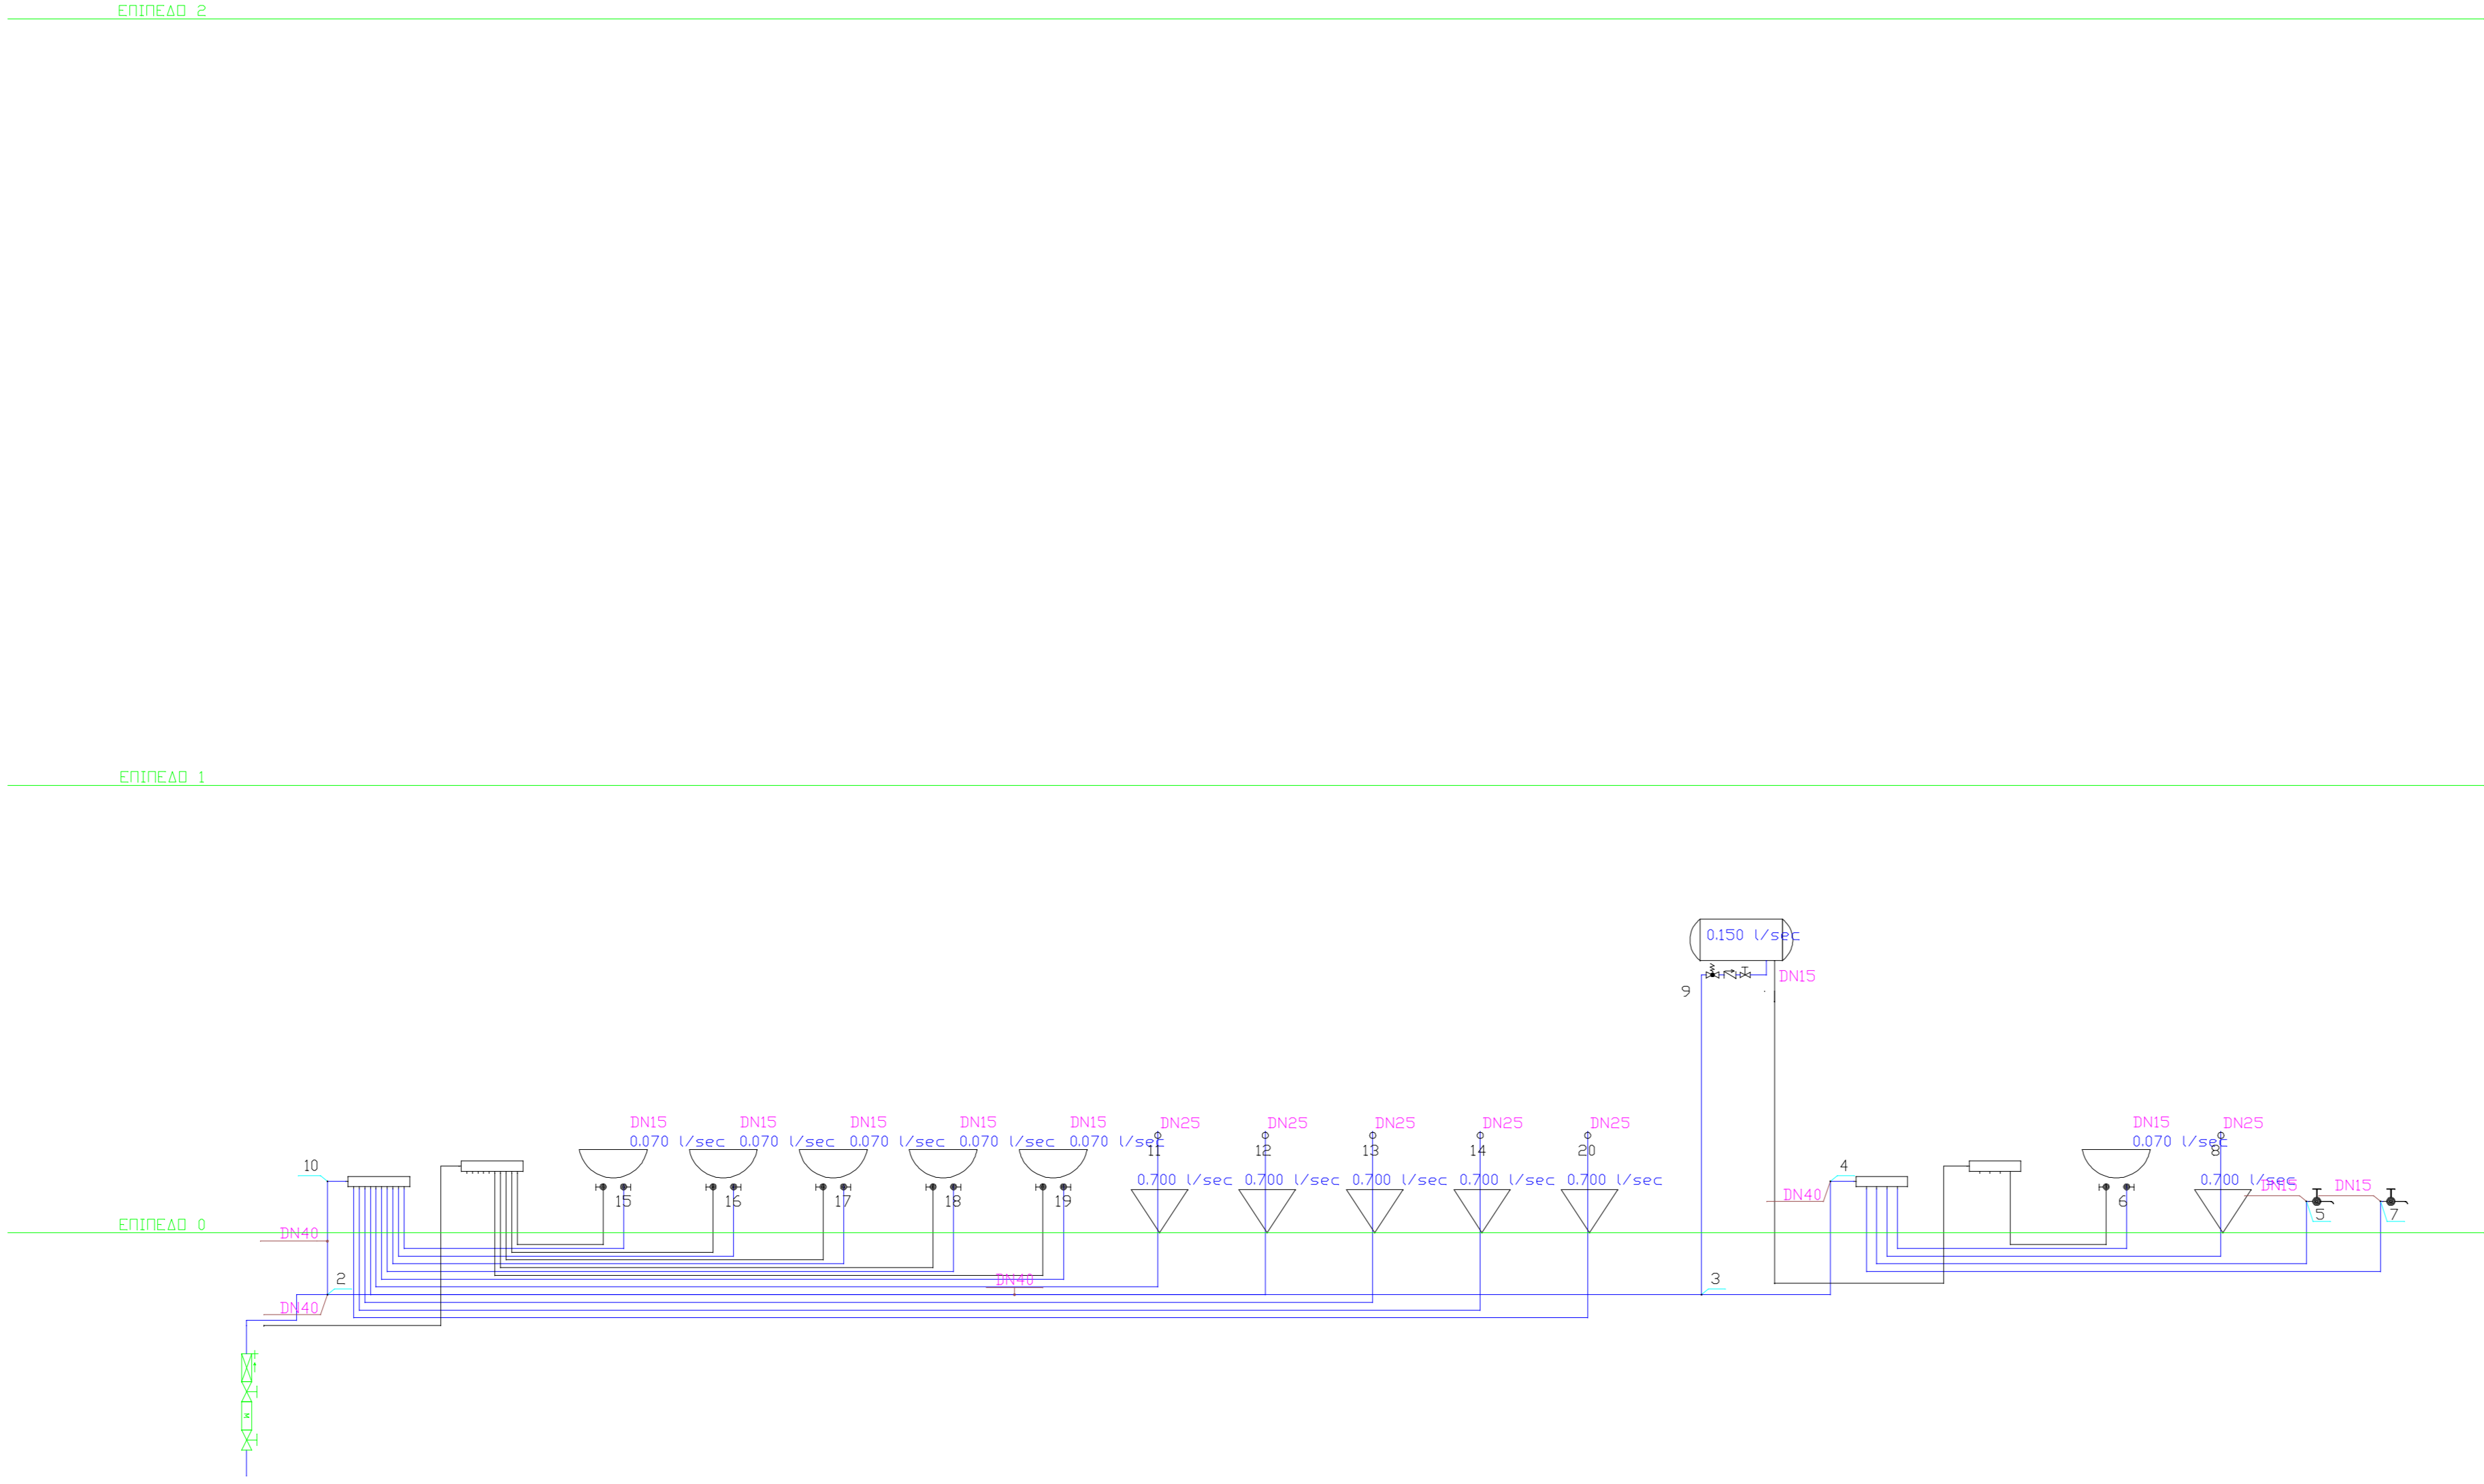

ΡΑΙΜΟΝ ΒΑΣΙΛΑΚΟΠΟΥΛΟΣ
 ΜΗΧΑΝΙΚΟΣ

ΥΠΟΥΡΓΕΙΟ ΠΟΛΙΤΙΣΜΟΥ ΚΑΙ ΑΘΛΗΤΙΣΜΟΥ
 ΓΕΝΙΚΗ ΔΙΕΥΘΥΝΣΗ ΑΡΧΑΙΟΤΗΤΩΝ
 ΚΑΙ ΠΟΛΙΤΙΣΤΙΚΗΣ ΚΛΗΡΟΝΟΜΙΑΣ
 ΕΦΟΡΕΙΑ ΑΡΧΑΙΟΤΗΤΩΝ ΔΩΔΕΚΑΝΗΣΟΥ

ΑΝΑΔΕΙΞΗ ΤΩΝ ΚΤΗΡΙΩΝ ΤΟΥ ΣΥΛΛΟΓΕΙΟΥ-ΣΜΗΡΟΥΡΓΕΙΟΥ
 ΣΤΟΝ ΑΡΧΑΙΟΛΟΓΙΚΟ ΧΩΡΟ ΤΗΣ ΠΕΡΙΒΟΛΑΣ
 ΜΕΣΑΙΩΝΙΚΗ ΠΟΛΗ ΡΟΔΟΥ

ΥΔΡΕΥΣΗ ΚΑΤΑΚΟΡΥΦΟ ΔΙΑΓΡΑΜΜΑ

ΑΡ.Ε.Χ. ΗΜΕΡΟΜΗΝΙΑ: ΣΕΠΤΕΜΒΡΙΟΣ 2024 ΚΑΙΜΑΚΑ