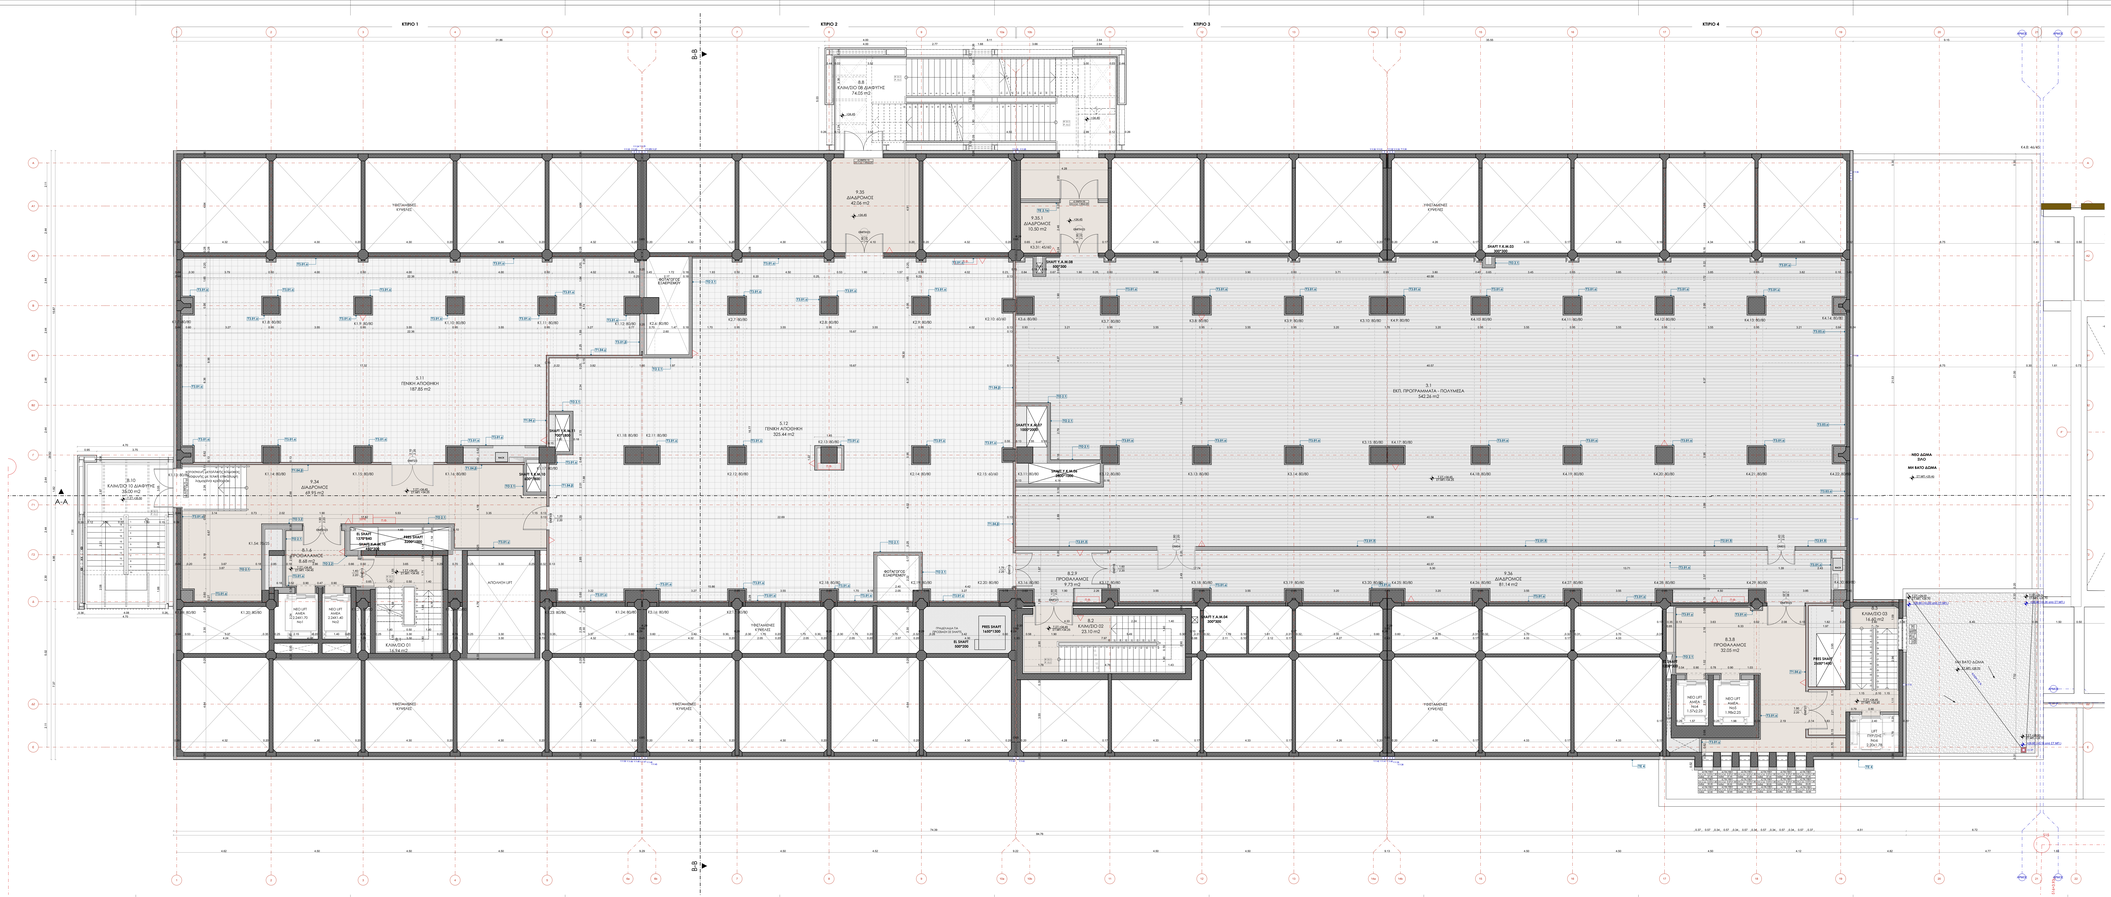

Digitally signed by KONSTANTINOS FRISIRAS
Date: 2024.06.04 12:26:20 +03'00'

ΥΠΟΜΝΗΜΑ ΤΥΛΙΩΝ

